


PLAN DE AMPLASAMENT SI DELIMITARE A IMOBILULUI
Scara 1:500

Anexa 1.35 la regulament

NR. CADASTRAL	Suprafata masurata a imobilului (mp)	Adresa imobilului
	4649	Parc Primarie, Sat Dealu Alunis, Jud. Valcea Intravilan
NR. CARTE FUNCIARA	Unitatea Administrativ Teritoriala (U.A.T.)	
	Oras Berbesti	

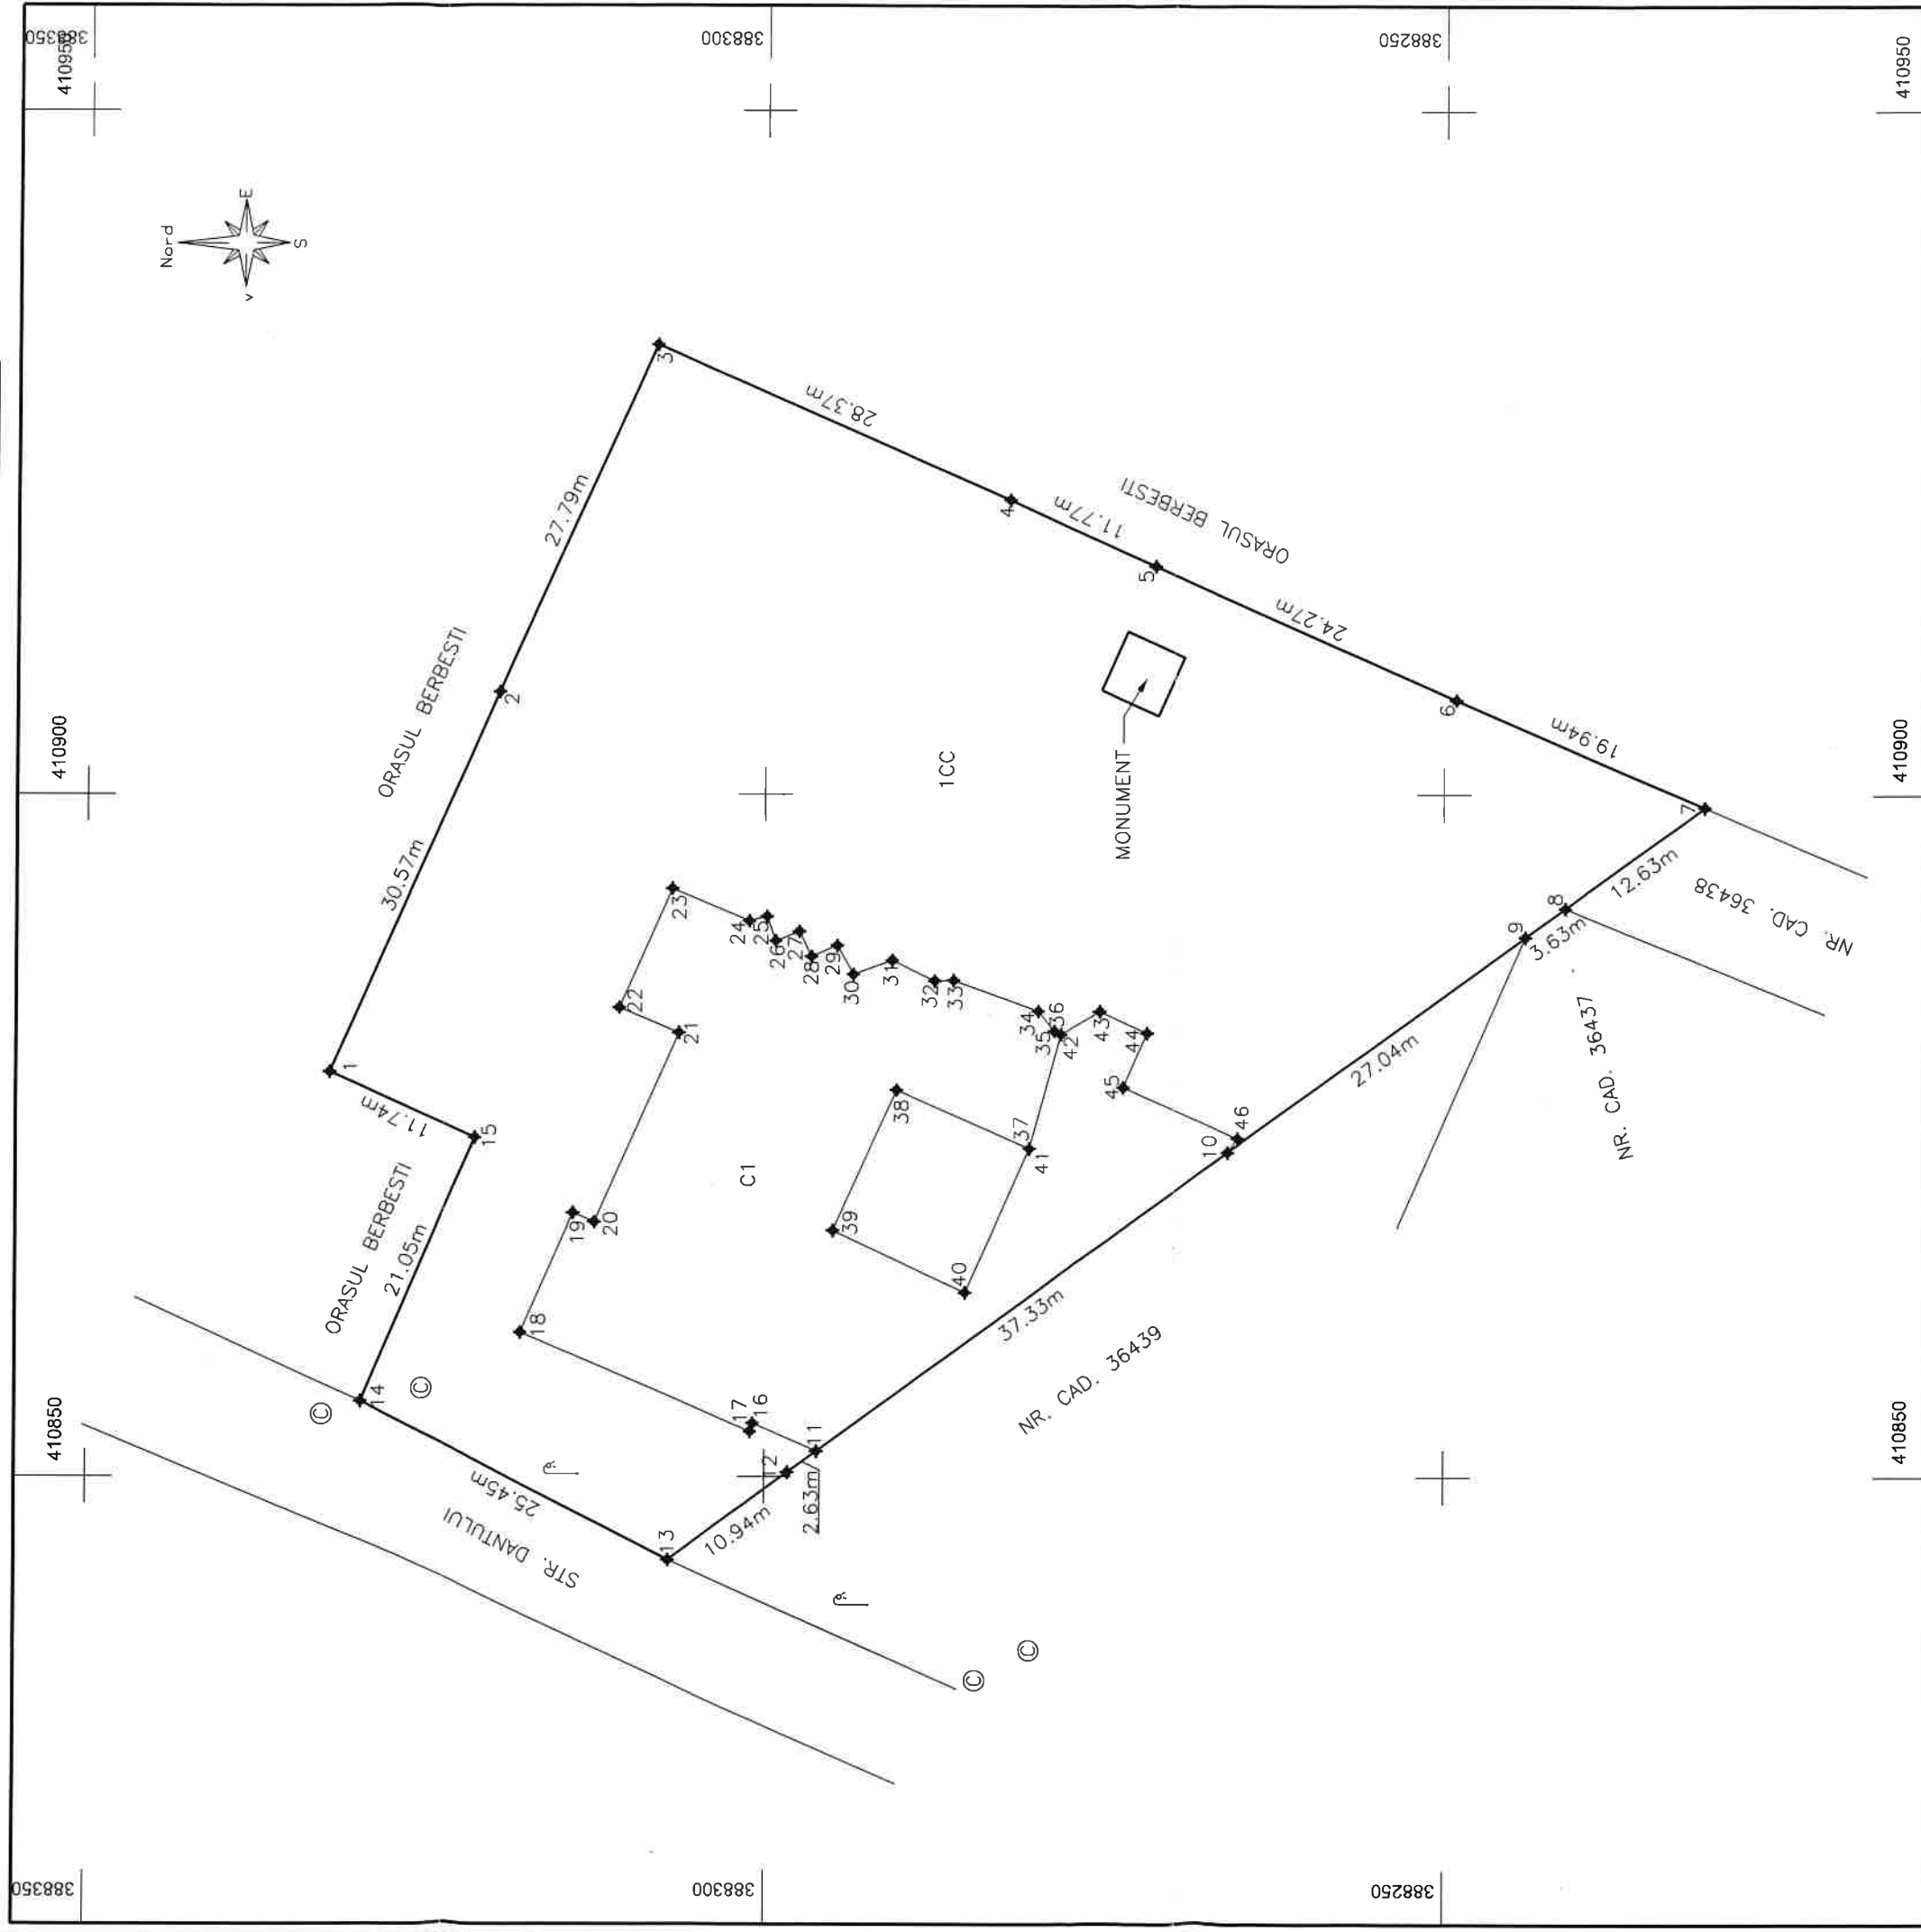

A. DATE REFERITOARE LA TEREN

Nr. parcela	Categorie de folosinta	Suprafata (mp)	Mentiiuni
1	CC	4649	Imobil neimprejmuit
TOTAL		4649	

B. DATE REFERITOARE LA CONSTRUCTII

Cod constructie	Destinatie	Suprafata construita la sol (mp)	Mentiiuni
C1	CIE	1062	Casa de cultura cu 2 nivele (P+1), suprafata construita la sol S = 1062 mp, suprafata desfasurata, S = 2124 mp
TOTAL		1062	

Suprafata totala masurata a imobilului = 4649 mp
Suprafata din act = ----- mp

Executant

Ing. DEACONU CONSTANTIN-COSMIN

Confirm executarea terenului la teren, corectitudinea in continutul documentelor cadastrale si corespondenta acestora cu realitatea din teren



Inspector

Confirm introducerea imobilului in baza de date integrata si atribuirea numarului cadastral


Semnatura si parafa

Data.....

Stampila BCPI

PLAN DE AMPLASAMENT SI DELIMITARE A IMOBILULUI
Scara 1:500

NR. CADASTRAL	Suprafata masurata a imobilului (mp)	Adresa imobilului
	705	Str. Aleea Marului, Sat Dealu Alunis, Jud. Valcea Intravilan
NR.CARTE FUNCIARA	Unitatea Administrativ Teritoriala (U.A.T.)	
	Orasul Berbesti	

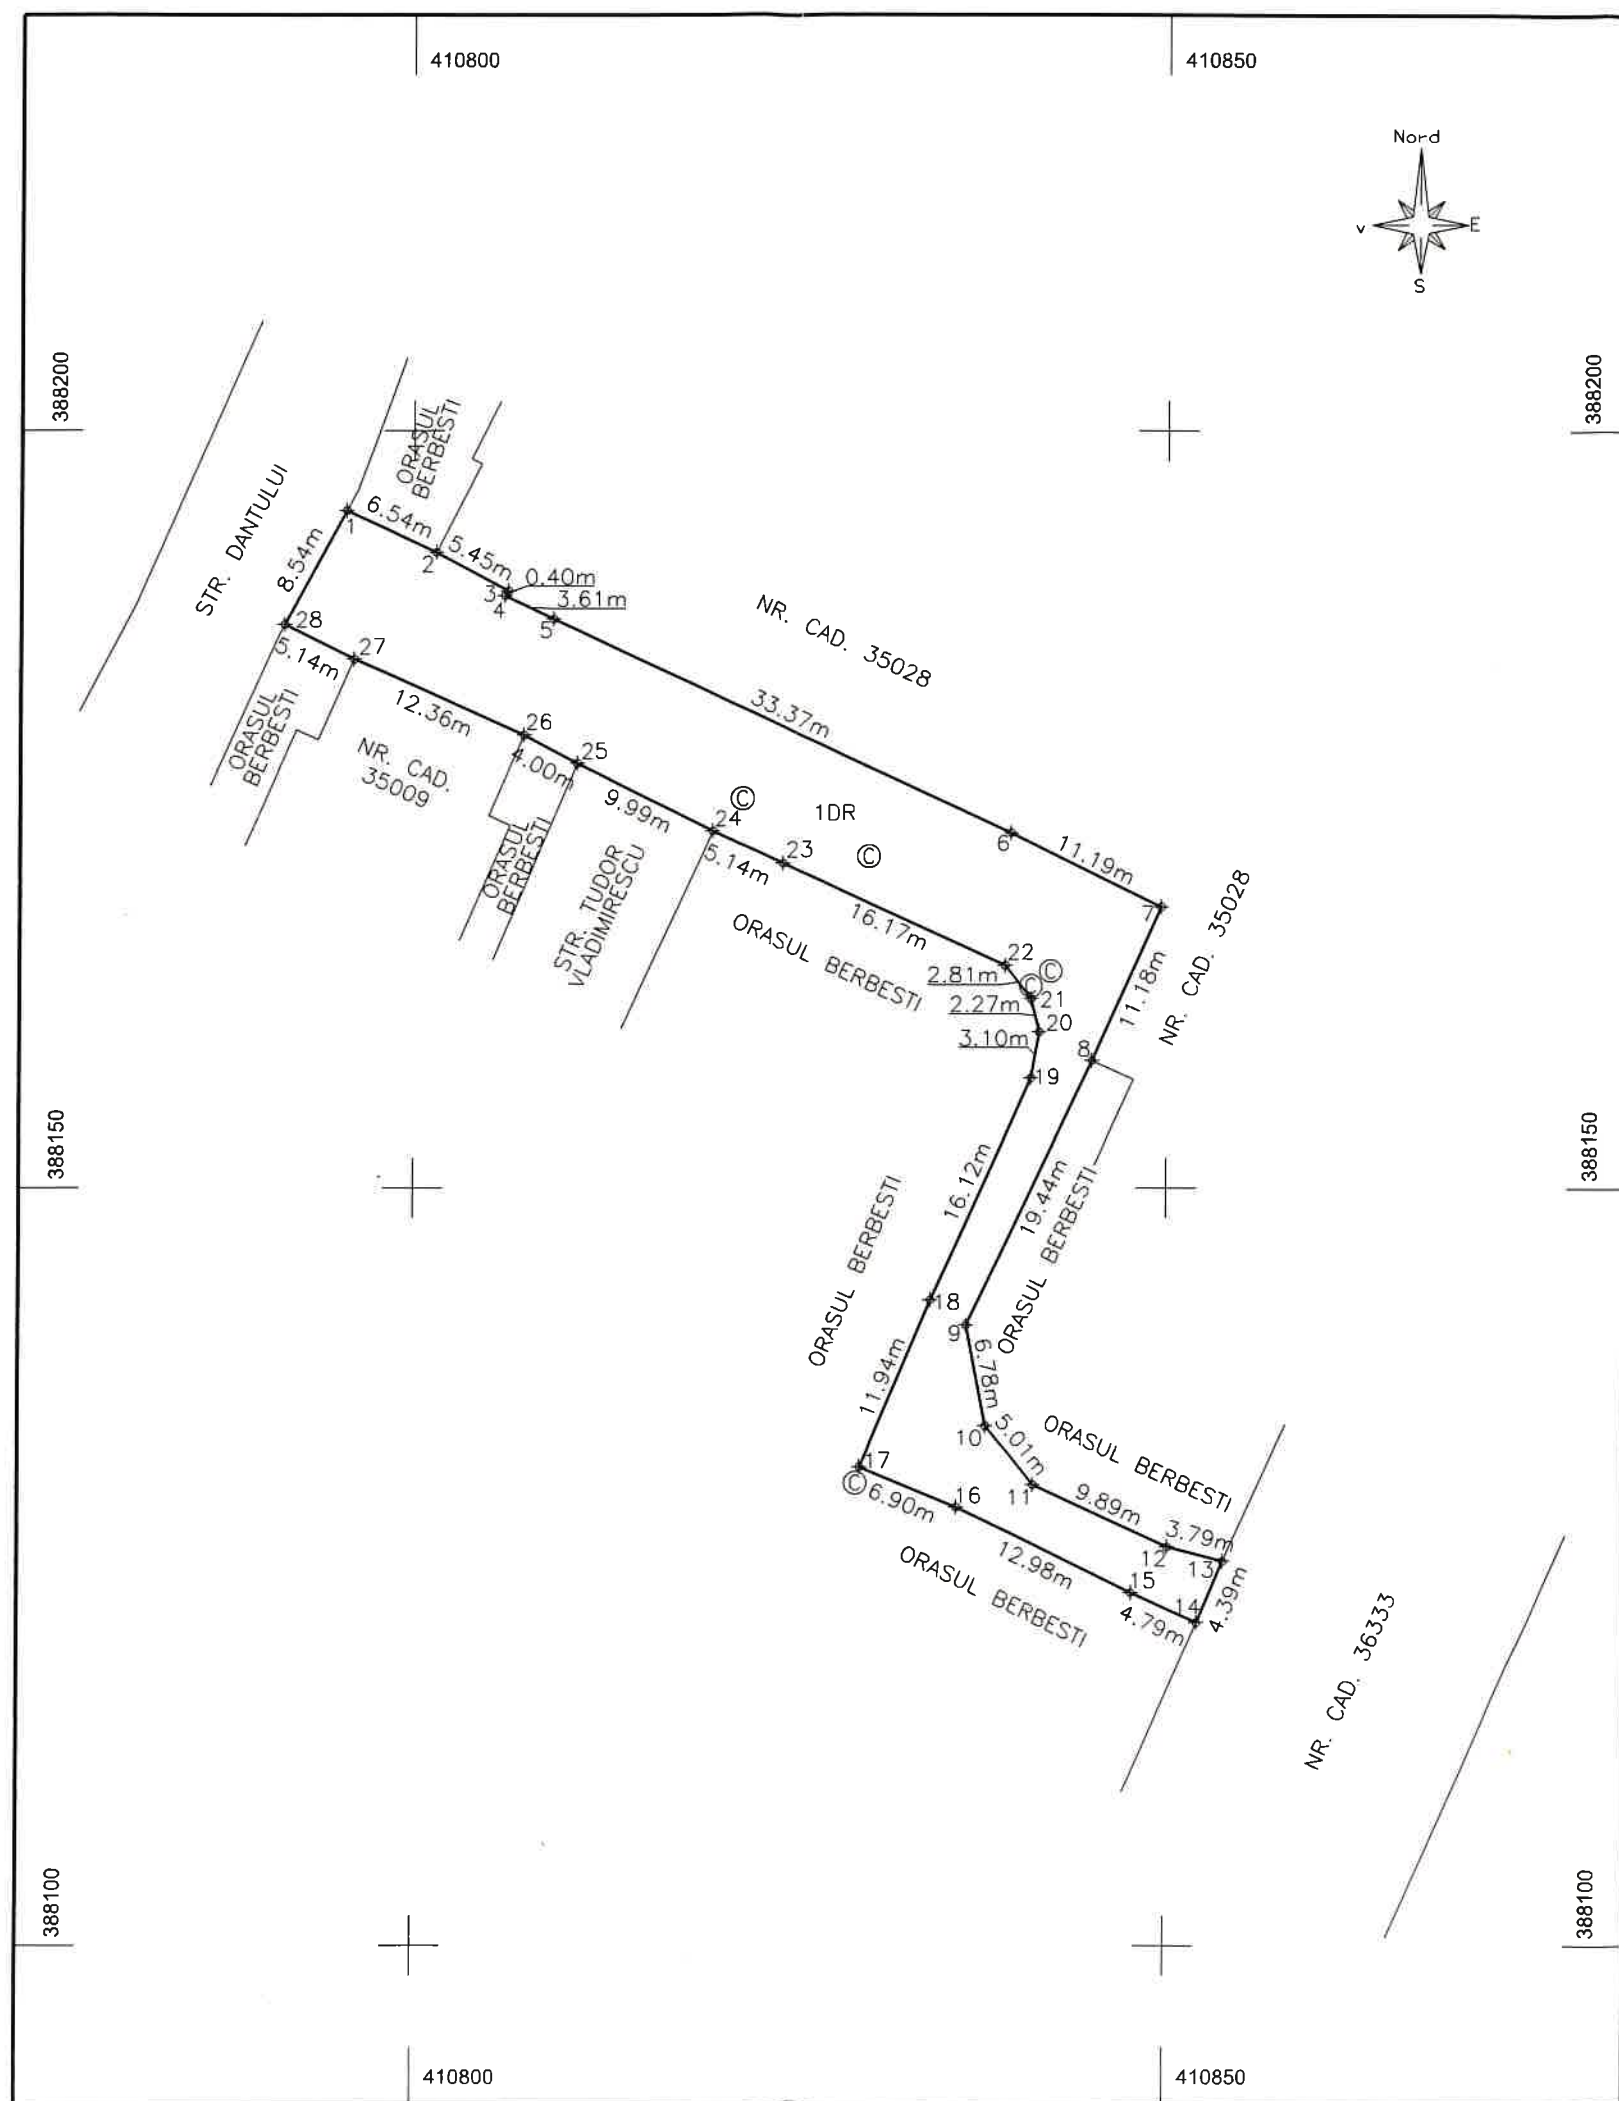

A. DATE REFERITOARE LA TEREN

Nr. parcela	Categorie de folosinta	Suprafata (mp)	Mentiuni
1	DR	705	Imobil neimprejmuit
TOTAL		705	

B. DATE REFERITOARE LA CONSTRUCTII

Cod constructie	Destinatia	Suprafata construita la sol (mp)	Mentiuni

Suprafata totala masurata a imobilului = 705 mp
Suprafata din act = ----- mp


<p>Executant Ing. DEACONU CONSTANTIN-COSMIN</p> <p>Confirm executarea masuratorilor la teren, corectitudinea intregii documentatii cadastrale si corespondenta acesteia cu realitatea din teren</p> <p>CERTIFICAT DE AUTORIZARE Seria RO-VI-F N. 0122 Semnatura si stampila DEACONU CONSTANTIN-COSMIN Data: 22.04.2008</p>	<p>Inspector</p> <p>Confirm introducerea imobilului in baza de date integrata si atribuirea numarului cadastral</p> <p>Semnatura si parafa</p> <p>Data.....</p> <p>Stampila BCPI</p>
--	--

PLAN DE AMPLASAMENT SI DELIMITARE A IMOBILULUI

Scara 1:500

Anexa 1.35 la regulament

NR. CADASTRAL	Suprafata masurata a imobilului (mp)	Adresa imobilului
	2318	Str. Aleea Libertatii, Sat Dealu Alunis, Jud. Valcea Intravilan
NR. CARTE FUNCIARA	Unitatea Administrativ Teritoriala (U.A.T.) Oras Berbesti	

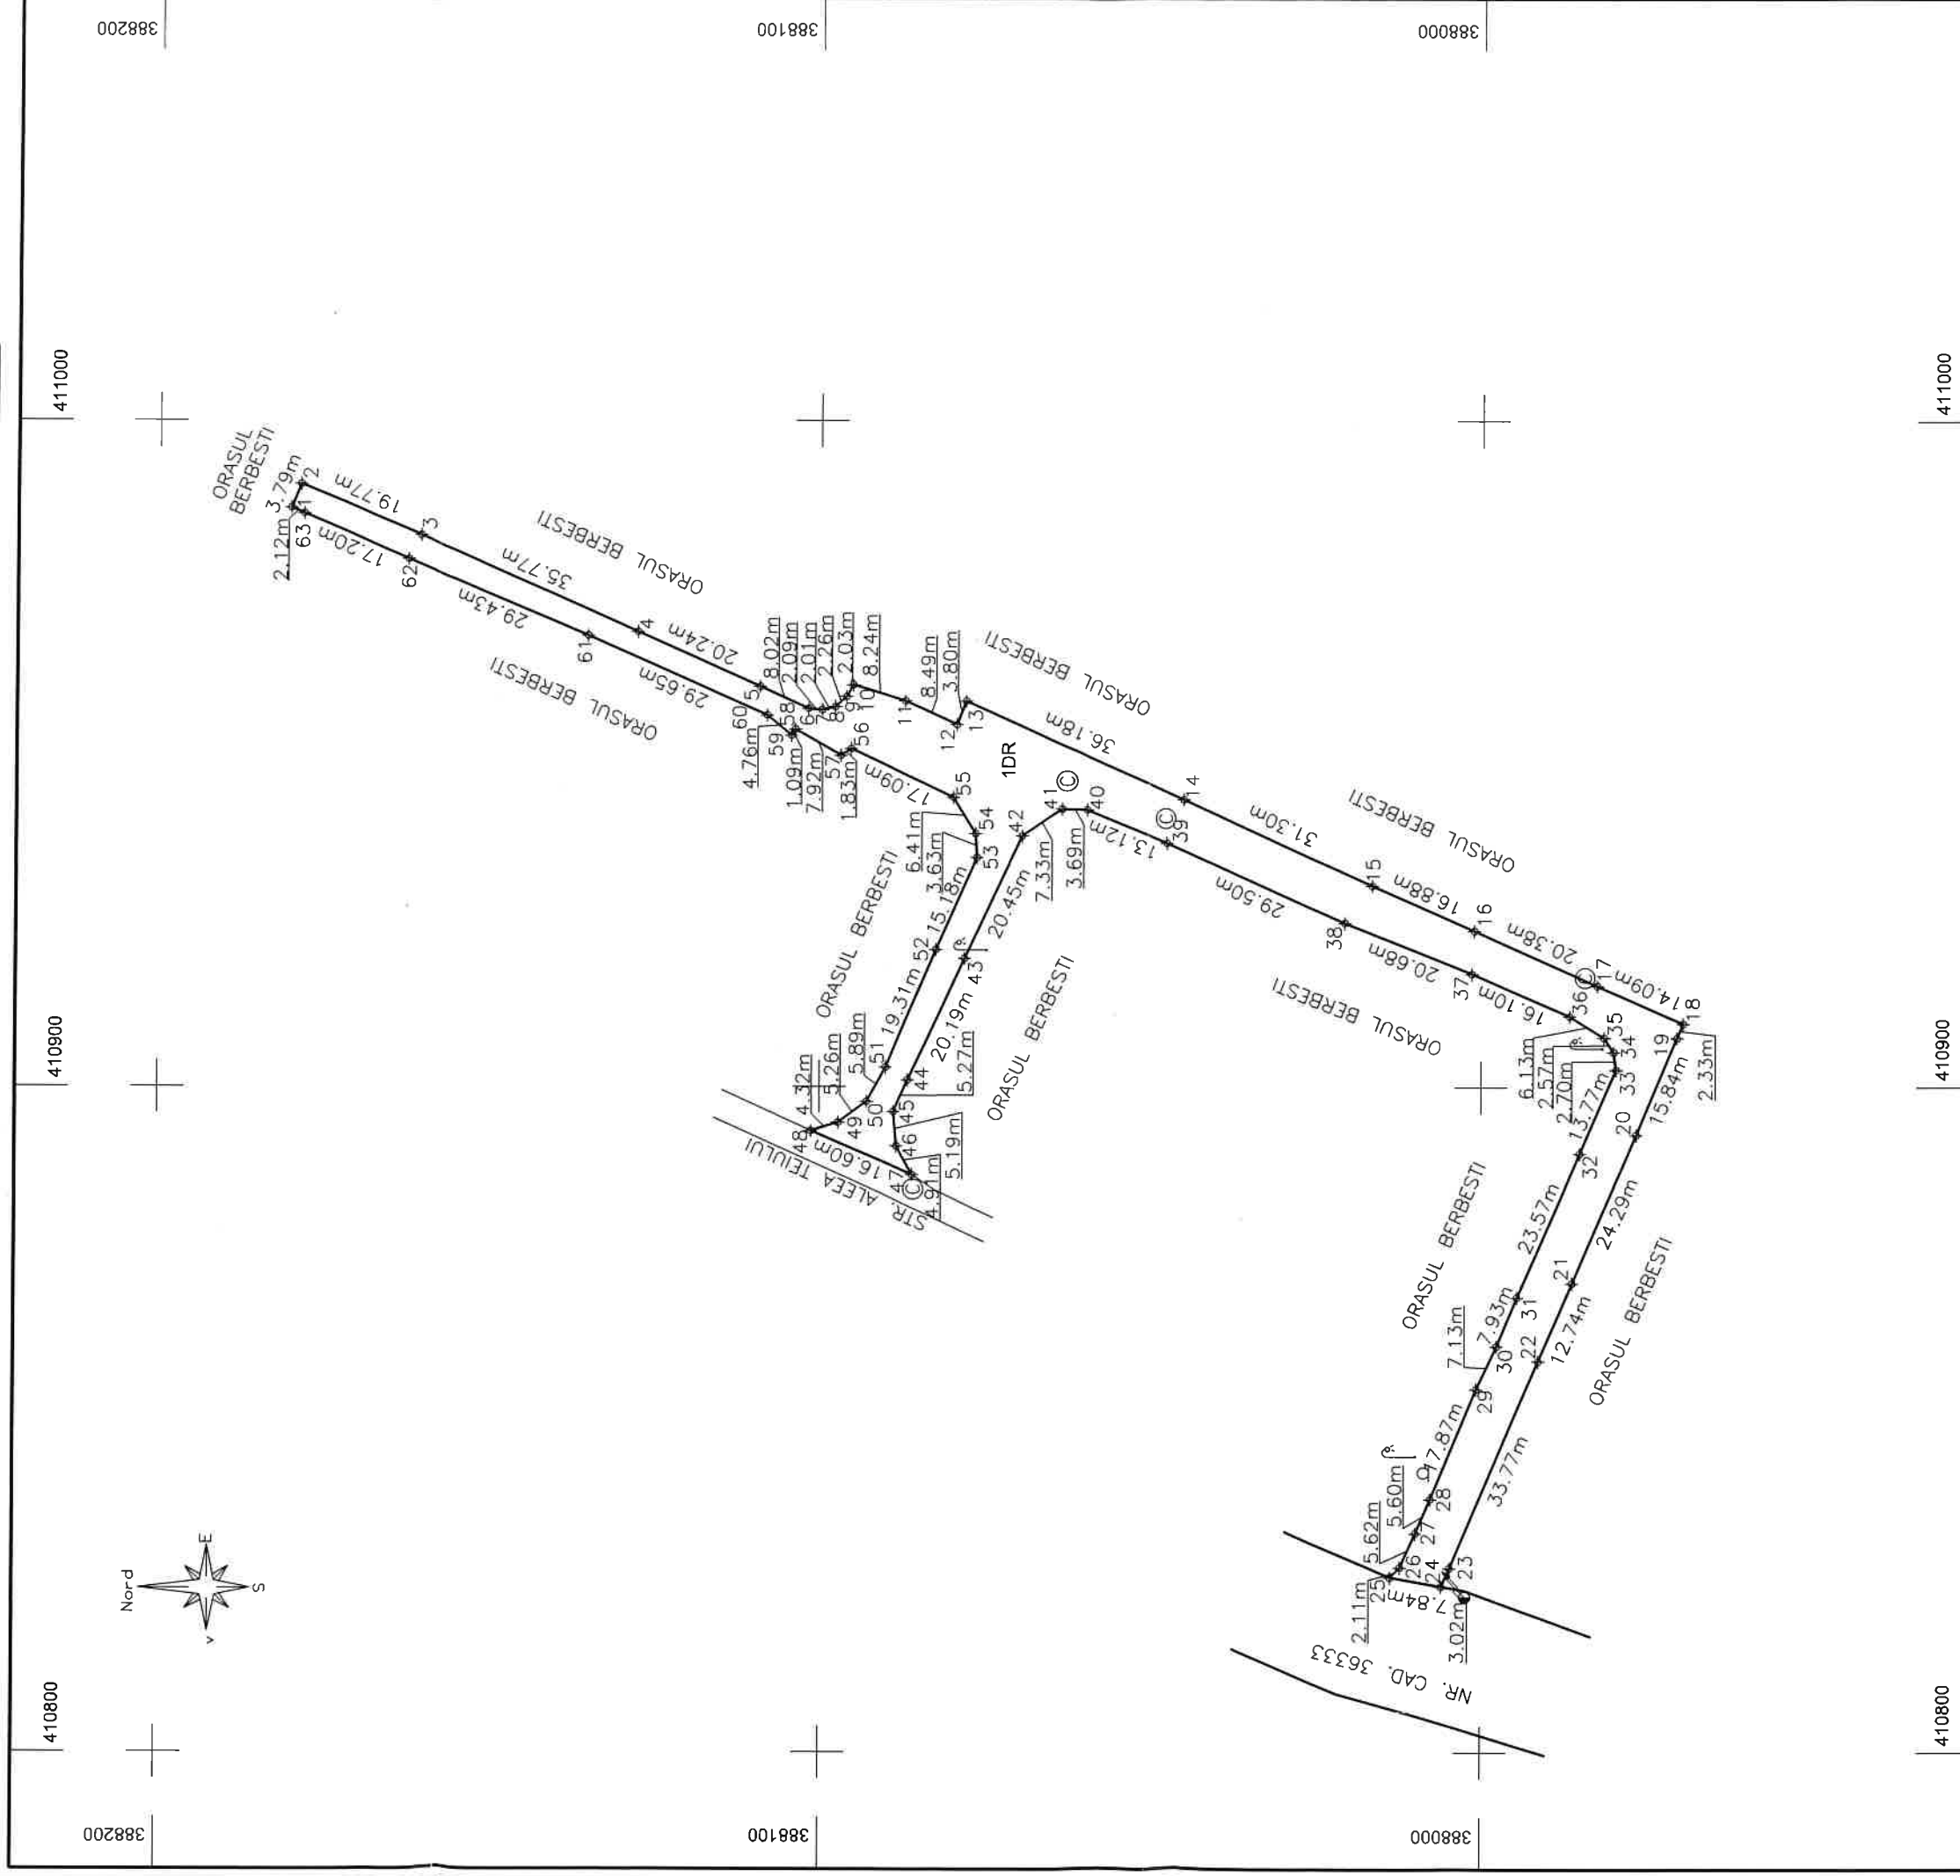

A. DATE REFERITOARE LA TEREN

Nr. parcela	Categorie de folosinta	Suprafata (mp)	Mentiiuni
1	DR	2318	Imobil neimprejmuit
TOTAL		2318	

B. DATE REFERITOARE LA CONSTRUCTII

Cod constructie	Destinatia	Suprafata construita la sol (mp)	Mentiiuni

Suprafata totala masurata a imobilului = 2318 mp
Suprafata din act = mp

Executant

Ing. DEACONU CONSTANTIN-COSMIN

Confirm executarea in teren a tuturor limitelor la teren, corectitudinea incheierii documentelor cadastrale si corespundenta acestora cu realitatea din teren

AUTORIZARE

Seria RO-VL-F Nr.0122

Semnatura stampila

CONSTANTIN-COSMIN

Data 10.12.2021

Inspector

Confirm introducerea imobilului in baza de date integrata si atribuirea numarului cadastral

Semnatura si parafa

Data.....

Stampila BCPI



PLAN DE AMPLASAMENT SI DELIMITARE A IMOBILULUI
Scara 1:500

Anexa 1.35 la regulament

NR. CADASTRAL	Suprafata masurata a imobilului (mp)	Adresa imobilului
	755	Str. Aleea Teiului, Sat Dealu Alunis, Jud. Valcea Intravilan
NR. CARTE FUNCIARA	Unitatea Administrativ Teritoriala (U.A.T.) Oras Berbesti	

410800

410850

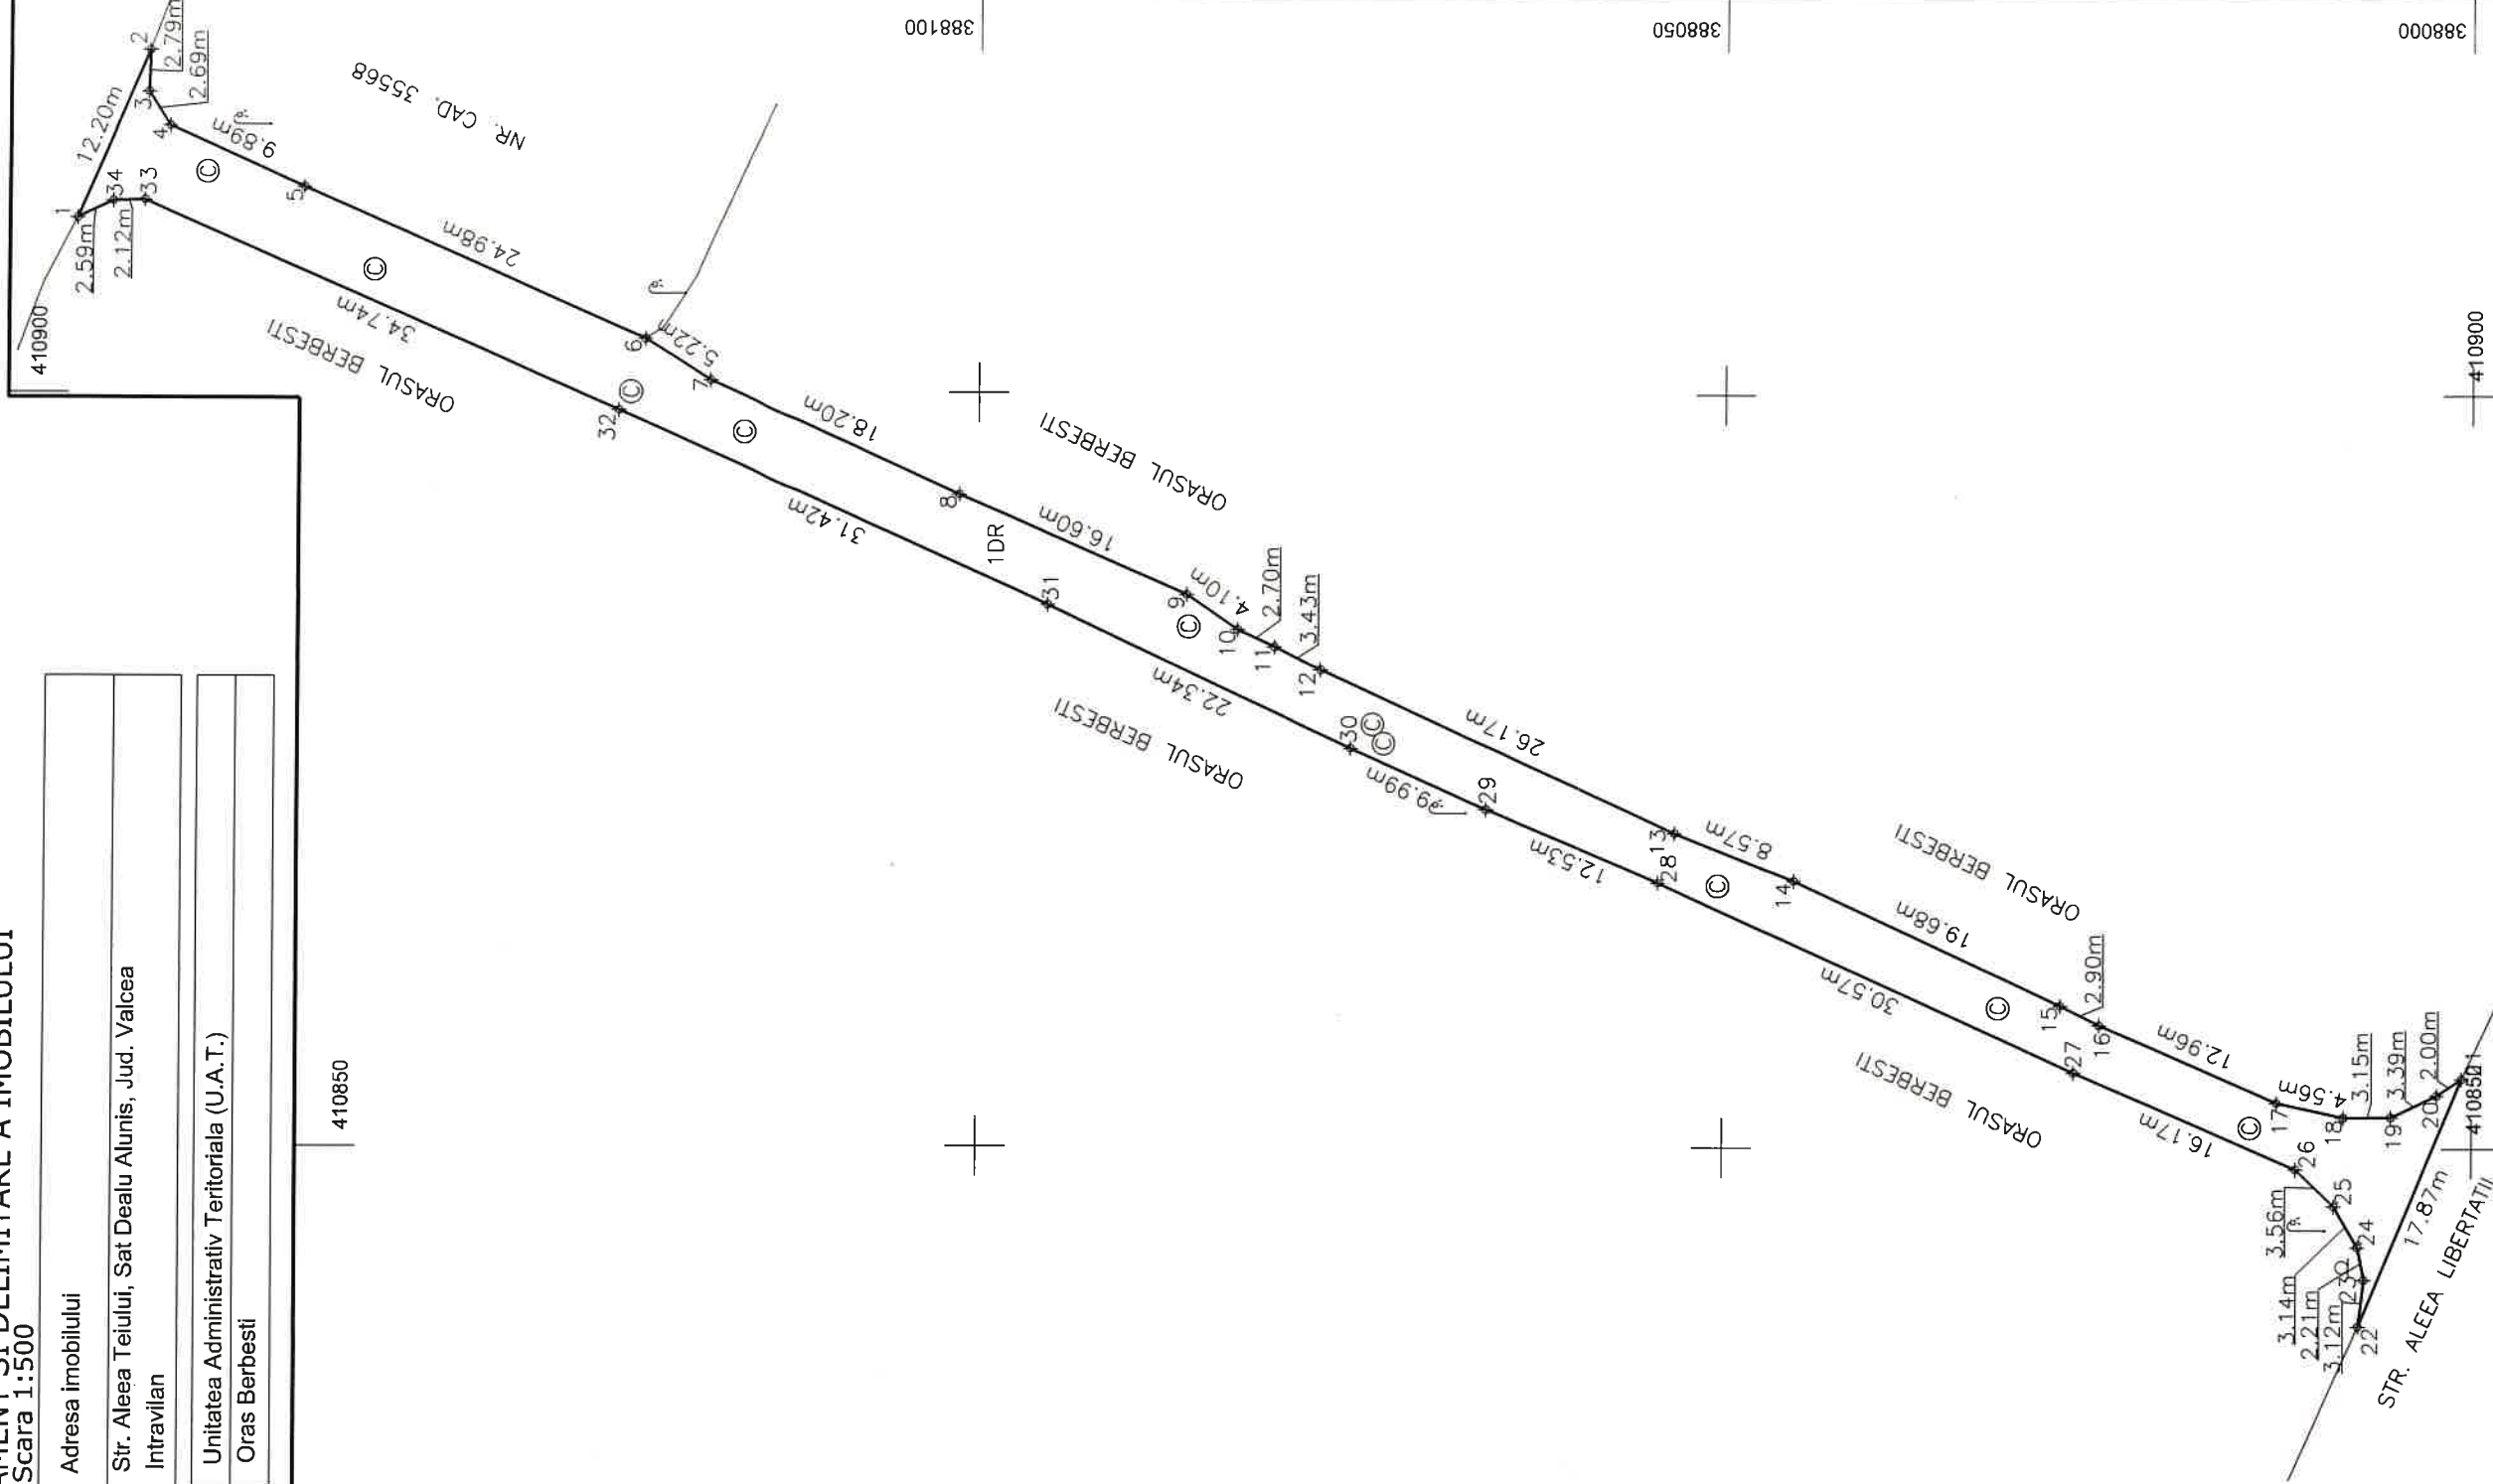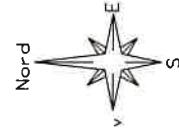

388100

388050

388000

A. DATE REFERITOARE LA TEREN

Nr. parcela	Categorie de folosinta	Suprafata (mp)	Mentii
1	DR	755	Imobil neimprejmuit
TOTAL		755	

B. DATE REFERITOARE LA CONSTRUCTII

Cod constructie	Destinatie	Suprafata construita la sol (mp)	Mentii

Suprafata totala masurata a imobilului = 755 mp
Suprafata din act = mp

Executant

Ing. DEACONU CONSTANTIN-COSMIN

Confirm examinarea mapelor si planurilor la teren, corectitudinea informarii documentatiei cadastrale si corespundenta acesteia cu realitatea din teren



Inspector

Confirm introducerea imobilului in baza de date integrata si atribuirea numarului cadastral

Semnatura si paraafa


Data.....

Stampila BCPI

PLAN DE AMPLASAMENT SI DELIMITARE A IMOBILULUI
Scara 1:500

Anexa 1.35 la regulament

NR. CADASTRAL	Suprafata masurata a imobilului (mp)	Adresa imobilului
	1626	Str. Tudor Vladimirescu, Sat Dealu Alunis, Jud. Valcea Intravilan
NR. CARTE FUNCIARA	Unitatea Administrativ Teritoriala (U.A.T.)	
	Oras Berbesti	

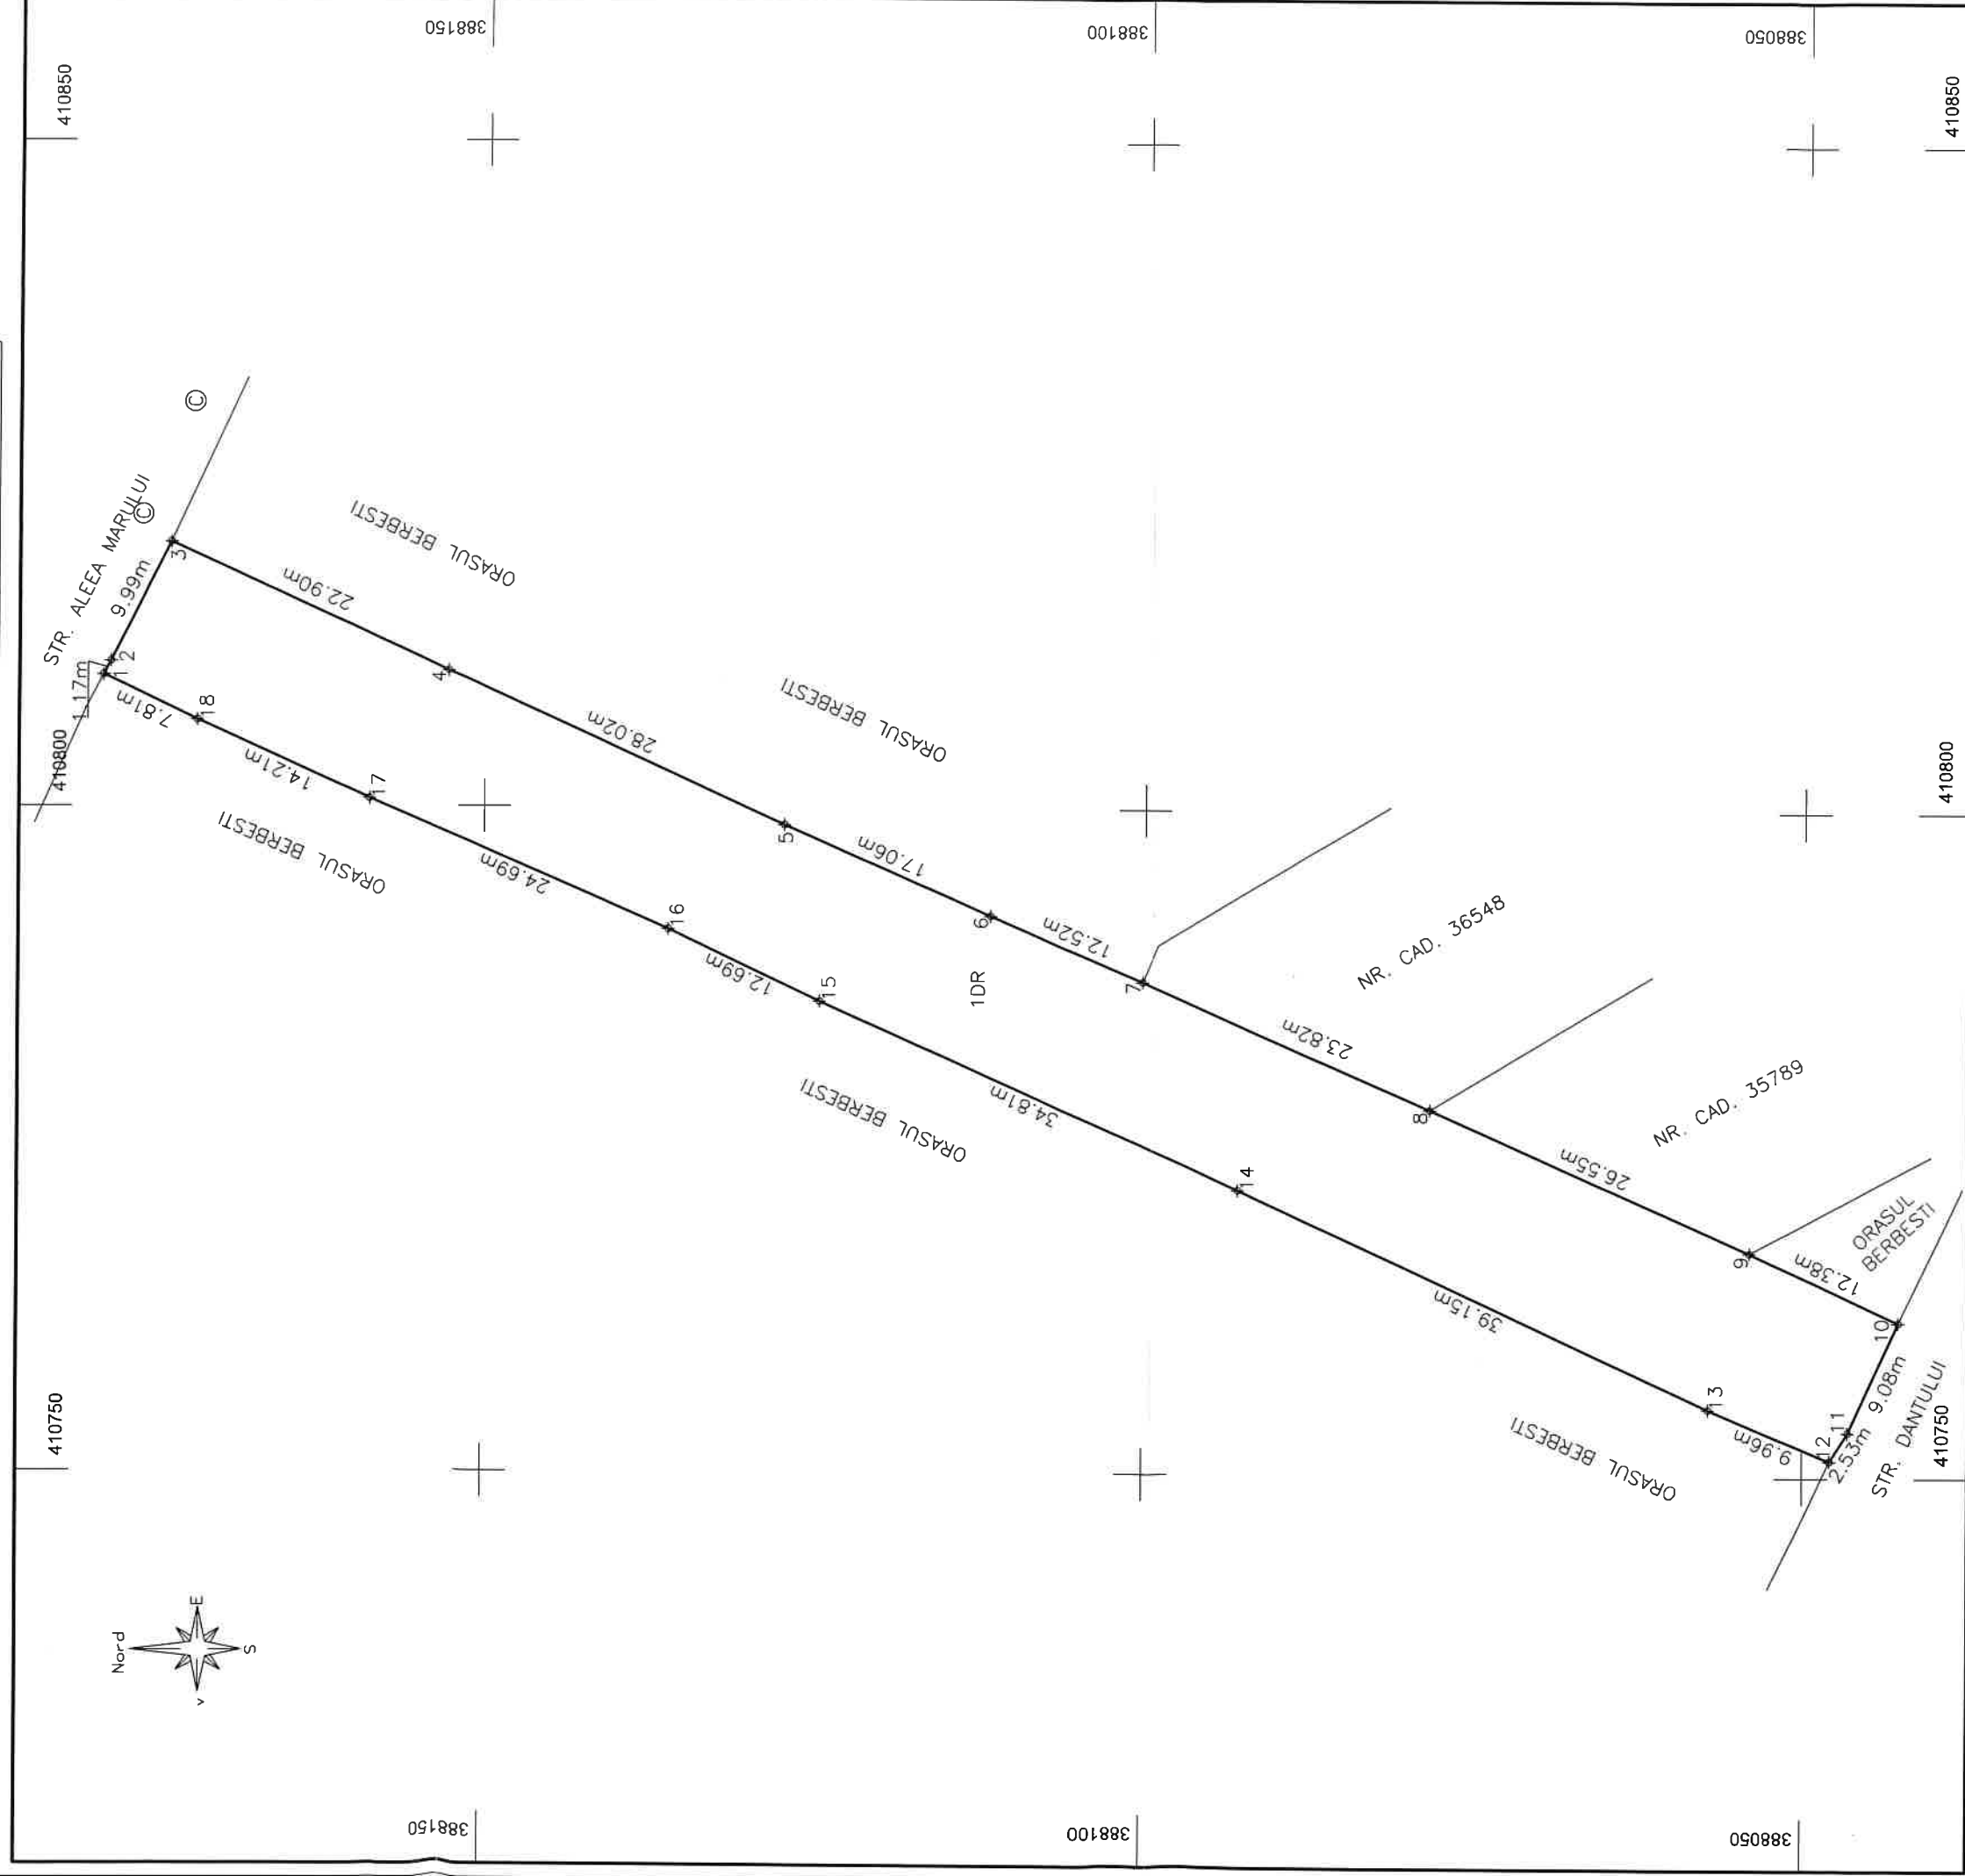

A. DATE REFERITOARE LA TEREN

Nr. parcela	Categorie de folosinta	Suprafata (mp)	Mentiiuni
1	DR	1626	Imobil neimprejmuit
TOTAL		1626	

B. DATE REFERITOARE LA CONSTRUCTII

Cod constructie	Destinatia	Suprafata construita la sol (mp)	Mentiiuni

Suprafata totala masurata a imobilului = 1626 mp
Suprafata din act = mp

Executant
Ing. DEACONU CONSTANTIN-COSMIN

Confirm executarea masuratoriilor la teren, corectitudinea inochinrii documentelor cadastrale si corespundenta acestora cu realitatea din teren



Inspector

Confirm introducerea imobilului in baza de date integrata si atribuirea numarului cadastral

Semnatura si parafa

Data

Stampila BCPI

