


PLAN DE INCADRARE


SCARA 1:5000

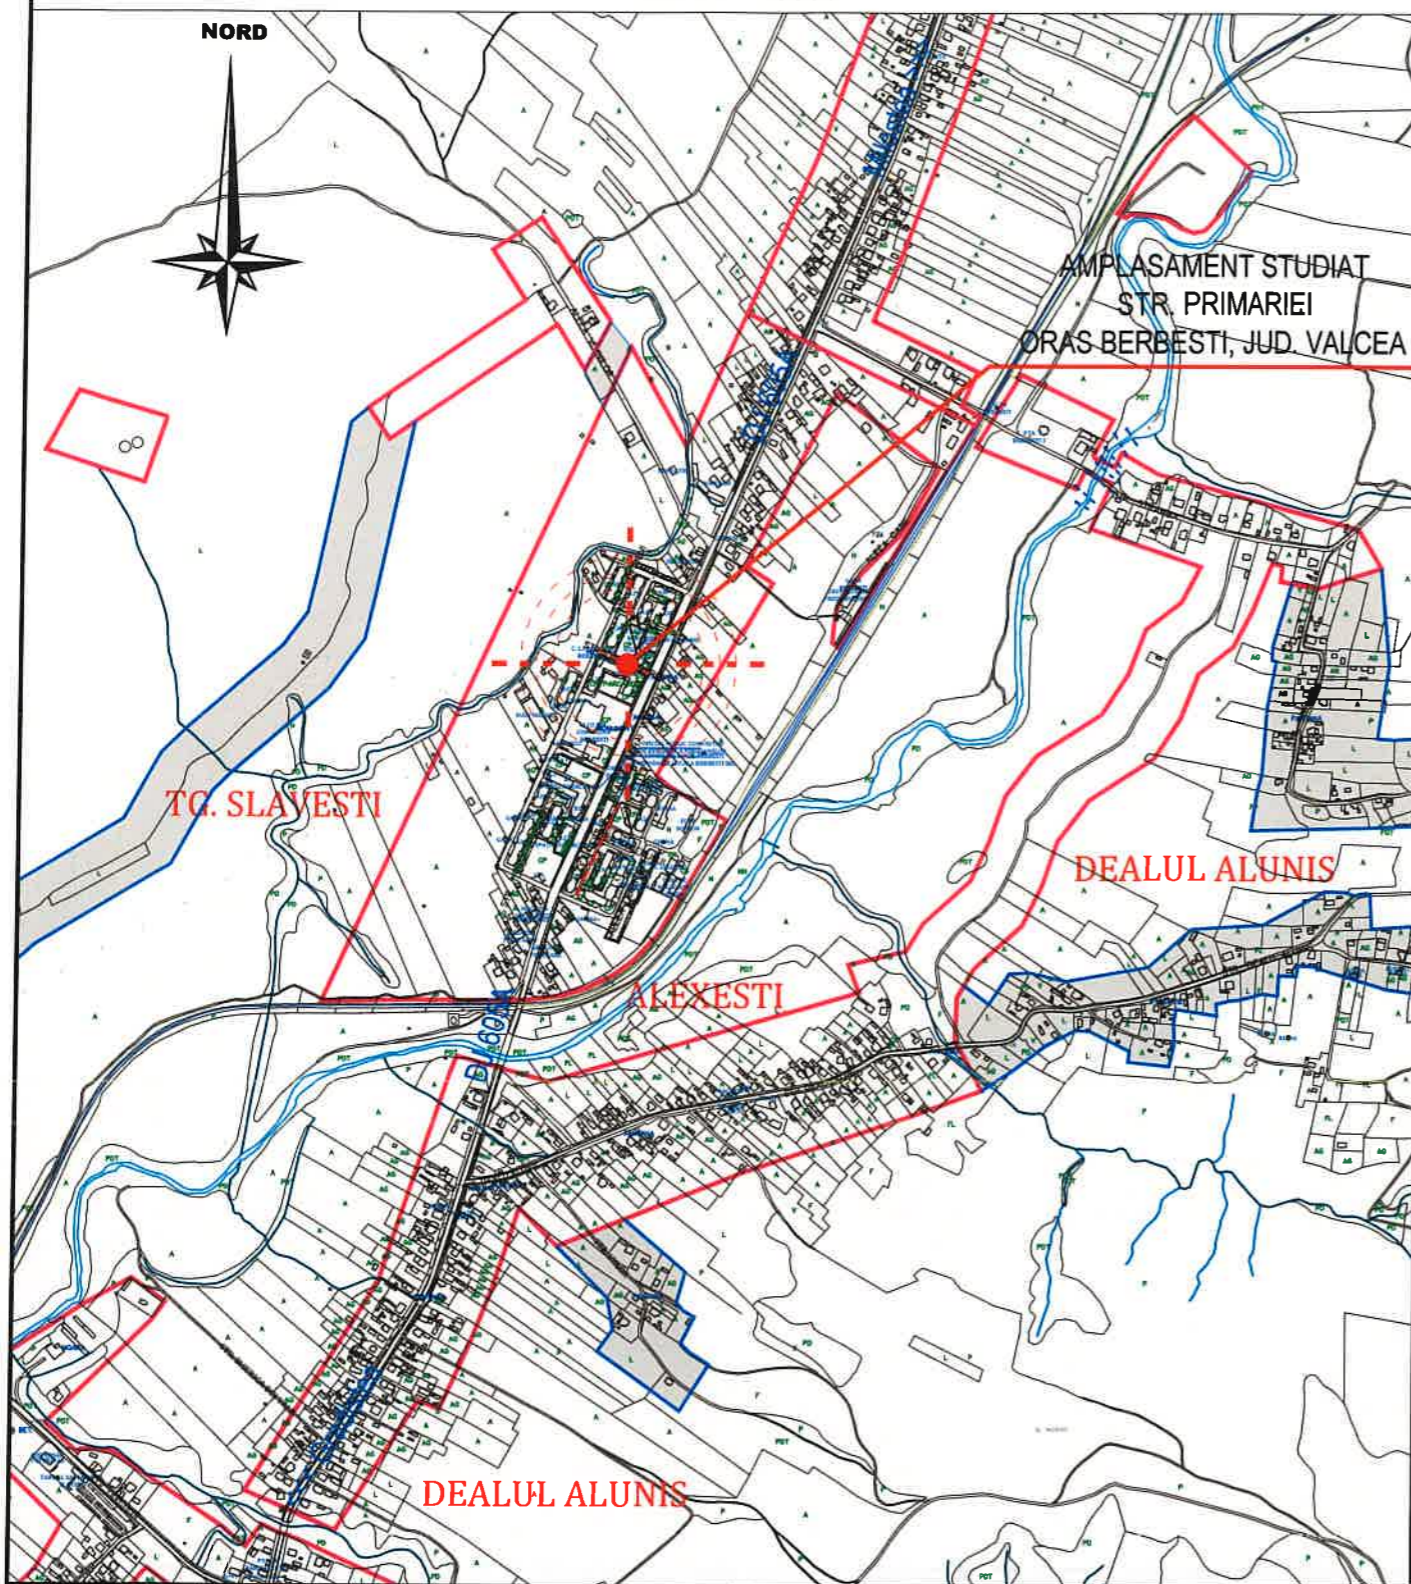

			D		
			B2		
			A4		
VERIFICATOR/EXPERT	NUME	SEMNTURA	CERINTA	REFERAT NR. / DATA	
		DENUMIREA PROIECTULUI: AMENAJARE TROTUAR SI SPATII DE PARCARE PE STRADA PRIMARIEI IN ORASUL BERBESTI, JUDETUL VALCEA		PROIECT NR. 11820(10)/2021 DATA: NOV 2021	
BENEFICIAR: U.A.T. ORAS BERBESTI, JUDETUL VALCEA AMPLASAMENT: Oras Berbesti, Str. Primariei, judetul VALCEA SPECIALITATEA: DRUMURI / SISTEMATIZARE VERTICALA				FAZA D.T.A.C.	
	NUMELE	SEMNTURA	SCARA	DENUMIREA PLANSEI	PLANSA
SEF PROIECT	ing. D. SERBAN		1:5000	PLAN DE INCADRARE	01
PROIECTAT	ing. D. SERBAN				
	ing. B. ENEA				

PLAN DE SITUATIE


sc. 1:250

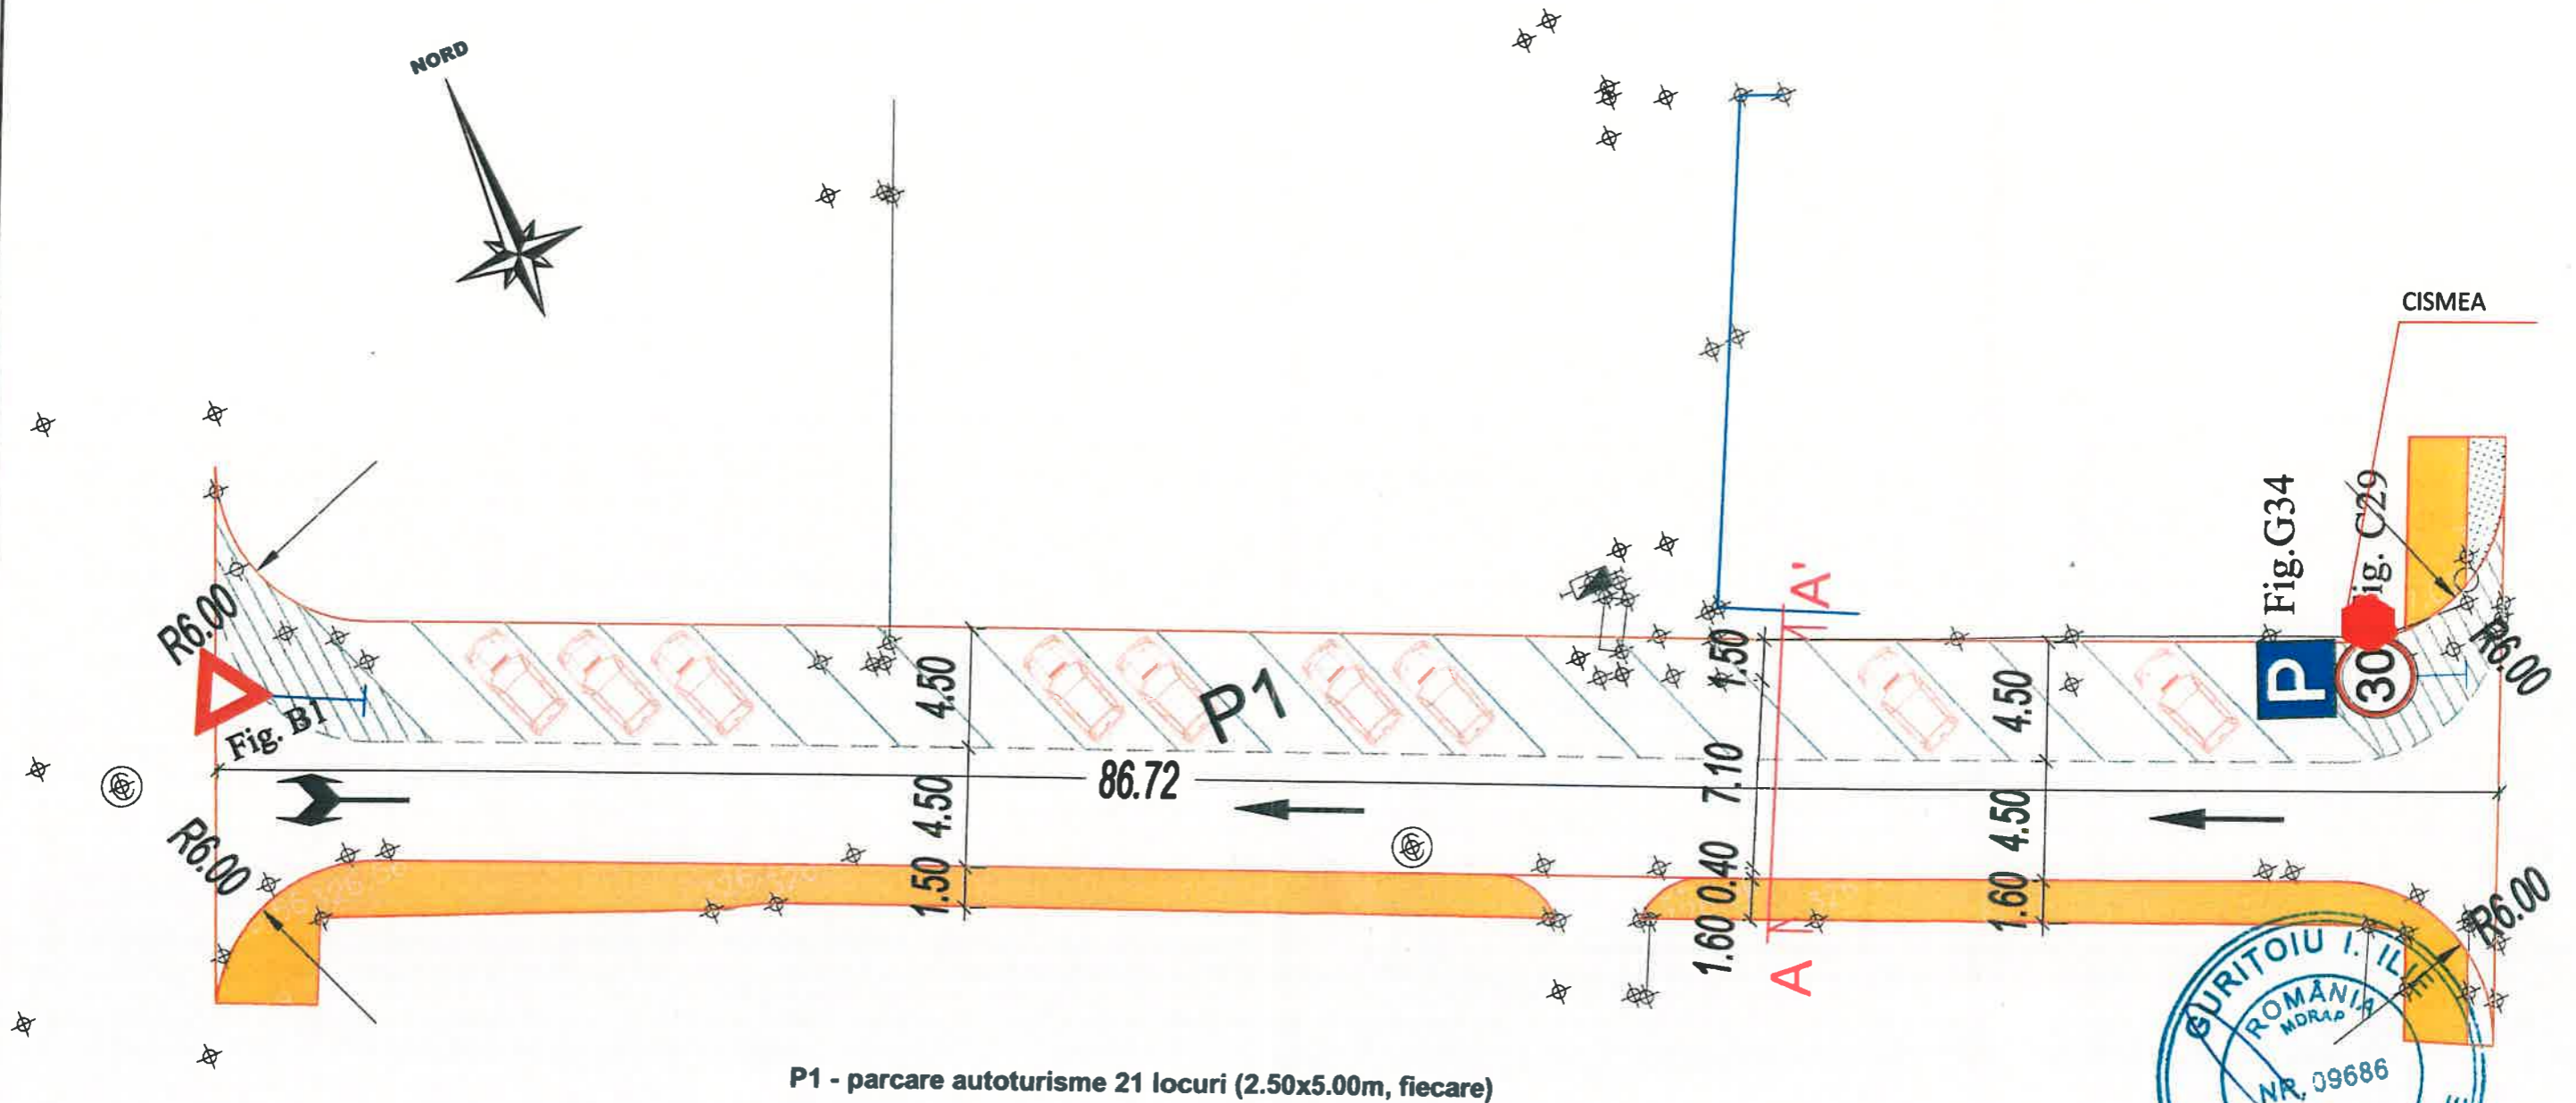

P1 - parcare autoturisme 21 locuri (2.50x5.00m, fiecare)

LEGENDA:

- AX Drum
- Limita amenajare proiect
- Spatii parcare
- Trotuare
- Marcaje rutiere

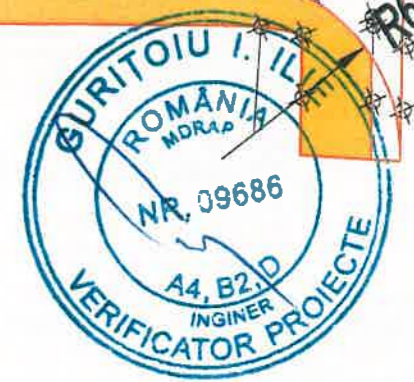

SISTEM DE PROIECTIE: STEREO 70
SISTEM DE COTE MAREA: NEAGRA 1975

VERIFICATOR/EXPERT		NUME	SEMNATURA	CERINTA	REFERAT NR. / DATA
LACUDAS					
DENUMIREA PROIECTULUI:		AMENAJARE TROTUAR SI SPATII DE PARCARE PE STRADA PRIMARIEI IN ORASUL BERBESTI, JUDETUL VALCEA			PROIECT NR. 11820(10)/2021 DATA: NOV 2021
BENEFICIAR:		U.A.T. ORAS BERBESTI, JUDETUL VALCEA			FAZA D.T.A.C.
AMPLASAMENT:		Oras Berbesti, Str. Primariei, judetul VALCEA			PLANSA 02
SPECIALTATEA: DRUMURI / SISTEMATIZARE VERTICALA		SCARA		DENUMIREA PLANSEI	
SEF PROIECT		NUMELE	SEMNATURA	1:250	PLAN DE SITUATIE
PROIECTAT		ing. D. SERBAN			
		ing. D. SERBAN			
		ing. B. ENEA			