


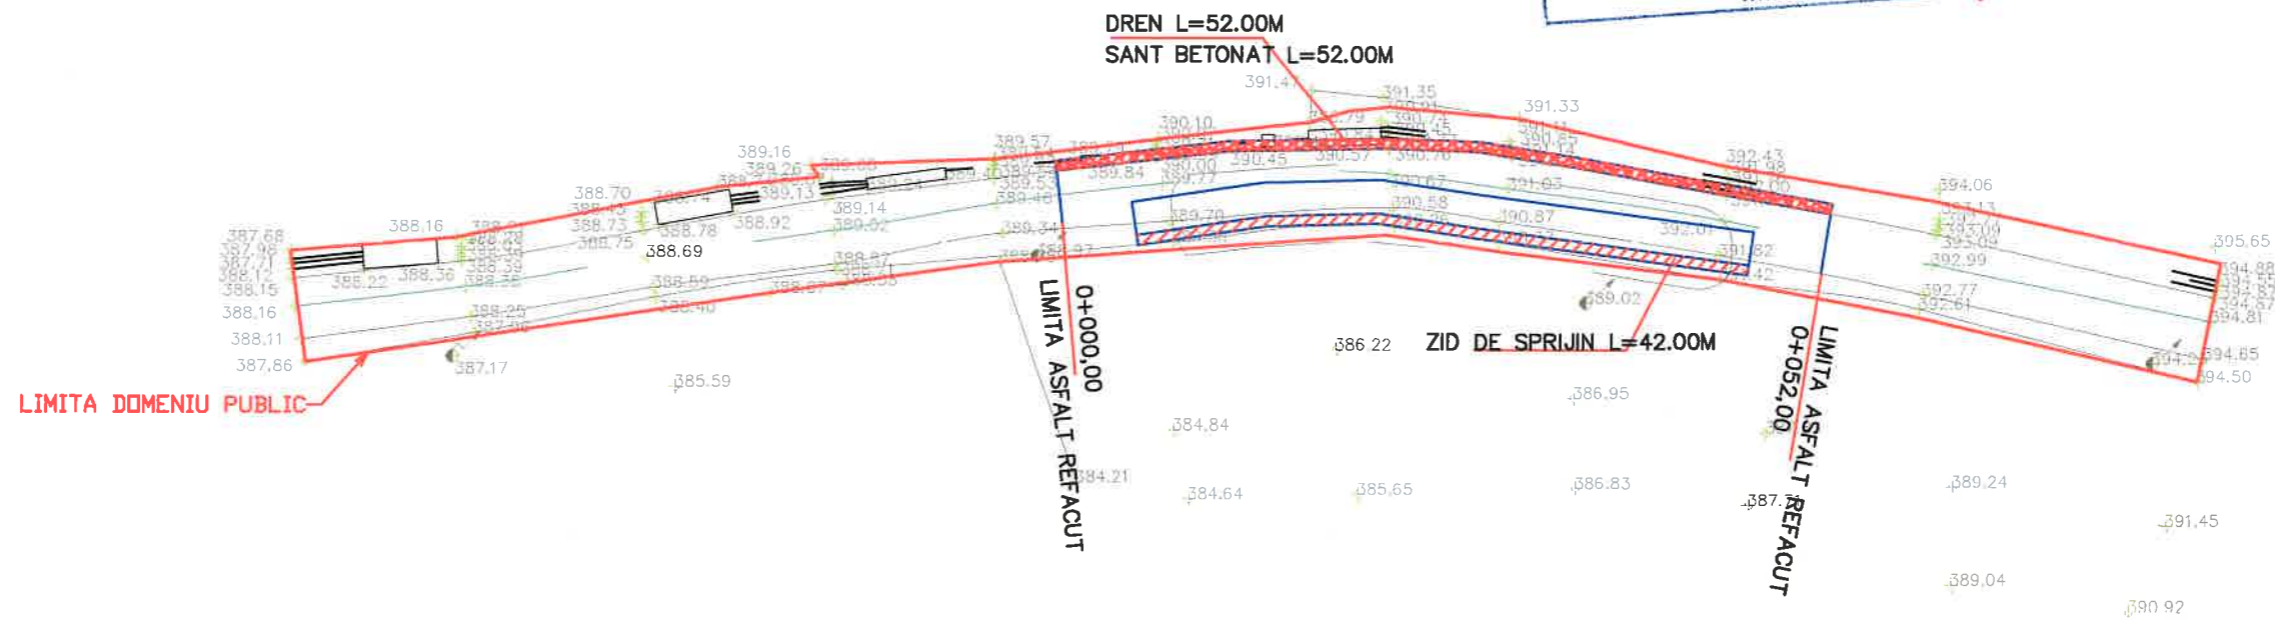


REFACERE CORP DRUM DE INTERES LOCAL STRADA DAMTENI, PUNCT LA RAILEANU IN ORASUL BERBESTI, JUDETUL VALCEA 2 din 25.04.2022

Verificator/ Expert	Nume/Prenume	Științura	Cerinta	Referat/Expertiza Nr./Data	
	S.C. VLADI PROJECT ENGINEERING S.R.L. Comuna Stoenesti, sat Dobriceni, jud. Valcea J38/113/2013			Beneficiar: ORASUL BERBESTI	Proiect nr.: 32/2022
Specificatie	Nume/Prenume	Științura	Scara: 1:2000	Titlu proiect: REFACERE CORP DRUM DE INTERES LOCAL STRADA DAMTENI, PUNCT LA RAILEANU IN ORASUL BERBESTI, JUDETUL VALCEA	Faza: AVIZE
Sef proiect	ing. Craciun Ion				
Proiectat	ing. Lobaza Mihai		Data: 2022	Titlu plansa: PLAN DE INCADRARE IN ZONA	Plansa nr.: 2.
Desenat	ing. Lobaza Mihai				

JUDEȚUL VALCEA
 PRIMĂRIA COMUNEI
 BERBESTI
 VEZAT SPRE NESCHIMBARE
 Anexa la autorizația de construire
 destinație
 Nr. 2 din 29-03-2022
 TEHNICIAN URBANISM ȘI AMENAJAREA
 TERITORIULUI



Verificator/Expert	Nume/Prenume	Semnatura	Referat/Expertiza Nr./Data
S.C. VLADI PROJECT ENGINEERING S.R.L. Comuna Stoenesti, sat Dobriceni, nr. 121, jud. Valcea J38/113/2011			Beneficiar: ORASUL BERBESTI
Specificatie	Nume/Prenume	Semnatura	Referat/Expertiza Nr./Data
Sef proiect	ing. Craciun Ion	<i>[Signature]</i>	Scara: 1:500
Proiectat	ing. Lobaza Mihai	<i>[Signature]</i>	Data: 2022
Desenat	ing. Lobaza Mihai	<i>[Signature]</i>	2022
Titlu proiect: REFACERE CORP DRUM DE INTERES LOCAL STRADA DAMTENI, PUNCT., LA RAILEANU,, IN ORASUL BERBESTI, JUDEȚUL VALCEA			Faza: AVIZE
Titlu plansa: PLAN DE SITUATIE			Plansa nr.: 3.
			Proiect nr.: 32/2022

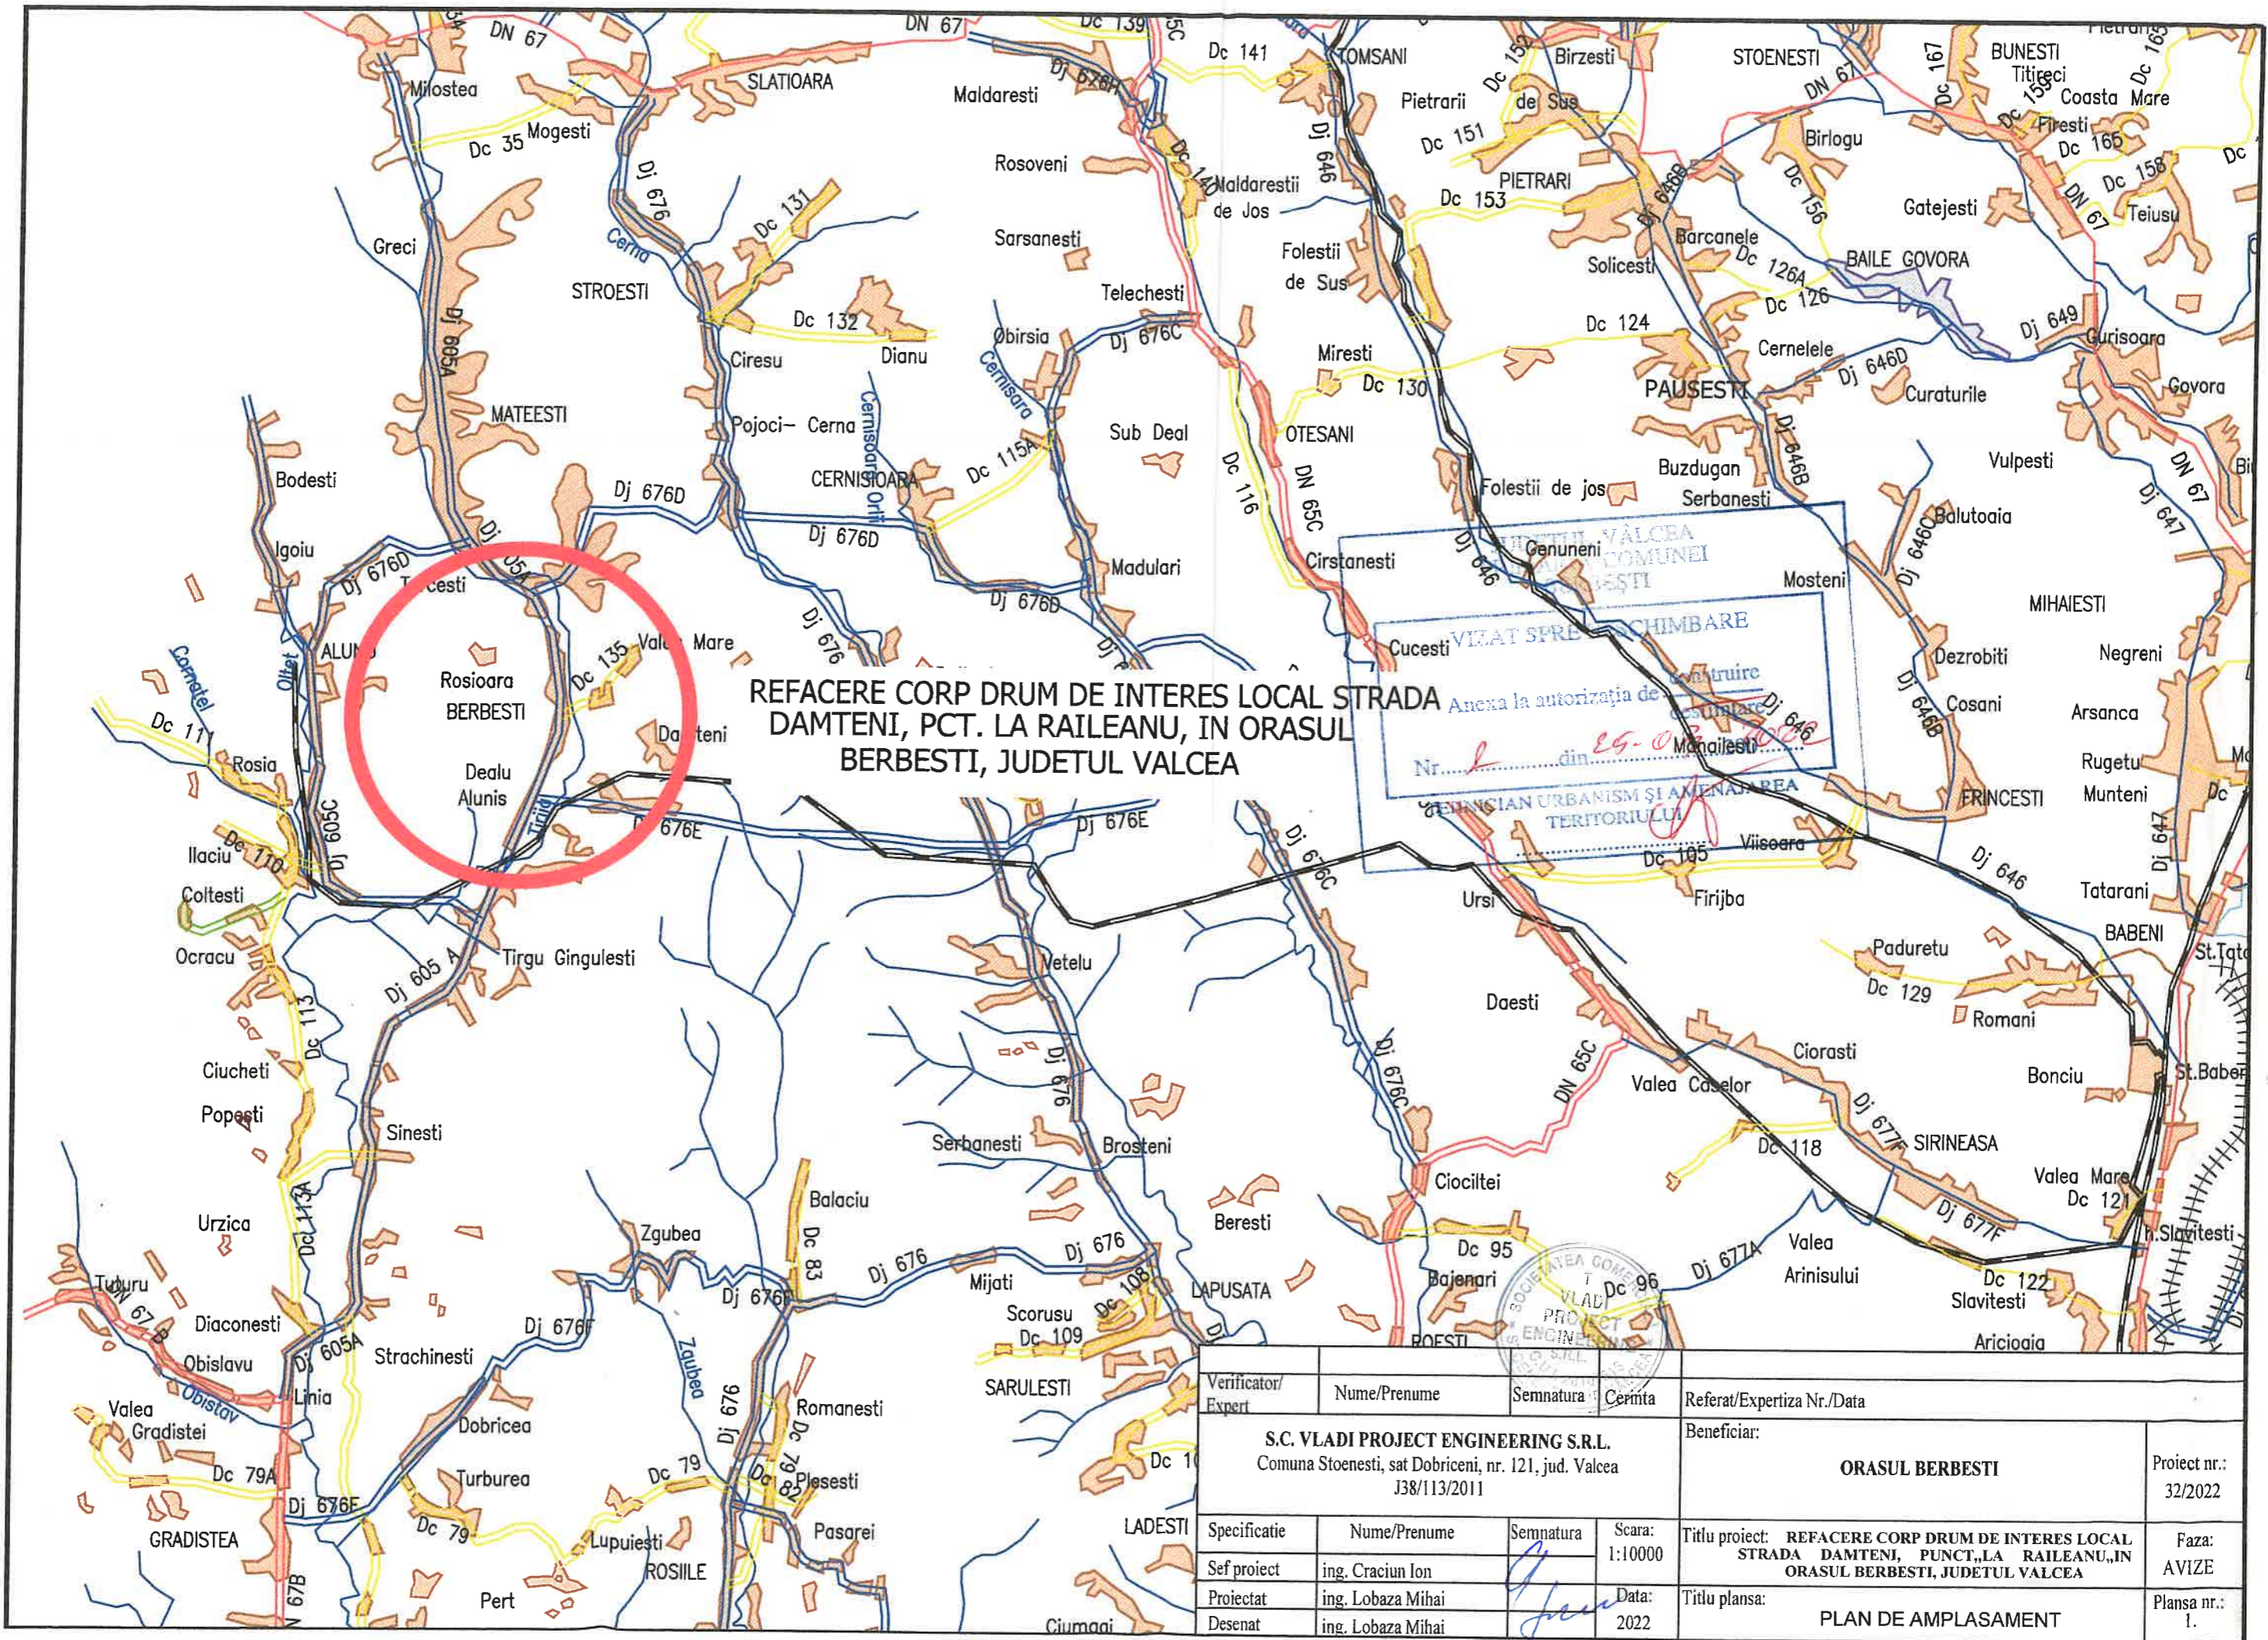

Verificator/Expert	Nume/Prenume	Semnatura	Cerinta	Referat/Expertiza Nr./Data	
S.C. VLADI PROJECT ENGINEERING S.R.L. Comuna Stoenesti, sat Dobriceni, nr. 121, jud. Valcea J38/113/2011				Beneficiar:	Proiect nr.:
				ORASUL BERBESTI	32/2022
Specificatie	Nume/Prenume	Semnatura	Scara: 1:10000	Titlu proiect:	Faza:
Sef proiect	ing. Craciun Ion			REFACERE CORP DRUM DE INTERES LOCAL STRADA DAMTENI, PUNCT. LA RAILEANU, IN ORASUL BERBESTI, JUDETUL VALCEA	AVIZE
Proiectat	ing. Lobaza Mihai		Data: 2022	Titlu plansa:	Plansa nr.:
Desenat	ing. Lobaza Mihai			PLAN DE AMPLASAMENT	1.