

UCPI VALCEA  
109680/04.12.2023

Cosmina  
Ioana Valcea

# PLAN DE INCADRARE IN ZONA

CU TERENUL SITUAT IN ORASUL BERBESTI, SAT BERBESTI, VALEA MARE  
DC 135, JUDETUL VALCEA

SCARA 1:5000

EXTRAS DIN TRAPEZUL: L-34-108-D-d-3-III;



Amplasament studiat  
Limita intravilan

INTOCMIT,  
Ing. DEACONU CONSTANTIN-COSMIN  
CATEGORIA B, Certificat de autorizare  
seria RO-VL-F, nr. 0122

Constantin-  
Cosmin  
Deaconu

Anexa la autorizația de construire  
deschidere  
Nr. 3 din 20.05.2024  
DATA: DECEMBRIE 2023

TEHNICIAN URBANISM SI AMPLASAREA  
TEHNICIAN URBANISM



PLAN DE INCADRARE IN ZONA  
CU TERENUL SITUAT IN ORASUL BERBESTI, SAT ROSIOARA  
DRUM VICINAL TARLA 63 - LA DRAGULESCU, JUDETUL VALCEA

OCPI VALCEA  
109684/04.12.2023

Cosmina  
Ioana Valcea

Digitally signed by  
Cosmina Ioana Valc  
Date: 2023.12.04 12:  
+02'00'

SCARA 1:5000

EXTRAS DIN TRAPEZUL: L-34-108-D-d-3-III;



Amplasament studiat  
Limita intravilan

INTOCMIT,  
Ing. DEACONU CONSTANTIN-COSMIN  
CATEGORIA B, Certificat de autorizare  
seria RO-VL-F, nr. 0122

Constantin-  
Cosmin  
Deaconu

Digitally signed by Constantin-Cosmin  
Deaconu  
DN: cn=Constantin-Cosmin Deaconu,  
ou=Deaconu, givenName=Constantin-  
Cosmin,  
serialNumber=2011042000017,  
o=Deaconu, ou=Deaconu, email=deaconu@deaconu.ro

Anexa la autorizarea de construire

Nr. 3 din 20.05.2023


DATA: DECEMBRIE 2023

TEHNICIAN URBANISM SI AMPLASAREA  
TERITORIULUI





Curba C1, V=50km/h  
 R = 50.00 m  
 U = 185.5194g  
 T = 5.71 m  
 B = 0.33 m  
 C = 11.37 m  
 i = 2.5%

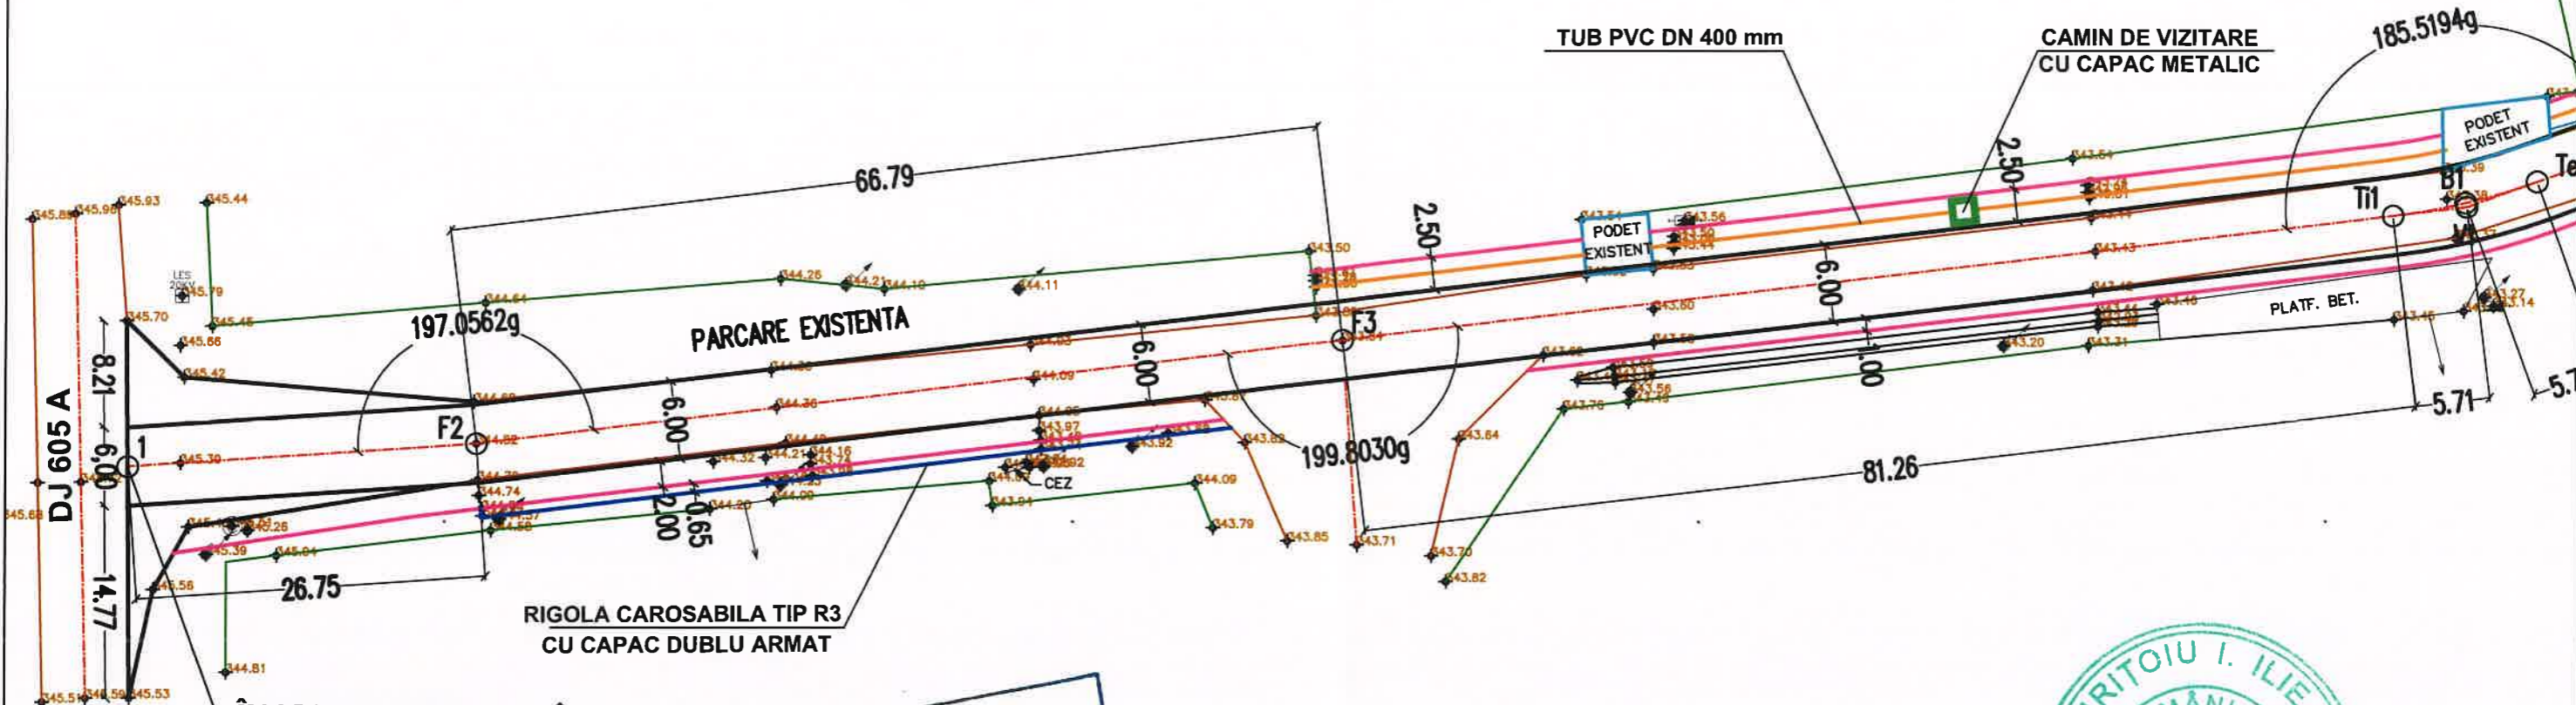

ÎNCEPUT PROIECT  
 [Km 0+00]

JUDEȚUL VÂLCEA  
 PRIMĂRIA COMUNEI  
 BERBESTI  
 VIZAT SPRE ÎNȘCHIMBARE  
 Anexa la autorizația de  
 Nr. 3 din 20.05.2024  
 TEHNICIAN DE PROIECTARE




**Legenda**

- Ax drum/strada —
- Limita strada existenta —
- Limita strada proiectata SR1 —
- Limita strada proiectata SR 2 —
- Limita proprietate —
- Podet/rigola/pod existent —
- Rigola carosabila —

Categoria de importanta "C"  
 Cerinta de verificare: A4, B2, D

SC MALVI PROIECT SRL, RM VALCEA J38/278/2016, 35862564 Tel/Fax: 0350 432 550, Mobil: 0765 369 453				Denumire proiect: "MODERNIZARE DC 135 SI DRUM VICINAL TARLA 63 - LA DRAGULESCU IN ORASUL BERBESTI, JUDEȚUL VALCEA"	Proiect nr: 3
SPECIALIST	NUME SI PRENUME	SEMNATURA	Scara 1:500	Beneficiar: Orasul Berbesti, judetul Valcea	Faza: D.T.A.C.
Sef proiect	ing. Vinatoru Marius		Data: 2023	Titlu plansa: Plan de situatie DC 135	Plansa nr: 2
Proiectat	ing. Vinatoru Marius				
Desenat	ing. Vinatoru Marius				



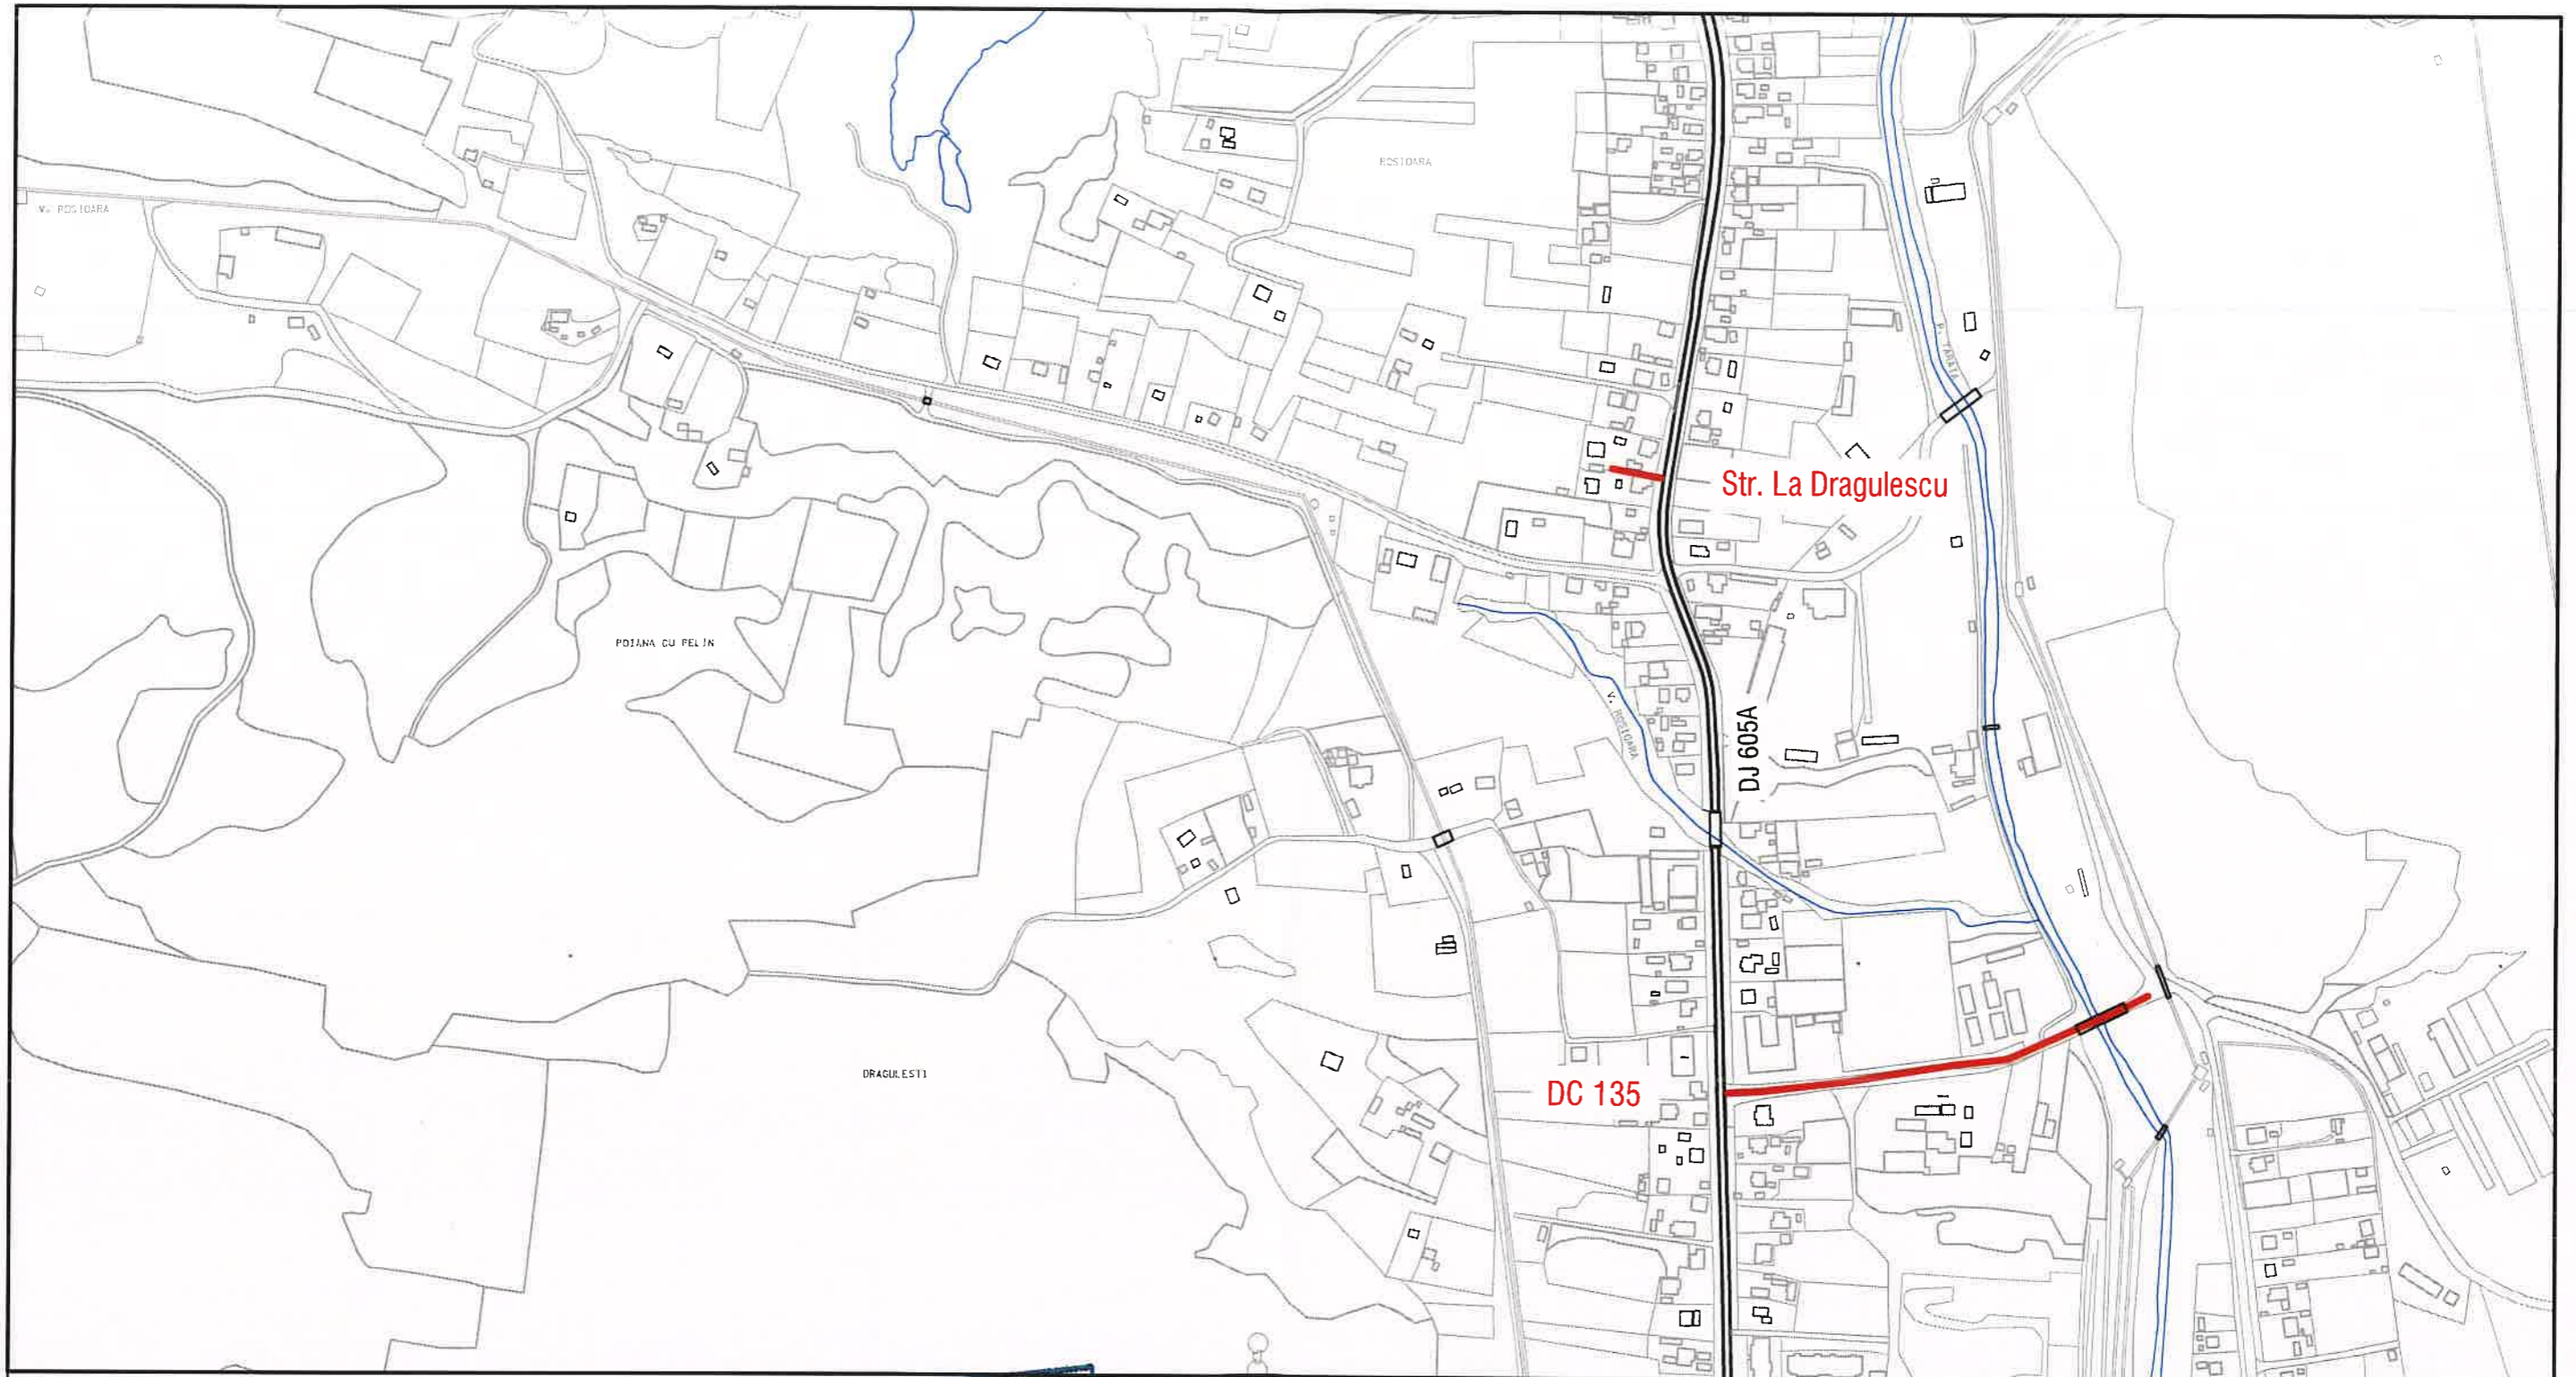

Categoria de importanta "C"  
 Cerinta de verificare: A4, B2, D

JUDETUL VALCEA  
 PRIMĂRII COMUNII BERBESTI  
 VIZAT DE REVERȘIMBARE  
 Anexa la autorizație de construire  
 Nr. 3 din 20.05.2023  
 TEHNICIAN DE PROIECTARE ȘI AMPLASAREA  
 TULUI

SC MALVI PROIECT SRL, RM VALCEA J38/278/2016, 35862564 Tel/Fax: 0350 432 550, Mobil: 0765 369 453		Denumire proiect: "MODERNIZARE DC 135 SI DRUM VICINAL TARLA 63 - LA DRAGULESCU IN ORASUL BERBESTI, JUDETUL VALCEA"	Proiect nr: 3
SPECIALIST	NUME SI PRENUME	Scara	Beneficiar:
Sef proiect	ing. Vinatoru Marius	1:500	Orasul Berbesti, judetul Valcea
Proiectat	ing. Vinatoru Marius	Data:	Titlu plansa:
Desenat	ing. Matei Cosmin	2023	Plan de incadrare in zona
SEMNATURA MALVI PROIECT S.R.L. CUI: 35862564 RM VALCEA - JUDEȚUL VALCEA			Faza: D.T.A.C.
			Plansa nr: 1






Curba C2, V=50km/h  
 R = 200.00 m  
 U = 192.2902g  
 T = 12.13 m  
 B = 0.37 m  
 C = 24.22 m  
 i = 2.5%


Curba C1, V=50km/h  
 R = 50.00 m  
 U = 185.5194g  
 T = 5.71 m  
 B = 0.33 m  
 C = 11.37 m  
 i = 2.5%

TARE  
 TALIC

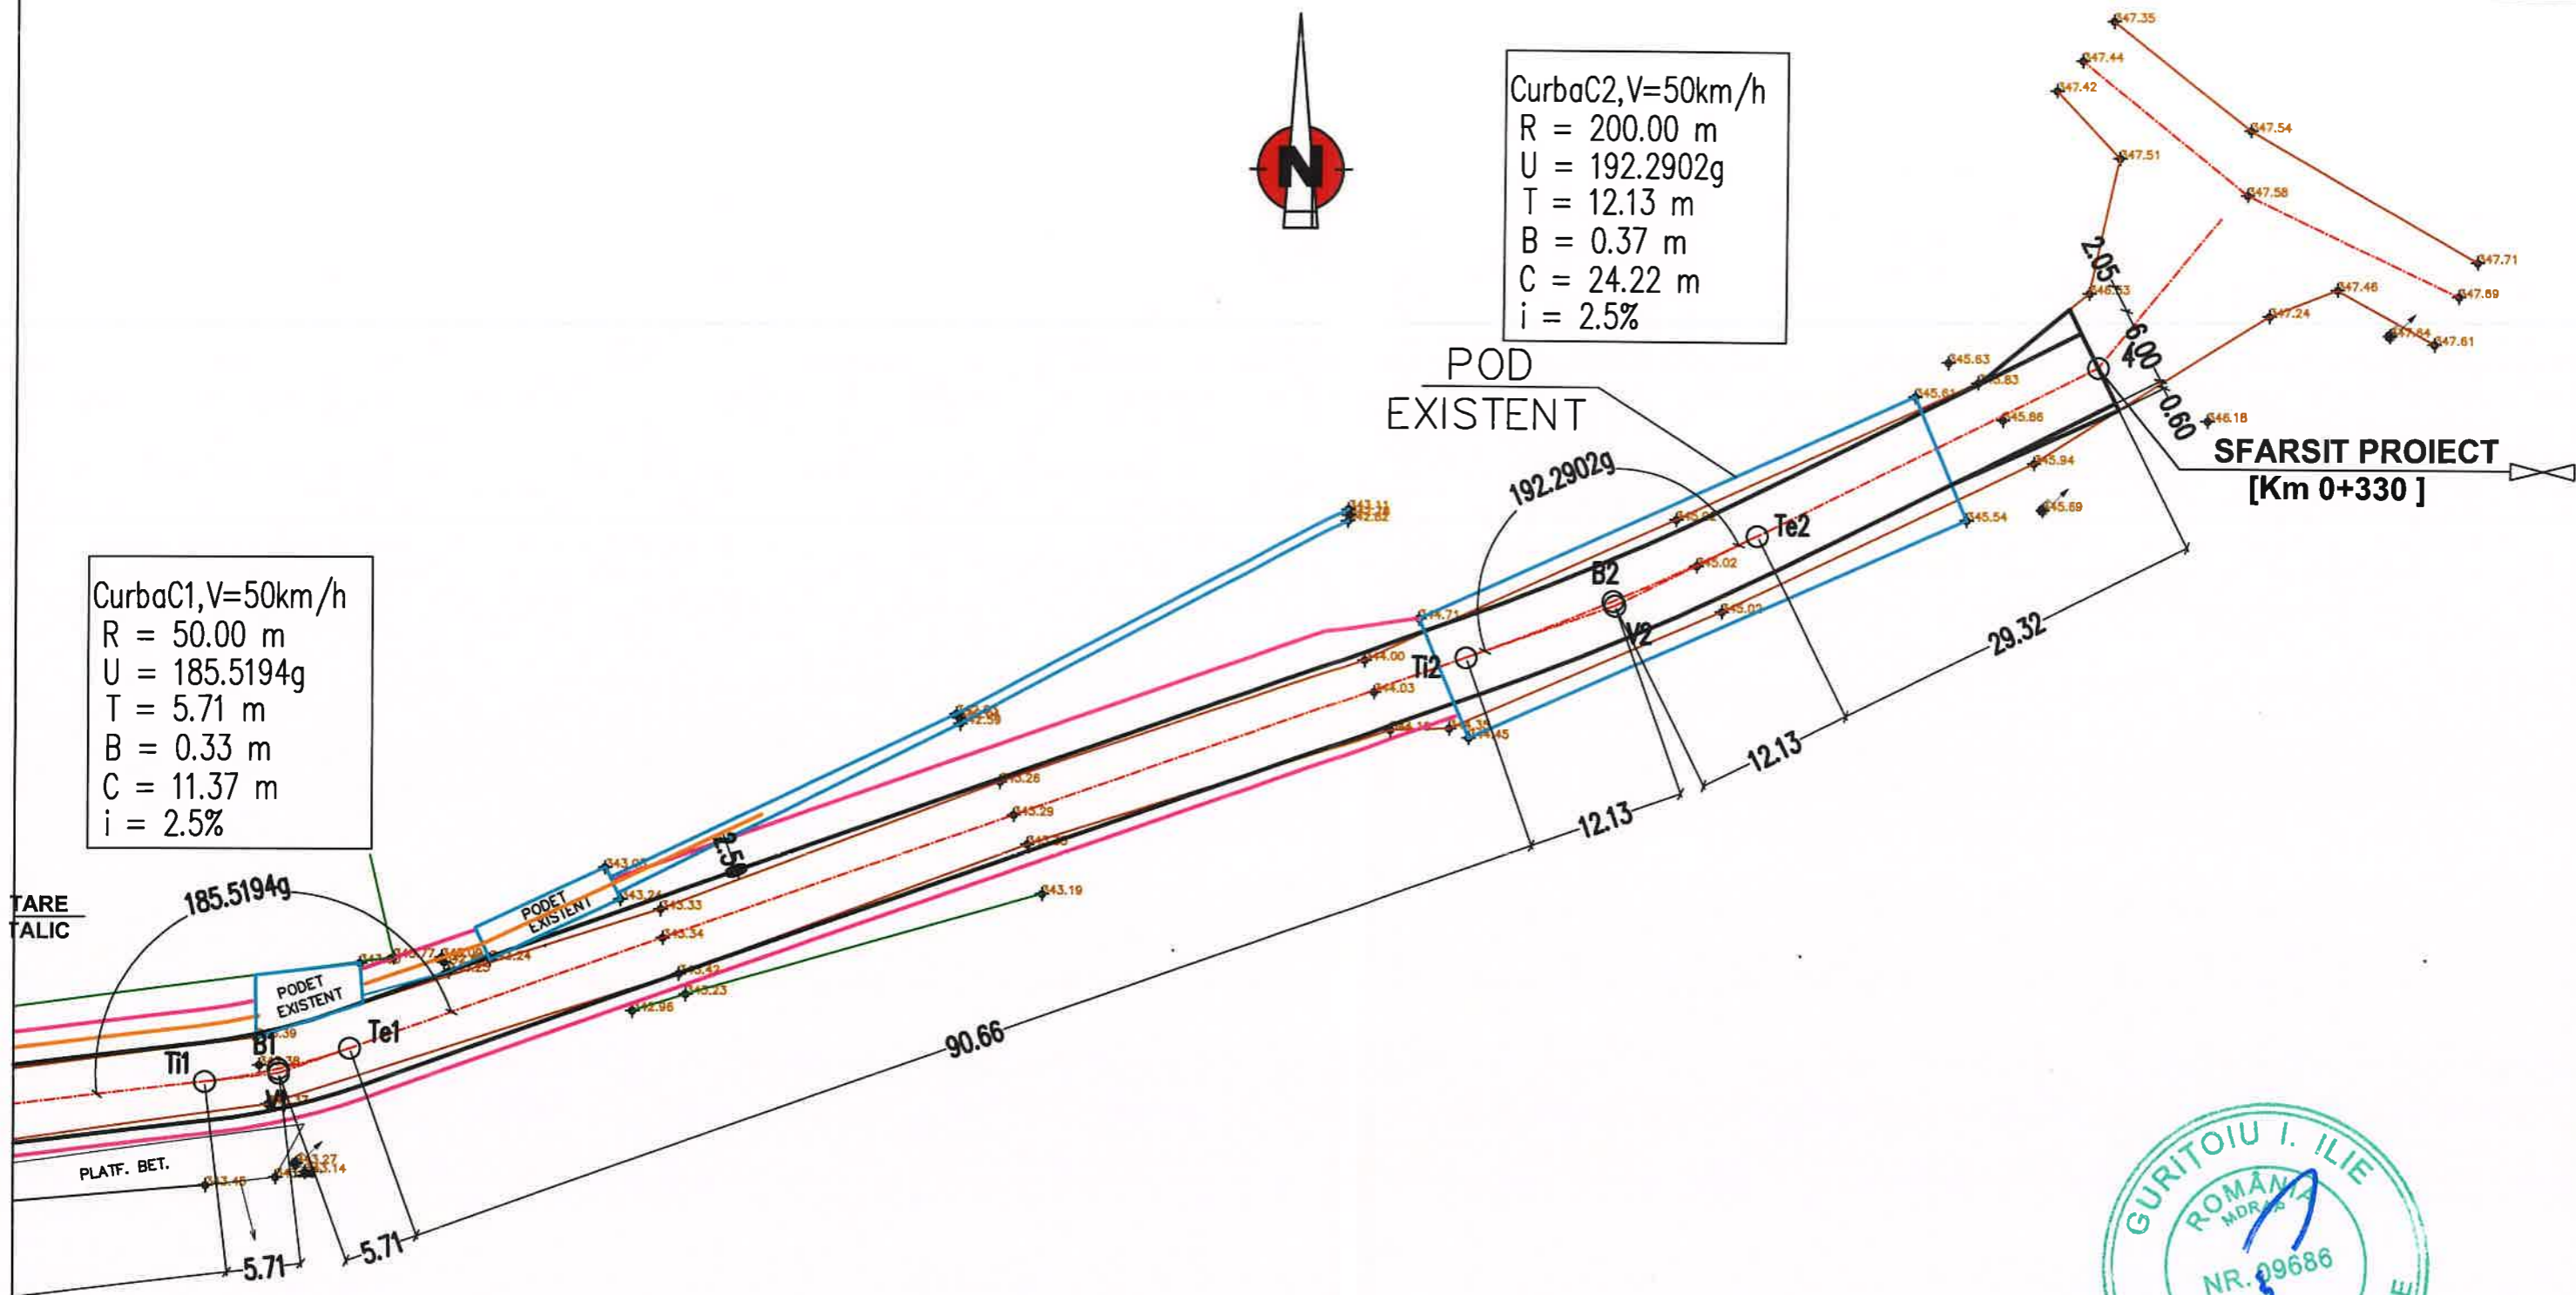

### Legenda

- Ax drum/strada
- Limita strada existenta
- Limita strada proiectata SR1
- Limita strada proiectata SR 2
- Limita proprietate
- Podet/rigola/pod existent
- Rigola carosabila

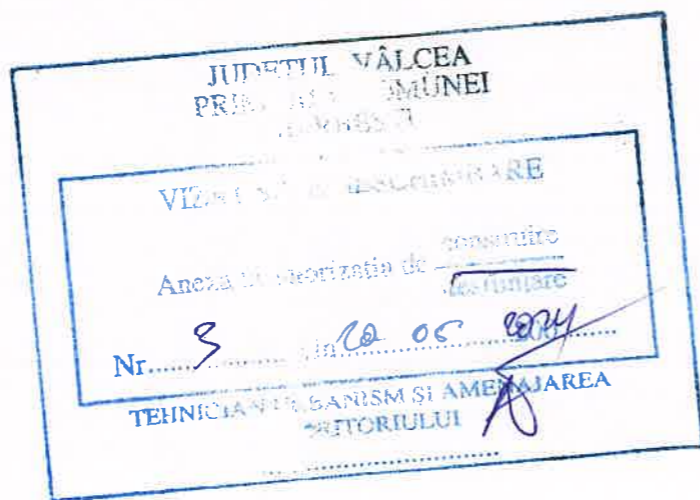

Categoria de importanta "C"  
 Cerinta de verificare: A4, B2, D

SC MALVI PROIECT SRL, RM VALCEA J38/278/2016, 35862564 Tel/Fax: 0350 432 550, Mobil: 0765 369 453			Denumire proiect: "MODERNIZARE DC 135 SI DRUM VICINAL TARLA 63 - LA DRAGULESCU IN ORASUL BERBESTI, JUDEȚUL VALCEA"	Proiect nr: <b>3</b>
SPECIALIST	NUME SI PRENUME	SEMNATURA	Scara 1:500	Beneficiar: Orasul Berbesti, judetul Valcea
Sef proiect	ing. Vinatoru Marius		Data: 2023	Faza: D.T.A.C.
Proiectat	ing. Vinatoru Marius			Titlu plansa: Plan de situatie DC 135
Desenat	ing. Vinatoru Marius			Plansa nr: <b>3</b>