

AL6/2021

Legenda

Ax drum
Drum existent
Drum proiectat
Rigola pereata
de beton/sant pamant
Limita proprietate

Curba C 18, V = 25 km/h
R = 50.0 m
U = 162.6954 g
T = 15.08 m
B = 2.23 m
C = 29.30 m
i = 2.5%

Curba C 19, V = 25 km/h
R = 30.0 m
U = 153.7286 g
T = 11.41 m
B = 2.10 m
C = 21.80 m
i = 2.5%

R = 500.0 m
U = 194.7534 g
T = 20.81 m
B = 0.43 m
C = 41.21 m
i = 2.5%

Curba C 21, V = 25 km/h
R = 90.0 m
U = 167.9925 g
T = 23.11 m
B = 2.92 m
C = 45.25 m
i = 2.5%

Curba C 17, V = 25 km/h
R = 25.0 m
U = 165.7057 g
T = 8.90 m
B = 0.94 m
C = 13.47 m
i = 2.5%

JUDETUL VALCEA
PRIMĂRIA COMUNEI
BERBEȘTI

VIZAT SPRE NESCHIMBARE

Anexa la autorizația de construire
de la nr. 05-00-2021

Nr. 05-00-2021

TEHNICIAN URBANISM ȘI AMENAJAREA
TERITORIULUI



Categoria de importanta "C"




VERIFICATOR	VERIFICATOR/EXPERT	NUME	SEMNATURA	CERINTA	REFERAT/ EXPERTIZA NR./ DATA	
S.C. PROREDRUM S.R.L. Nr. inreg. com. J18/532/1996 P.Th.+D.E.I. 8739344 Str. Oltenitei, Nr. 4B, Tg-Jiu, Tel. 0253/211553					Beneficiar:	PROIECT NR.
					ORAȘUL BERBEȘTI	21/2021
					REPARAȚII OBIECTIVE CALAMITATE ÎN ORAȘUL BERBEȘTI, JUDETUL VALCEA - REFACERE PLATFORMA DRUM COMUNAL 135C VALEA MARE TREȘTIA - în regim de urgență	FAZA:
					PLAN DE SITUAȚIE	D.T.A.C.
						PLANSĂ NR:
						9

AC 6/2021

Legenda

Ax drum
 Drum existent
 Drum proiectat
 Rigola pereata
 de beton/sant pamant
 Limita proprietate

Curba C
 R = 35.0
 U = 141
 T = 17.4
 B = 4.11
 C = 32.3
 i = 2.5%

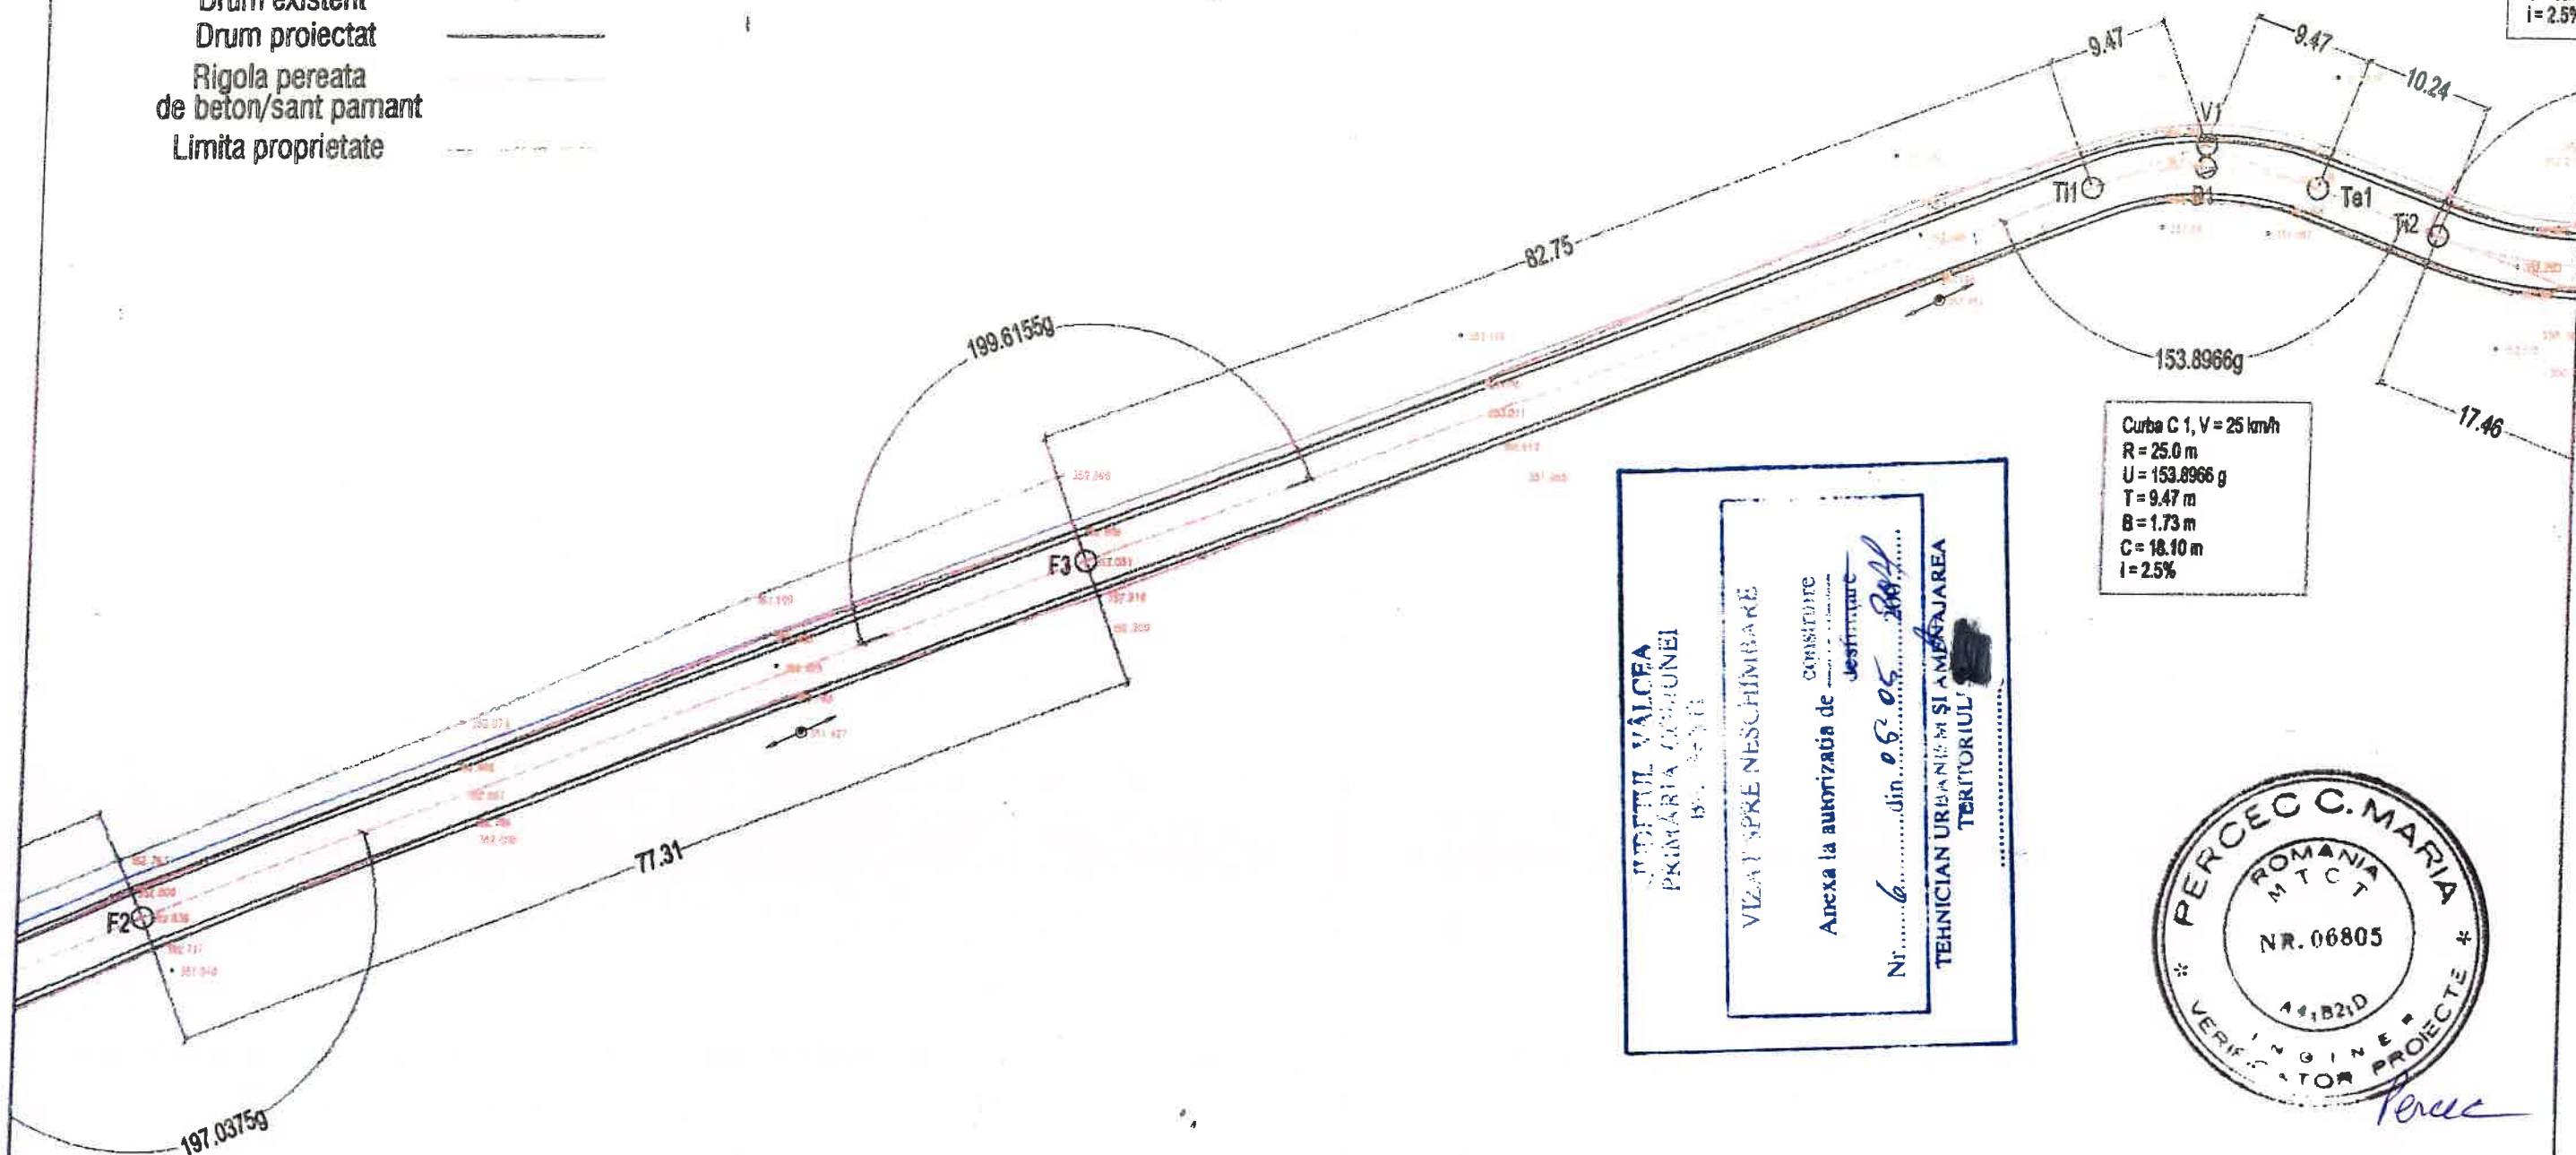

JUDETUL VALCEA
 PRIMĂRIA COMUNEI
 BERBESȚI
 VIZAT ÎNPRE NEȘCHIMBARE
 Anexa la autorizația de
 construire
 Nr. 6 din 06.05.2021
 TEHNICIAN URBANISM ȘI AMPLASAREA
 TERITORIULUI




VERIFICATOR	NUME	SEMNATURA	CERINTA	REFERAT/ EXPERTIZA NR./ DATA	
VERIFICATOR/EXPERT	NUME	SEMNATURA	CERINTA	Beneficiar:	
S.C. PROREDRUM S.R.L. Nr. inreg. com. J18/532/1996 P.Th.+D.E.I. 8739344 Str. Oltenitei, Nr. 4B, Tg-Jiu, Tel. 0253/211553				ORAȘUL BERBEȘTI	PROIECT NR: 21/2021
SPECIFICATIE	NUME	SEMNATURA	SCARA	REPARATII OBIECTIVE CALAMITATE IN ORAȘUL BERBEȘTI, JUDEȚUL VÂLCEA - REFACERE PLATFORMA DRUM COMUNAL 135C VALEA MARE TREȘȚIA - în regim de urgență	FAZA:
SEF PROIECT	Ing. Rădulescu Ovidiu		1:500		D.T.A.C.
PROIECTAT	Ing. Rădulescu Ovidiu		DATA		PLANȘA NR:
DESENAT	Ing. Fintină Adrian		04/2021		3
				PLAN DE SITUAȚIE	

AC 6/2021

Legenda

Ax drum
Drum existent
Drum proiectat
Rigola pereata
de beton/sant pamant
Limita proprietate

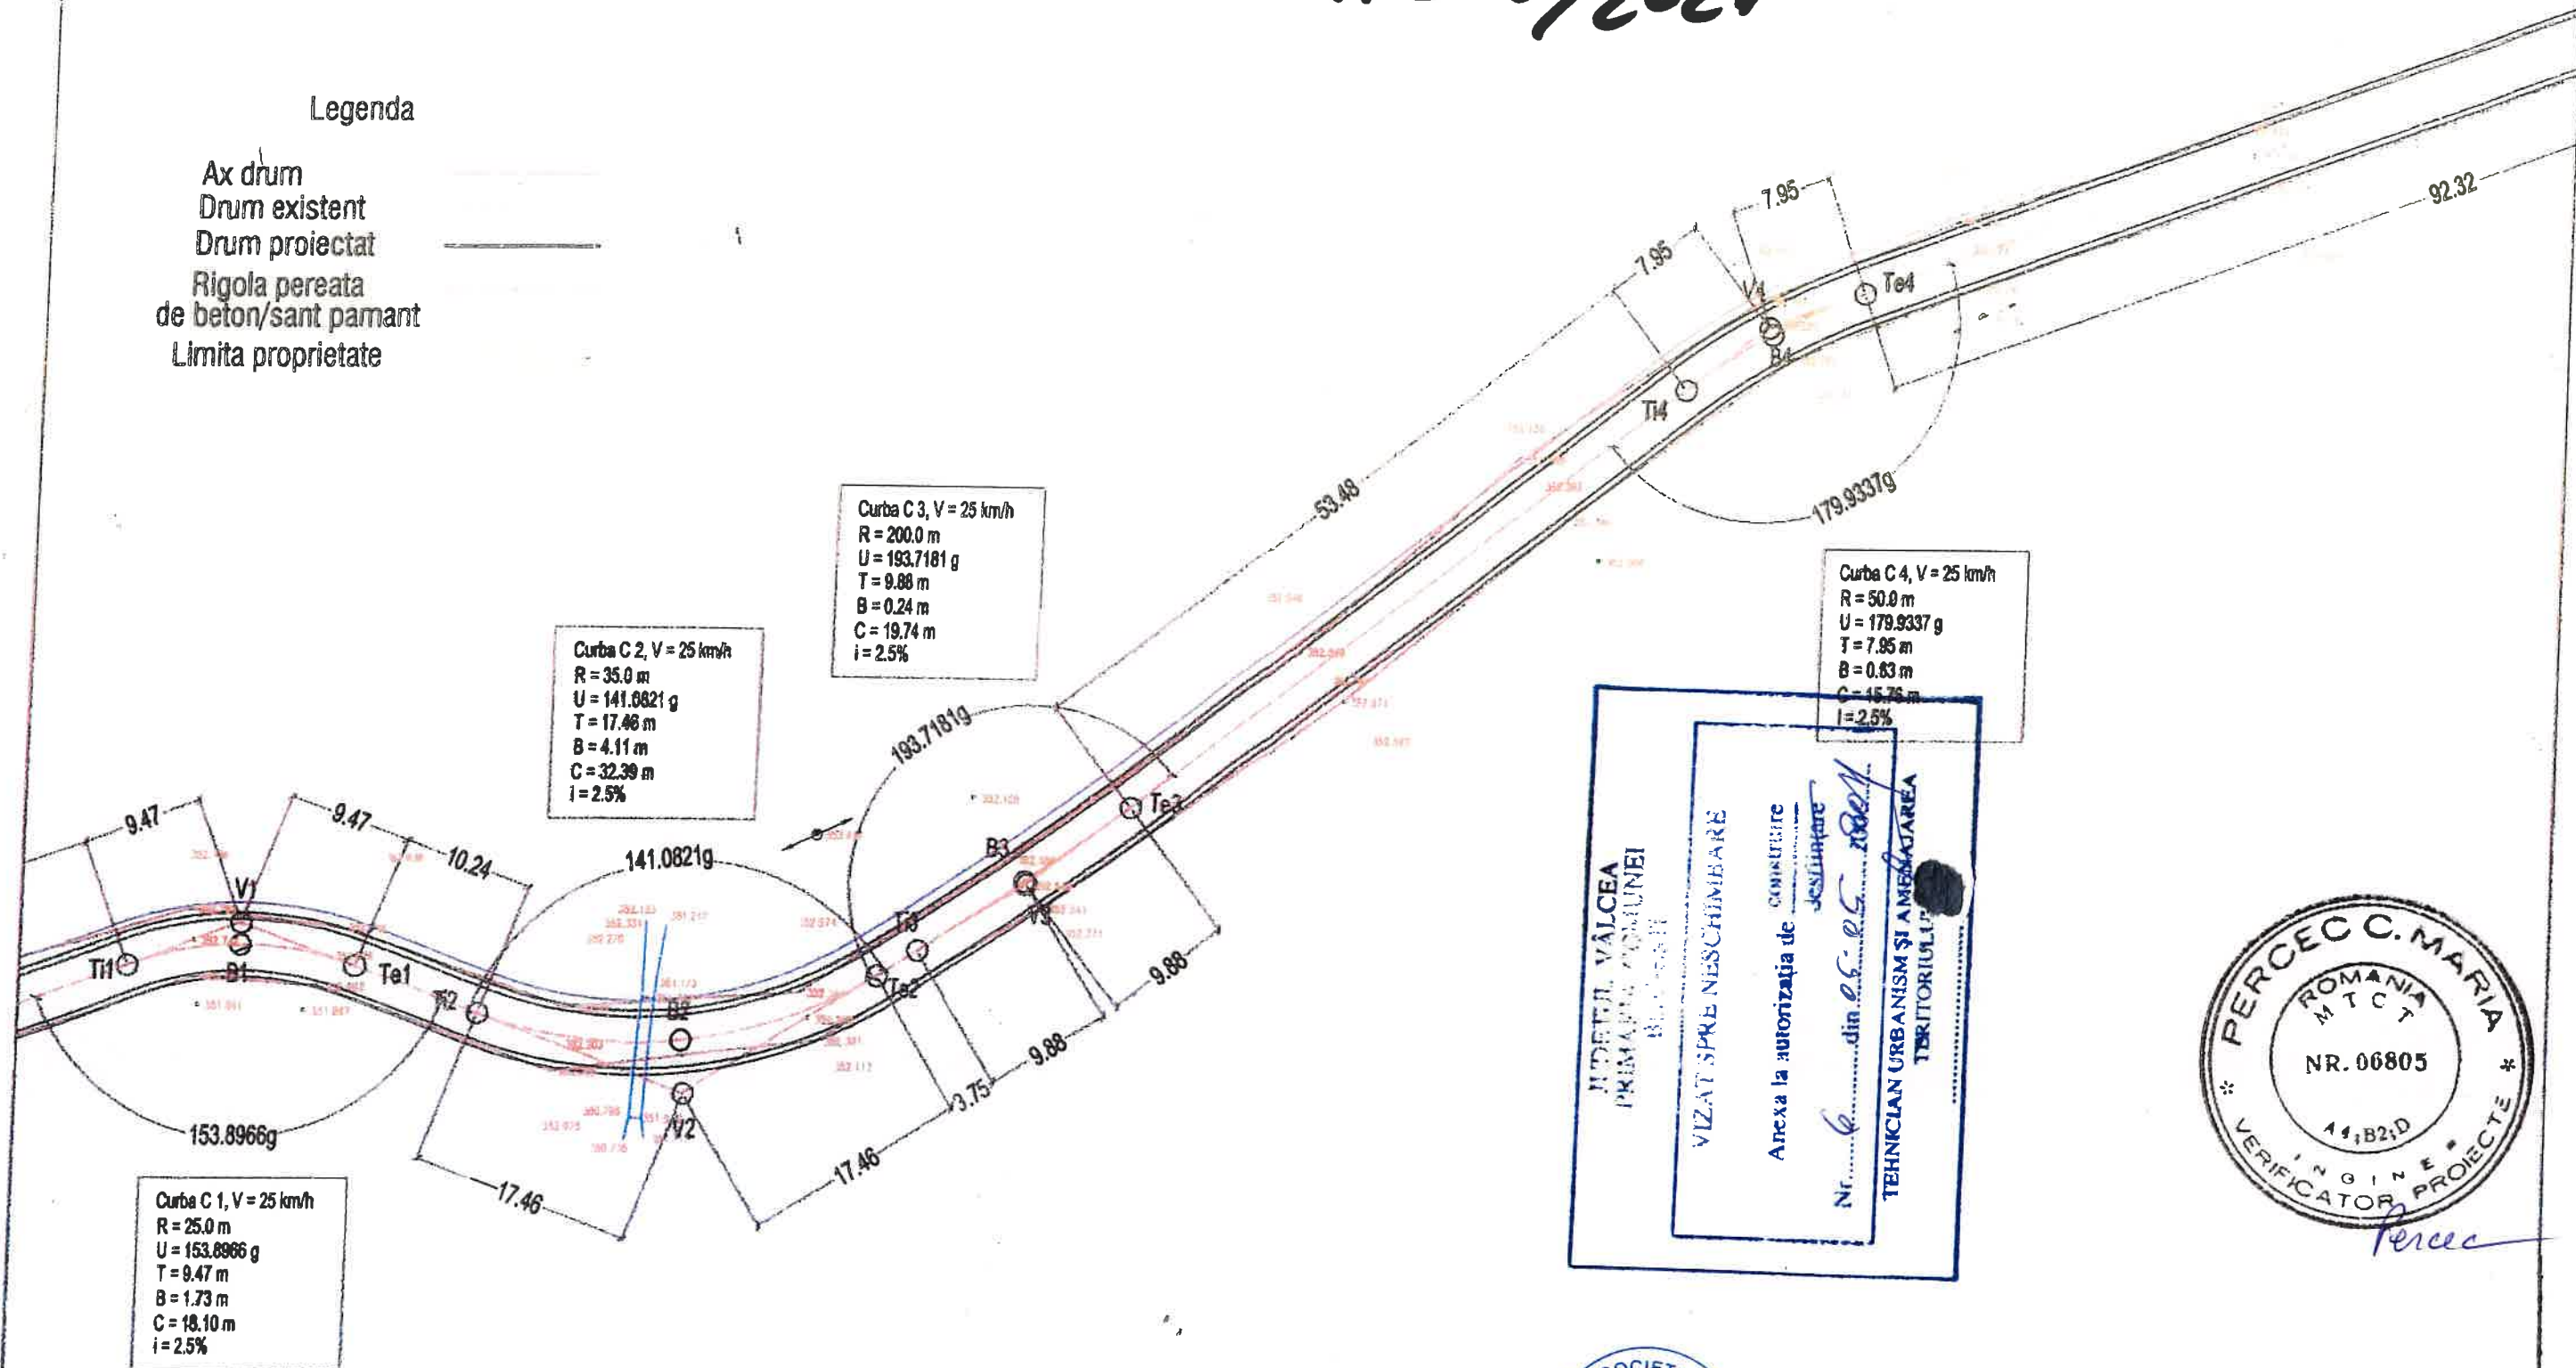


VERIFICATOR	NUME	SEMNTURA	CERINTA	REFERAT/ EXPERTIZA NR./ DATA	
VERIFICATOR/EXPERT				Beneficiar:	
S.C. PROREDRUM S.R.L. Nr. inreg. com. J18/532/1996 P.Th.+D.E.I. 8739344 Str. Oltenitei, Nr. 4B, Tg-Jiu, Tel. 0253/211553				ORAȘUL BERBEȘTI	PROIECT NR. 21/2021
SPECIFICATIE	NUME	SEMNTURA	SCARA	REPARAȚII OBIECTIVE CALAMITATE IN ORAȘUL BERBEȘTI, JUDEȚUL VÂLCEA - REFACERE PLATFORMA DRUM COMUNAL 135C VALEA MARE TREȘTIA - în regim de urgență	FAZA: D.T.A.C.
SEF PROIECT	Ing. Rădulescu Ovidiu		1:500		
PROIECTAT	Ing. Rădulescu Ovidiu		DATA		
DESENAT	Ing. Fintină Adrian		04/2021	PLAN DE SITUAȚIE	PLANȘA NR. 4

AC 6/2021

Legenda

Ax drum
Drum existent
Drum proiectat
Rigola pereata
de beton/sant pamant
Limita proprietate

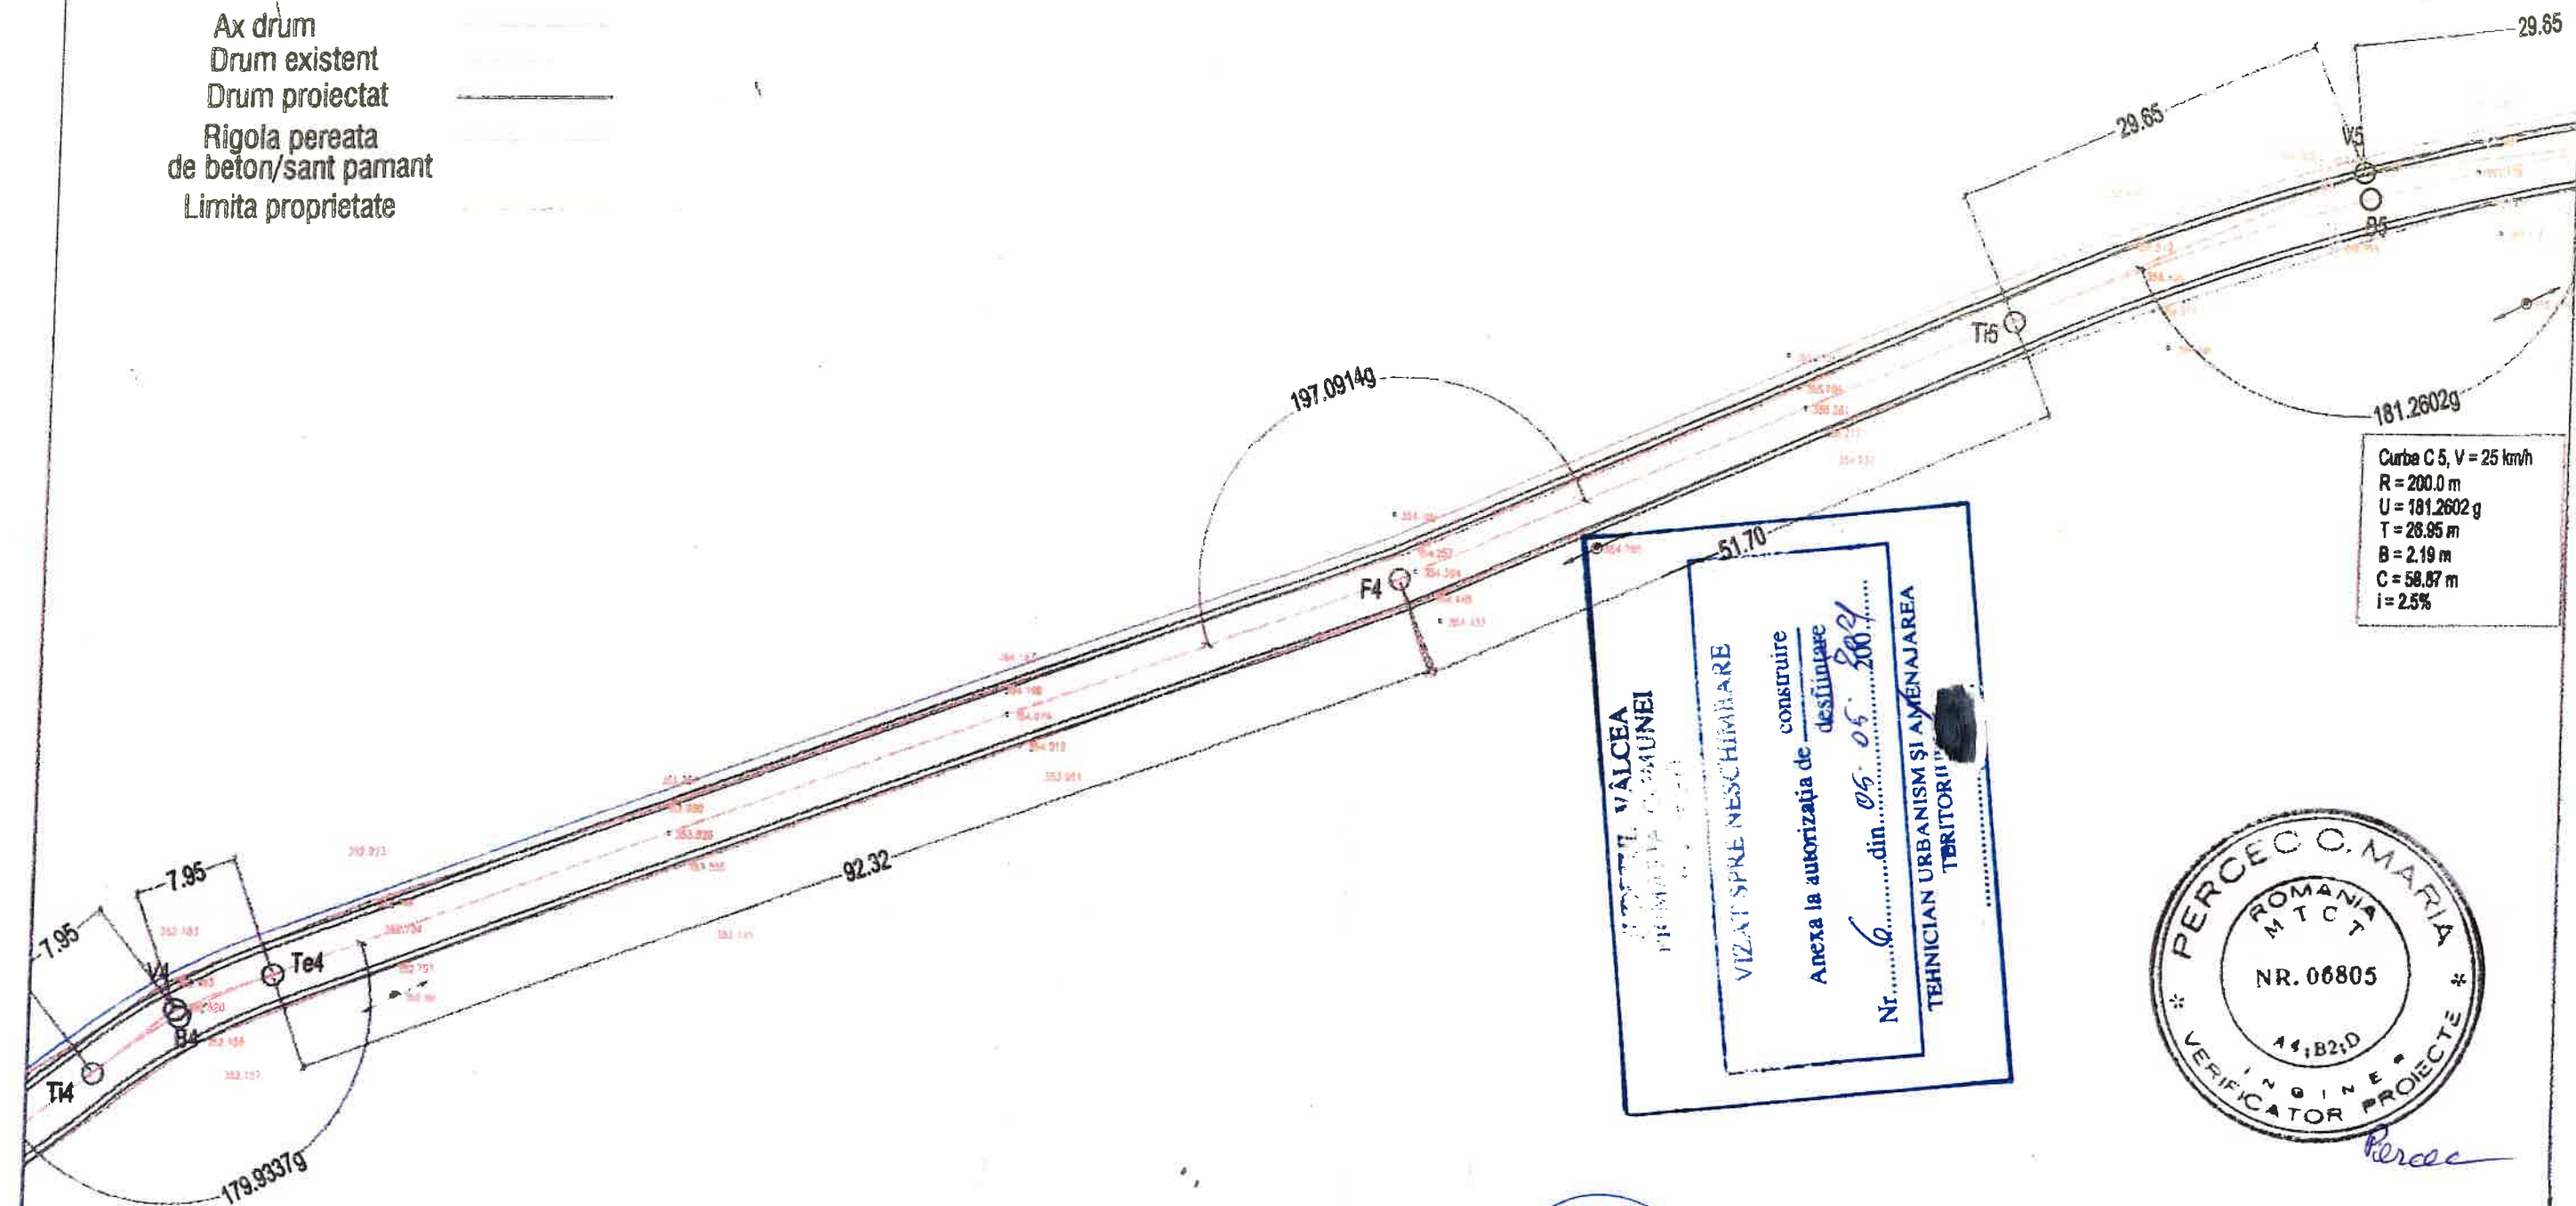

PROIECTUL VĂLCEA
PRIMAȚIA COMUNELI
VIZAT SPRE NESCHIMBARE
construire
Anexa la autorizația de
destinație
Nr. 6 din 05.05.2021
TEHNICIAN URBANISM ȘI AMENAJAREA
TERITORIULUI



VERIFICATOR	NUME	SEMNTURA	CERINTA	REFERAT/ EXPERTIZA NR./ DATA	
VERIFICATOR/EXPERT					
S.C. PROREDRUM S.R.L. Nr. inreg. com. 118/532/1996 P.Th.+D.E.I. 8739344 Str. Oltenitei, Nr. 4B, Tg-Jiu, Tel. 0253/211553				Beneficiar:	PROIECT NR.
				ORAȘUL BERBEȘTI	21/2021
SPECIFICATIE	NUME	SEMNTATURA	SCARA	REPARATII OBIECTIVE CALAMITATE IN ORAȘUL BERBEȘTI, JUDEȚUL VĂLCEA - REFACERE PLATFORMA DRUM COMUNAL 135C VALEA MARE TRESTIA - in regim de urgenta	FAZA:
SEF PROIECT	Ing. Rădulescu Ovidiu		1:500		D.T.A.C.
PROIECTAT	Ing. Rădulescu Ovidiu		DATA		PLANSĂ NR:
DESENAT	Ing. Fintină Adrian		04/2021		5
				PLAN DE SITUAȚIE	

AC 6/2021

Legenda

Ax drum
Drum existent
Drum proiectat
Rigola pereata
de beton/sant pamant
Limita proprietate

Curba C 6, V = 25 km/h
R = 70.0 m
U = 169.6318 g
T = 17.02 m
B = 2.04 m
C = 33.39 m
i = 2.5%

Curba C 7, V = 25 km/h
R = 90.0 m
U = 173.9764 g
T = 18.66 m
B = 1.91 m
C = 36.79 m
i = 2.5%

Curba C 5, V = 25 km/h
R = 200.0 m
U = 181.2602 g
T = 26.95 m
B = 2.19 m
C = 58.87 m
i = 2.5%



JUDETUL VALCEA
PRIMĂRIA COMUNEI
BERBEȘTI
VIZAT SPRE NESCHIMBARE
Anexa la autorizația de
Nr. 6 din 05-05-2021
TEHNICIAN URBANISM ȘI AMENAJAREA
TERITORIULUI




VERIFICATOR	VERIFICATOR/EXPERT	NUME	SEMNAȚURA	CERINȚA	REFERAT/ EXPERTIZA NR./ DATA	
S.C. PROREDRUM S.R.L. Nr. inreg. com. J18/532/1996 P.Th.+D.E.I. 8739344 Str. Oltenitei, Nr. 4B, Tg-Jiu, Tel. 0253/211553					Beneficiar: ORAȘUL BERBEȘTI	PROIECT NR. 21/2021
SPECIFICATIE	NUME	SEMNAȚURA	SCARA 1:500	DATA 04/2021	REPARAȚII OBIECTIVE CALAMITATE ÎN ORAȘUL BERBEȘTI, JUDETUL VALCEA - REFACERE PLATFORMA DRUM COMUNAL 135C VALEA MARE TREȘTIA - în regim de urgență	
SEF PROIECT	Ing. Rădulescu Ovidiu				FAZA: D.T.A.C.	
PROIECTAT	Ing. Rădulescu Ovidiu				PLANSĂ NR. 6	
DESENAT	Ing. Fintină Adrian				PLAN DE SITUAȚIE	

AC 6/2021

Legenda

- Ax drum
- Drum existent
- Drum proiectat
- Rigola pereata de beton/sant pamant
- Limita proprietate

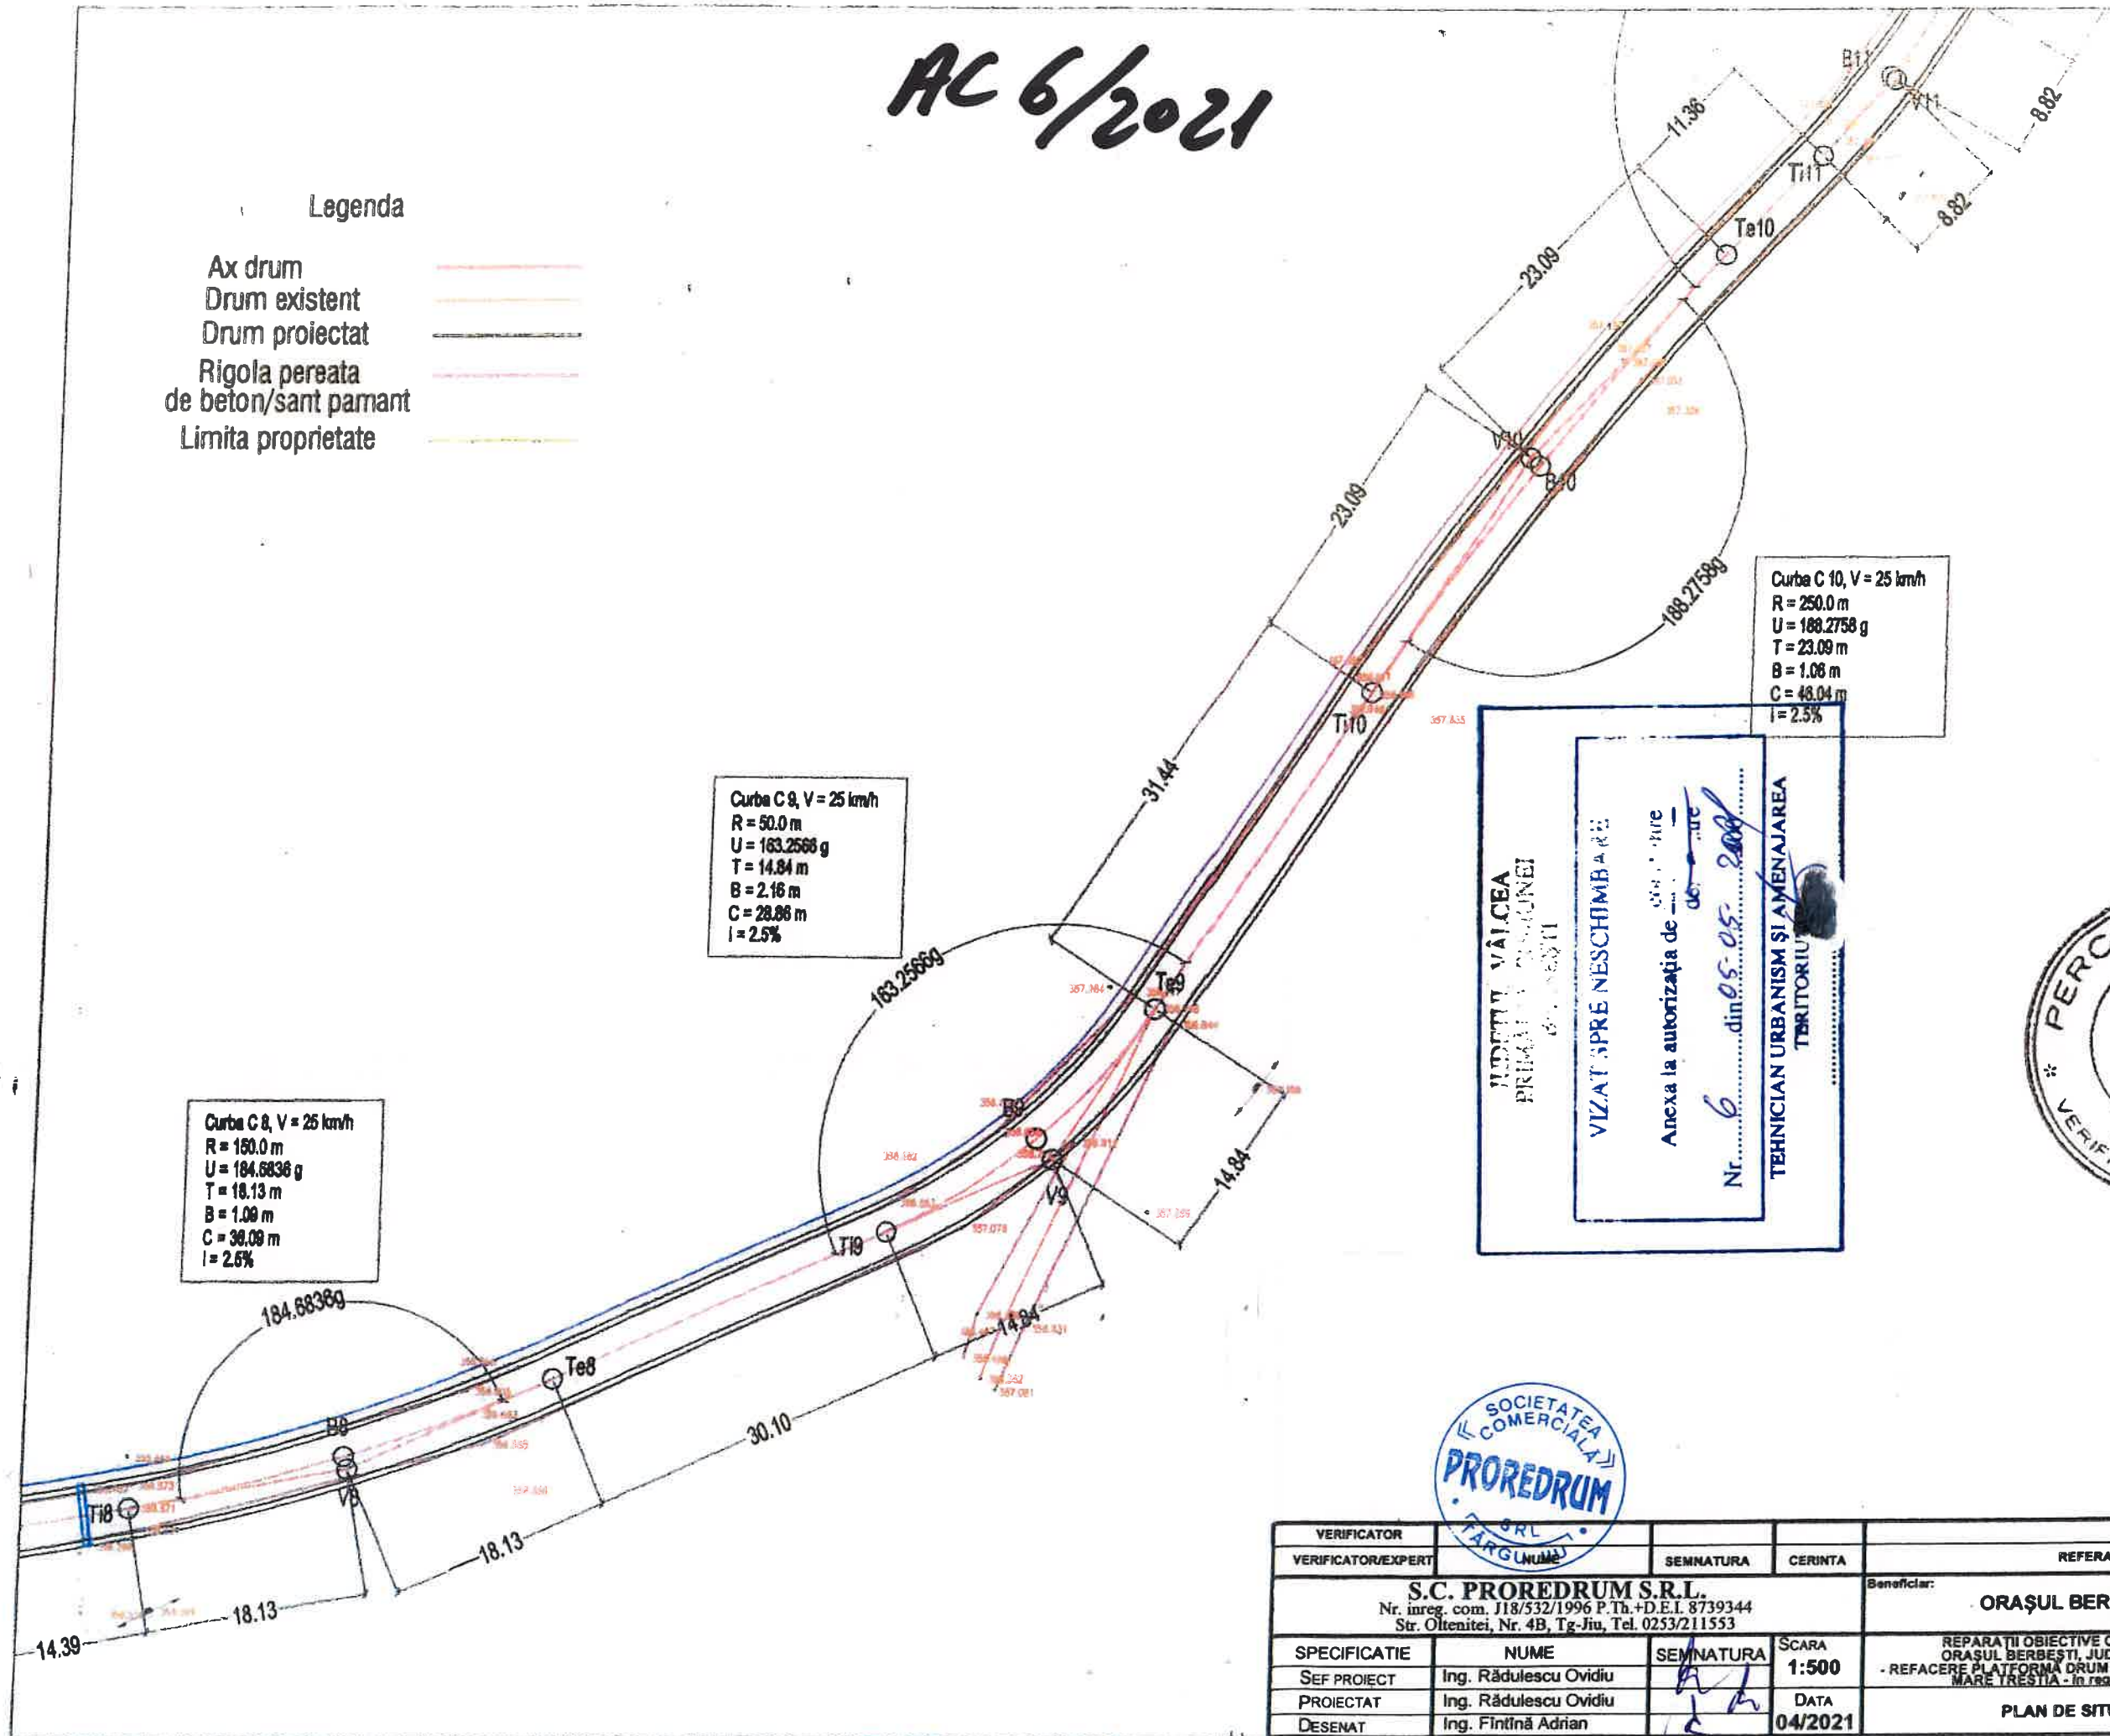

VERIFICATOR	VERIFICATOR/EXPERT	SEMNATURA	CERINTA	REFERAT/ EXPERTIZA NR./ DATA	
S.C. PROREDRUM S.R.L. Nr. inreg. com. J18/532/1996 P.Th.+D.E.I. 8739344 Str. Oltenitei, Nr. 4B, Tg-Jiu, Tel. 0253/211553				Beneficiar: ORAȘUL BERBEȘTI	PROIECT NR. 21/2021
SPECIFICATIE	NUME	SEMNATURA	SCARA	REPARATII OBIECTIVE CALAMITATE IN ORAȘUL BERBEȘTI, JUDEȚUL VÂLCEA - REFACERE PLATFORMA DRUM COMUNAL 135C VALEA MARE TREȘTIA - în regim de urgență	FAZA: D.T.A.C.
SEF PROIECT	Ing. Rădulescu Ovidiu		1:500		
PROIECTAT	Ing. Rădulescu Ovidiu		DATA		
DESENAT	Ing. Fintină Adrian		04/2021		PLANSĂ NR. 7
				PLAN DE SITUAȚIE	

Legenda

- Ax drum
- Drum existent
- Drum proiectat
- Rigola pereata
- de beton/sant pamant
- Limita proprietate

$C = 4.80 \text{ m}$
 $i = 2.5\%$

Curba C 17, $V = 25 \text{ km/h}$
 $R = 25.0 \text{ m}$
 $U = 165.7057 \text{ g}$
 $T = 6.90 \text{ m}$
 $B = 0.94 \text{ m}$
 $C = 13.47 \text{ m}$
 $i = 2.5\%$

Curba C 13, $V = 25 \text{ km/h}$
 $R = 25.0 \text{ m}$
 $U = 155.6185 \text{ g}$
 $T = 9.09 \text{ m}$
 $B = 1.60 \text{ m}$
 $C = 17.43 \text{ m}$
 $i = 2.5\%$

Curba C 14. $V = 25 \text{ km/h}$
 $R = 25.0 \text{ m}$
 $U = 183.8789 \text{ g}$
 $T = 3.10 \text{ m}$
 $B = 0.20 \text{ m}$
 $C = 6.39 \text{ m}$
 $i = 25\%$

JUDEȚUL VÂLCEA
PRIMĂRIA COMUNEI

VIZ AT SPRE MESCHUMEN

$$= 25$$

20 m
33 m
5%

09/20/20

MENAJAREA

1

.....

10

1

1

1

1

Perce


A circular blue ink stamp. The outer ring contains the text "SOCIETATEA COMERCIALĂ" at the top and "PROREDRUM" at the bottom. The center of the stamp is blank.

VERIFICATOR	VERIFICATOR/EXPERT	SEMNATURA	CERINTA	REFERAT/ EXPERTIZA NR./ DATA	
S.C. PROEDRUM S.R.L. Nr. inreg. com. J18/532/1996 P.Th.+D.E.I. 8739344 Str. Oltenitei, Nr. 4B, Tg-Jiu, Tel. 0253/211553				Beneficiar: ORAȘUL BERBEȘTI PROIECT NR. 21/2021	
SPECIFICATIE	NUME	SEMNATURA	SCARA	FAZA:	
SEF PROIECT	Ing. Rădulescu Ovidiu		1:500	REPARATII OBIECTIVE CALAMITATE IN ORAȘUL BERBEȘTI, JUDEȚUL VÂLCEA - REFACERE PLATFORMA DRUM COMUNAL 13SC VALEA MARE TRESTIA - în regim de urgență PLAN DE SITUATIE	
PROIECTAT	Ing. Rădulescu Ovidiu		DATA	PLANSĂ NR:	
DESENAT	Ing. Fintină Adrian		04/2021	8	

AC 6/2021

Legenda

- Ax drum
- Drum existent
- Drum proiectat
- Rigola pereata de beton/sant pamant
- Limita proprietate

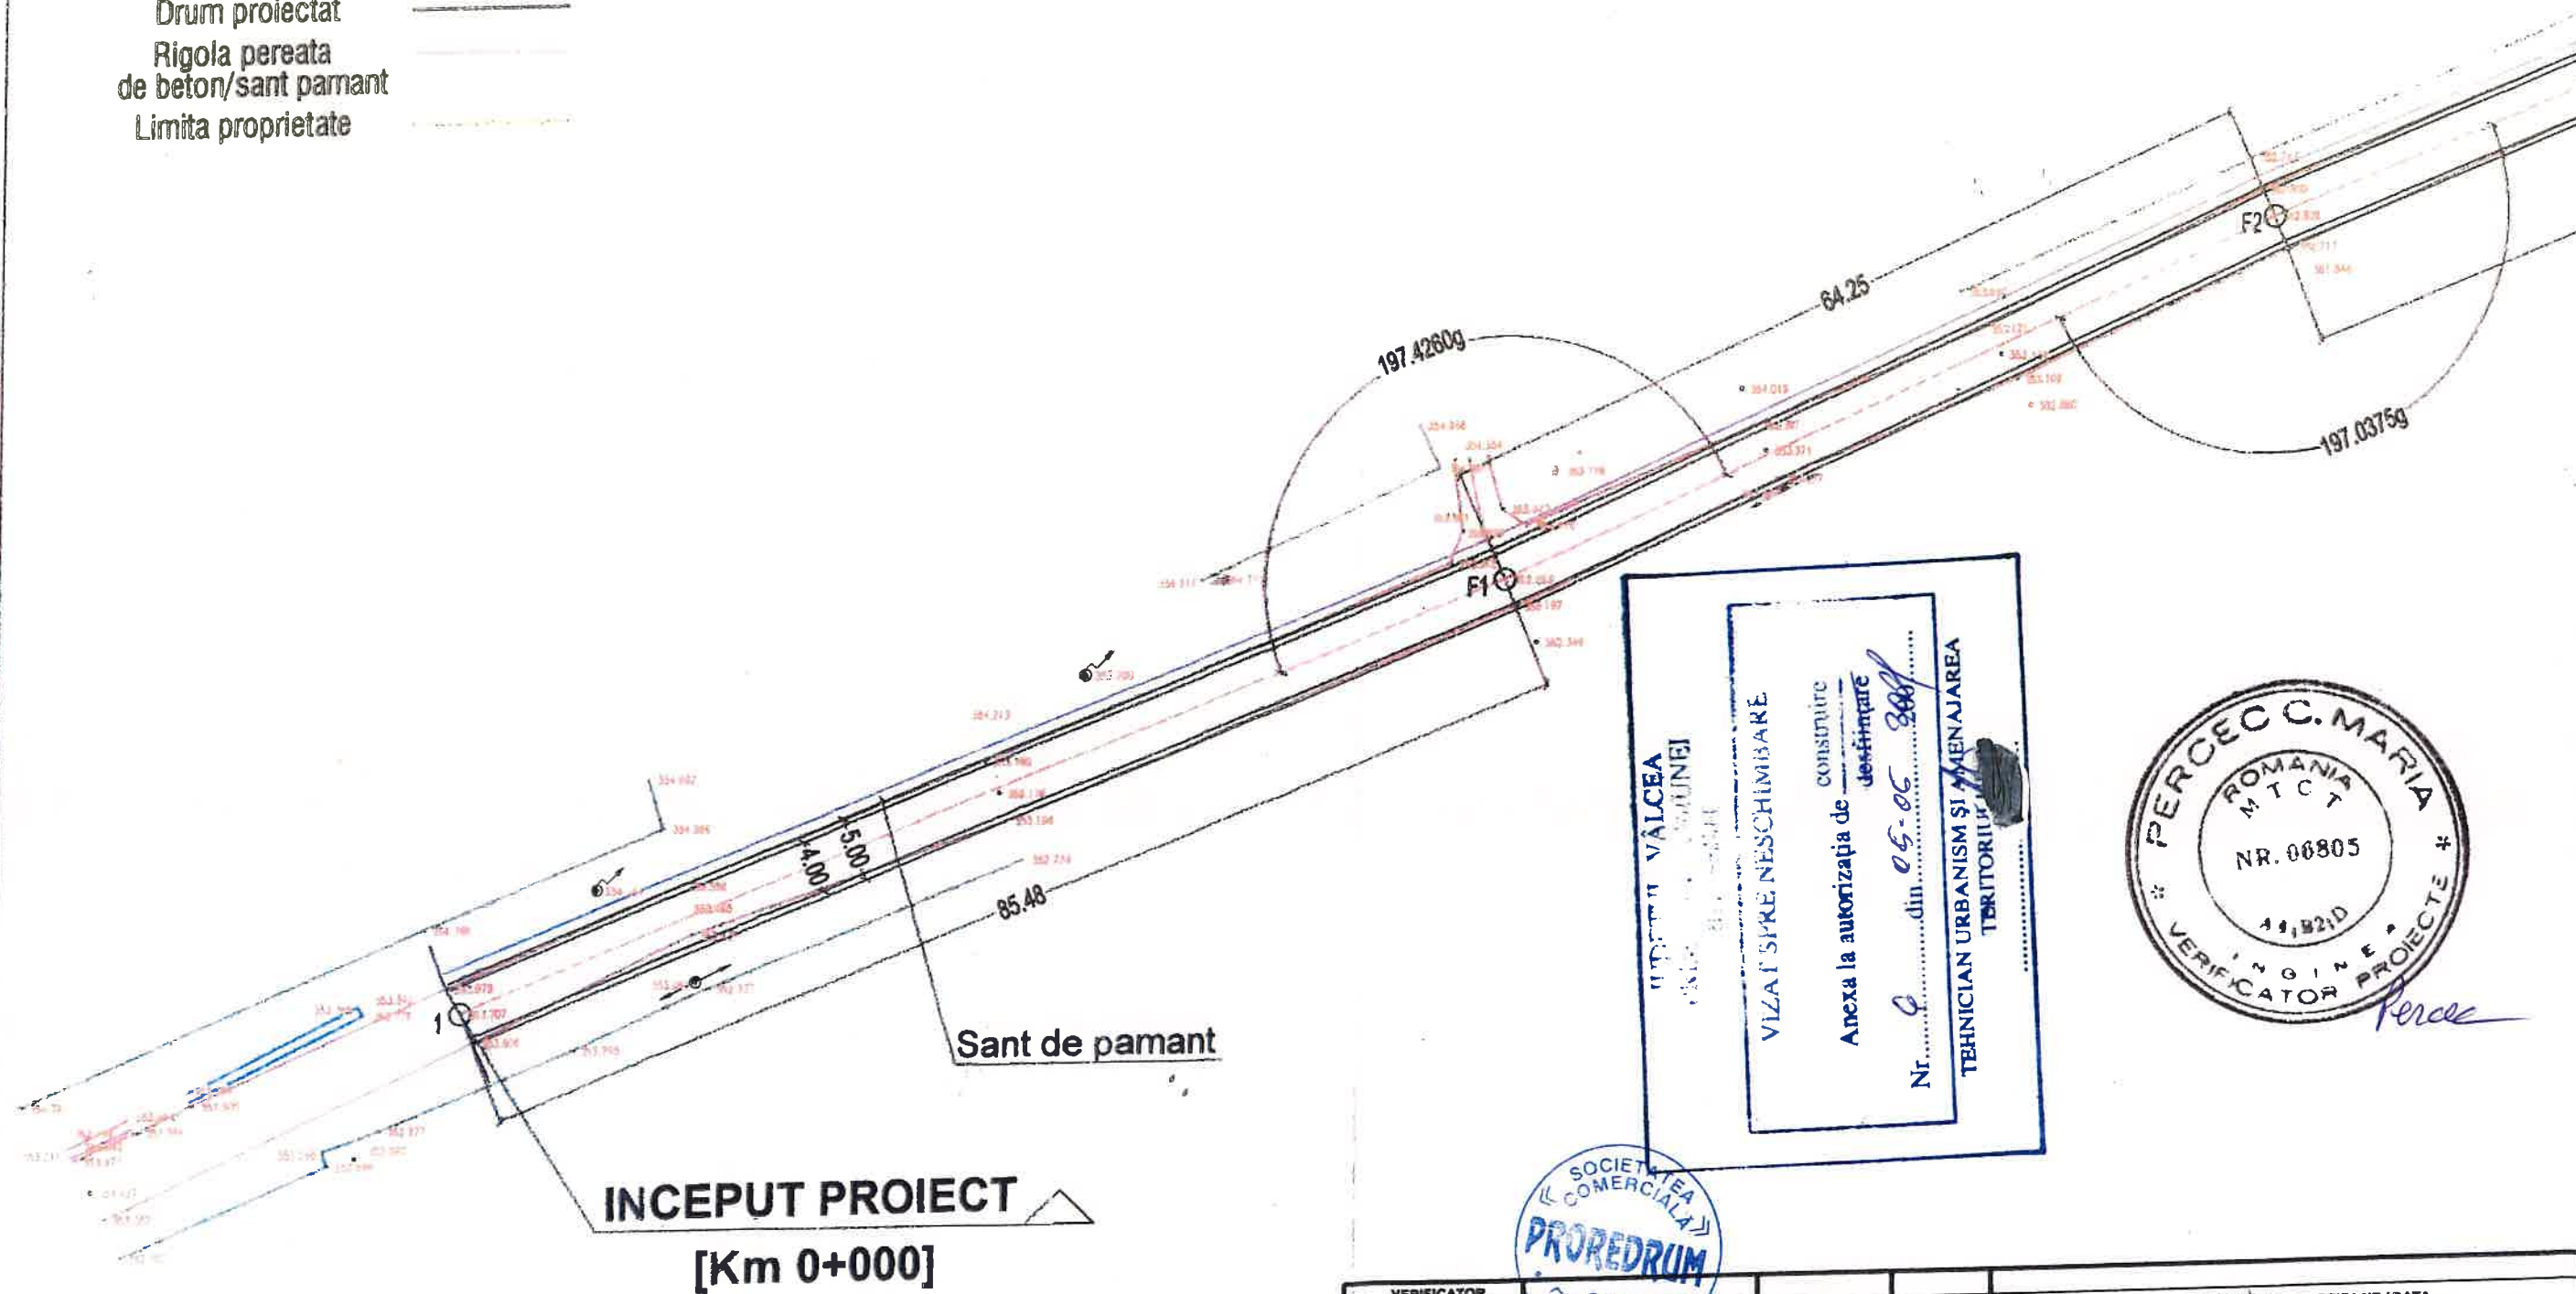

JUDEȚUL VÂLCEA
 CONSILIUL JUDEȚEAN
 VIZAT SPRE NESCHIMBARE
 Anexa la autorizația de
 destinație
 Nr. 9 din 05.06.2021
 TEHNICIAN URBANISM ȘI AMENAJAREA
 TERITORIULUI



VERIFICATOR	NUME	SEMNAȚURA	CERINȚA	REFERAT/ EXPERTIZA NR./ DATA	
VERIFICATOR/EXPERT	NUME	SEMNAȚURA	CERINȚA	Beneficiar:	PROIECT NR.
S.C. PROREDRUM S.R.L. Nr. înreg. com. J18/532/1996 P.Th.+D.E.I. 8739344 Str. Oltenitei, Nr. 4B, Tg-Jiu, Tel. 0253/211553				ORAȘUL BERBEȘTI	21/2021
SPECIFICATIE	NUME	SEMNAȚURA	SCARA	REPARAȚII OBIECTIVE CALAMITATE ÎN ORAȘUL BERBEȘTI JUDEȚUL VÂLCEA - REFACERE PLATFORMA DRUM COMUNAL 135C VALEA MARE TRESTIA - în regim de urgență	FAZA:
SEF PROIECT	Ing. Rădulescu Ovidiu		1:500		D.T.A.C.
PROIECTAT	Ing. Rădulescu Ovidiu		DATA		PLAȘA NR.
DESENAT	Ing. Fintină Adrian		04/2021	PLAN DE SITUAȚIE	2