



LEGENDA

— SANT PEREAT PROIECTAT


JUDETUL VÂLCEA
PRIMĂRIA COMUNEI
BERBESTI

VIZAT ÎNTEBESCHIMBARE

Anexa la proiectul de
construcție
destinată
Nr. 8/09.07.2021

TEHNICIAN U
ȘI AMENAJAREA
RIULUI

EXPERT		CERINTA	EXPERTIZA NR.
VERIFICATOR		CERINTA	REFERAT NR.
EDIL CONS GENERAL S.R.L. S.C. EDIL CONS GENERAL S.R.L. CRAIOVA Tel:0351.448.034 Fax:0374.094.340 Mobil:0749.261.784		Beneficiar: ORASUL BERBESTI	
SPECIFICATIE SEF PROIECT : Ing. ILIE CEAUSU CARMEN PROIECTANT: Ing. BRANARU STEFAN PROIECTANT: Ing. CIOBANU RADU ABROBAT: Ing. CEAUSU MIOARA		Titlu proiect: "REFACERE RIGOLA AFERENTA DJ605A, PUNCT GIOGA DUMITRU-PUNCT MANEA PETRE SI PODETE ACCES, ORASUL BERBESTI, JUDETUL VALCEA" Titlu plansa: INCADRARE IN ZONA	
NUME SEMNATURA Scara: Data: 2021		Proiect nr. D210/2021 Faza: P.Th.+DE Plansa: A.02	

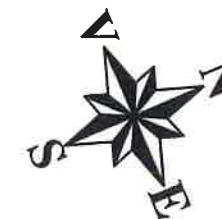

Ulpod	0.22
Coord	East 41160.718 North 38877.881

Km 0+185.000 I.P.

Ulpod	199.68
Coord	East 41160.152 North 38876.302

Km 0+161.500 I.P.

Ulpod	200.00
Coord	East 41162.794 North 38873.487

Km 0+143.000 I.P.

Ulpod	1.18
Coord	East 41130.274 North 38874.806

Km 0+109.500 I.P.

Ulpod	199.29
Coord	East 41130.712 North 38870.248

Km 0+089.500 I.P.

Ulpod	199.81
Coord	East 41128.142 North 38877.315

Km 0+075.500 I.P.

Ulpod	1.73
Coord	East 41118.082 North 38871.883

Km 0+058.000 I.P.

Ulpod	199.01
Coord	East 41105.884 North 38867.577

Km 0+030.000 I.P.

Ulpod	199.88
Coord	East 41096.881 North 38868.281

Km 0+008.000 I.P.

Km 0+000.000 A

SANT TIP 1

DJ605A

JUDEȚUL VÂLCEA
PRIMĂRIA COMUNEI
BERBEȘTI

VIZAT SPRE NESCHIMBARE

Anexa la autorizația de construire
destinată

Nr. 8 din 04.07.2008

TEHNICIAN URBANISM ȘI AMENAJAREA
TERITORIULUI




Nota:

1. Orice modificare a prezentei planse se face numai cu acordul scris al proiectantului.
2. Orice neconcordanță cu prevederile prezentei planse și situația din amplasamentul lucrării se va aduce la cunoștința proiectantului.

Legenda

- sant perezat proiectat
- ax drum existent
- marginie drum existent
- limita proprietate
- stalp retea electrica
- trotuar existent
- acces proprietate existent

EXPERT		CERINTA		EXPERTIZA NR.	
VERIFICATOR		CERINTA		REFERAT NR.	
		S.C. EDIL CONS GENERAL S.R.L. CRAIOVA Tel:0351.448.034 Fax:0374.094.340 Mobil:0749.261.784		CERTIFICATE  SR EN ISO 9001 SR EN ISO 14001 OHSAS 18001	
Beneficiar:				Proiect nr.	
ORASUL BEREBESTI				D210/2021	
SPECIFICATIE		NUME	SEMNATURA	Titlu proiect:	
SEF PROIECT :		Ing. ILIE CEAUSU CARMEN		"REFACERE RIGOLA AFERENTA DJ605A, PUNCT GIOGA	
PROIECTANT:		Ing. BRANARU STEFAN		DUMITRU-PUNCT MANEA PETRE SI PODETE ACCES,	
PROIECTANT:		Ing. CIOBANU RADU		ORASUL BEREBESTI, JUDETUL VALCEA"	
ABROBAT:		Ing. CEAUSU MIOARA		Faza:	
Data:				P.Th.+DE	
2021				Planșă:	
PLAN DE SITUATIE				P.S. 01	

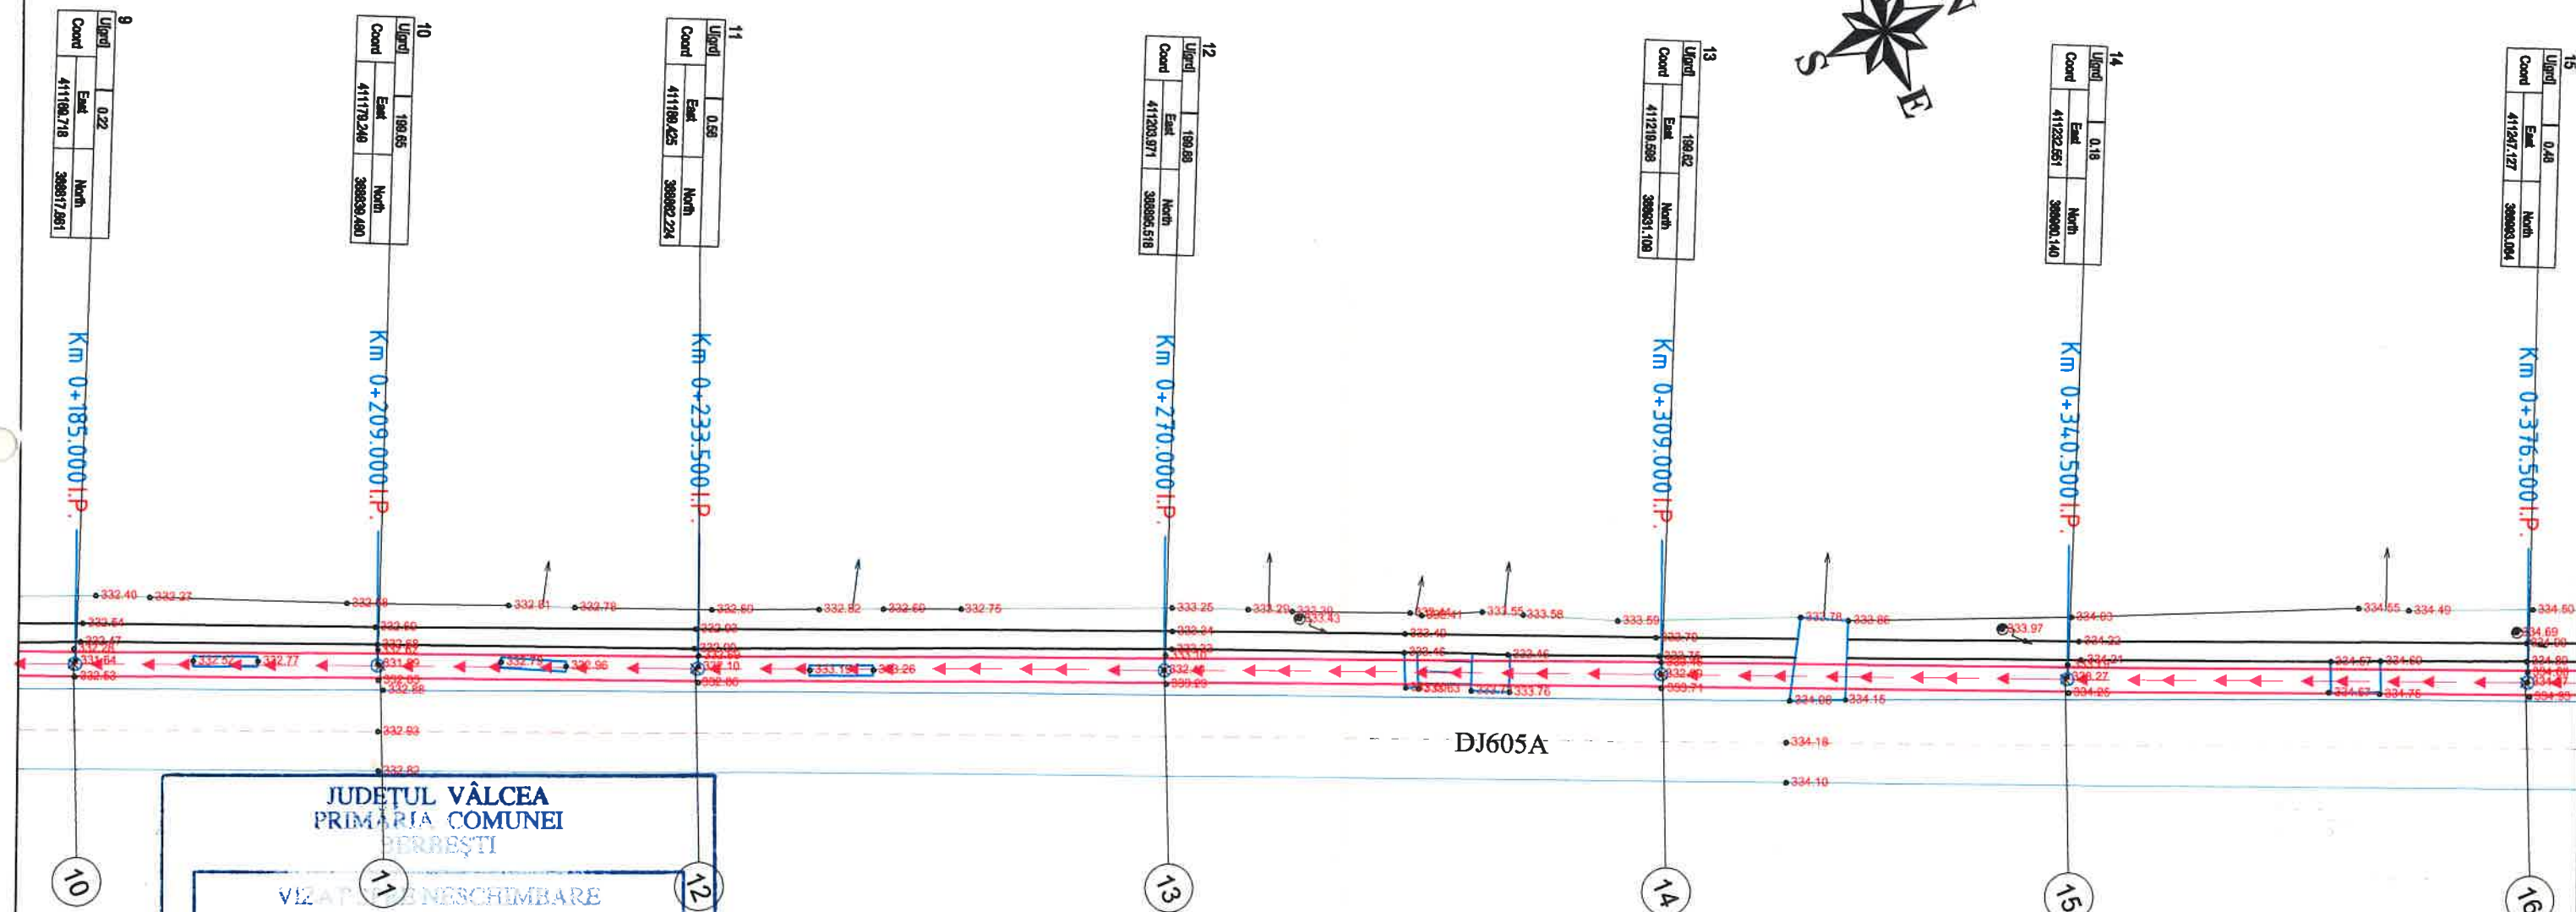

JUDETUL VALCEA
PRIMĂRIA COMUNEI
BEREȘTI

VEZATĂ NESCHIMBARE

Anexa la autorizația de
construcție
desființare
Nr. 8 din 04.07.2002

TEHNICIAN URBANISM ȘI AMENAJAREA
TERITORIULUI



- Nota:**
1. Orice modificare a prezentei planse se face numai cu acordul scris al proiectantului.
 2. Orice neconcordanță cu prevederile prezentei planse și situația din amplasamentul lucrării se va aduce la cunoștința proiectantului.

Legenda

- sant pereat proiectat
- ax drum existent
- margine drum existent
- limita proprietate
- stalp retea electrica
- trotuar existent
- acces proprietate existent



EXPERT VERIFICATOR		CERINTA CERINTA		EXPERTIZA NR. REFERAT NR.	
S.C. EDIL CONS GENERAL S.R.L. CRAIOVA Tel:0351.448.034 Fax:0374.094.340 Mobil:0749.261.784		CERTIFICARE SR EN ISO 9001 SR EN ISO 14001 OHSAS 18001		Beneficiar: ORASUL BEREȘTI	
SPECIFICATIE		NUME		SEMNATURA	
SEF PROIECT :		Ing. ILIE CEAUSU CARMEN			
PROIECTANT:		Ing. BRANARU STEFAN			
PROIECTANT:		Ing. CIOBANU RADU			
ABROBAT:		Ing. CEAUSU MIOARA			
Scara: 1:500		Data: 2021		Titlu proiect: "REFACERE RIGOLA AFERENTA DJ605A, PUNCT GIOGA DUMITRU-PUNCT MANEA PETRE SI PODETE ACCES, ORASUL BEREȘTI, JUDETUL VALCEA"	
Titlu plansa:		PLAN DE SITUATIE		Proiect nr. D210/2021	
				Faza: P.Th.+DE	
				Plansa: P.S. 02	

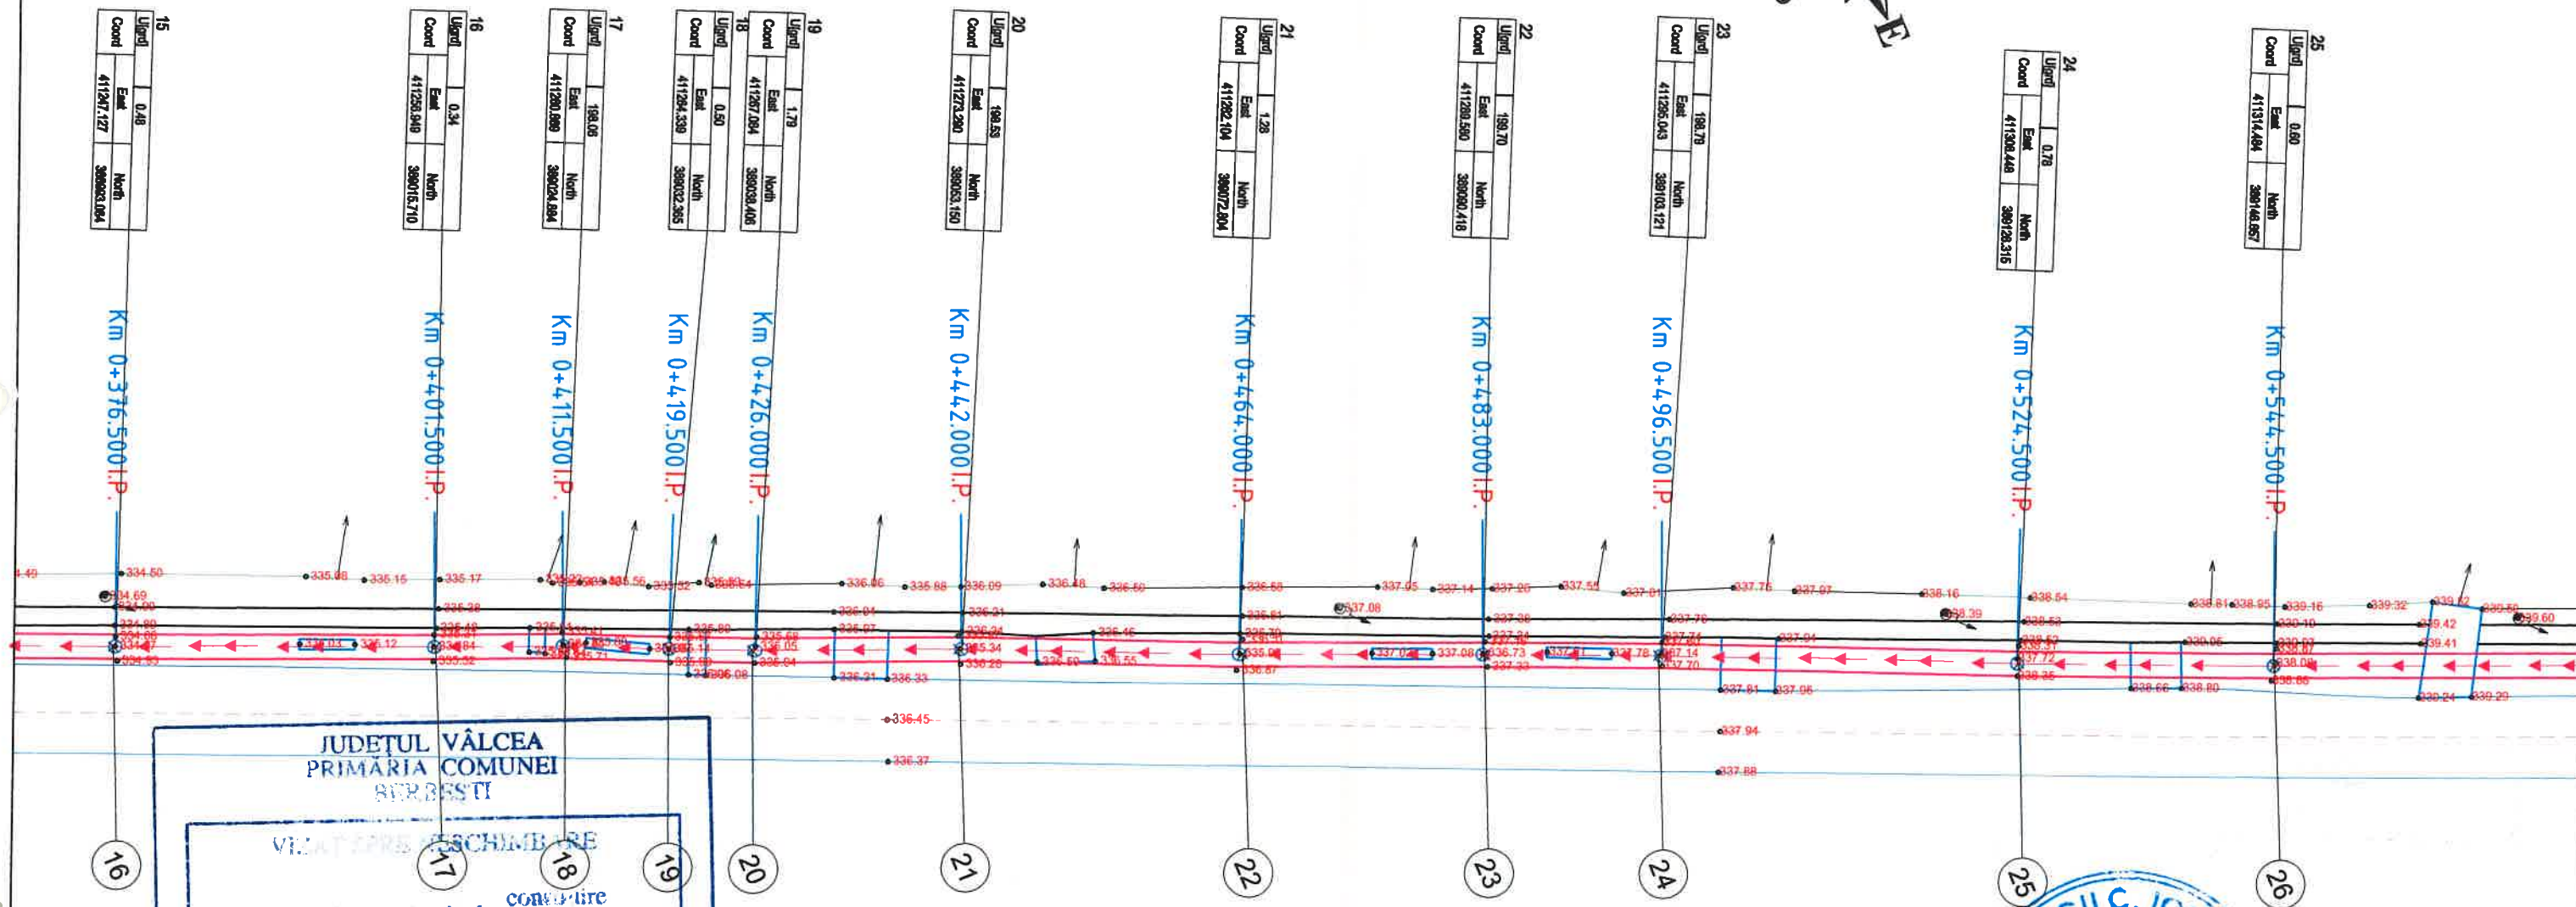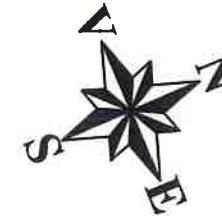

JUDETUL VALCEA
PRIMĂRIA COMUNEI
BERBESTI

VIZAT DE ÎNCHIMBĂRE

Anexa la autorizația de
construcție
desfășurare

Nr. 8 din 09.07.2009


TEHNICIAN URBANISM ȘI AMENAJAREA
TERITORIULUI



- Nota:
1. Orice modificare a prezentei planse se face numai cu acordul scris al proiectantului.
 2. Orice neconcordanță cu prevederile prezentei planse și situația din amplasamentul lucrării se va aduce la cunoștința proiectantului.

Legenda	
	sant perezat proiectat
	ax drum existent
	marginie drum existent
	limita proprietate
	stalp retea electrica
	trotuar existent
	acces proprietate existent

EXPERT VERIFICATOR		CERINTA CERINTA		EXPERTIZA NR. REFERAT NR.	
		S.C. EDIL CONS GENERAL S.R.L. CRAIOVA Tel:0351.448.034 Fax:0374.094.340 Mobil:0749.261.784		Beneficiar: ORASUL BEREBESTI	
SPECIFICATIE		NUME		SEMNATURA	
SEF PROIECT :		Ing. ILIE CEAUSU CARMEN			
PROIECTANT:		Ing. BRANARU STEFAN			
PROIECTANT:		Ing. CIOBANU RADU			
ABROBAT:		Ing. CEAUSU MIOARA			
Scara: 1:500		Data: 2021		Titlu proiect: "REFACERE RIGOLA AFERENTA DJ605A, PUNCT GIOGA DUMITRU-PUNCT MANEA PETRE SI PODETE ACCES, ORASUL BEREBESTI, JUDETUL VALCEA"	
Titlu plansa:		PLAN DE SITUATIE		Proiect nr. D210/2021	
				Faza: P.Th.+DE	
				Plansa: P.S. 03	

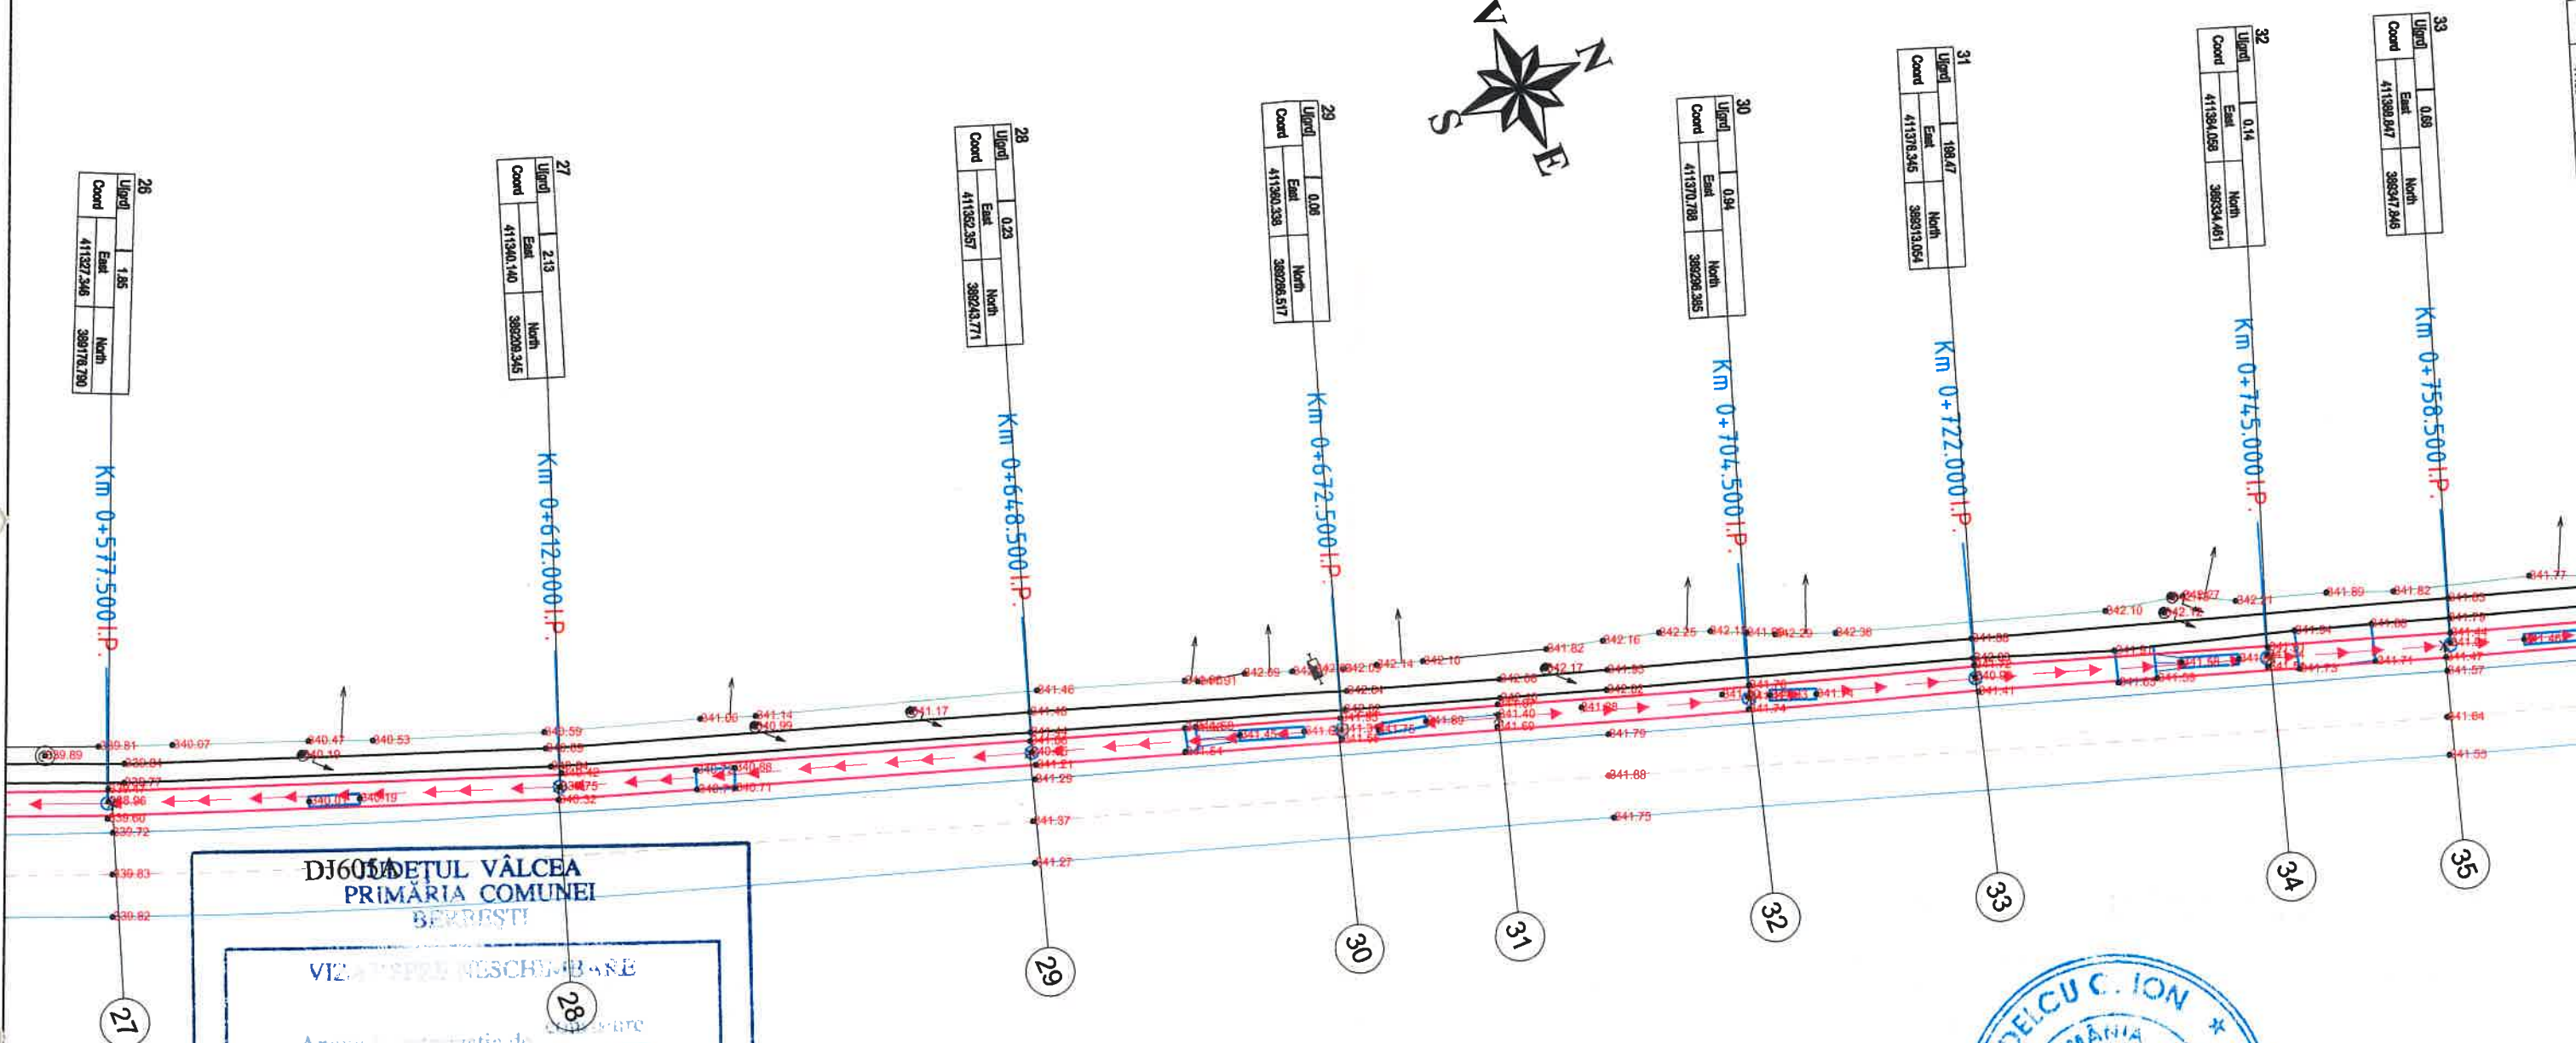

DJ605A JUDEȚUL VÂLCEA
PRIMĂRIA COMUNEI
BĂRBĂNTU

VIZ. ȘEF PROIECT

Anexa la autorizația de construire

Nr. 8 din 09.07.2020


TEHNICIAN URBANISM ȘI AMENAJAREA
TERITORIULUI

Nota:

- Orice modificare a prezentei planse se face numai cu acordul scris al proiectantului.
- Orice neconcordanță cu prevederile prezentei planse și situația din amplasamentul lucrării se va aduce la cunoștința proiectantului.

Legenda	
	sant perezat proiectat
	ax drum existent
	marginie drum exlstent
	limita proprietate
	stalp retea electrica
	trotuar existent
	acces proprietate existent

EXPERT VERIFICATOR		CERINTA CERINTA		EXPERTIZA NR. REFERAT NR.	
		S.C. EDIL CONS GENERAL S.R.L. CRAIOVA Tel:0351.448.034 Fax:0374.094.340 Mobil:0749.261.784		Beneficiar: ORASUL BEREBESTI	
SPECIFICATIE		NUME		SEMNATURA	
SEF PROIECT :		Ing. ILIE CEAUSU CARMEN			
PROIECTANT:		Ing. BRANARU STEFAN			
PROIECTANT:		Ing. CIOBANU RADU			
ABROBAT:		Ing. CEAUSU MIOARA			
Scara: 1:500		Data: 2021		Titlu proiect: "REFACERE RIGOLA AFERENTA DJ605A, PUNCT GIOGA DUMITRU-PUNCT MANEA PETRE SI PODETE ACCES, ORASUL BEREBESTI, JUDEȚUL VALCEA"	
Titlu planșa: PLAN DE SITUAȚIE		Proiect nr. D210/2021		Faza: P.Th.+DE	
				Plansa: P.S. 04	

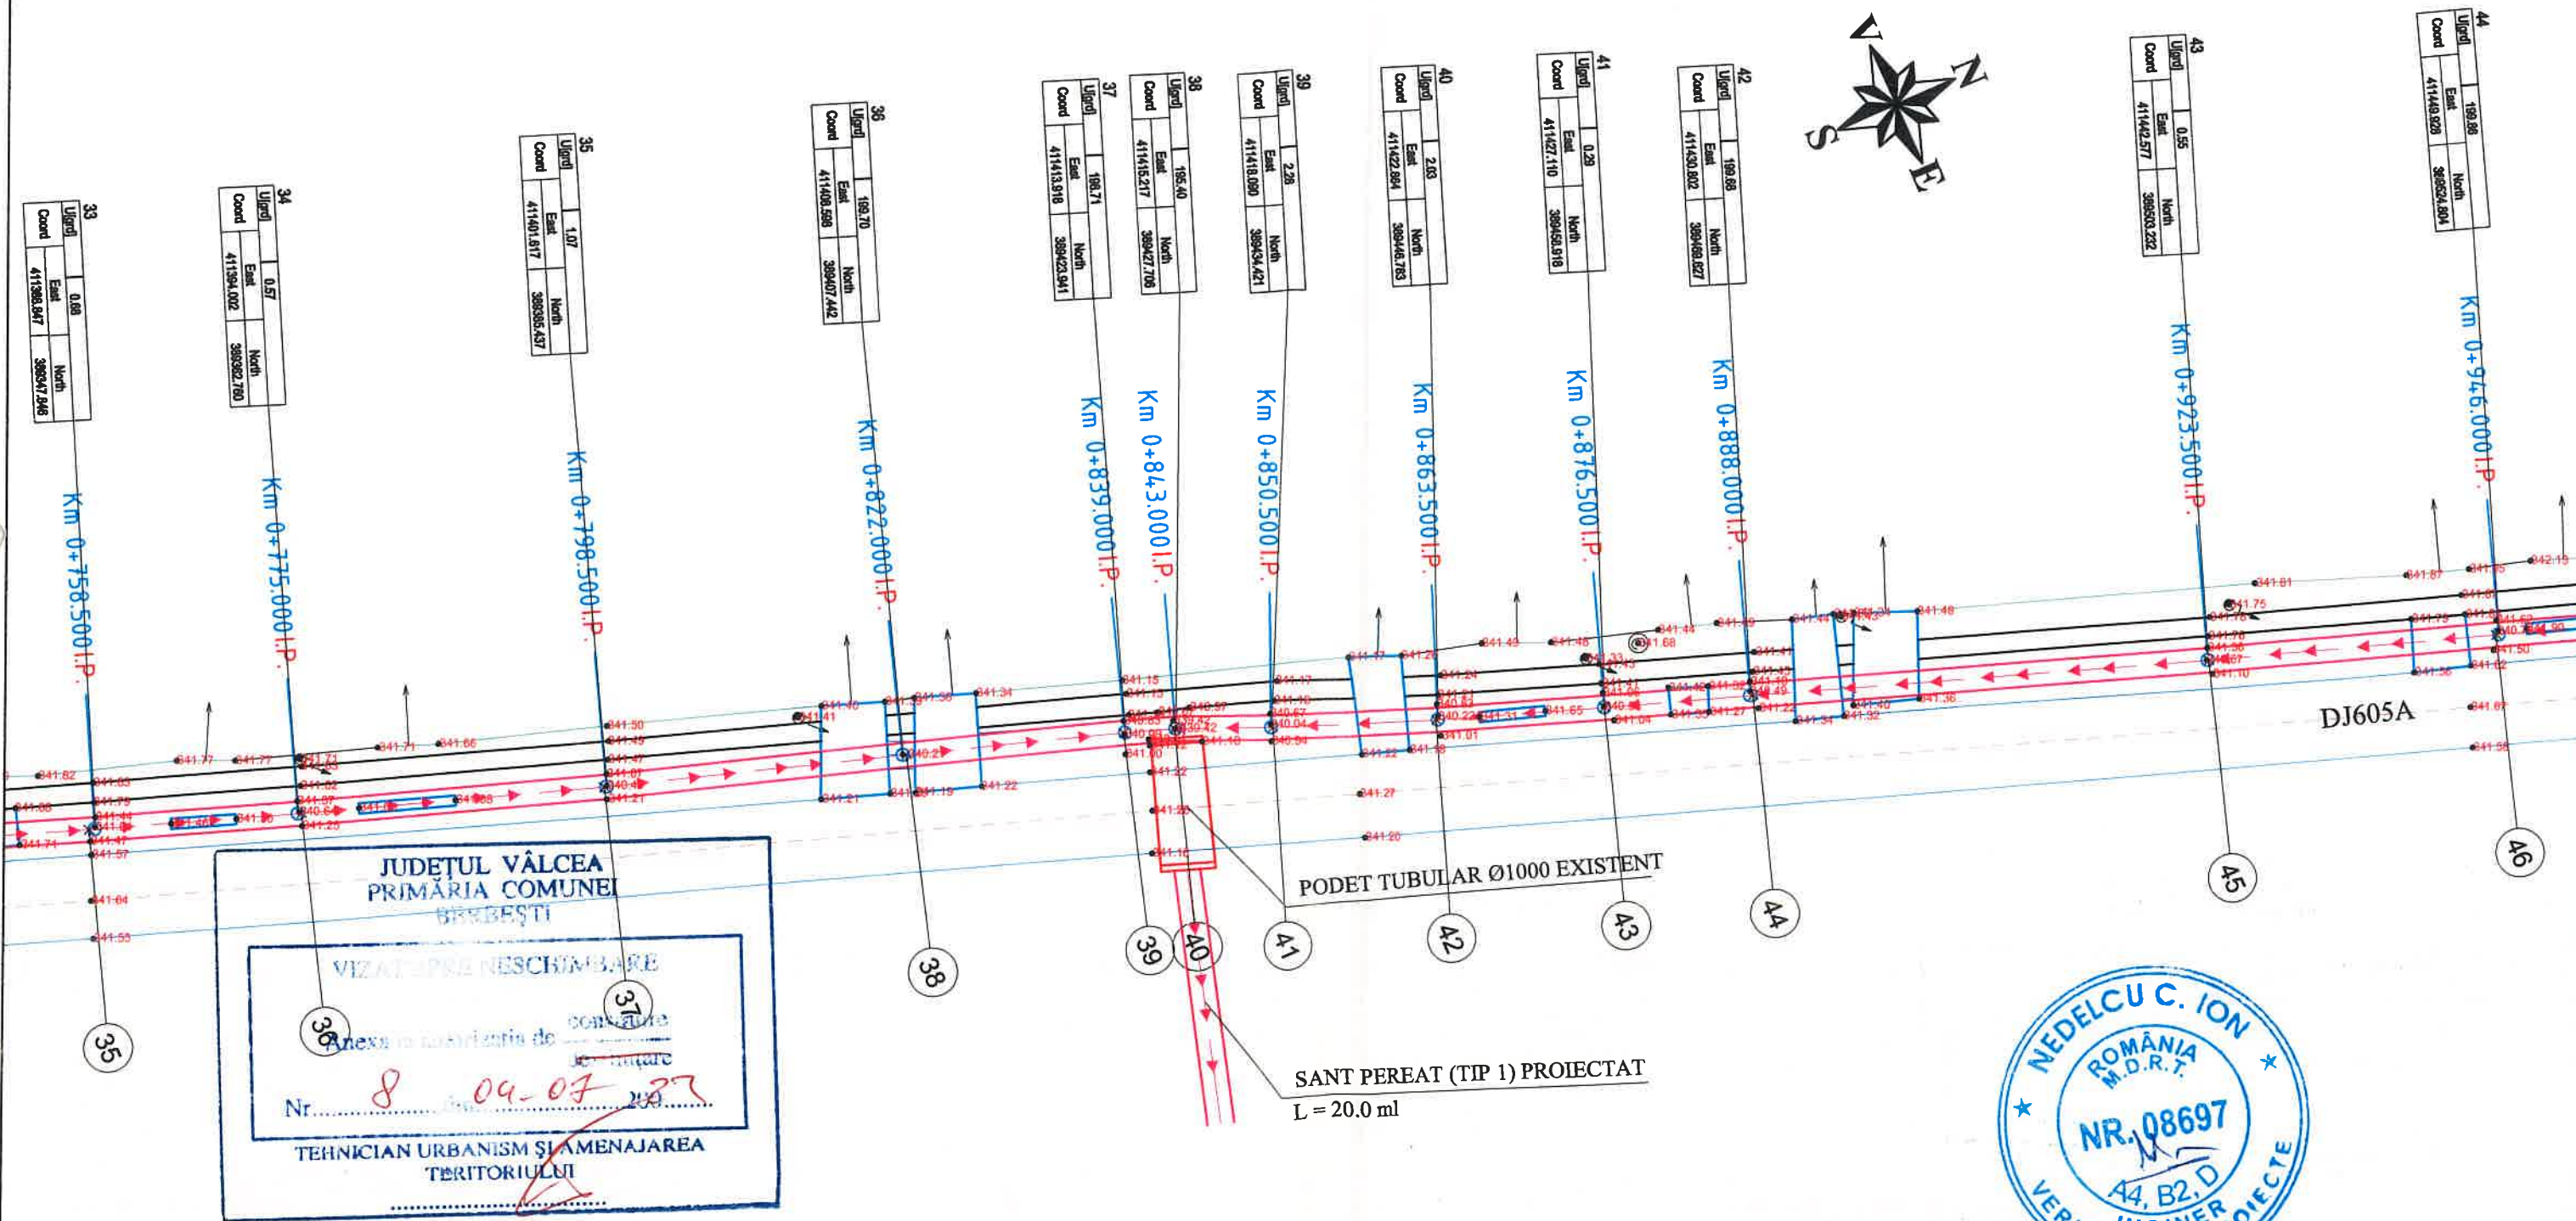


Nota:


1. Orice modificare a prezentei planse se face numai cu acordul scris al proiectantului.
2. Orice neconcordanță cu prevederile prezentei planse și situația din amplasamentul lucrării se va aduce la cunoștința proiectantului.

Legenda	
	sant pereat proiectat
	ax drum existent
	marginie drum existent
	limita proprietate
	stalp retea electrica
	trotuar existent
	acces proprietate existent

EXPERT		CERINTA		EXPERTIZA NR.	
VERIFICATOR		CERINTA		REFERAT NR.	
 S.C. EDIL CONS GENERAL S.R.L. CRAIOVA Tel:0351.448.034 Fax:0374.094.340 Mobil:0749.261.784		Beneficiar:		Proiect nr.	
		ORASUL BEREBESTI		D210/2021	
SPECIFICATIE		NUME		SEMNATURA	
SEF PROIECT :		Ing. ILIE CEAUSU CARMEN			
PROIECTANT:		Ing. BRANARU STEFAN			
PROIECTANT:		Ing. CIOBANU RADU			
ABROBAT:		Ing. CEAUSU MIOARA			
Scara:		1:500		Titlu proiect:	
Data:		2021		"REFACERE RIGOLA AFERENTA DJ605A, PUNCT GIOGA DUMITRU-PUNCT MANEA PETRE SI PODETE ACCES, ORASUL BEREBESTI, JUDEȚUL VALCEA"	
		Titlu planșă:		PLAN DE SITUATIE	
				Faza:	
				P.Th.+DE	
				Plansa:	
				P.S. 05	

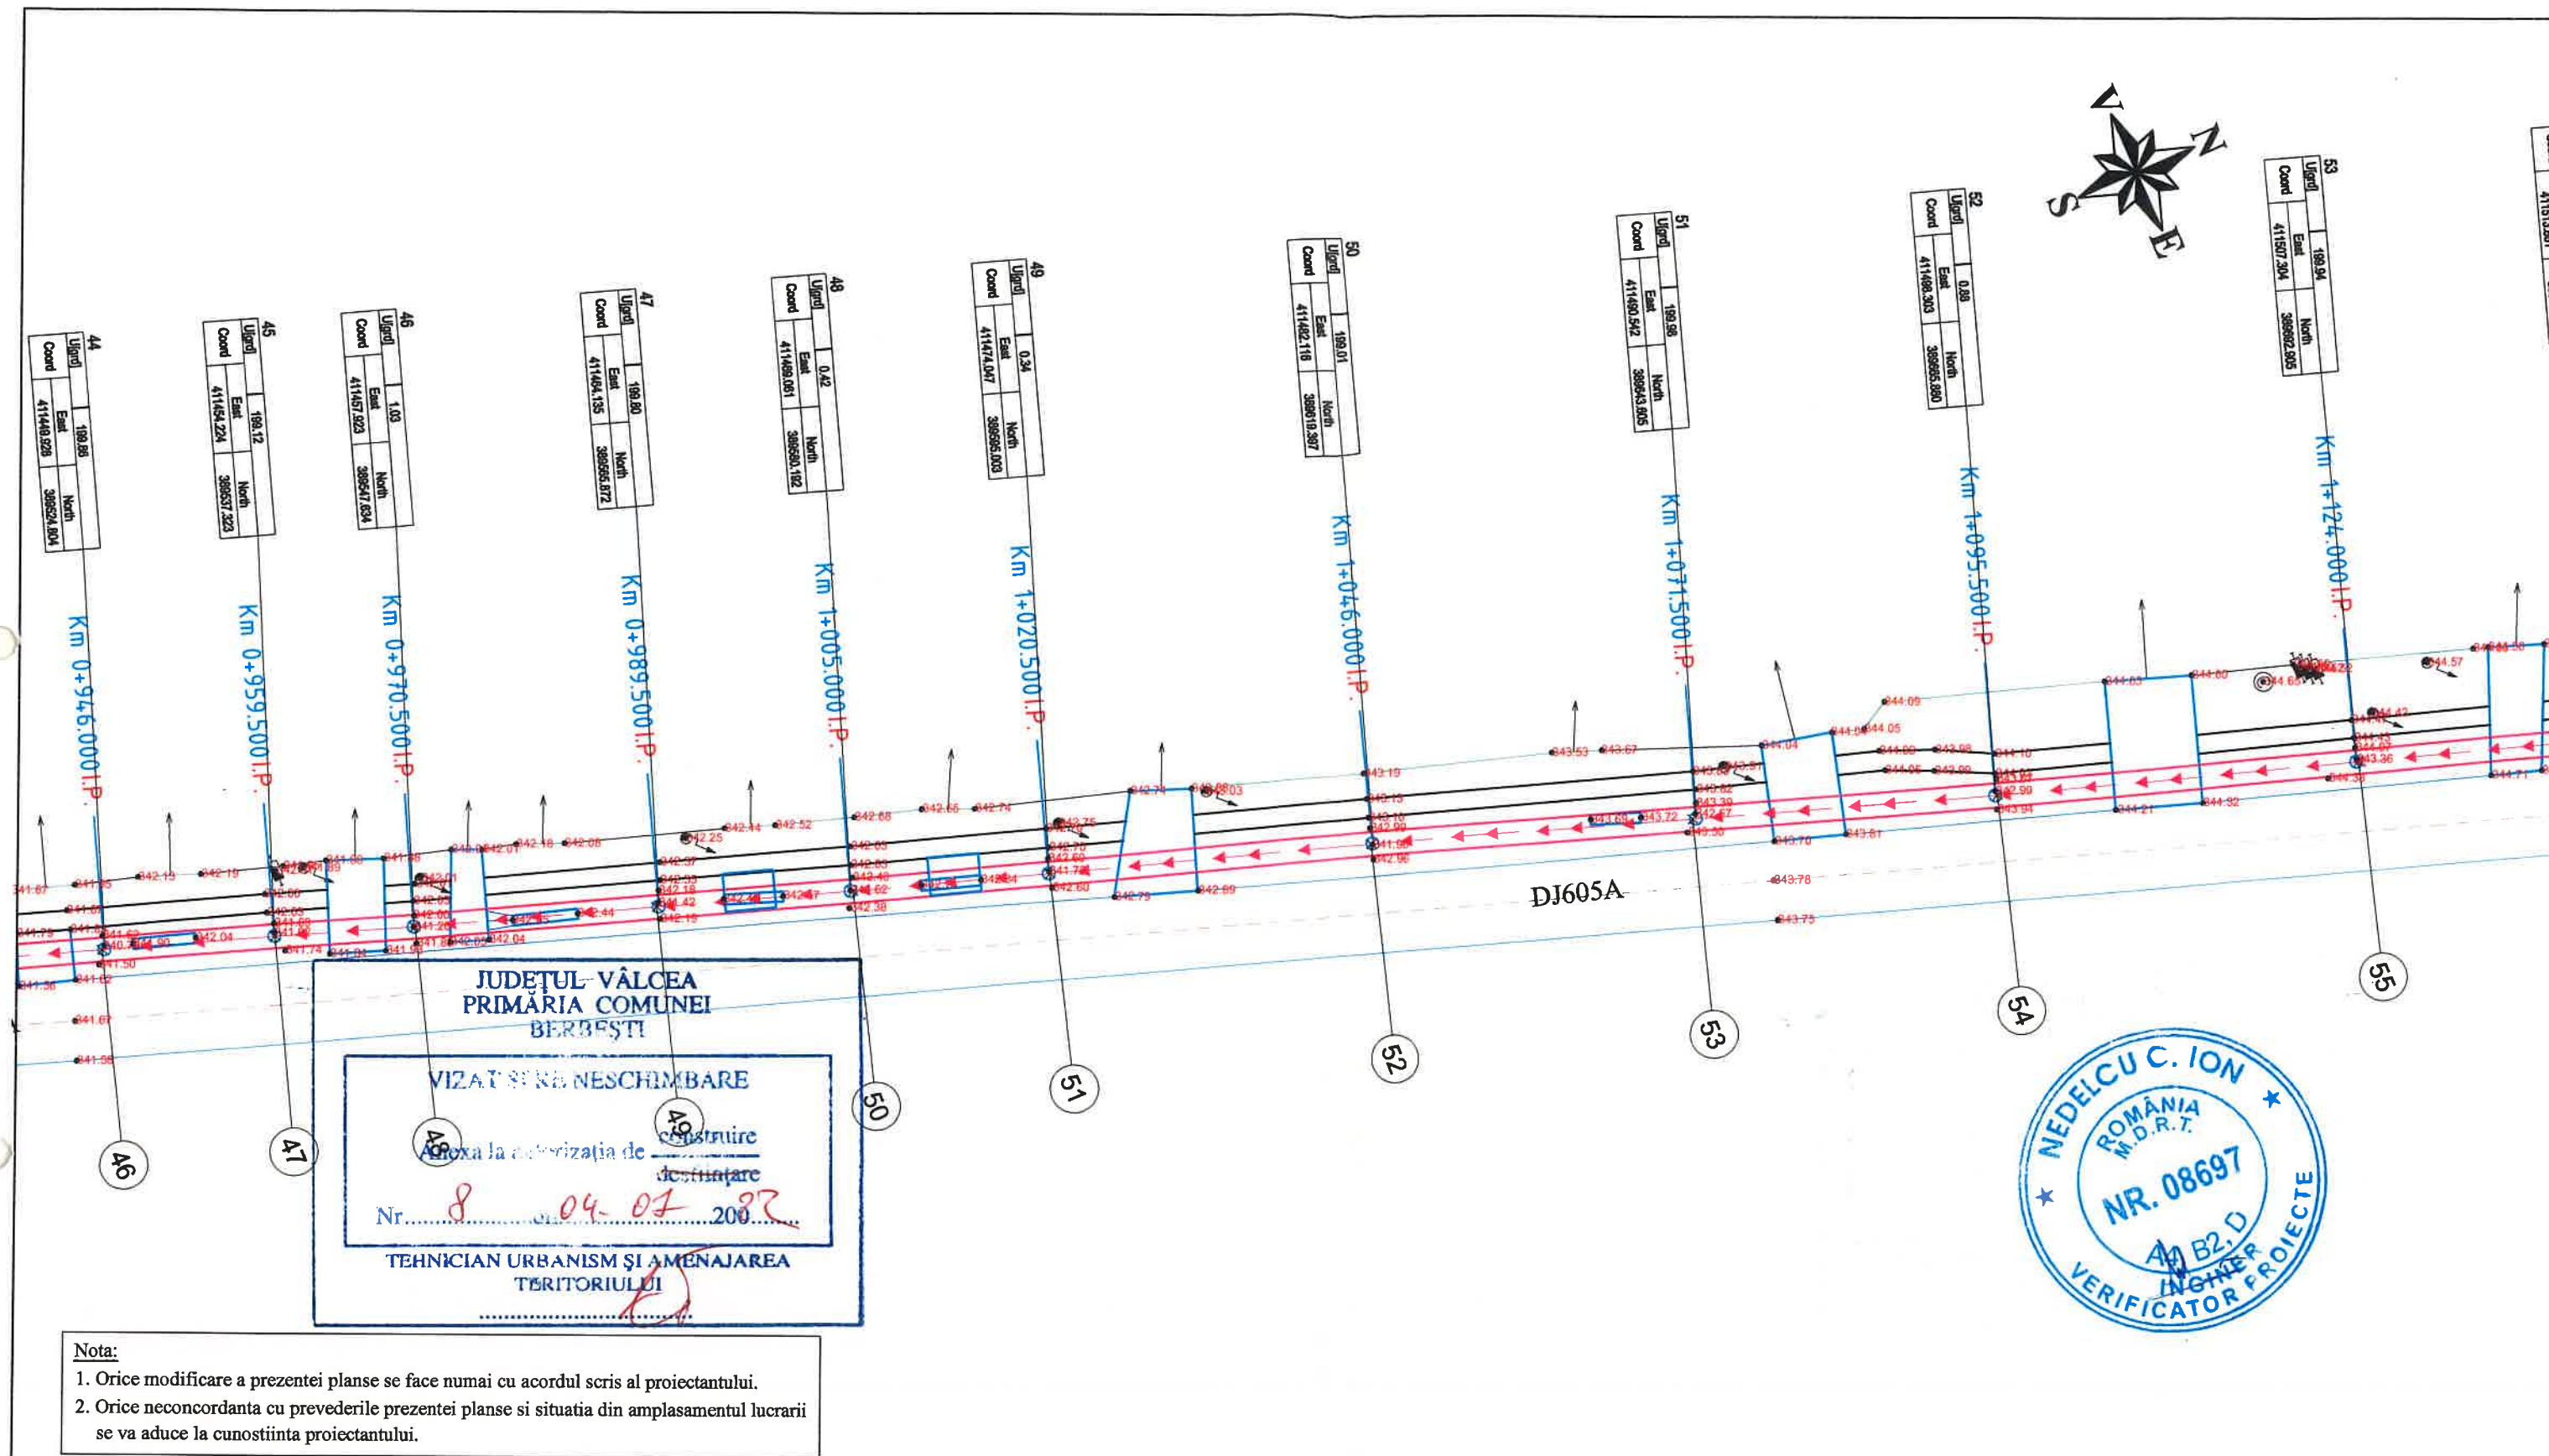



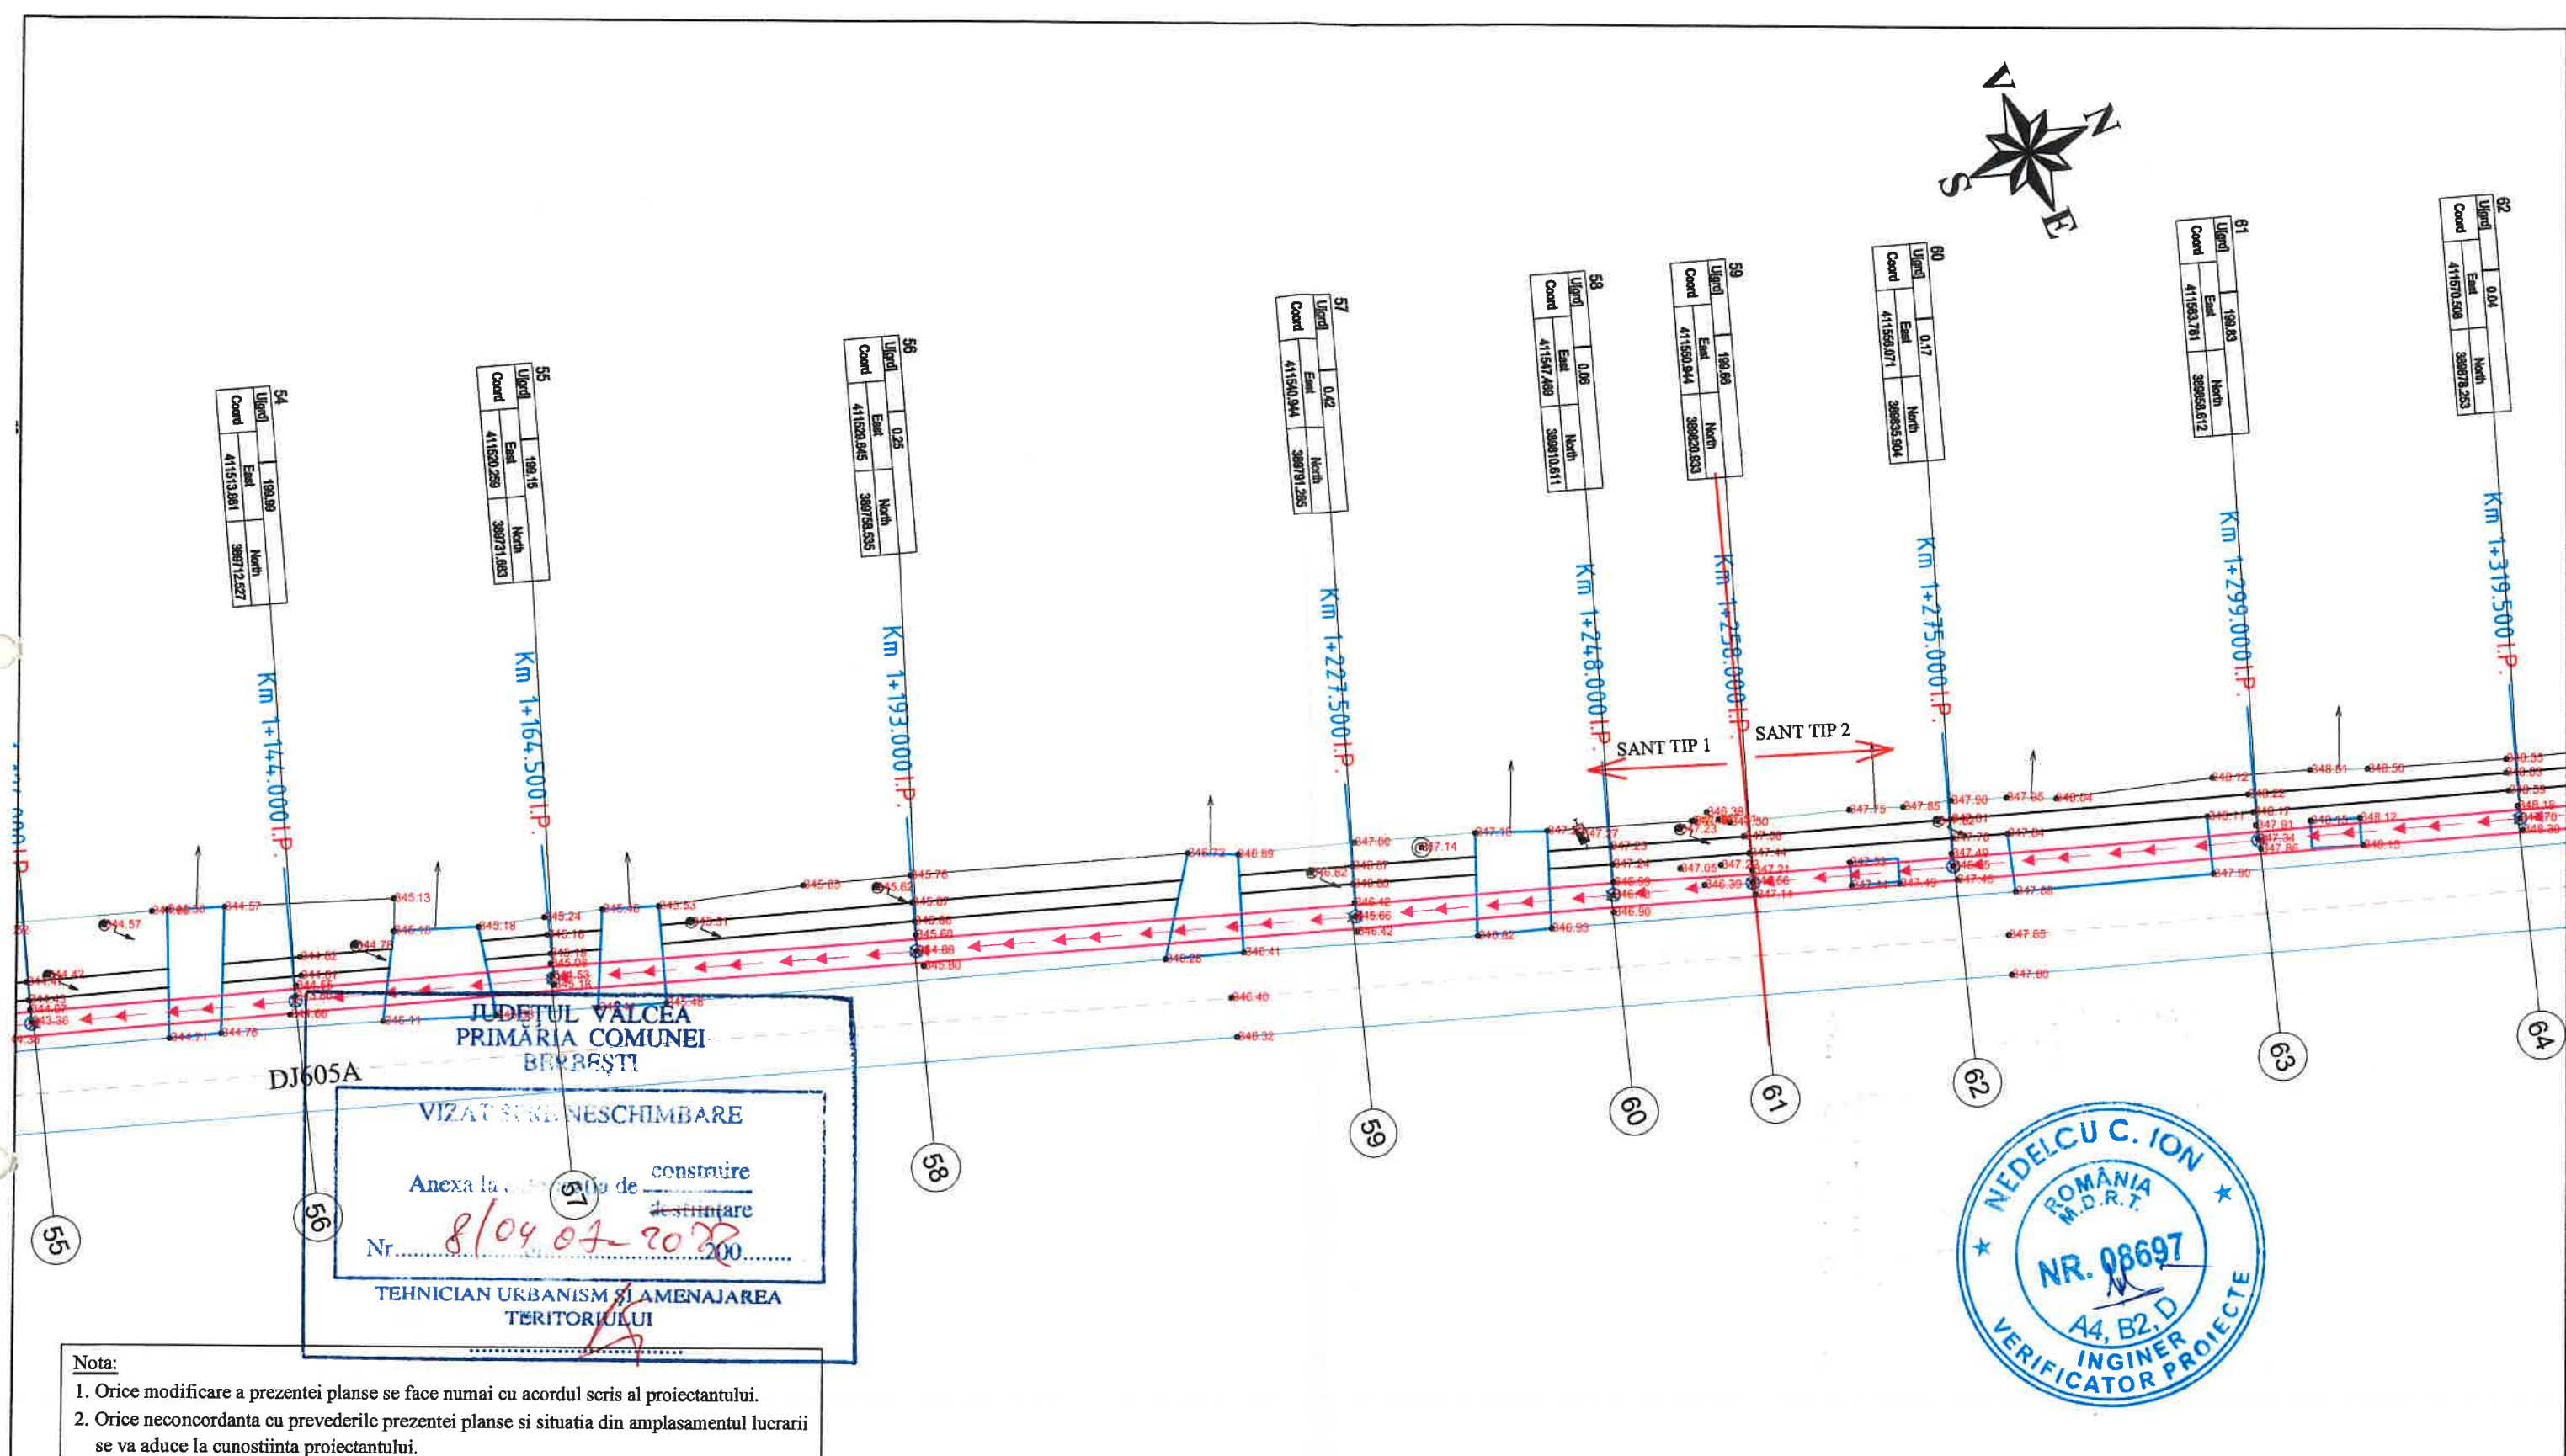




EXPERT		CERINTA	EXPERTIZA NR.
VERIFICATOR		CERINTA	REFERAT NR.
EDIL CONS. GENERAL S.R.L. CRAIOVA Tel: 0351.448.034 Fax: 0374.094.340 Mobil: 0749.261.784		Beneficiar:	Proiect nr.
		ORASUL BEREBESTI	D210/2021
SPECIFICATIE SEF PROIECT : Ing. ILIE CEAUSU CARMEN PROIECTANT: Ing. BRANARU STEFAN PROIECTANT: Ing. CIOBANU RADU ABROBAT: Ing. CEAUSU MIOARA		Titlu proiect:	Faza:
		"REFACERE RIGOLA AFERENTA DJ605A, PUNCT GIOGA DUMITRU-PUNCT MANEA PETRE SI PODETE ACCES, ORASUL BERBESTI, JUDEȚUL VALCEA"	P.Th.+DE
SEMNATURA Scara: 1:500 Data: 2021		Titlu plansa:	Plansa:
		PLAN DE SITUATIE	P.S. 06




Nota:

1. Orice modificare a prezentei planse se face numai cu acordul scris al proiectantului.
2. Orice neconcordanță cu prevederile prezentei planse și situația din amplasamentul lucrării se va aduce la cunoștința proiectantului.

Legenda



- | | |
|---|----------------------------|
|  | sant pereat proiectat |
|  | ax drum existent |
|  | marginie drum existent |
|  | limita proprietate |
|  | stalp retea electrica |
|  | trotuar existent |
|  | acces proprietate existent |

EXPERT		CERINTA		EXPERTIZA NR.	
VERIFICATOR		CERINTA		REFERAT NR.	
 S.C. EDIL CONS GENERAL S.R.L CRAIOVA Tel:0351.448.034 Fax:0374.094.340 Mobil:0749.261.784		CERTIFICARE  <small>SR EN ISO 9001 SR EN ISO 14001 OHSAS 18001</small>		Beneficiar: <div style="text-align: center;">ORASUL BEREBESTI</div>	
SPECIFICATIE		NUME		SEMNAURA	
SEF PROIECT :	Ing. ILIE CEAUSU CARMEN	Scara: 1:500		Titlu proiect: "REFACERE RIGOLA AFERENTA DJ605A, PUNCT GIOGA DUMITRU-PUNCT MANEA PETRE SI PODETE ACES, ORASUL BEREBESTI, JUDETUL VALCEA"	
PROIECTANT:	Ing. BRANARU STEFAN				
PROIECTANT:	Ing. CIOBANU RADU				
ABROBAT:	Ing. CEAUSU MIOARA	Data: 2021		Titlu plansa: <div style="text-align: center;">PLAN DE SITUATIE</div>	
				Proiect nr. D210/2021	
				Faza: P.Th.+DE	
				Plansa: P.S. 07	

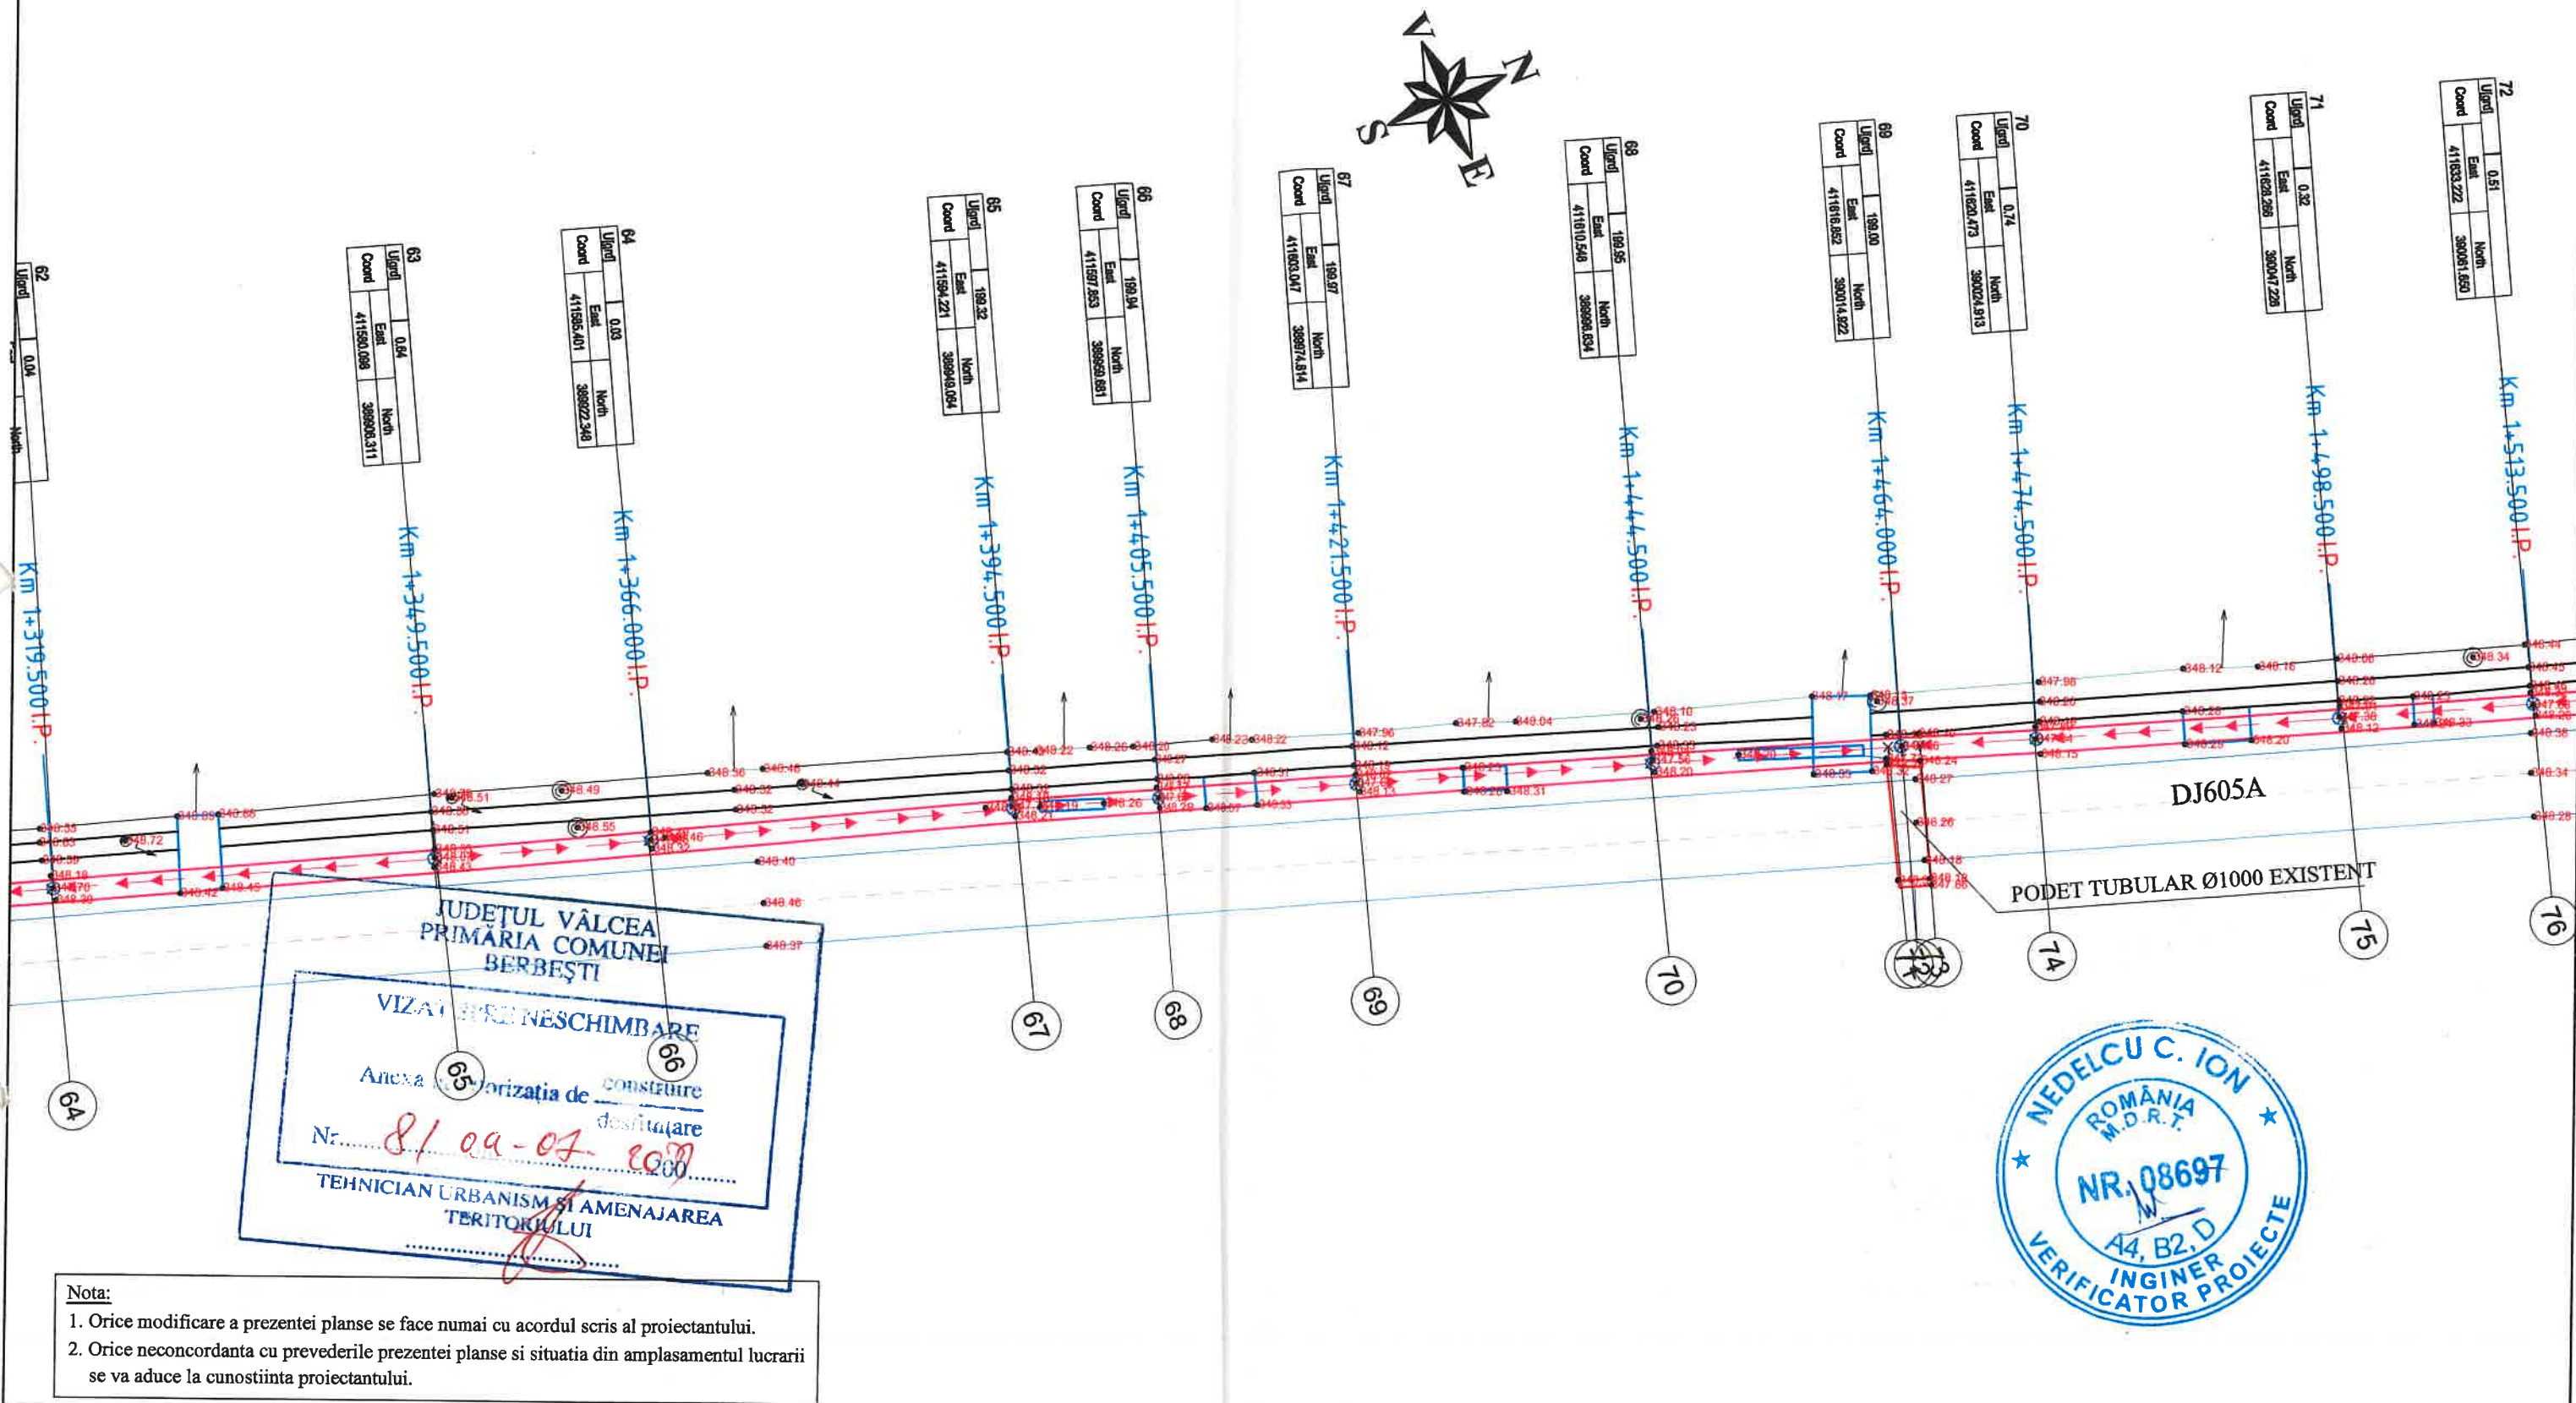

Legenda	
	sant pereat proiectat
	ax drum existent
	marginie drum existent
	limita proprietate
	stalp retea electrica
	trotuar existent
	acces proprietate existent

EXPERT VERIFICATOR		CERINTA EXPERTIZA NR.	
S.C. EDIL CONS GENERAL S.R.L. CRAIOVA Tel: 0351.448.034 Fax: 0374.094.340 Mobil: 0749.261.784		CERINTA REFERAT NR.	
SPECIFICATIE		Beneficiar:	
SEF PROIECT : Ing. ILIE CEAUSU CARMEN		ORASUL BEREBESTI	
PROIECTANT: Ing. BRANARU STEFAN		Proiect nr. D210/2021	
PROIECTANT: Ing. CIOBANU RADU		Faza: P.Th.+DE	
ABROBAT: Ing. CEAUSU MIOARA		Planșa: P.S. 08	
Scara: 1:500		Titlu proiect: "REFACERE RIGOLA AFERENTA DJ605A, PUNCT GIOGA DUMITRU-PUNCT MANEA PETRE SI PODETE ACCES, ORASUL BEREBESTI, JUDEȚUL VÂLCEA"	
Data: 2021		Titlu plansa: PLAN DE SITUATIE	

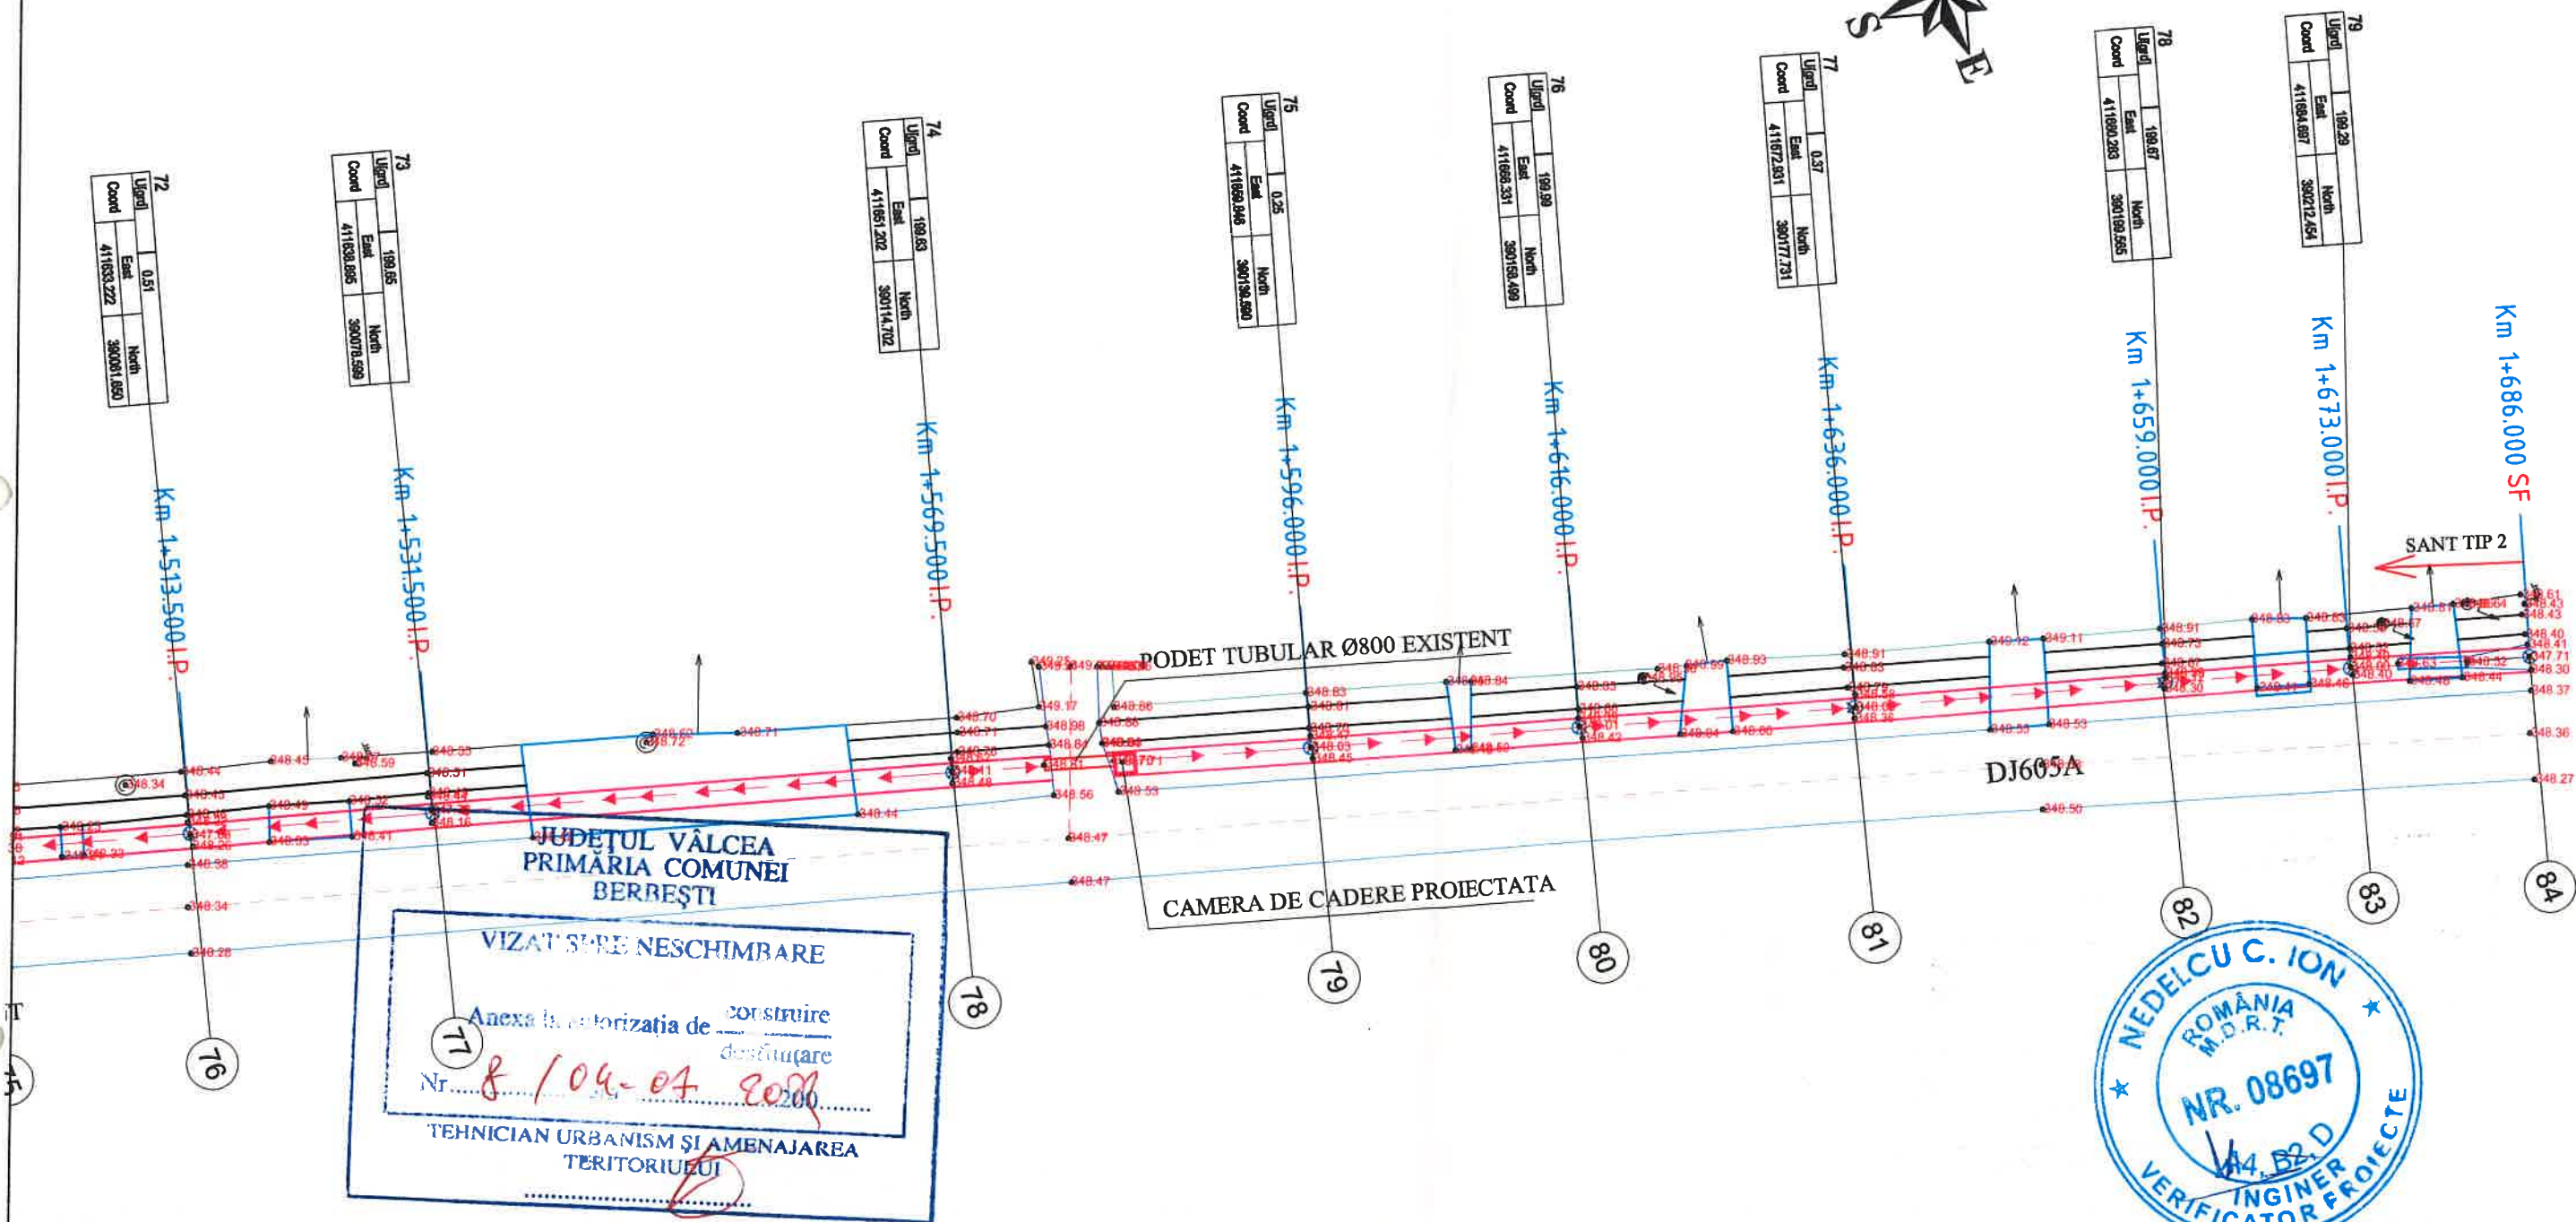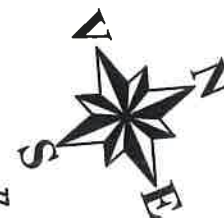

JUDEȚUL VÂLCEA
PRIMĂRIA COMUNEI
BERBEȘTI

VIZAT ȘI RE NESCIMBARE

Anexa la autorizația de construire
deschidere

Nr. 8/09-07 2008

TEHNICIAN URBANISM ȘI AMENAJAREA
TERITORIULUI

Nota:

1. Orice modificare a prezentei planse se face numai cu acordul scris al proiectantului.
2. Orice neconcordanță cu prevederile prezentei planse și situația din amplasamentul lucrării se va aduce la cunoștința proiectantului.

Legenda	
	sant preat proiectat
	ax drum existent
	marginie drum existent
	limita proprietate
	stalp retea electrica
	trotuar existent
	acces proprietate existent

EXPERT VERIFICATOR		CERINTA	EXPERTIZA NR.
		CERINTA	REFERAT NR.
S.C. EDIL CONS GENERAL S.R.L. CRAIOVA Tel:0351.448.034 Fax:0374.094.340 Mobil:0749.261.784		Beneficiar: ORASUL BEREBESTI	
SPECIFICATIE		Titlu proiect: "REFACERE RIGOLA AFERENTA DJ605A, PUNCT GIOGA DUMITRU-PUNCT MANEA PETRE SI PODETE ACCES, ORASUL BEREBESTI, JUDEȚUL VALCEA"	
SEF PROIECT :	Ing. ILIE CEAUSU CARMEN	Faza: P.Th.+DE	
PROIECTANT:	Ing. BRANARU STEFAN	Data: 2021	
PROIECTANT:	Ing. CIOBANU RADU	Titlu plansa: PLAN DE SITUATIE	
ABROBAT:	Ing. CEAUSU MIOARA	Plansa: P.S. 09	