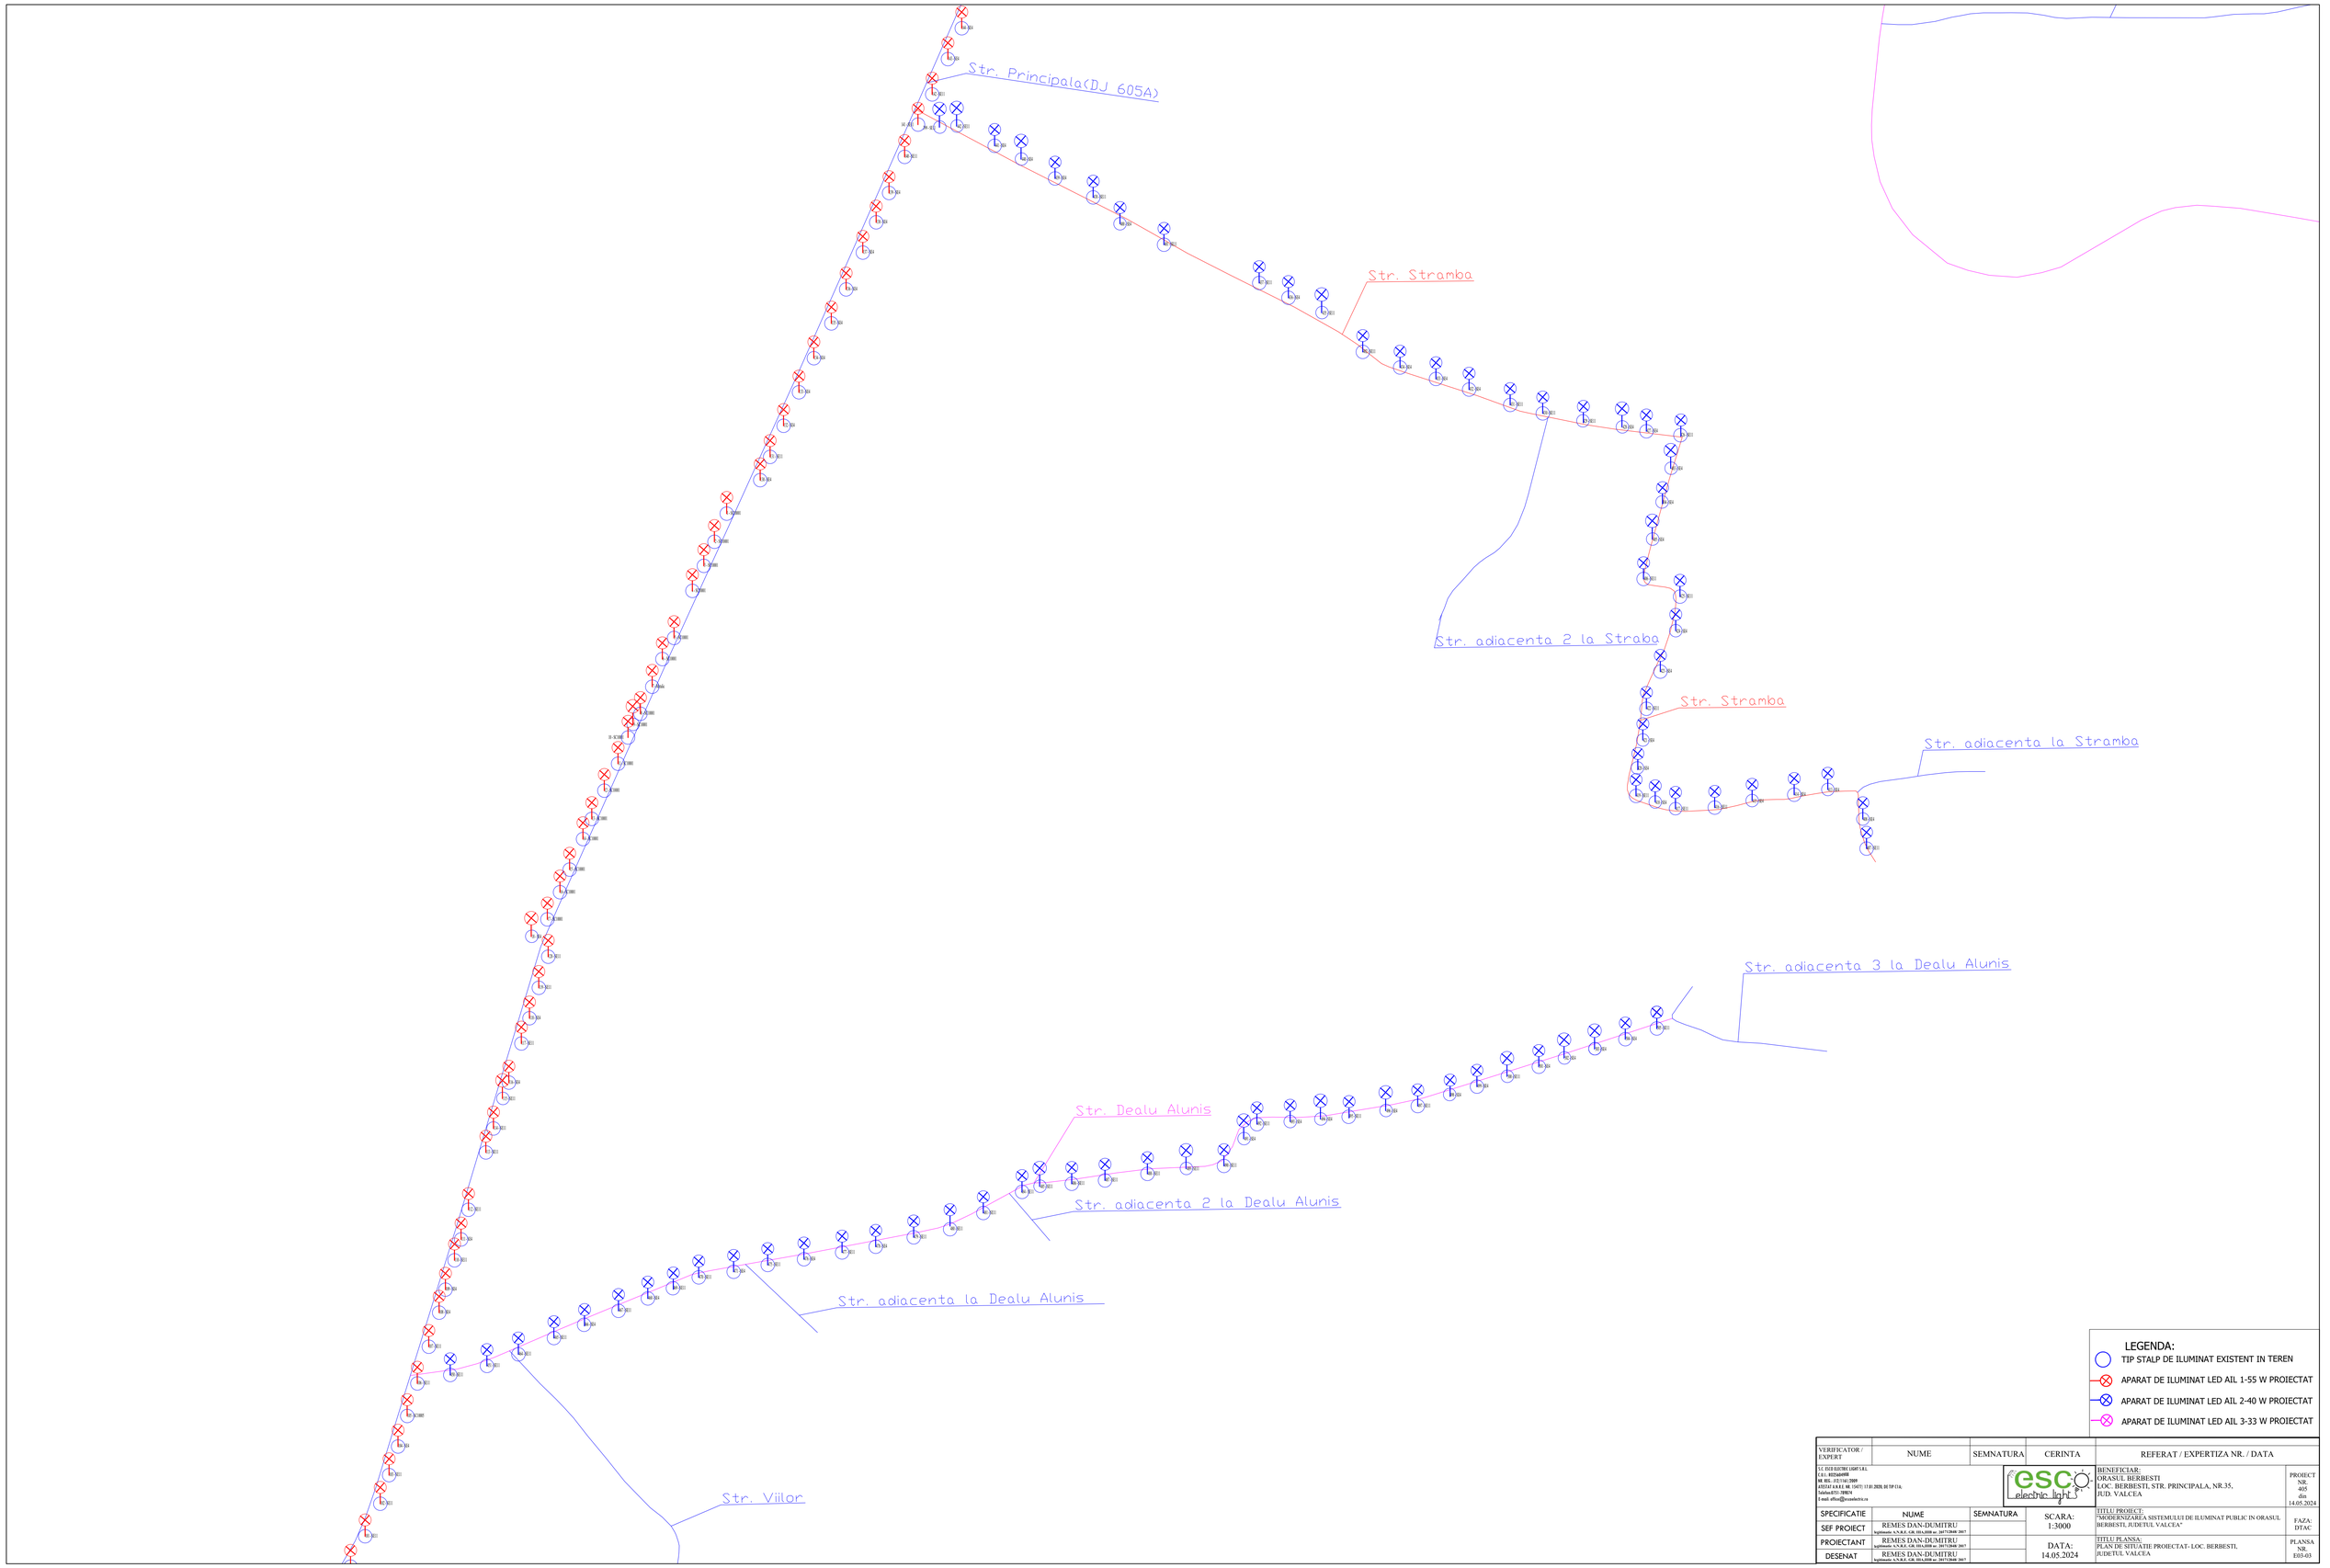

LEGENDA:

TIP STALP DE ILUMINAT EXISTENT IN TEREN

APARAT DE ILUMINAT LED AIL 1-55 W PROIECTAT

APARAT DE ILUMINAT LED AIL 2-40 W PROIECTAT

APARAT DE ILUMINAT LED AIL 3-33 W PROIECTAT

VERIFICATOR / EXPERT	NUME	SEMNATURA	CERINTA	REFERAT / EXPERTIZA NR. / DATA
S.C. ESCO ELECTRIC LIGHT S.R.L. C.U.I.: RO35460998 NR. REG.: J32/1161/2009 ADITAT LA R.E.I. NR. 1643/ 11.01.2020, DE TIP I.I.L. Telefon/FAX: 350674 E-mail: office@escoelectric.ro				BENEFICIAR: ORASUL BERBESTI LOC. BERBESTI, STR. PRINCIPALA, NR.35, JUD. VALCEA PROIECT NR. 405 din 14.05.2024
SPECIFICATIE	NUME	SEMNATURA	SCARA: 1:3000	TITLU PROIECT: "MODERNIZAREA SISTEMULUI DE ILUMINAT PUBLIC IN ORASUL BERBESTI, JUDETUL VALCEA" FAZA: DTAC
SEF PROIECT	REMES DAN-DUMITRU legitimatie A.N.R.E. CR. IDA.0350 nr. 20171/2040/ 2017			
PROIECTANT	REMES DAN-DUMITRU legitimatie A.N.R.E. CR. IDA.0350 nr. 20171/2040/ 2017		DATA: 14.05.2024	TITLU PLANSA: PLAN DE SITUATIE PROIECTAT- LOC. BERBESTI, JUDETUL VALCEA PLANSA NR. E03-03
DESENAT	REMES DAN-DUMITRU legitimatie A.N.R.E. CR. IDA.0350 nr. 20171/2040/ 2017			