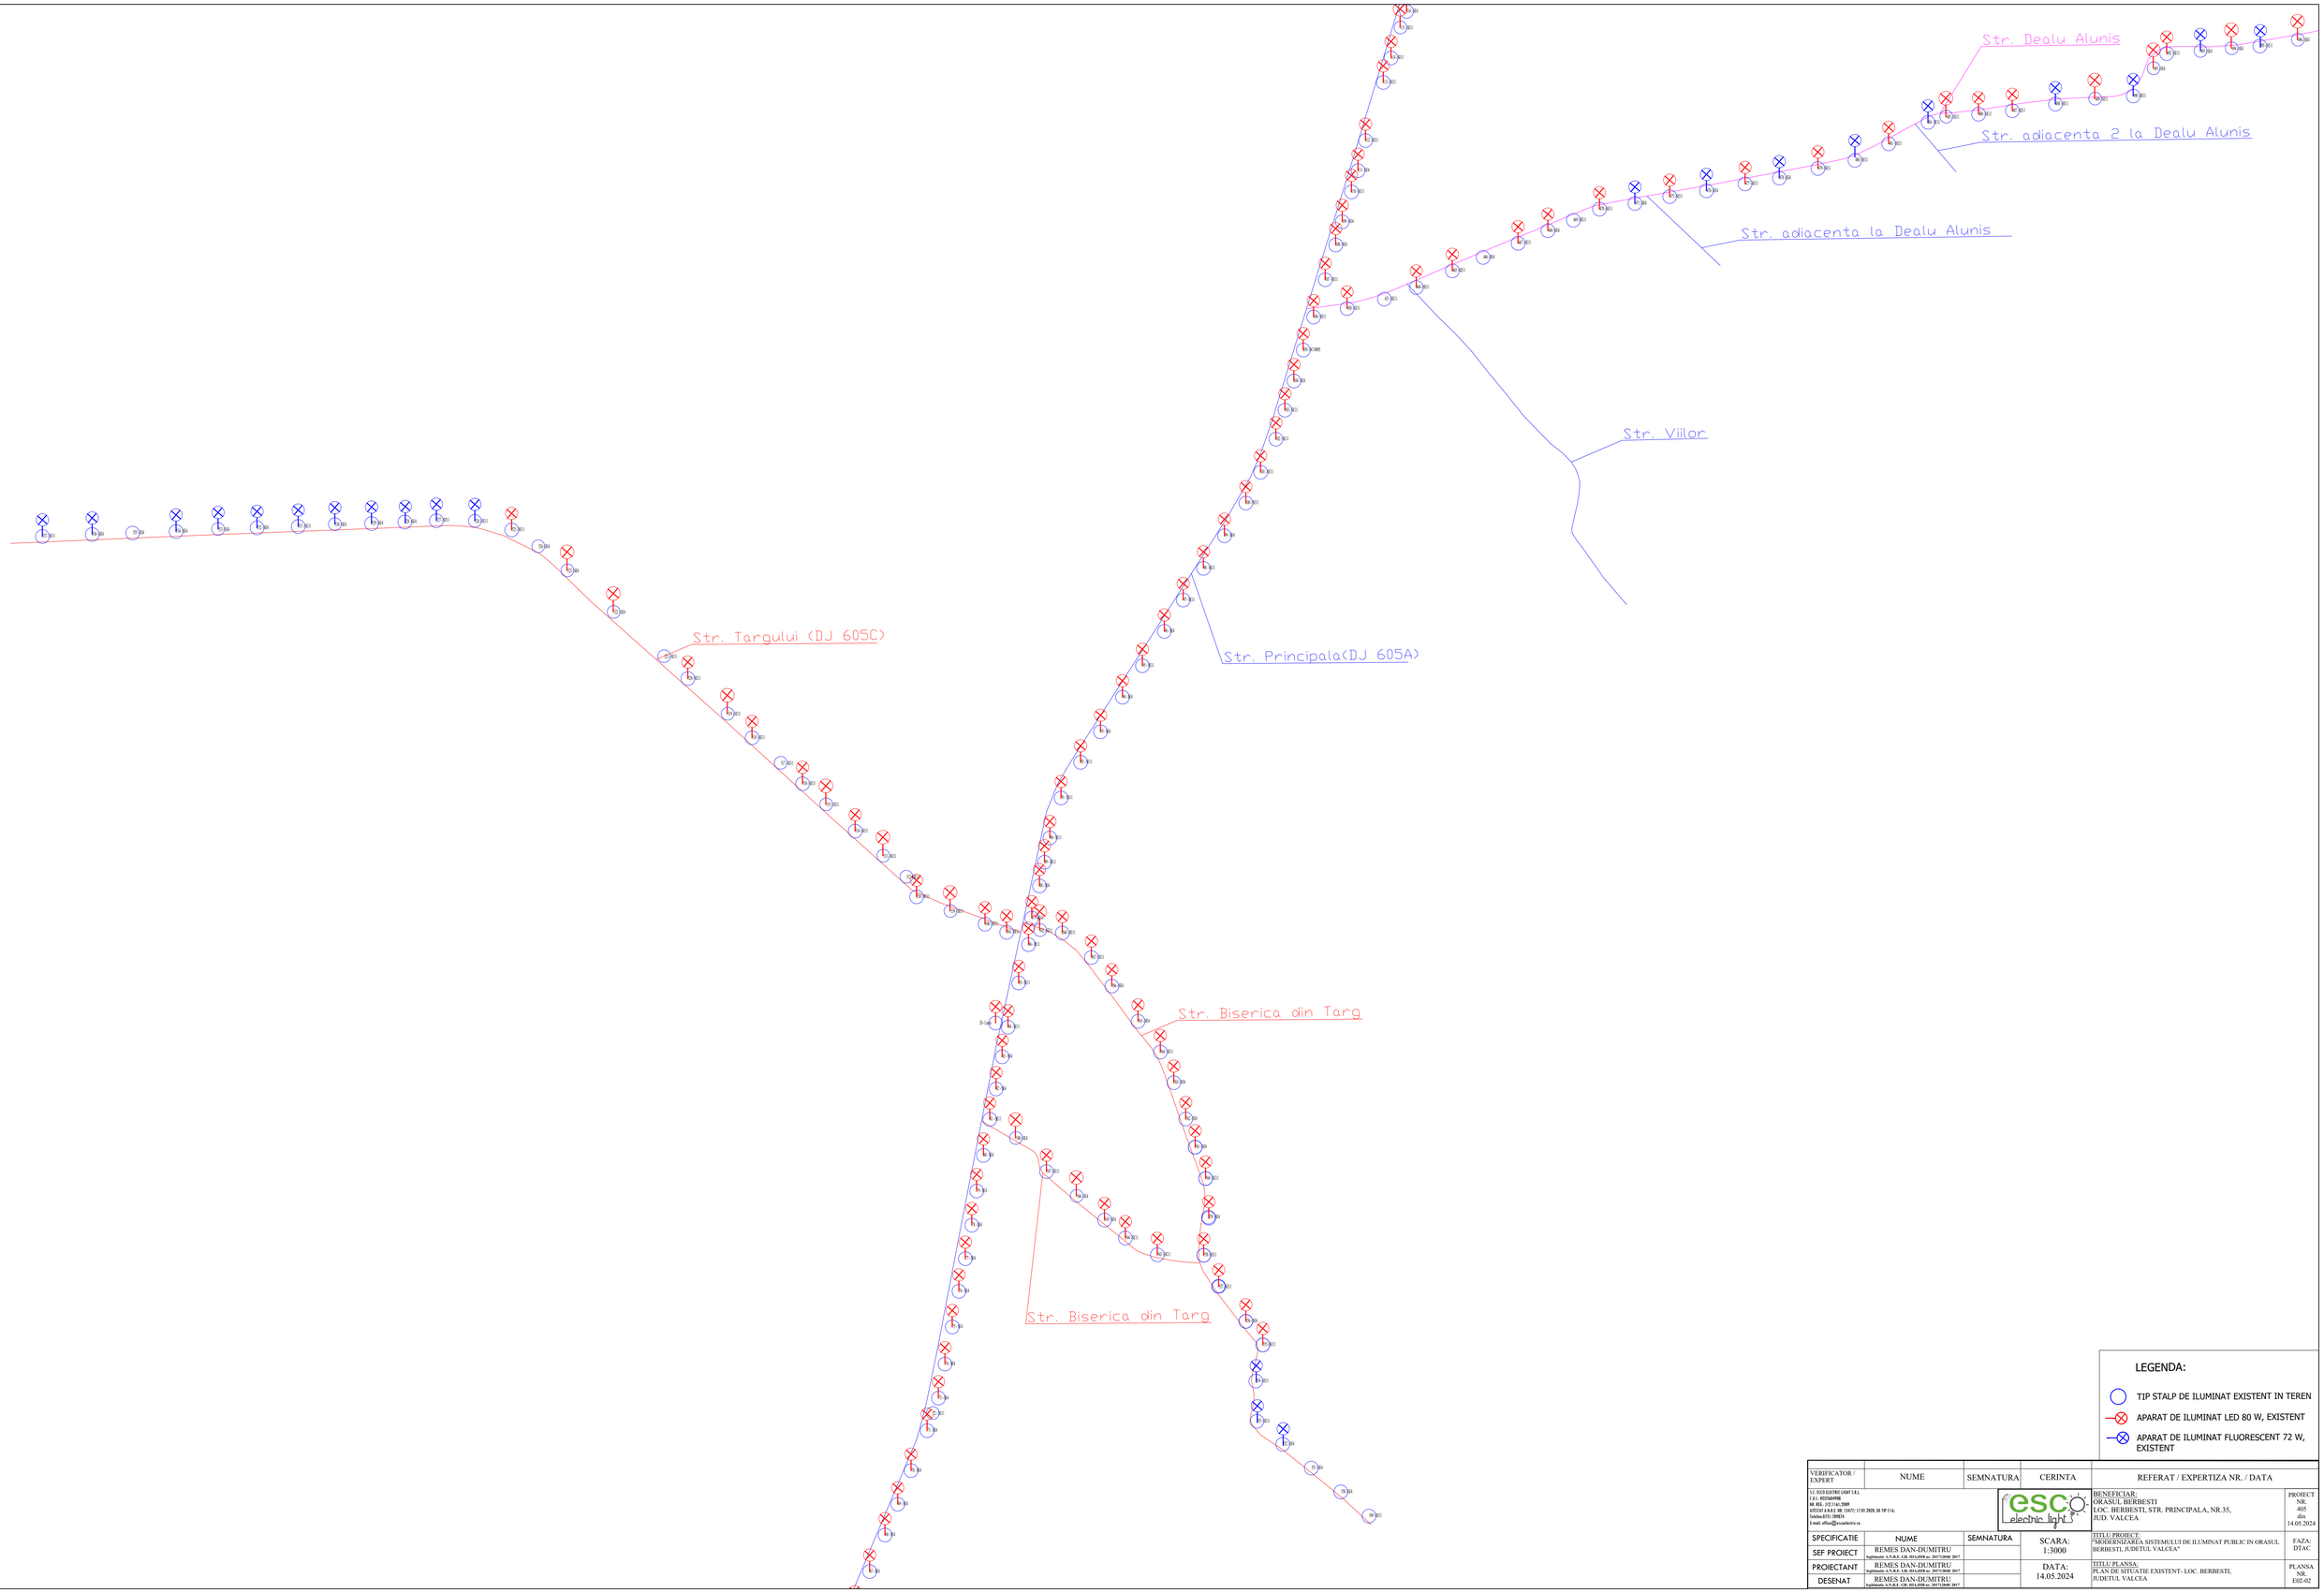

LEGENDA:

- TIP STALP DE ILUMINAT EXISTENT IN TEREN
- APARAT DE ILUMINAT LED 80 W, EXISTENT
- APARAT DE ILUMINAT FLUORESCENT 72 W, EXISTENT

VERIFICATOR / EXPERT	NUME	SEMNATURA	CERINTA	REFERAT / EXPERTIZA NR. / DATA
S.C. ECO ELECTRIC LIGHT S.R.L. C.U.I.: RO35669958 RE. RFL: J32/1161/2009 ATESTAT A.N.R.E. NR. 14471/ 17.01.2020, DE TIP C1A. Telefon:0351-780874 E-mail: office@ecoelectric.ro				BENEFICIAR: ORASUL BERBESTI LOC. BERBESTI, STR. PRINCIPALA, NR.35, JUD. VALCEA PROIECT NR. 405 din 14.05.2024

SPECIFICATIE	NUME	SEMNATURA	SCARA: 1:3000	TITLU PROIECT: "MODERNIZAREA SISTEMULUI DE ILUMINAT PUBLIC IN ORASUL BERBESTI, JUDETUL VALCEA"	FAZA: DTAC
SEF PROIECT	REMES DAN-DUMITRU Inginerie A.N.R.E. Cif. 19/A.1930 ot. 29/17.10.06 2017				
PROIECTANT	REMES DAN-DUMITRU Inginerie A.N.R.E. Cif. 19/A.1930 ot. 29/17.10.06 2017		DATA: 14.05.2024	TITLU PLANSA: PLAN DE SITUATIE EXISTENT- LOC. BERBESTI, JUDETUL VALCEA	PLANSA NR. E02-02
DESENAT	REMES DAN-DUMITRU Inginerie A.N.R.E. Cif. 19/A.1930 ot. 29/17.10.06 2017				