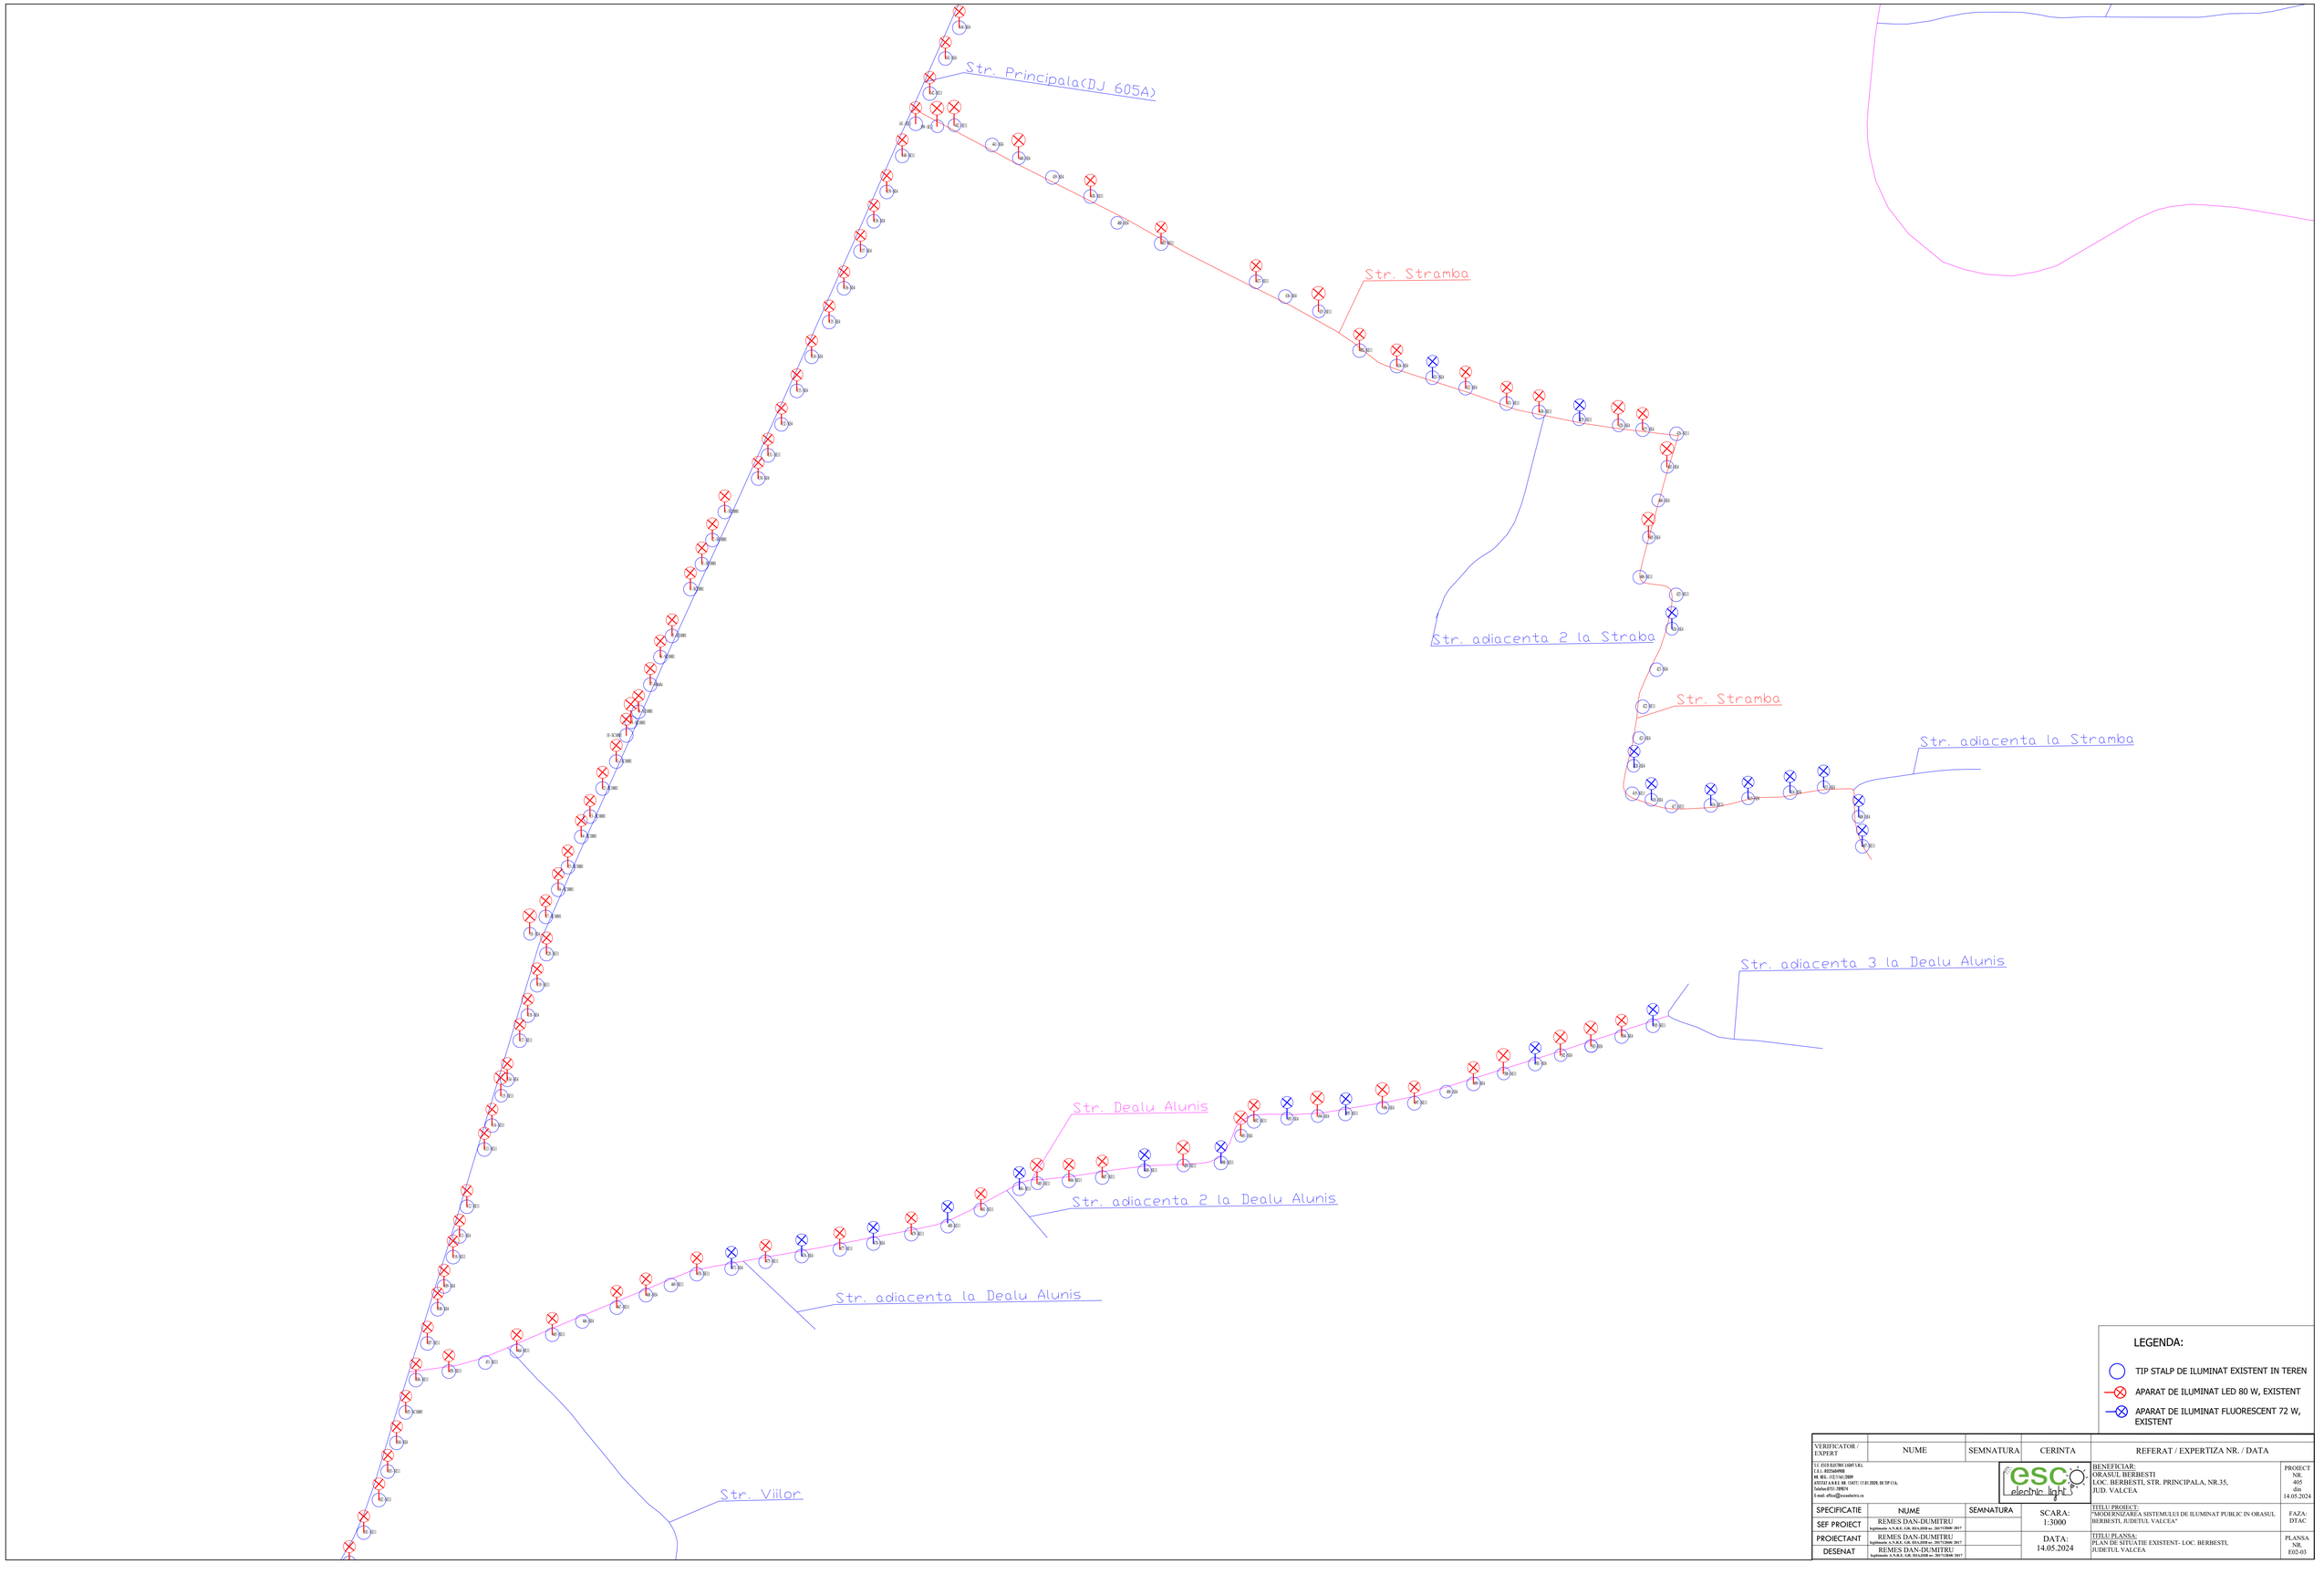

LEGENDA:

- TIP STALP DE ILUMINAT EXISTENT IN TEREN
- APARAT DE ILUMINAT LED 80 W, EXISTENT
- APARAT DE ILUMINAT FLUORESCENT 72 W, EXISTENT

VERIFICATOR / EXPERT	NUME	SEMNATURA	CERINTA	REFERAT / EXPERTIZA NR. / DATA
S.C. ESCO ELECTRIC LIGHT S.R.L. C.U.I. 40254459RR NR. REG. J32/1161/2009 ATESTAT A.N.R.E. NR. 154471-17-B1-2020, DI TIP C1A; Telefon:0351-781874 E-mail: office@escoelectric.ro				BENEFICIAR: ORASUL BERBESTI LOC. BERBESTI, STR. PRINCIPALA, NR.35, JUD. VALCEA PROIECT NR. 405 din 14.05.2024
SPECIFICATIE	NUME	SEMNATURA	SCARA: 1:3000	TITLU PROIECT: "MODERNIZAREA SISTEMULUI DE ILUMINAT PUBLIC IN ORASUL BERBESTI, JUDETUL VALCEA" FAZA: DTAC
SEF PROIECT	REMES DAN-DUMITRU legitimatie A.N.R.E. GR. III/A,1018 nr. 20171304R/ 2017			
PROIECTANT	REMES DAN-DUMITRU legitimatie A.N.R.E. GR. III/A,1018 nr. 20171304R/ 2017		DATA: 14.05.2024	TITLU PLANSA: PLAN DE SITUATIE EXISTENT- LOC. BERBESTI, JUDETUL VALCEA PLANSA NR. E02-03
DESENAT	REMES DAN-DUMITRU legitimatie A.N.R.E. GR. III/A,1018 nr. 20171304R/ 2017			