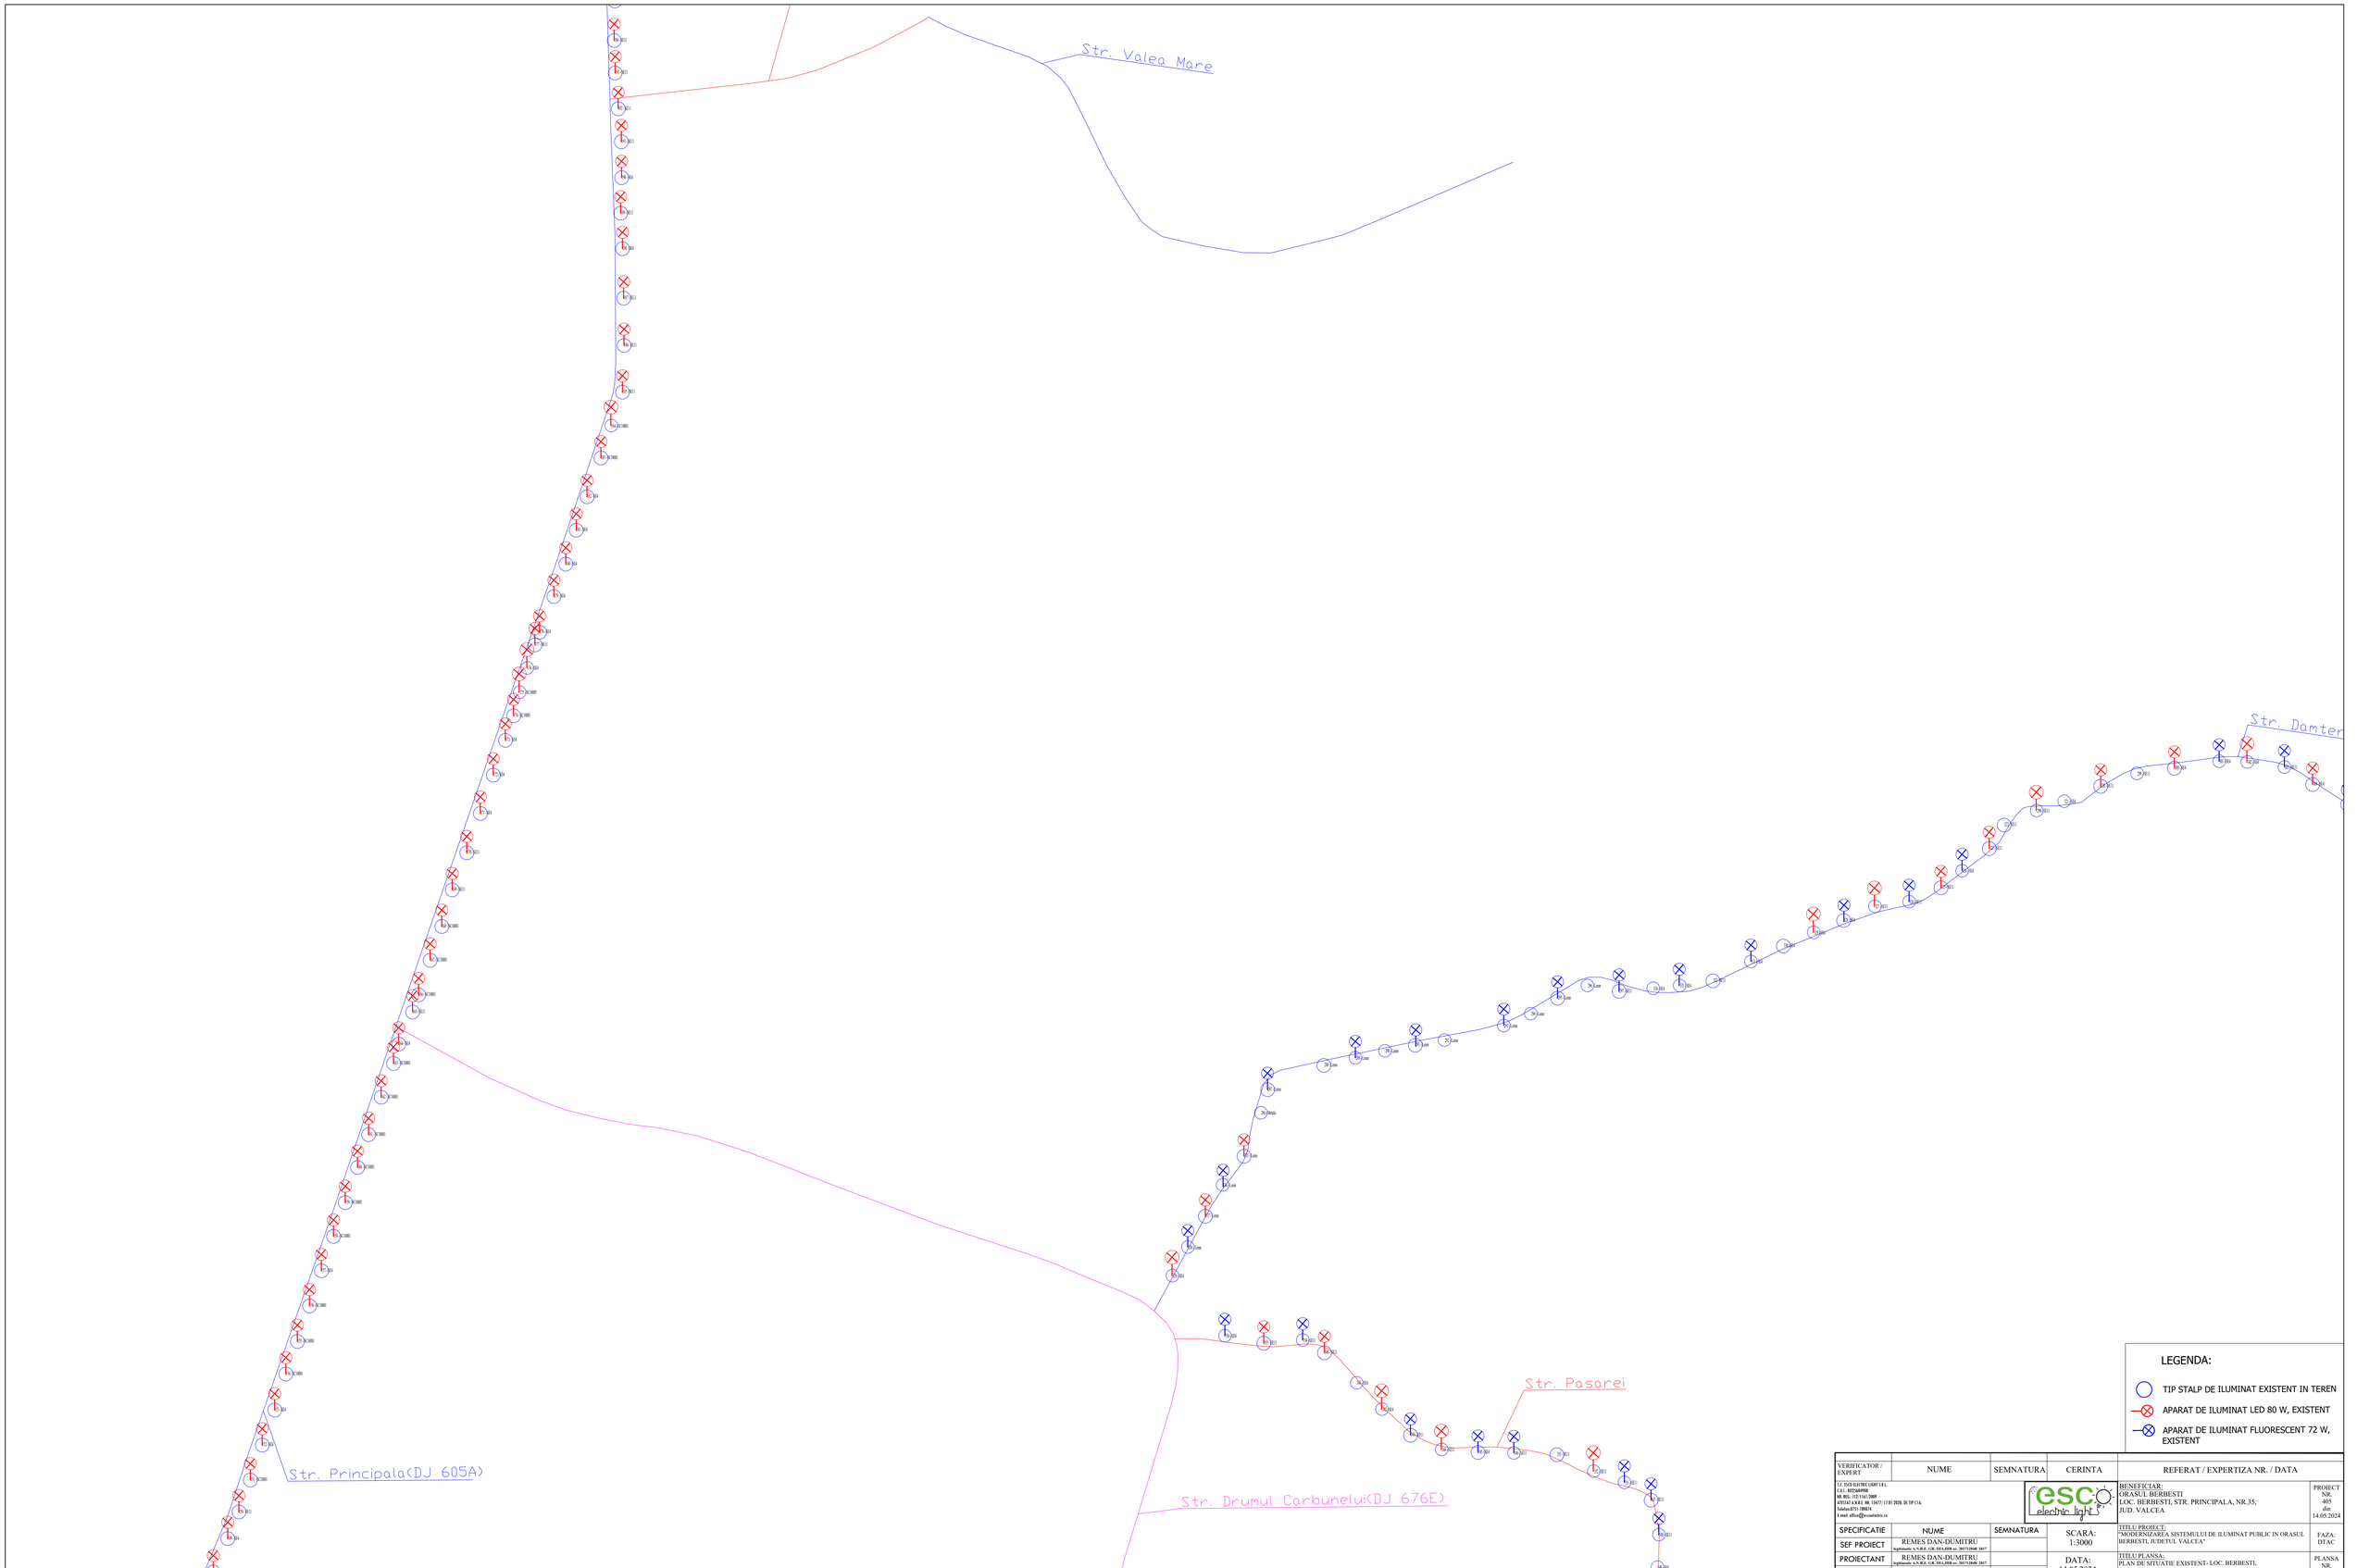

LEGENDA:

- TIP STALP DE ILUMINAT EXISTENT IN TEREN
- APARAT DE ILUMINAT LED 80 W, EXISTENT
- APARAT DE ILUMINAT FLUORESCENT 72 W, EXISTENT

VERIFICATOR / EXPERT	NUME	SEMNATURA	CERINTA	REFERAT / EXPERTIZA NR. / DATA

S.C. ESCO ELECTRIC LIGHT S.R.L.
C.U.I. RO34649938
RR. RDL - J32/1161/2009
ATESTAT A.R.E. NR. 11637/ 17.01.2020, DE TIP C1A.
Telefon:0751-789874
E-mail: office@escoelectric.ro

BENEFICIAR:
ORASUL BERBESTI
LOC. BERBESTI, STR. PRINCIPALA, NR.35,
JUD. VALCEA

PROIECT NR. 405 din 14.05.2024

SPECIFICATIE	NUME	SEMNATURA
SEF PROIECT	REMES DAN-DUMITRU Legitimatie A.N.R.E. CJL 19A.1038 ec. 20171204 20 17	
PROIECTANT	REMES DAN-DUMITRU Legitimatie A.N.R.E. CJL 19A.1038 ec. 20171204 20 17	
DESENAT	REMES DAN-DUMITRU Legitimatie A.N.R.E. CJL 19A.1038 ec. 20171204 20 17	

SCARA: 1:3000

DATA: 14.05.2024

TITLU PROIECT:
"MODERNIZAREA SISTEMULUI DE ILUMINAT PUBLIC IN ORASUL BERBESTI, JUDETUL VALCEA"

FAZA: DTAC

TITLU PLANSA:
PLAN DE SITUATIE EXISTENT- LOC. BERBESTI, JUDETUL VALCEA

PLANSA NR. E02-06