


AC 7/2021

Legenda

- Ax drum 
- Drum existent 
- Drum proiectat 
- Rigola pereata de beton/sant pamant 
- Limita proprietate 
- Trotuare 

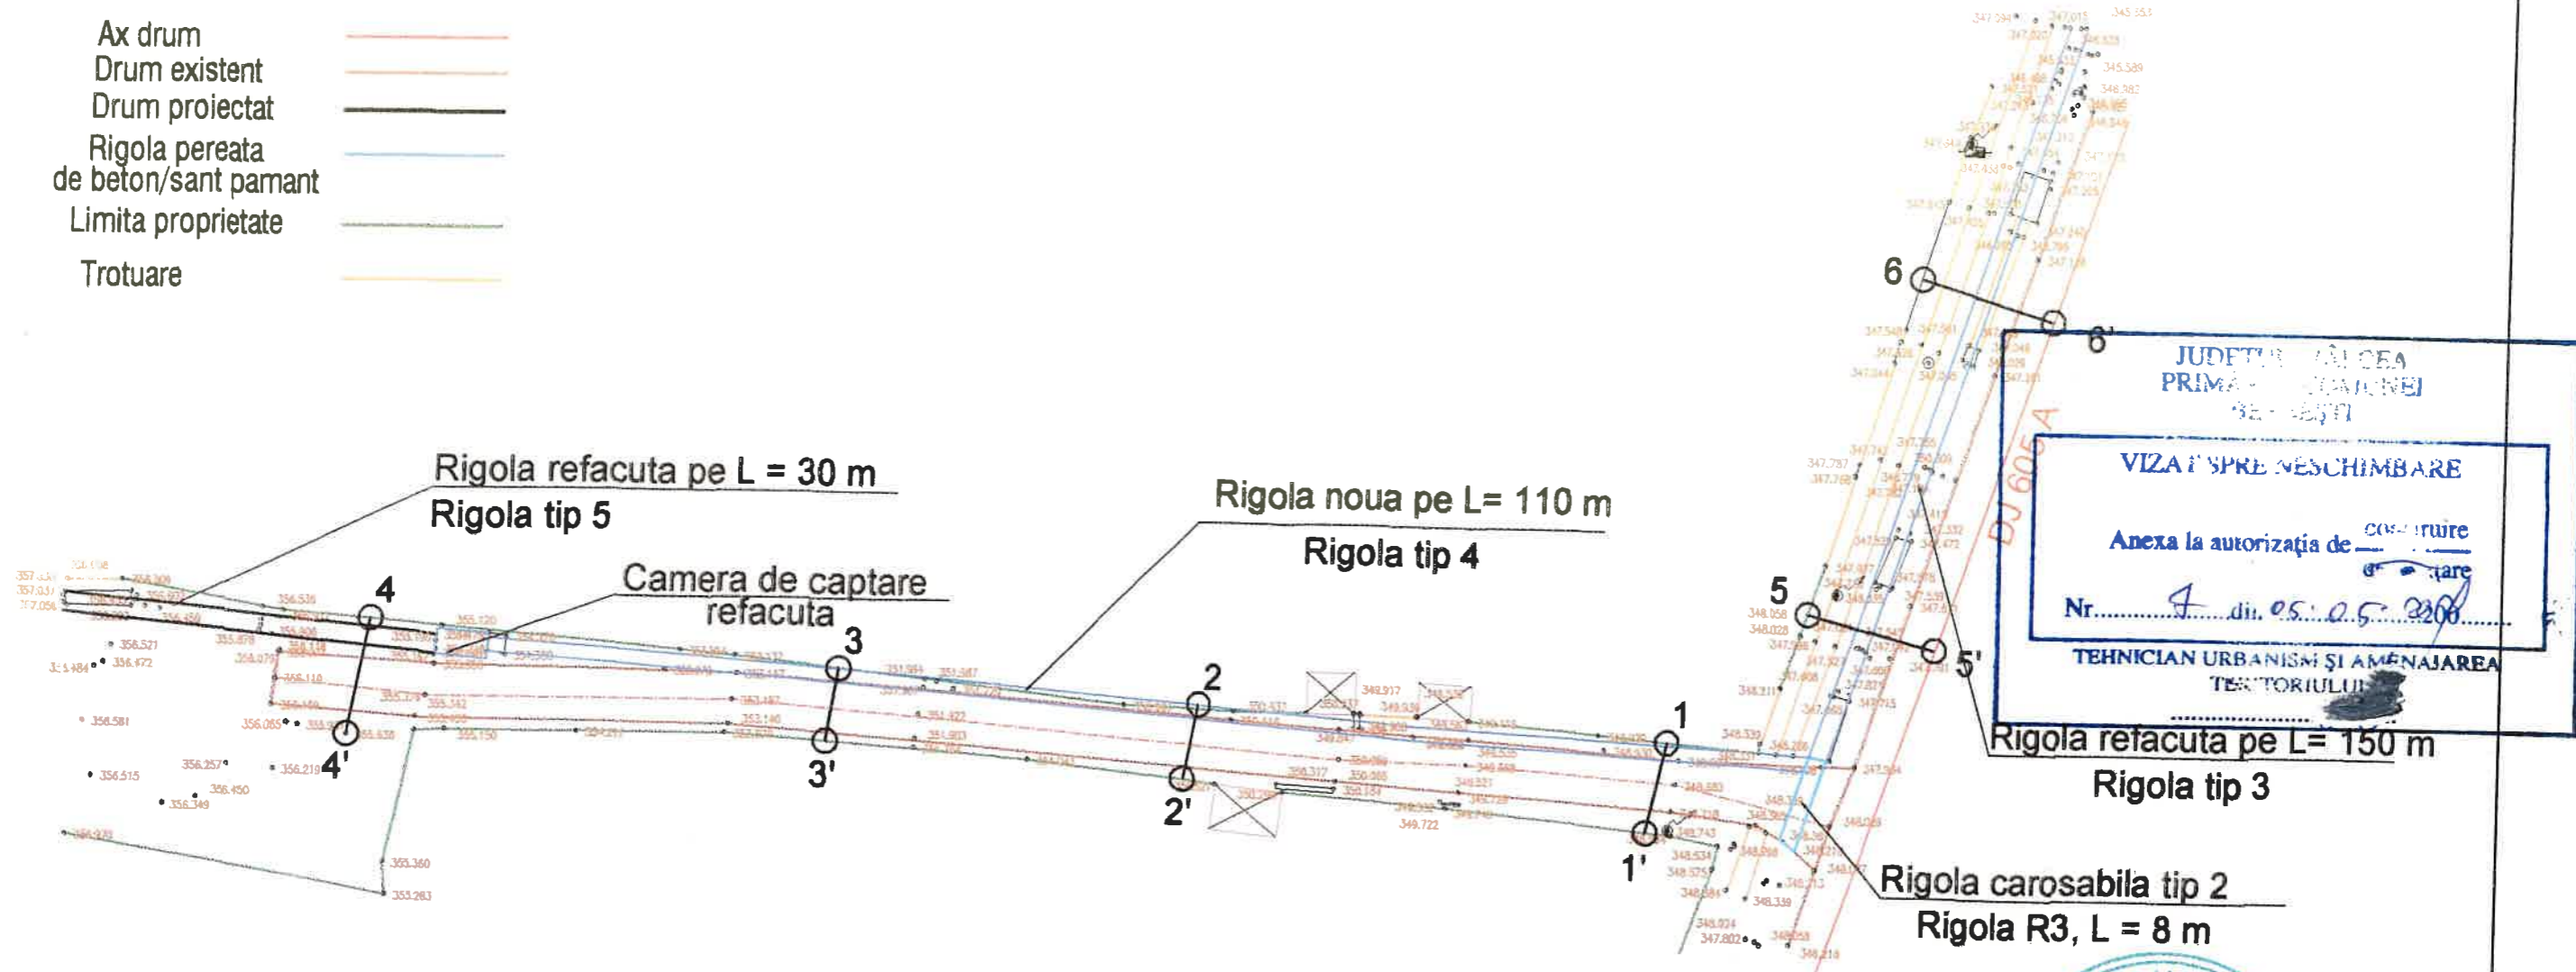




JUDETUL VALCEA
PRIMAria COMUNALII BERBESTI

VIZA ÎN SCHEMĂ
Anexa la autorizația de construire
Nr. 4 din 05.05.2020

TEHNICIAN URBANISM ȘI AMENAJAREA TERITORIULUI

Categoria de importanta "C"
Cerinta de verificare: A4, B2, D

SC CAZICOM SRL, BAILE OLANESTI, JUDETUL VALCEA J38/438/1995, RO 7545803 Tel/Fax:0250 710237, Mobil:0751 125 843			Denumire proiect: "Reparatie obiective calamitate in orasul Berbesti, judetul Valcea conform HG 531/2020"	Proiect nr: 4
SPECIALIST	NUME SI PRENUME	SEMNATURA	Scara 1:500	Beneficiar: Orasul Berbesti, judetul Valcea
Sef proiect	ing. Stoica Marius		Data: 2021	Faza: D.T.A.C.
Proiectat	ing. Vinatoru Marius			Titlu plansa: Plan de situatie Refacere sistem colector ape pluviale sat Berbesti, punct Gioga
Desenat	ing. Vinatoru Marius			Plansa nr: 2