


AC 8/2021

Legenda

- Ax drum 
- Drum existent 
- Drum proiectat 
- Rigola pereata de beton/sant pamant 
- Limita proprietate 
- Trotuare 

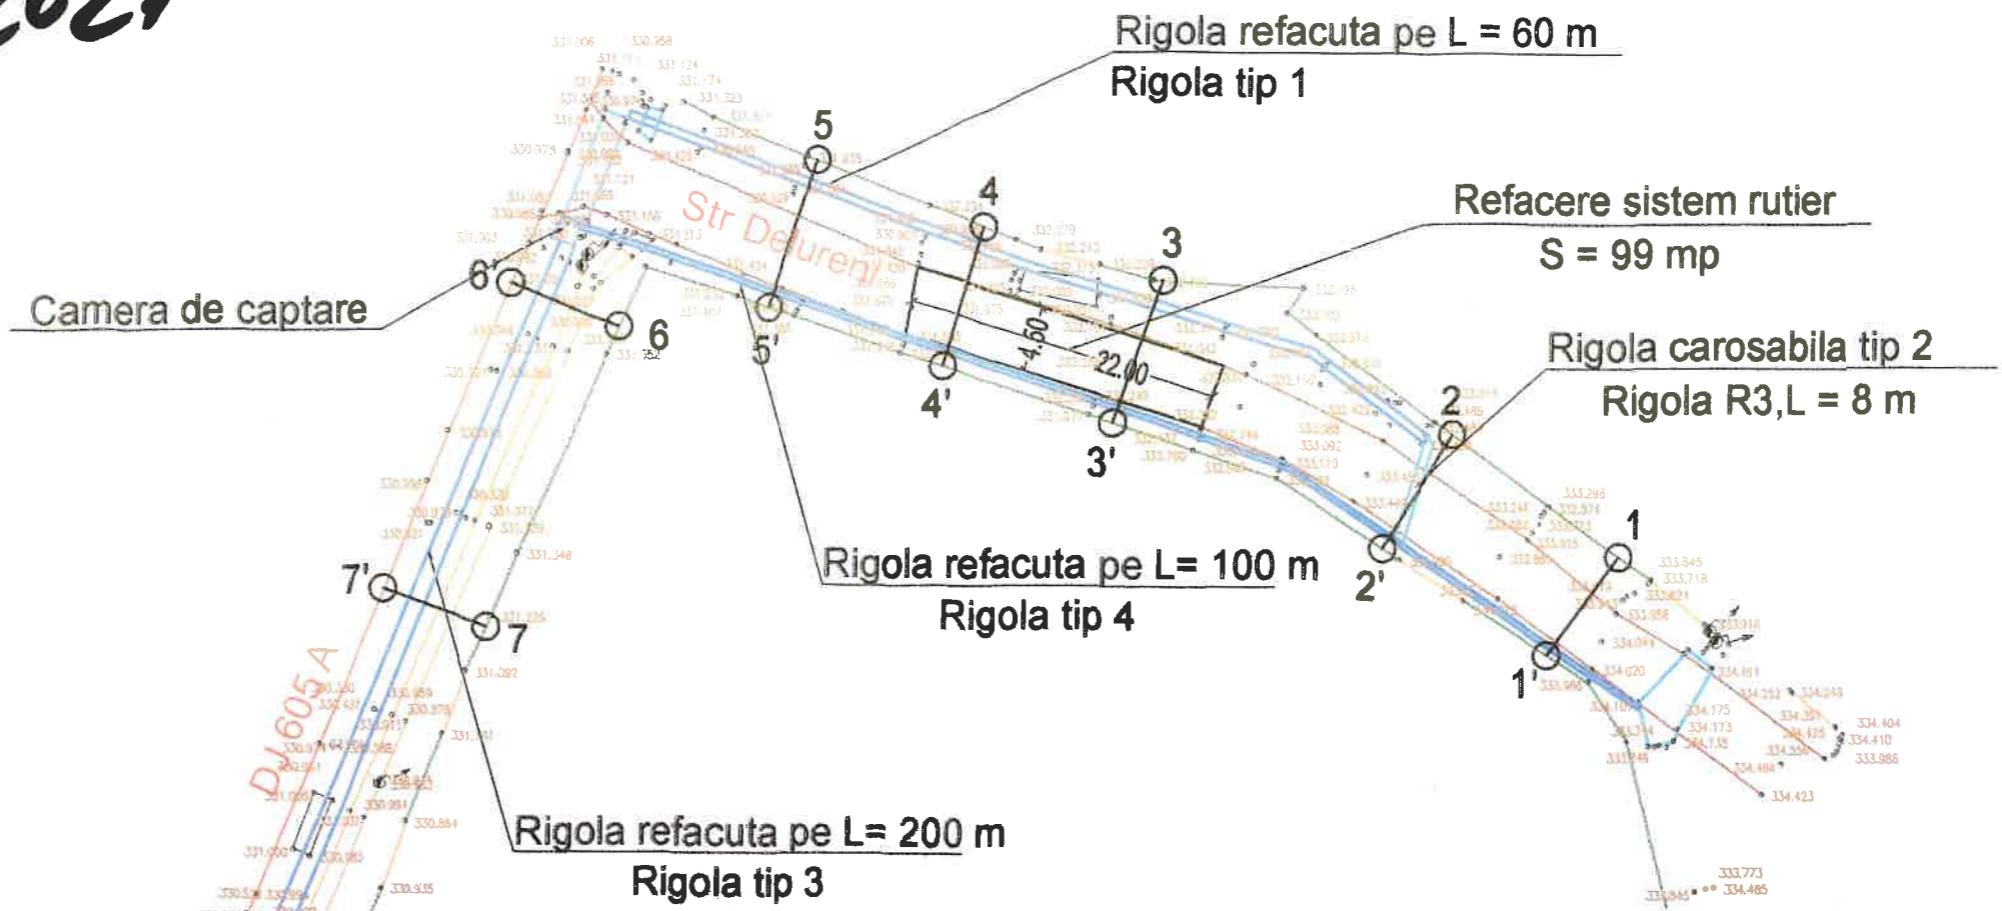

JUDETUL VALCEA
PRIMĂRIA COMUNEI
BERBEȘTI

VIZAT SPRE NESCHIMBARE




Anexa la autorizația de construire
destinată

Nr. 8 din 05.05.2021

TEHNICIAN URBANISM ȘI AMPLASAREA
TERITORIULUI



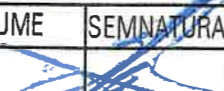




Categoria de importanta "C"
Cerinta de verificare: A4, B2, D


SC CAZICOM SRL, BAILE OLANESTI, JUDETUL VALCEA J38/438/1995, RO 7545803 Tel/Fax:0250 710237, Mobil:0751 125 843			Denumire proiect: "Reparatie obiective calamitate in orasul Berbesti, judetul Valcea conform HG 531/2020"	Proiect nr: 3
SPECIALIST	NUME SI PRENUME	SEMNATURA	Beneficiar: Orasul Berbesti, judetul Valcea Titlu plansa: Plan de situatie Refacere rigola trapezoidala si subtraversare platforma drum strada Delureni, punct Chircu	Faza: D.T.A.C.
Sef proiect	ing. Stoica Marius			Plansa nr: 2
Proiectat	ing. Vinatoru Marius			
Desenat	ing. Vinatoru Marius			
			Scara 1:500	Data: 2021

10'

AC 8/2021

Legenda

- Ax drum 
- Drum existent 
- Drum proiectat 
- Rigola pereata de beton/sant pamant 
- Limita proprietate 
- Trotuare 

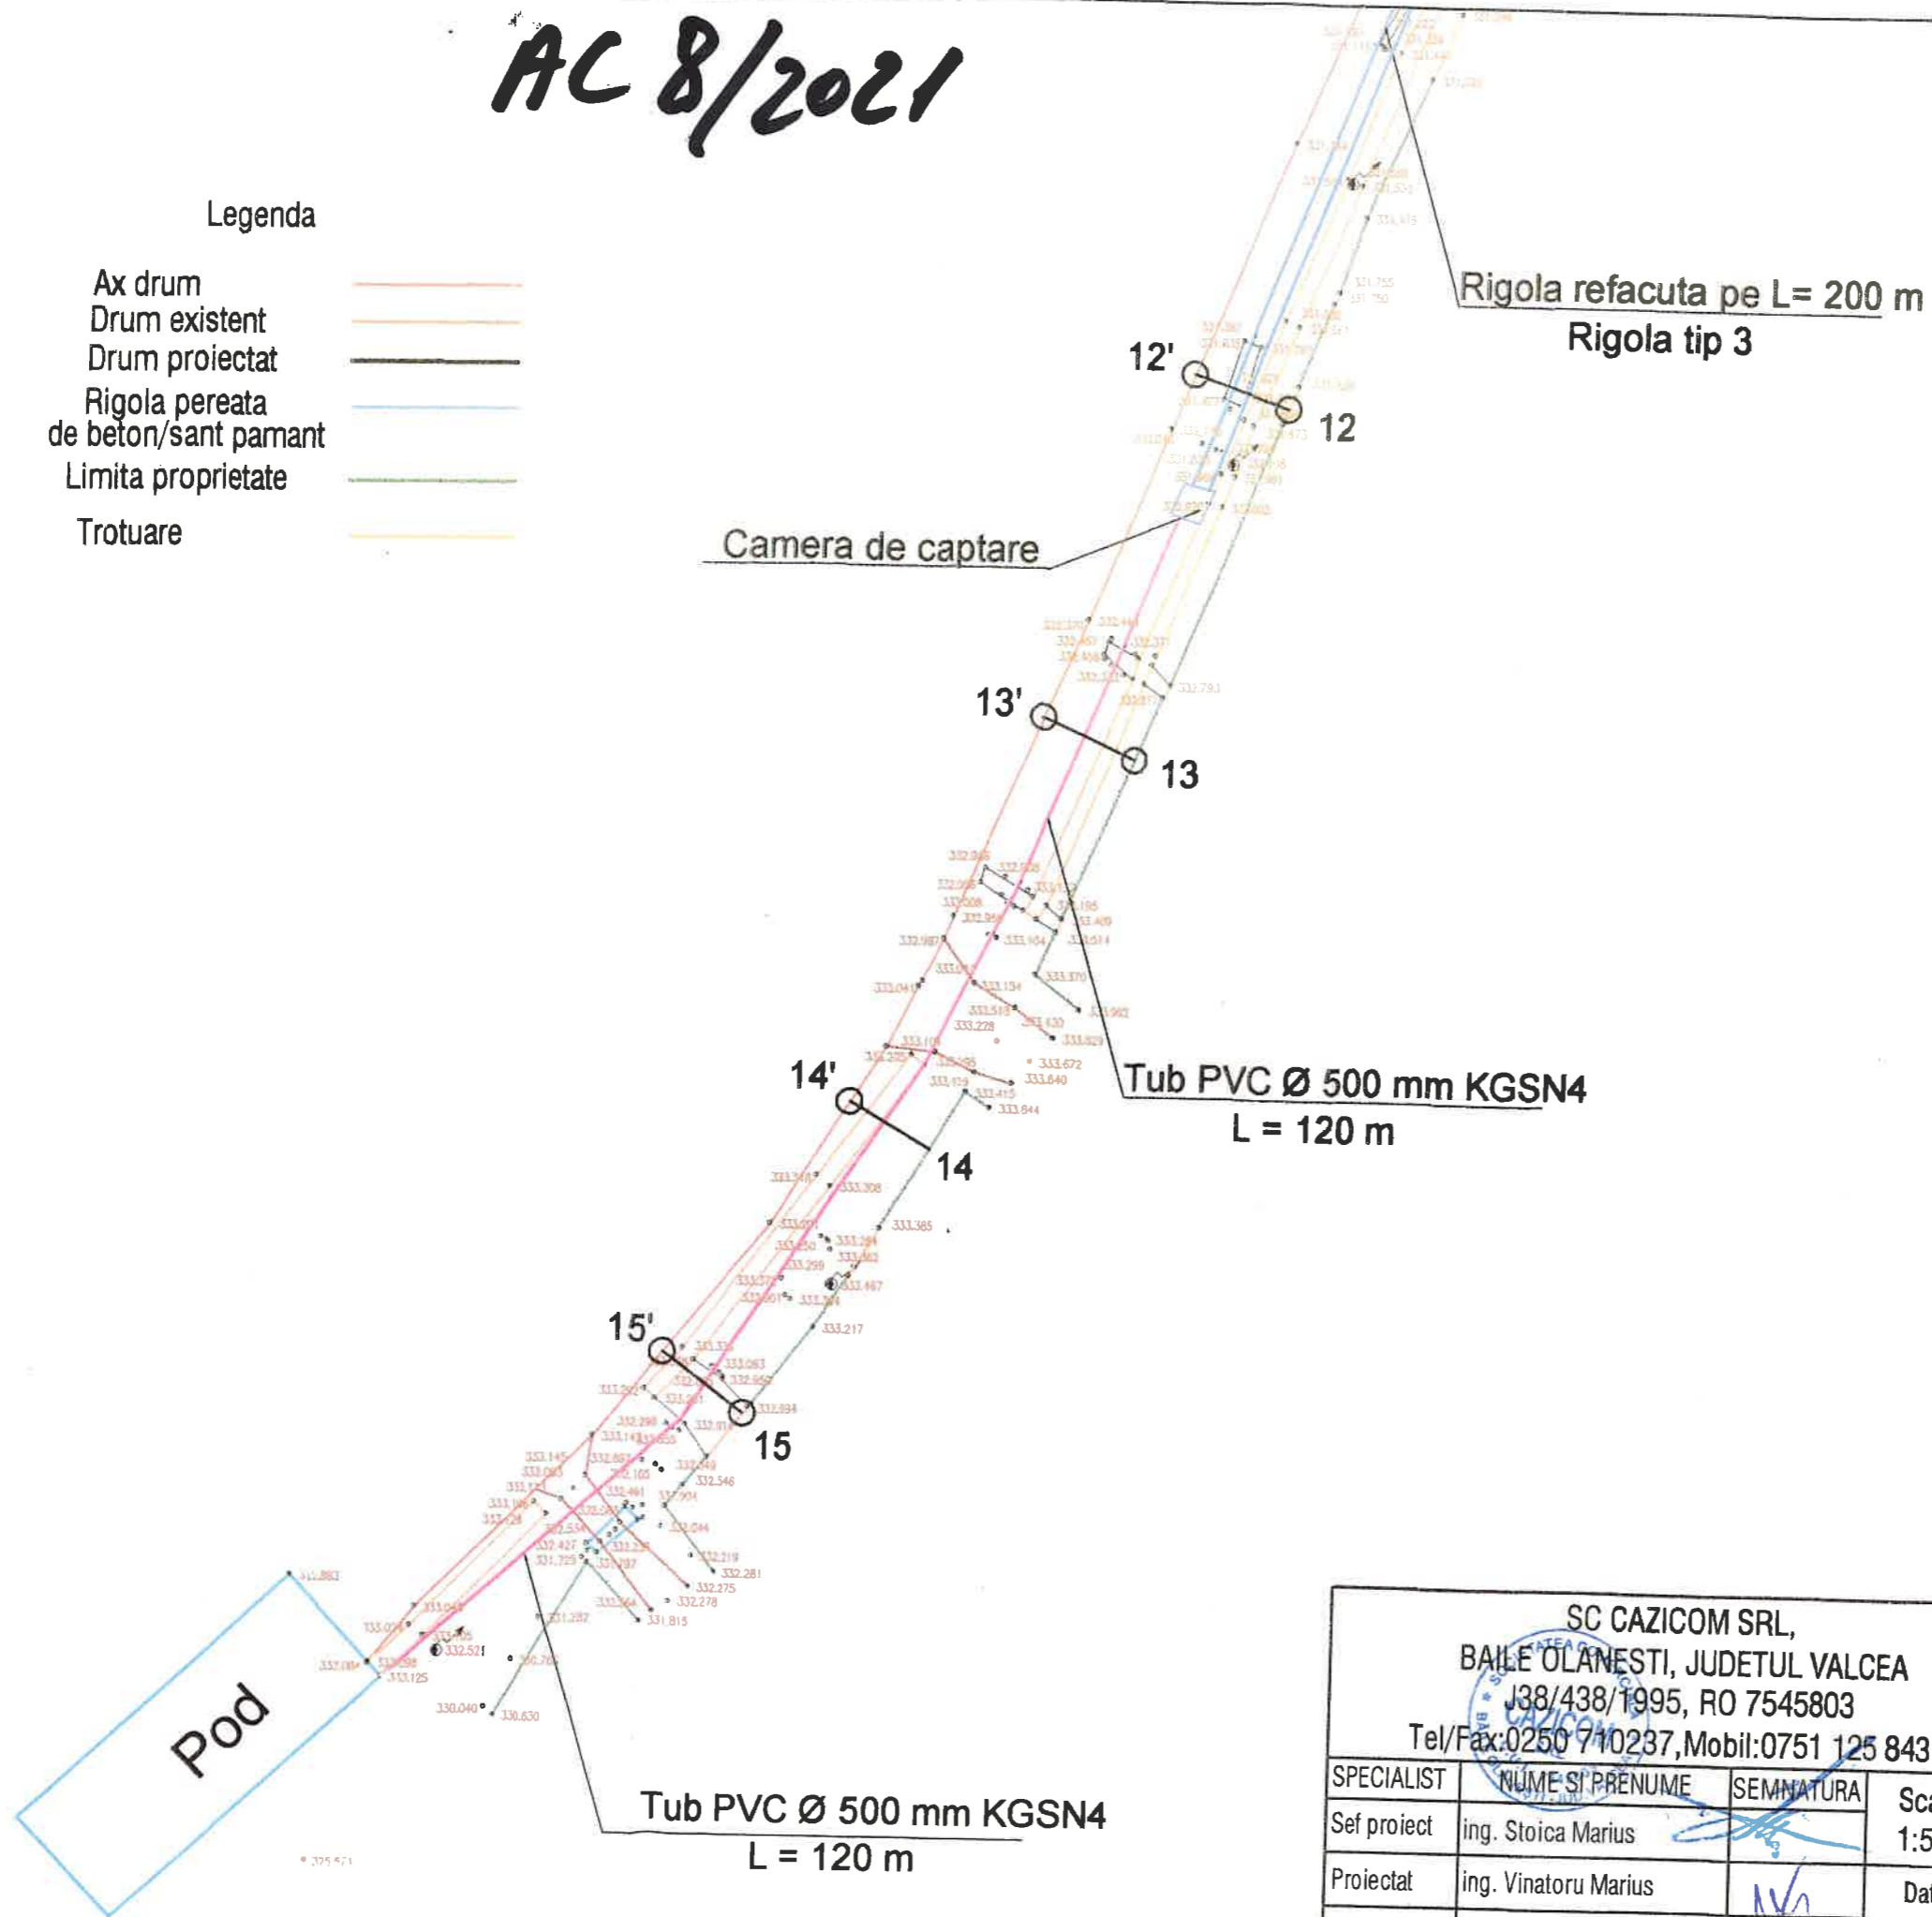

JUDETUL VALCEA
PRIMĂRIA COMUNEI
BERBESTI

VIZAT SPRE NESCHIMBARE


Anexa la autorizația de construire
desființare

Nr. 8 din 05-05-2021

TEHNICIAN URBANISM ȘI AMENAJAREA
 TERITORIULUI



Categoria de importanta "C"
Cerinta de verificare: A4, B2, D

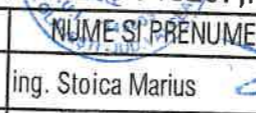SC CAZICOM SRL, BAILE OLANESTI, JUDETUL VALCEA J38/438/1995, RO 7545803 Tel/Fax:0250 710237, Mobil:0751 125 843				Denumire proiect:		Proiect nr:
SPECIALIST  NUME SI PRENUME SEMNATURA Sef proiect ing. Stoica Marius Proiectat ing. Vinatoru Marius Desenat ing. Vinatoru Marius				"Reparatie obiective calamitate in orasul Berbesti, judetul Valcea conform HG 531/2020"		3
				Beneficiar:		Faza:
Scara 1:500 Data: 2021				Orasul Berbesti, judetul Valcea		D.T.A.C.
				Titlu plansa: Plan de situatie Refacere rigola trapezoidală și subtraversare platforma drum strada Delureni, punct Chircu		Plansa nr: 3