




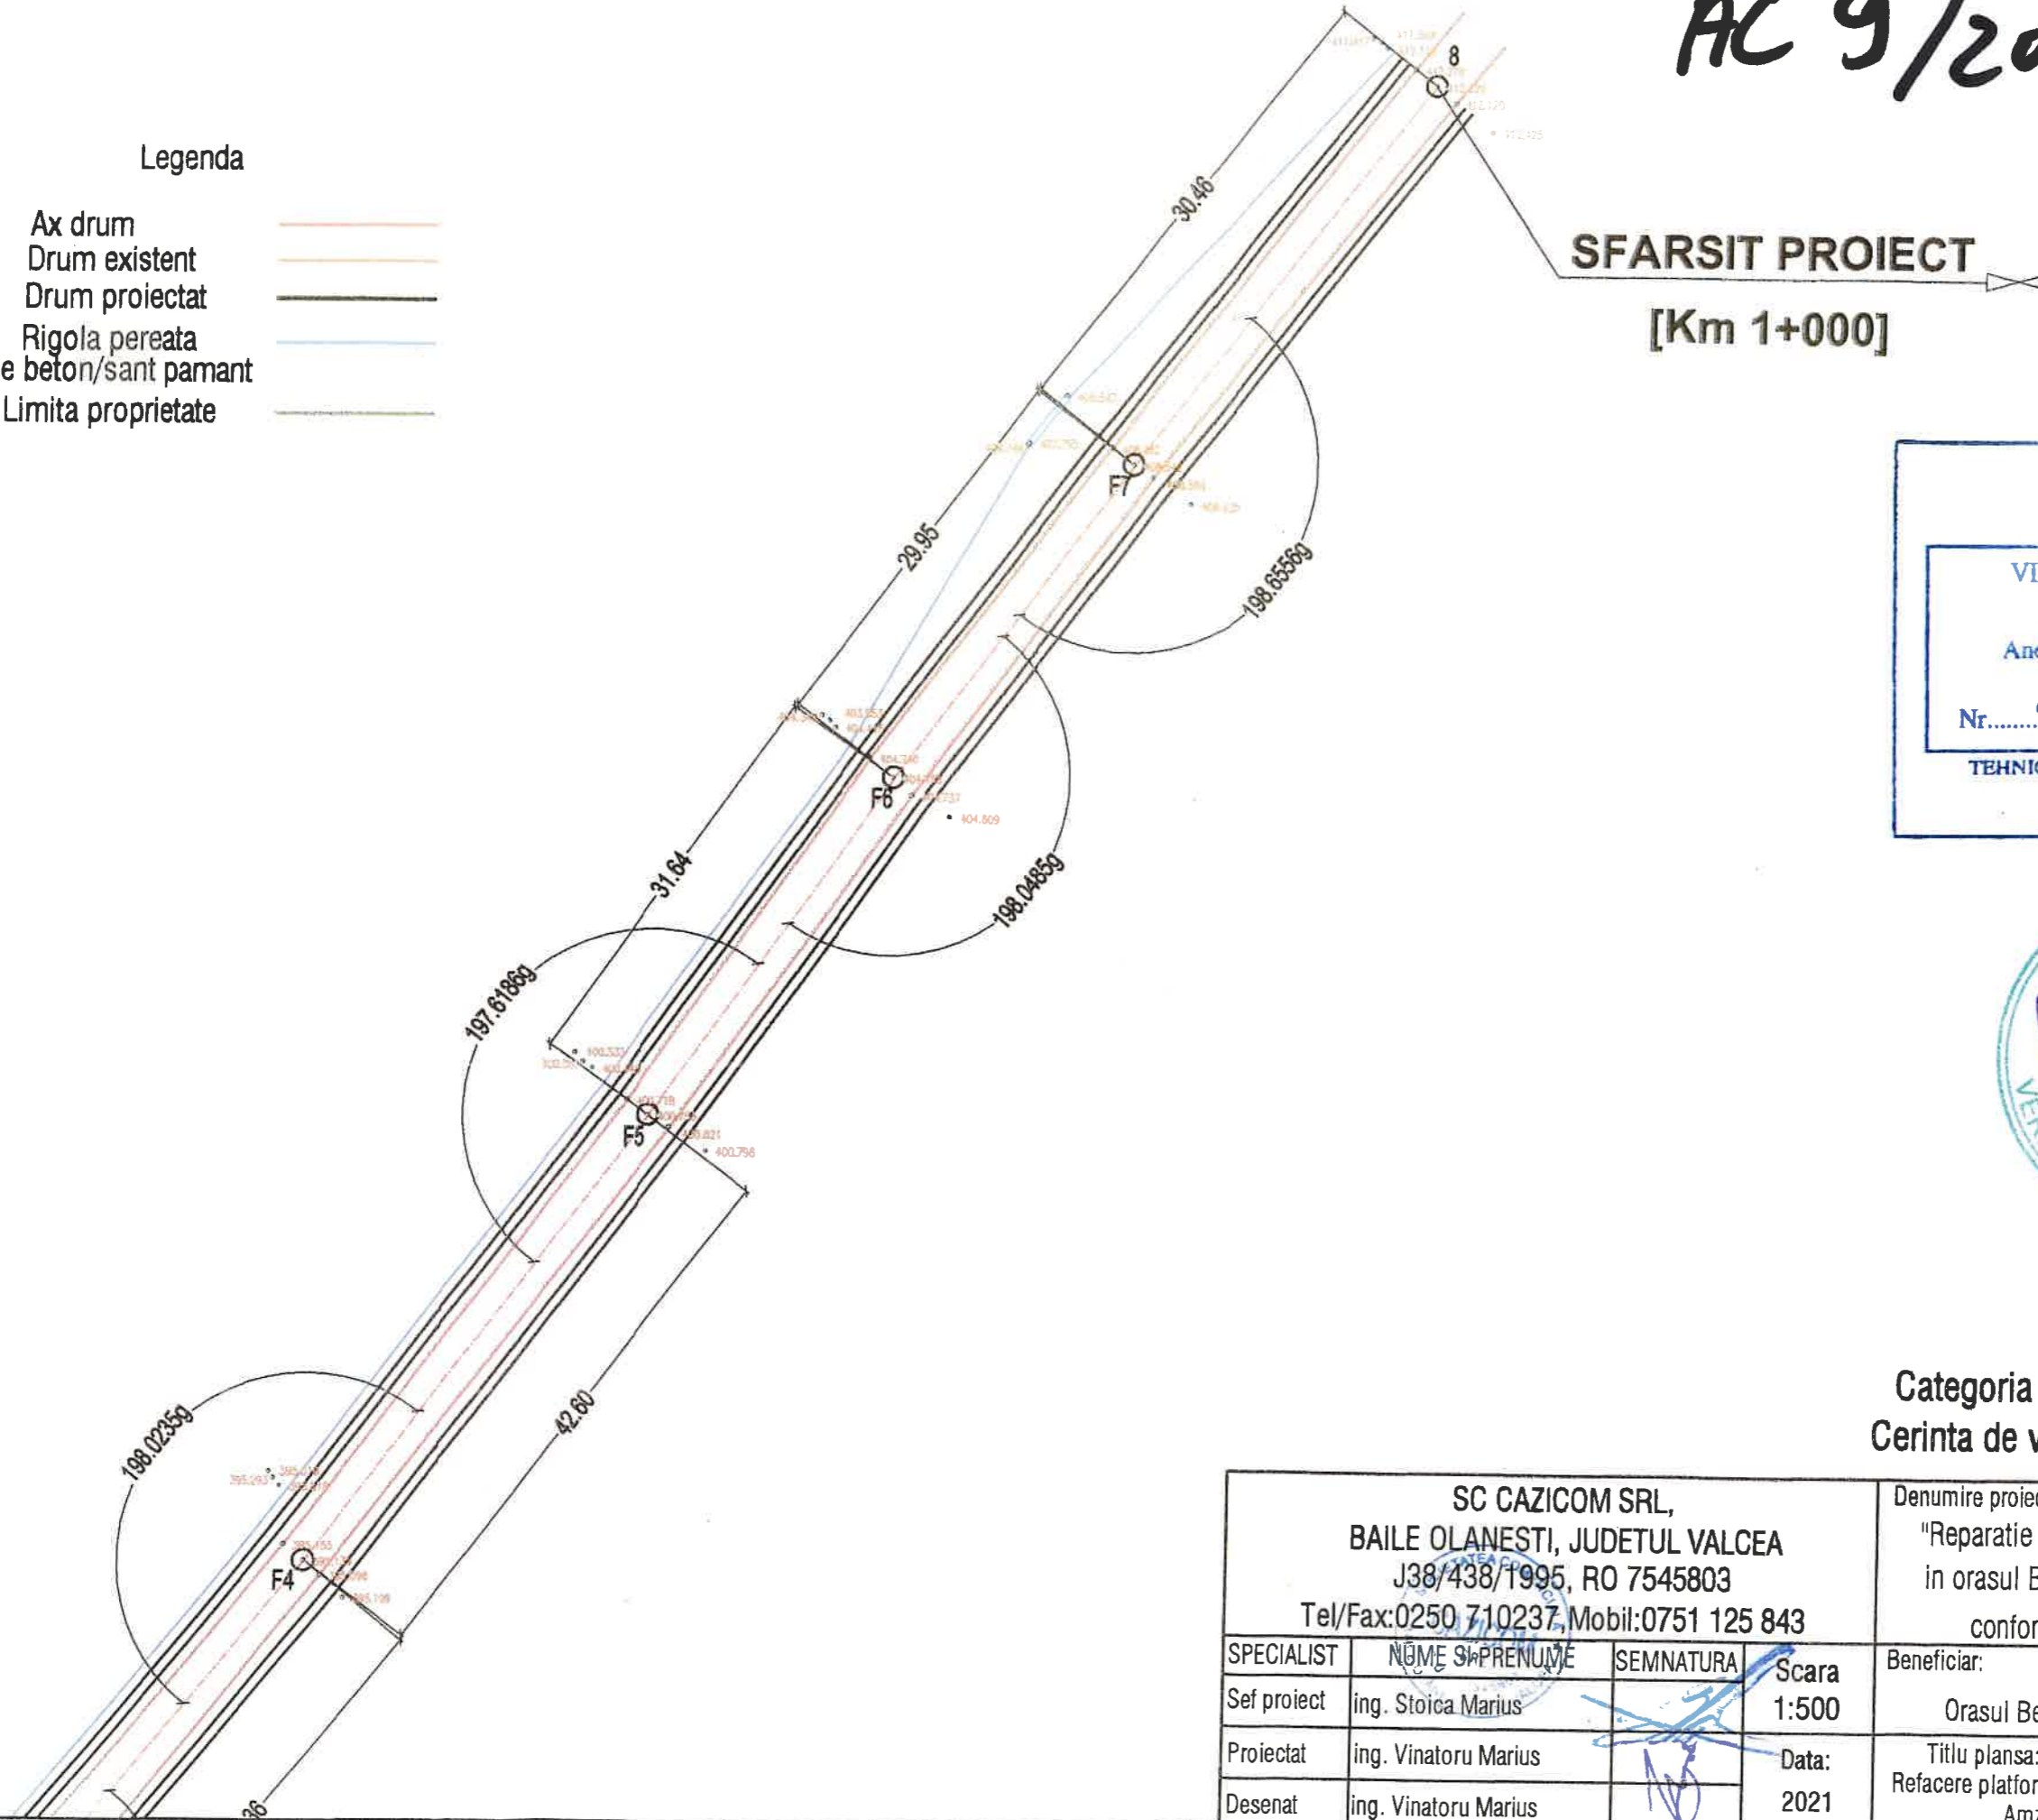
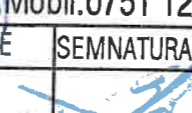



AC 9/2021

- Legenda**
- Ax drum 
 - Drum existent 
 - Drum proiectat 
 - Rigola pereata de beton/sant pamant 
 - Limita proprietate 








Categoria de importanta "C"
Cerinta de verificare: A4, B2, D

| | | | | |
|--|----------------------|---|--|--|
| SC CAZICOM SRL, BAILE OLANESTI, JUDETUL VALCEA J38/438/1995, RO 7545803 Tel/Fax:0250 710237, Mobil:0751 125 843 | | | Denumire proiect: "Reparatie obiective calamitate in orasul Berbesti, judetul Valcea conform HG 531/2020" | Proiect nr: 5 |
| SPECIALIST | NOME ȘI PRENUME | SEM NATURA | Scara | Beneficiar: |
| Sef proiect | ing. Stoica Marius |  | 1:500 | Orasul Berbesti, judetul Valcea |
| Proiectat | ing. Vinatoru Marius |  | Data: | Titlu plansa: Plan de situatie Refacere platforma drum de interes local Amzulesti (1 km) |
| Desenat | ing. Vinatoru Marius | | 2021 | Faza: D.T.A.C. Plansa nr: 7 |

AC 9/2021

Legenda

 - Ax drum 
- Drum existent 
- Drum proiectat 
- Rigola pereata de beton/sant pamant 
- Limita proprietate 

Curba C 1, V = 25 km/h
 R = 20.0 m
 U = 157.6192 g
 T = 6.91 m
 B = 1.16 m
 C = 13.31 m
 i = 2.5%

Curba C 2, V = 25 km/h
 R = 40.0 m
 U = 169.5544 g
 T = 9.75 m
 B = 1.17 m
 C = 19.13 m
 i = 2.5%

Sant de pamant

INCEPUT PROIECT
 [Km 0+000]


JUDETUL VALCEA
 PRIMĂRIA COMUNEI
 BERBESTI

VILĂ SPRE NESCHIMBARE


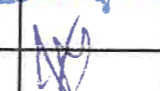

Anexa la autorizatia de construire
 a terenului

Nr. 0 din 05-05-2021

TEHNICIAN URBANISM SI MENAJAREA
 FORTEI RULUI

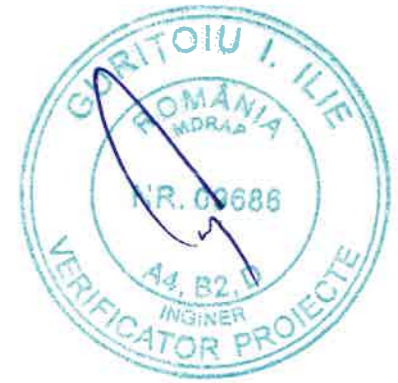






Categoria de importanta "C"
 Cerinta de verificare: A4, B2, D

| | | | | | |
|--|----------------------|---|--|--|------------------------|
| SC CAZICOM SRL, BAILE OLANESTI, JUDETUL VALCEA J38/438/1995, RO 7545803 Tel/Fax: 0250 710237, Mobil: 0751 125 843 | | | Denumire proiect: "Reparatie obiective calamitate in orasul Berbesti, judetul Valcea conform HG 531/2020" | Proiect nr: 5 | |
| SPECIALIST | NUME SI PRENUME | SEMNATURA | Beneficiar: Orasul Berbesti, judetul Valcea | Faza: D.T.A.C. | |
| Sef proiect | ing. Stoica Marius |  | | Titlu plansa: Plan de situatie Refacere platforma drum de interes local Amzulesti (1 km) | Plansa nr: 2 |
| Proiectat | ing. Vinatoru Marius |  | | | |
| Desenat | ing. Vinatoru Marius |  | | | |
| | | | Scara 1:500 | Data: 2021 | |


AL 9/2021

Legenda

- Ax drum 
- Drum existent 
- Drum proiectat 
- Rigola pereata de beton/sant pamant 
- Limita proprietate 

Curba C 3, V = 25 km/h
 R = 500.0 m
 U = 189.5828 g
 T = 41.00 m
 B = 1.68 m
 C = 81.82 m
 i = 2.5%

Curba C 4, V = 25 km/h
 R = 400.0 m
 U = 191.3621 g
 T = 27.18 m
 B = 0.92 m
 C = 54.27 m
 i = 2.5%

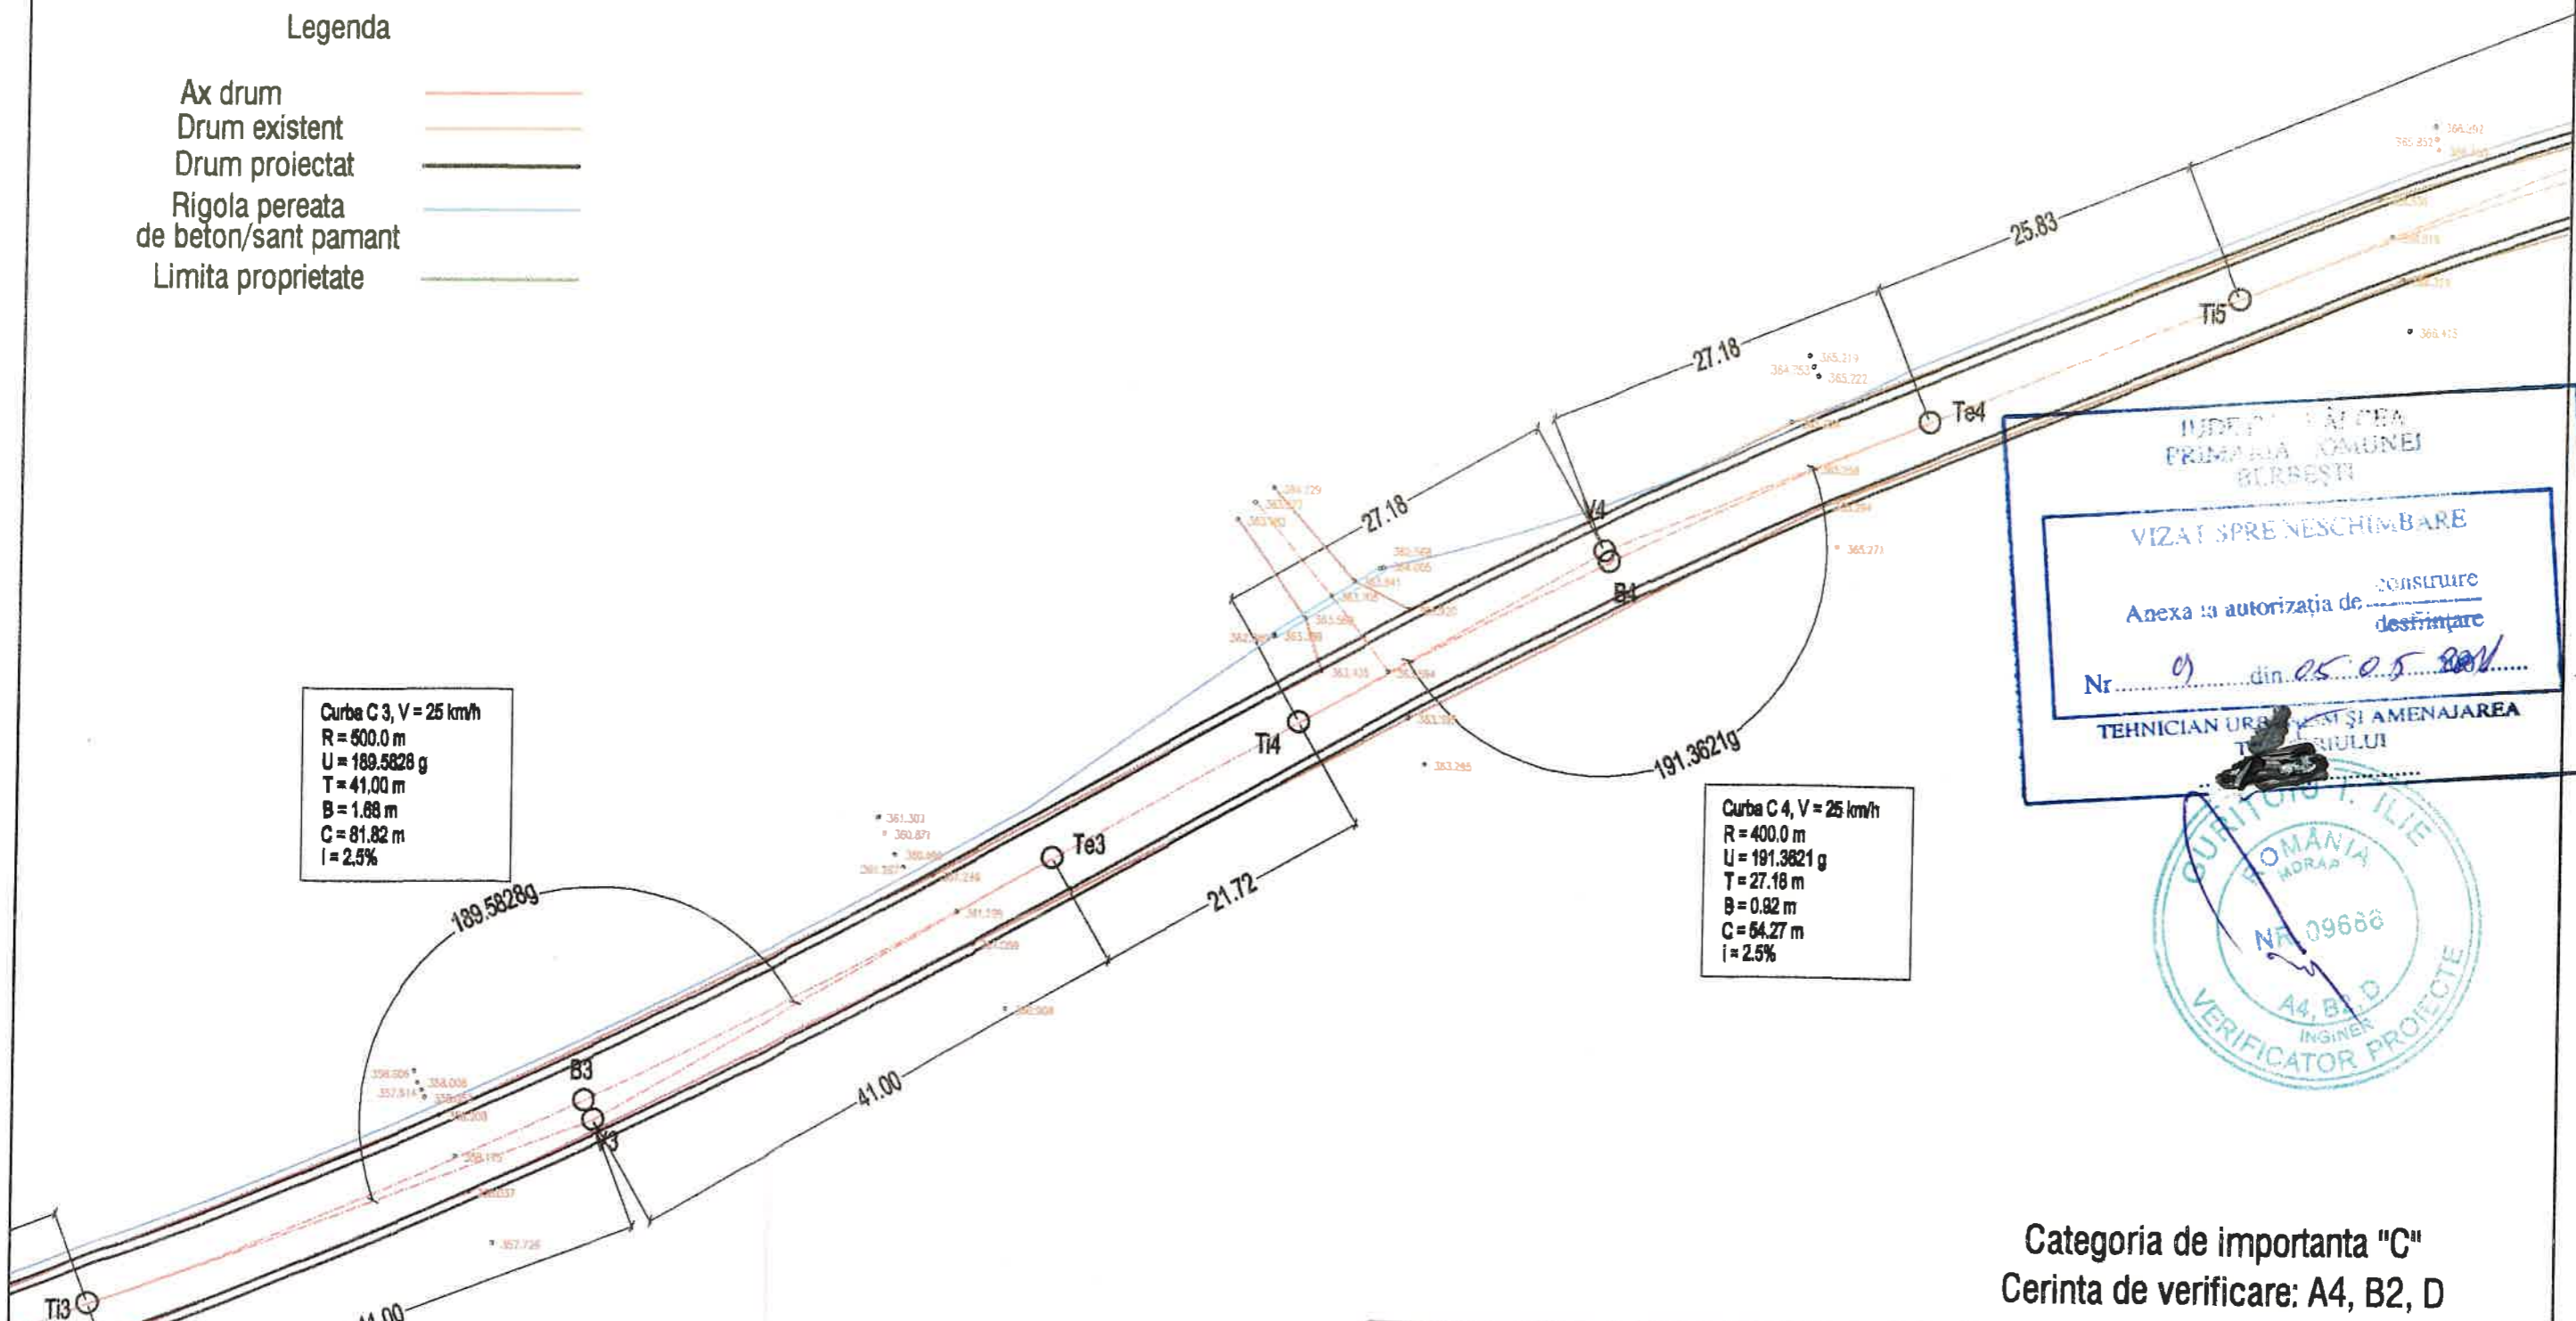

JUDEȚUL VALCEA
 PRIMĂRIA COMUNEI
 BERBESTI

VIZAT SPRE NESCHIMBARE




Anexa la autorizația de construire
 desființare

Nr. 09 din 05.05.2021

TEHNICIAN URBANISM ȘI AMENAJAREA
 TERENULUI





Categoria de importanta "C"
 Cerinta de verificare: A4, B2, D

| | | | | | |
|--|----------------------|---|--|--|-------------------|
| SC CAZICOM SRL, BAILE OLANESTI, JUDEȚUL VALCEA J38/438/1995, RO 7545803 Tel/Fax: 0250 710237, Mobil: 0751 125 843 | | | Denumire proiect: "Reparatie obiective calamitate in orasul Berbesti, judetul Valcea conform HG 531/2020" | Proiect nr: 5 | |
| SPECIALIST | NUME SI PRENUME | SEMNATURA | Scara 1:500 | Beneficiar: Orasul Berbesti, judetul Valcea | Faza: D.T.A.C. |
| Sef proiect | ing. Stoica Marius |  | | | |
| Proiectat | ing. Vinatoru Marius |  | Data: 2021 | Titlu plansa: Plan de situatie Refacere platforma drum de interes local Amzulesti (1 km) | Plansa nr: 3 |
| Desenat | ing. Vinatoru Marius |  | | | |

AC 09/2021

Legenda

- Ax drum 
- Drum existent 
- Drum proiectat 
- Rigola pereata de beton/sant pamant 
- Limita proprietate 

JUDEȚUL VALCEA
PRIMĂRIA COMUNEI
BERBESTI


VIZAT SPRE REȘCHIMBARE

construire
desfundare


Nr. 9

Curba C6, V = 25 km/h
R = 50.0 m
U = 163.0014 g
T = 14.95 m
B = 2.19 m
C = 40.21 m
i = 2.5%

TEHNICIAN R. BANISM S. AMEN. T. AREA

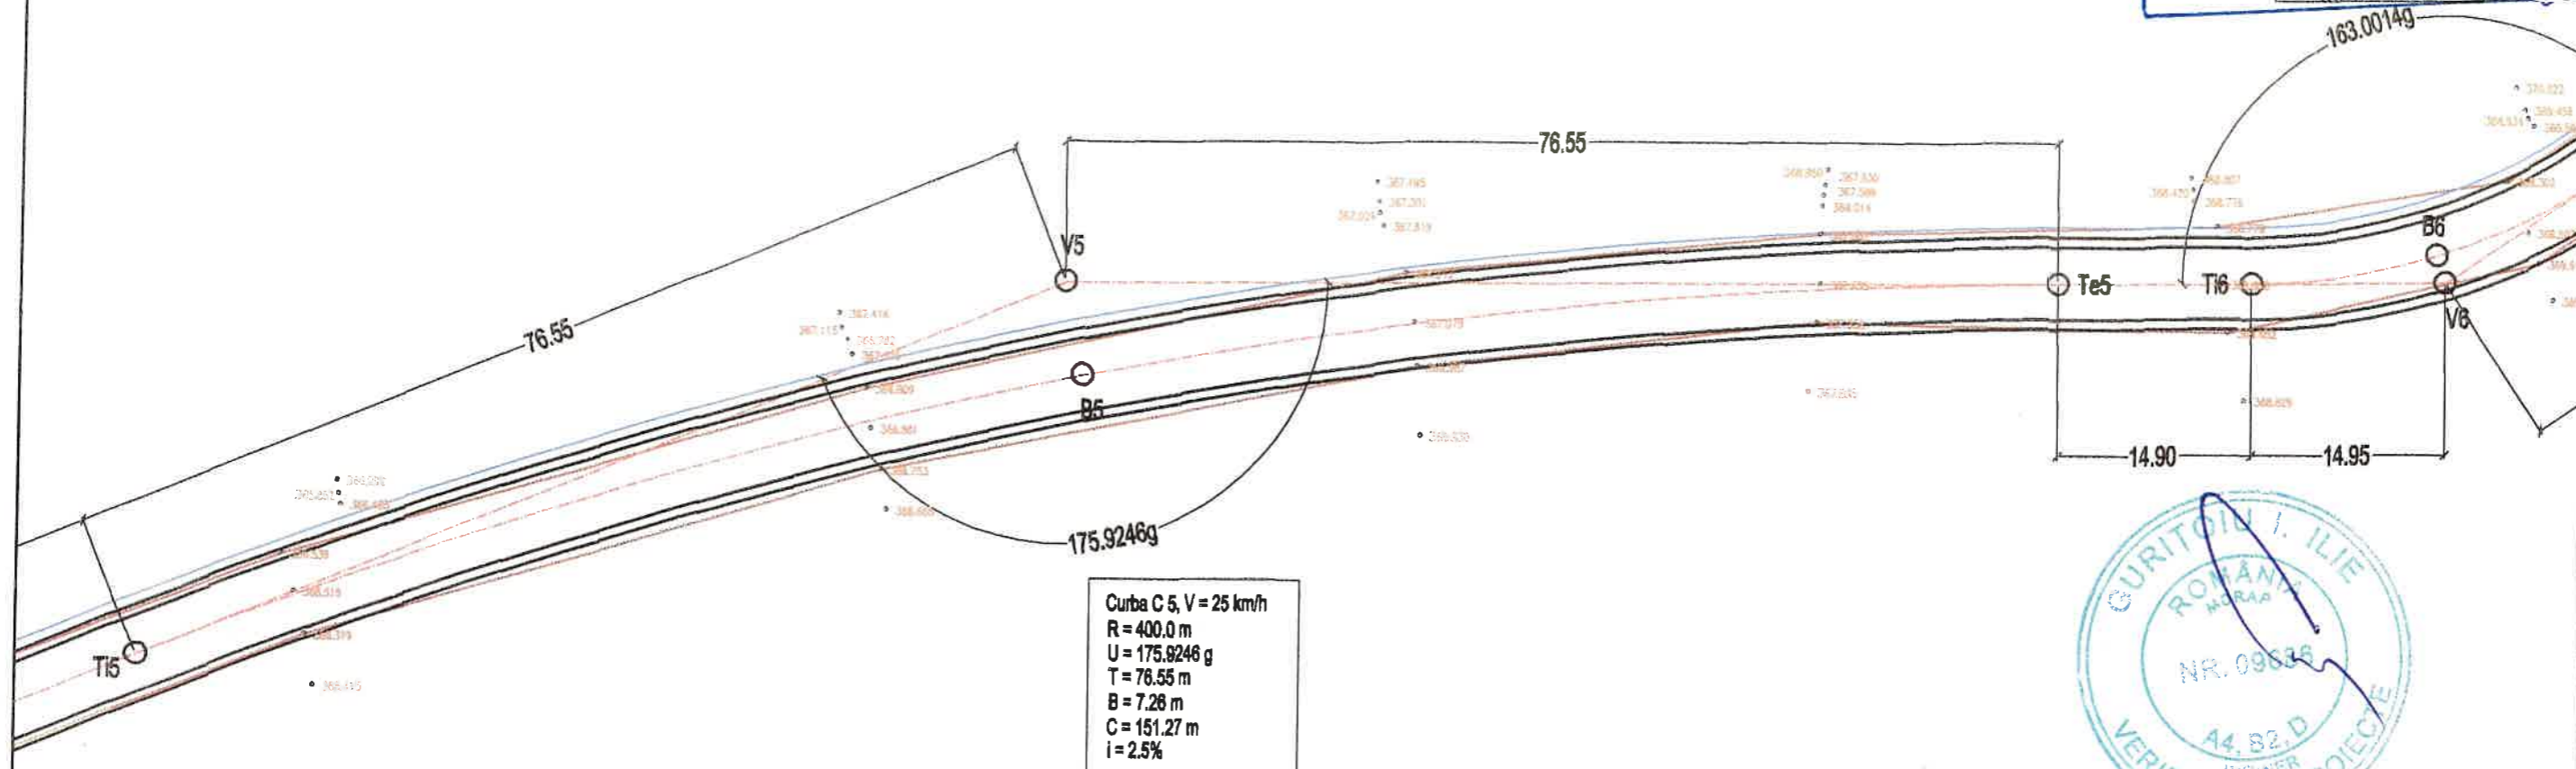

Categoria de importanta "C"
Cerinta de verificare: A4, B2, D
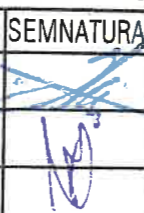
| | | | | |
|--|----------------------|---|--|--|
| SC CAZICOM SRL, BAILE OLANESTI, JUDEȚUL VALCEA J38/438/1995, RO 7545803 Tel/Fax: 0250 710237, Mobil: 0751 125 843 | | | Denumire proiect: "Reparatie obiective calamitate in orasul Berbesti, judetul Valcea conform HG 531/2020" | Proiect nr: 5 |
| SPECIALIST | NUME SI PRENUME | SEMNATURA | Scara 1:500 | Beneficiar: Orasul Berbesti, judetul Valcea |
| Desenat | ing. Vinatoru Marius |  | Data: 2021 | Faza: D.T.A.C. |
| Proiectat | ing. Vinatoru Marius | | | Plansa nr: 4 |
| | | | | Titlu plansa: Plan de situatie Refacere platforma drum de interes local Amzulesti (1 km) |


AC 9/2021

Legenda

- Ax drum
- Drum existent
- Drum proiectat
- Rigola pereata de beton/sant pamant
- Limita proprietate

Curba C 7, V = 25 km/h
 R = 500.0 m
 U = 193.5228 g
 T = 25.46 m
 B = 0.65 m
 C = 50.87 m
 I = 2.5%

Curba C 6, V = 25 km/h
 R = 50.0 m
 U = 163.0014 g
 T = 14.95 m
 B = 2.19 m
 C = 40.21 m
 I = 2.5%

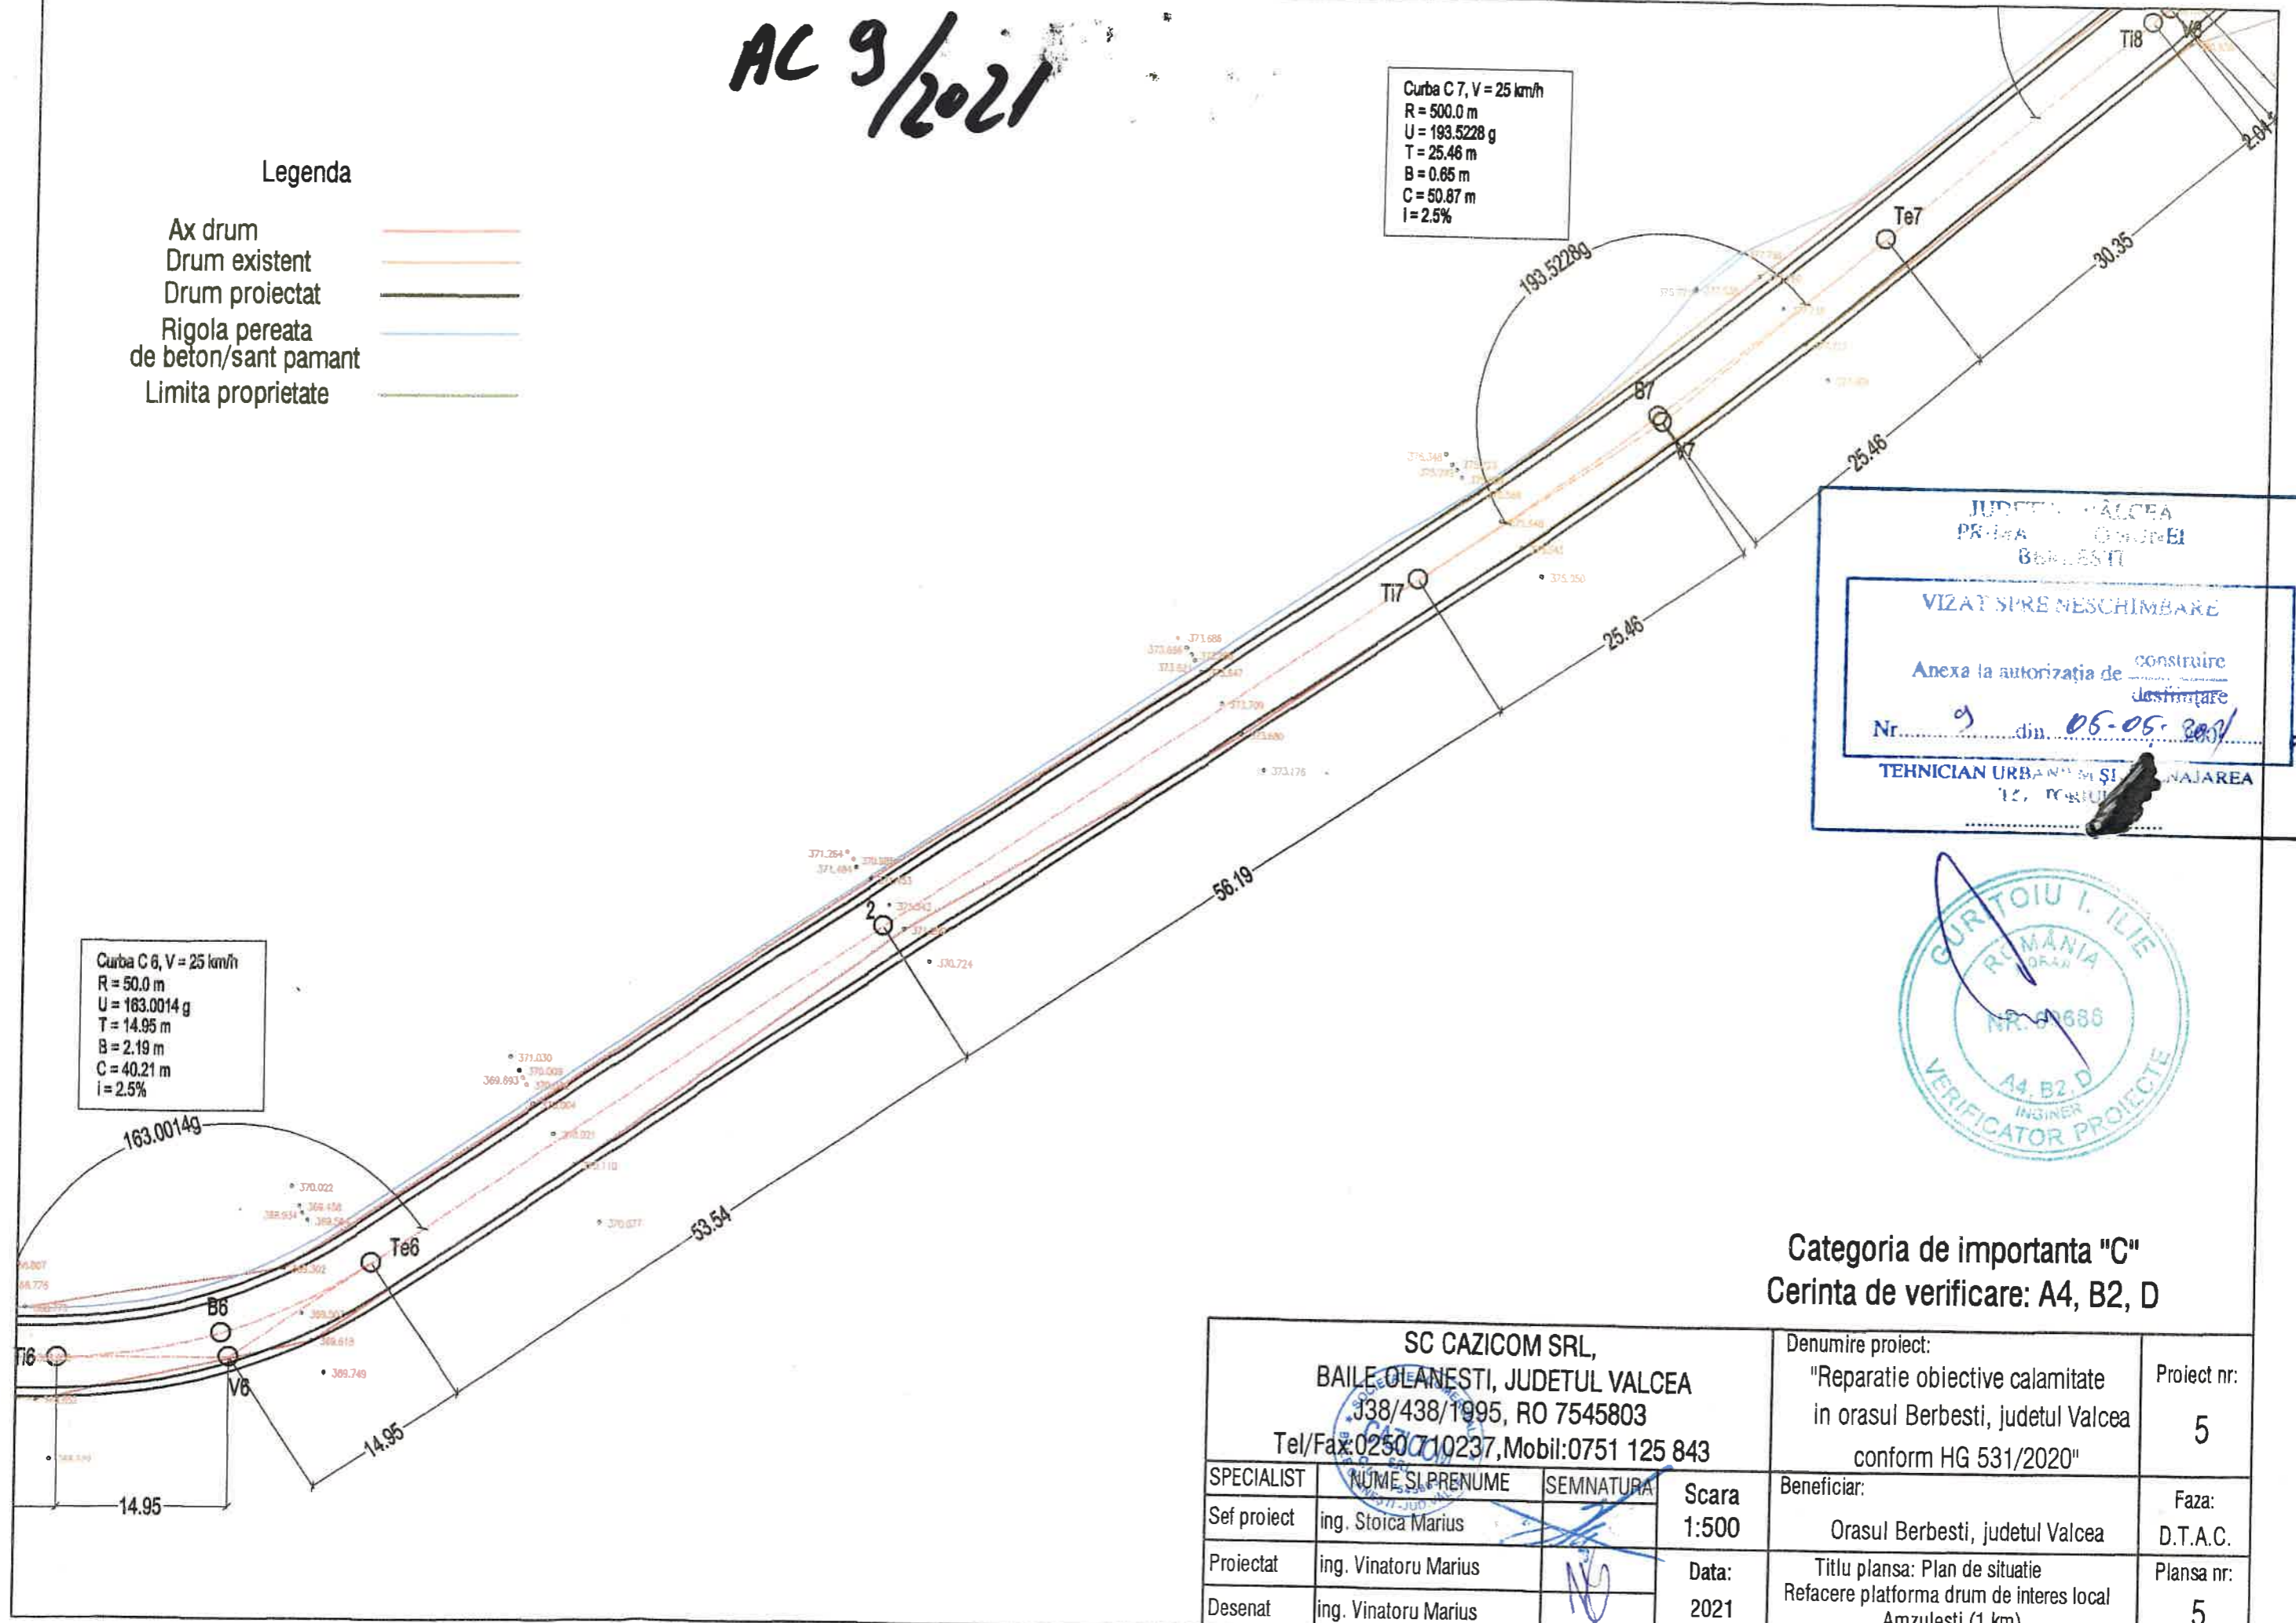

JUDETUL VALCEA
 PRILEA OVIDIU
 BERBESTI

VIZAT SI REVISUIT

Anexa la autorizatia de construire
 destinate

Nr. 9 din 05-05-2021

TEHNICIAN URBANISM SI PLANAJAREA
 T. TORIU



Categoria de importanta "C"
 Cerinta de verificare: A4, B2, D

| | | | | |
|---|----------------------|-----------|--|--|
| SC CAZICOM SRL, BAILE OLANESTI, JUDETUL VALCEA J38/438/1995, RO 7545803 Tel/Fax: 0250710237, Mobil: 0751 125 843 | | | Denumire proiect: "Reparatie obiective calamitate in orasul Berbesti, judetul Valcea conform HG 531/2020" | Proiect nr: 5 |
| SPECIALIST | NUME SI PRENUME | SEMNATURA | Scara 1:500 | Beneficiar: Orasul Berbesti, judetul Valcea |
| Sef proiect | ing. Stoica Marius | | Data: 2021 | Faza: D.T.A.C. |
| Proiectat | ing. Vinatoru Marius | | | Titlu plansa: Plan de situatie Refacere platforma drum de interes local Amzulesti (1 km) |
| Desenat | ing. Vinatoru Marius | | | Plansa nr: 5 |

AC 9/2021

Legenda

- Ax drum
- Drum existent
- Drum proiectat
- Rigola pereata de beton/sant pamant
- Limita proprietate

Curba C 11, V = 25 km/h
 R = 25.0 m
 U = 185.7006 g
 T = 2.82 m
 B = 0.16 m
 C = 5.62 m
 i = 2.5%

Curba C 9, V = 25 km/h
 R = 25.0 m
 U = 162.6078 g
 T = 7.56 m
 B = 1.12 m
 C = 14.88 m
 i = 2.5%

Curba C 10, V = 25 km/h
 R = 25.0 m
 U = 159.0115 g
 T = 8.34 m
 B = 1.35 m
 C = 18.10 m
 i = 2.5%

Curba C 8, V = 25 km/h
 R = 50.0 m
 U = 194.8815 g
 T = 2.01 m
 B = 0.04 m
 C = 4.02 m
 i = 2.5%

JUDETUL VALCEA
 PRIMARIA COMUNEI
 BERBESTI

ANEXA LA AUTORIZAȚIA DE
 CONSTRUIRE
 DESTINAȚIE

Nr. 9 din 05.05.2021

TEHNICIAN URBANISM ȘI AMPLASAREA
 TERITORIULUI



Categoria de importanta "C"
 Cerinta de verificare: A4, B2, D

| | | | | |
|--|----------------------|-----------|--|--|
| SC CAZICOM SRL, BAILE OLANESTI, JUDETUL VALCEA J38/438/1995, RO 7545803 Tel/Fax: 0250 710237, Mobil: 0751 125 843 | | | Denumire proiect: "Reparatie obiective calamitate in orasul Berbesti, judetul Valcea conform HG 531/2020" | Proiect nr: 5 |
| SPECIALIST | NUME SI PRENUME | SEMNATURA | Scara 1:500 | Beneficiar: Orasul Berbesti, judetul Valcea |
| Sef proiect | ing. Stoica Marius | | Data: 2021 | Faza: D.T.A.C. |
| Proiectat | ing. Vinatoru Marius | | | Titlu plansa: Plan de situatie Refacere platforma drum de interes local Amzulesti (1 km) |
| Desenat | ing. Vinatoru Marius | | | Plansa nr: 6 |