
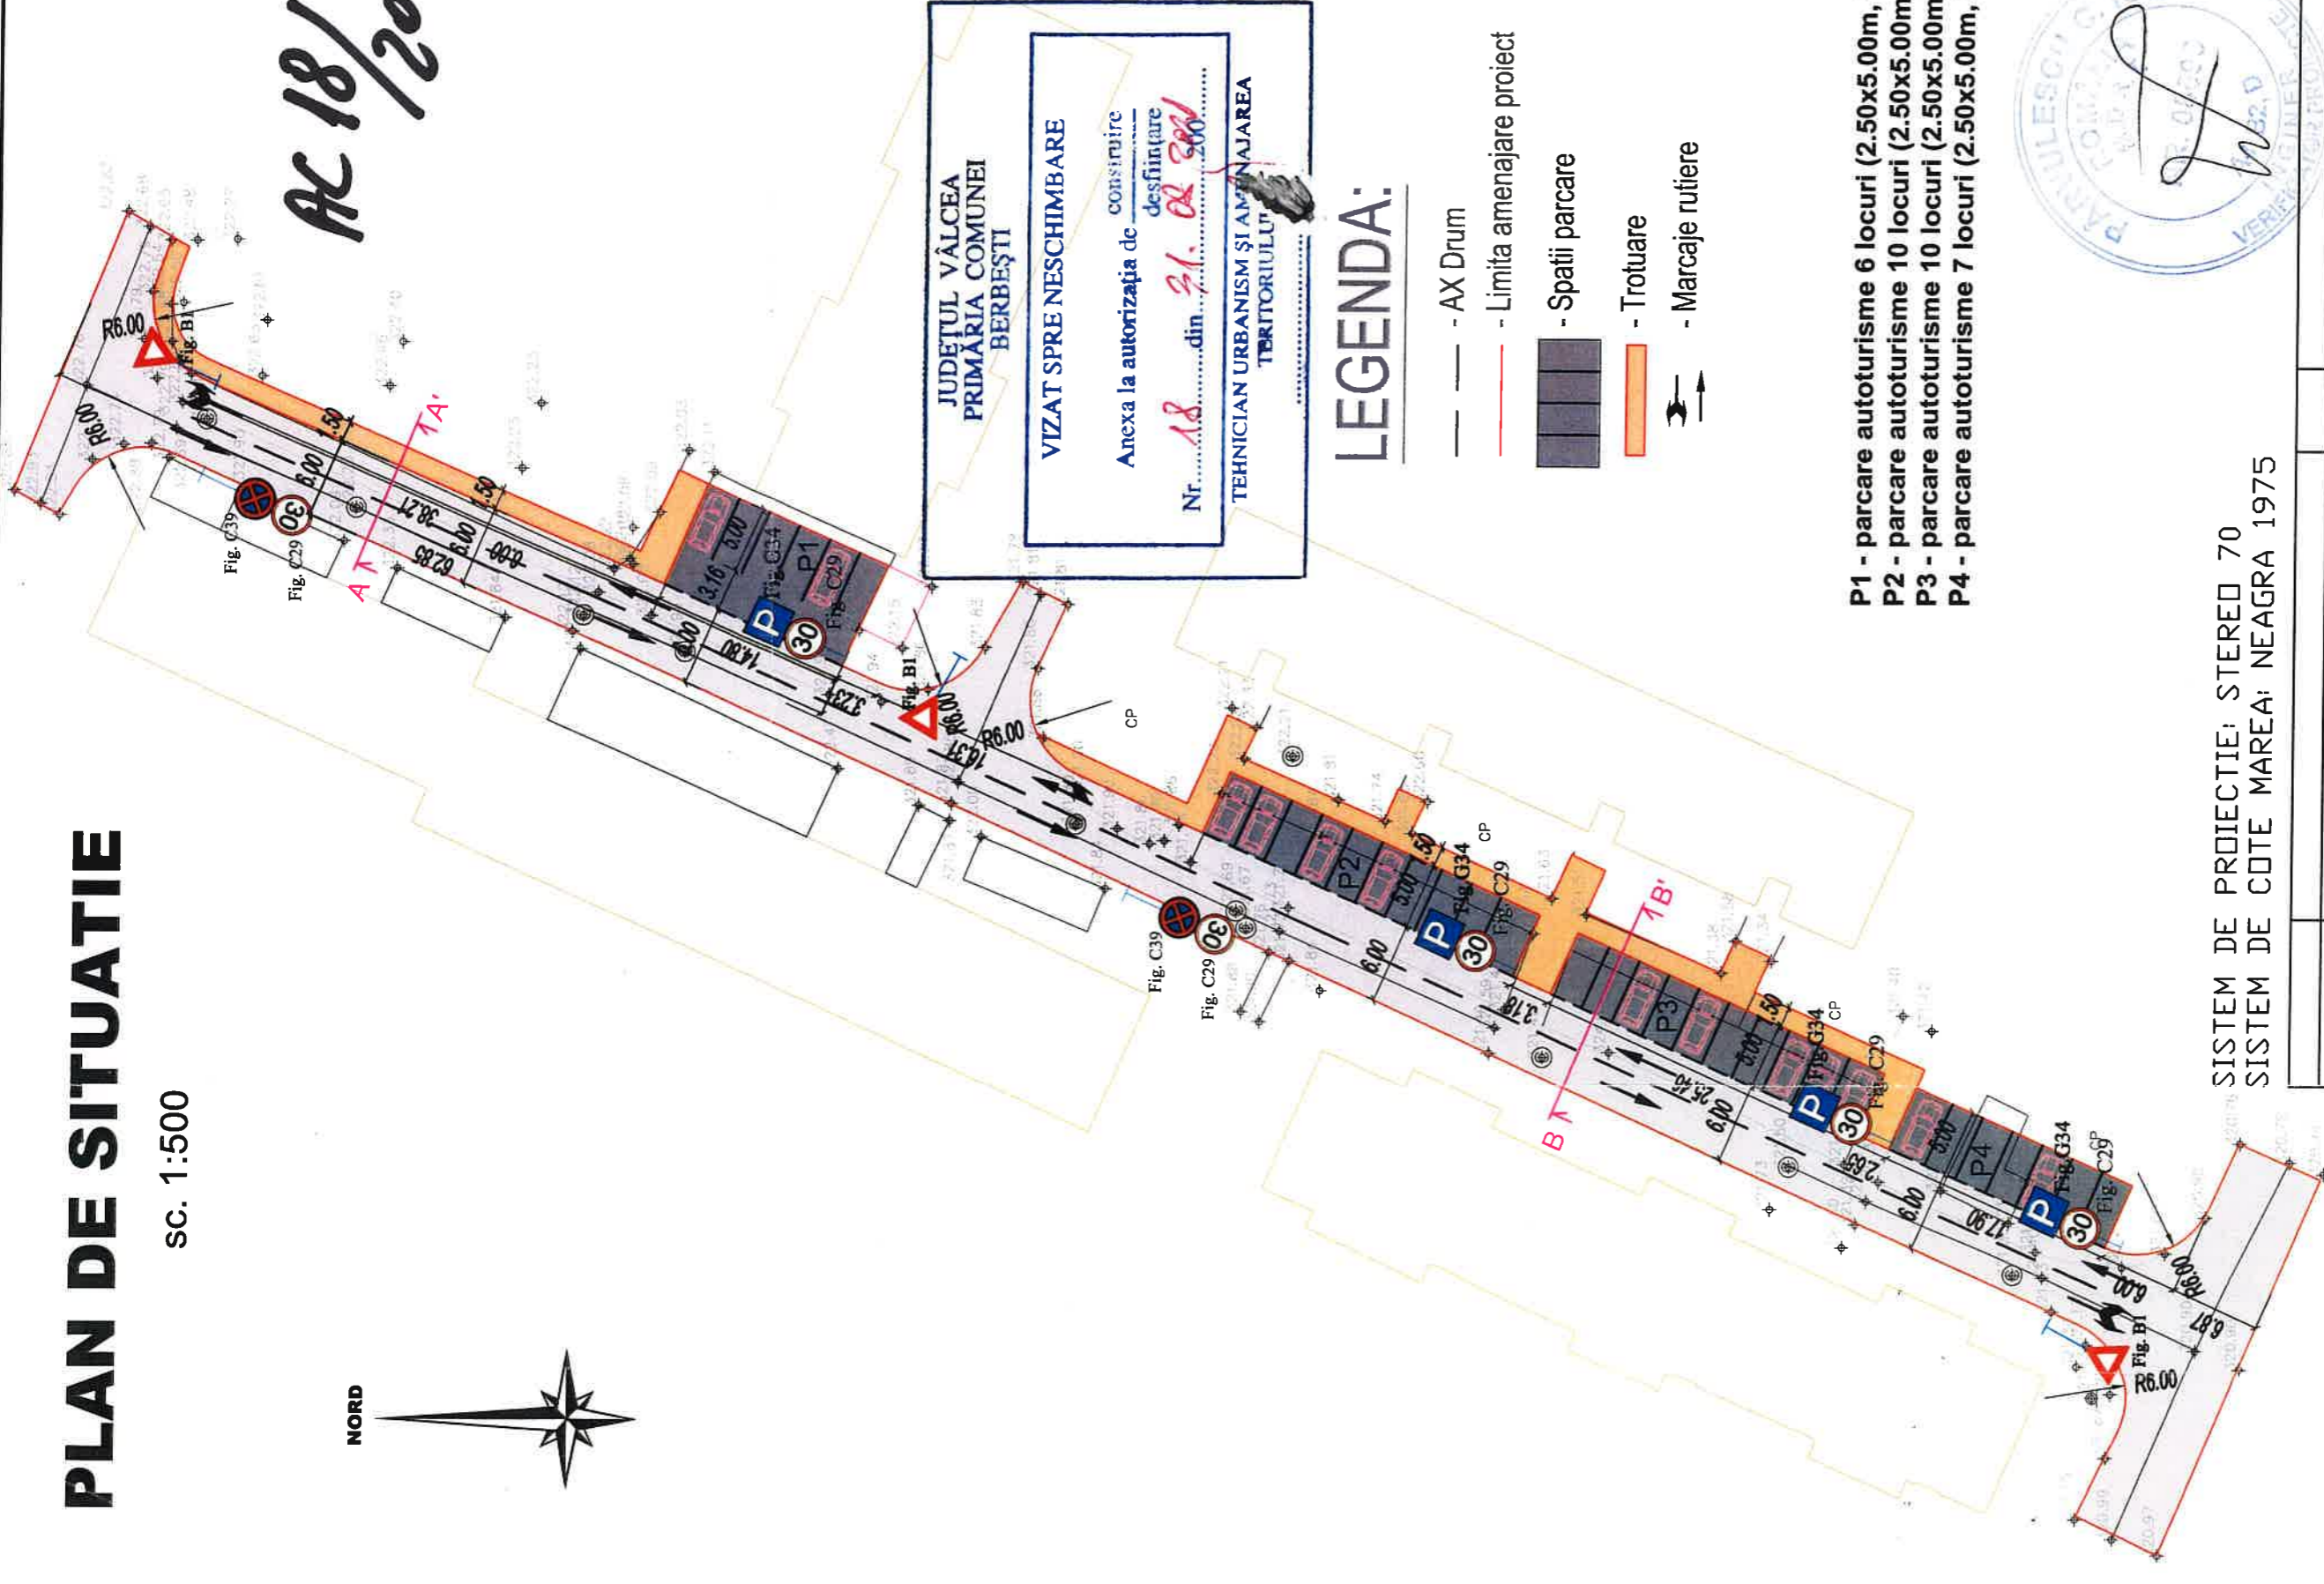


# PLAN DE SITUATIE

SC. 1:500

AC 18/2021

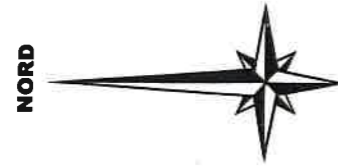

JUDEȚUL VÂLCEA  
PRIMĂRIA COMUNEI  
BERBEȘTI

VIZAT SPRE NESCHIMBARE

Anexa la autorizația de construire  
desființare  
Nr. 18 din 31.08.2021

TEHNICIAN URBANISM ȘI AMENAJAREA  
TERITORIULUI

## LEGENDA:

- AX Drum
- Limita amenajare proiect
- Spatii parcare
- Trotuare
- Marcaje rutiere

- P1 - parcare autoturisme 6 locuri (2.50x5.00m, fiecare)
- P2 - parcare autoturisme 10 locuri (2.50x5.00m, fiecare)
- P3 - parcare autoturisme 10 locuri (2.50x5.00m, fiecare)
- P4 - parcare autoturisme 7 locuri (2.50x5.00m, fiecare)



SISTEM DE PROIECTIE: STERED 70  
SISTEM DE COTE MAREA: NEAGRA 1975

VERIFICATOR/EXPERT	NUME	SEMNA TURA	CERINTA	REFERAT NR. / DATA
			D	
			B2	
			A4	
DENUMIREA PROIECTULUI:		AMENAJARE ALEEA TEIULUI ORAS BERBESTI, JUDEȚUL VALCEA		
BENEFICIAR:		I.L.A.T. ORAS BERBESTI, JUDEȚUL VALCEA		
AMPLASAMENT:		Oras Berbesti, Aleea Teiului, Județul VALCEA		
SPECIALITATE: DRUMURI / SISTEMATIZARE VERTICALA				
NUMELE		SEMNA TURA	SCARA	DENUMIREA PLANSII
Ing. D. SERBAN			1:500	PLAN DE SITUATIE
Ing. D. SERBAN				
Ing. B. ENEA				
LACUDAS		PROIECT NR. 7629/SI/2021 DATA: AUG 2021		
LACUDAS		FAZA D.T.A.C.		
		PLANSA 02		