


# PLAN DE SITUATIE

AC 21/2021

sc. 1:500

NORD

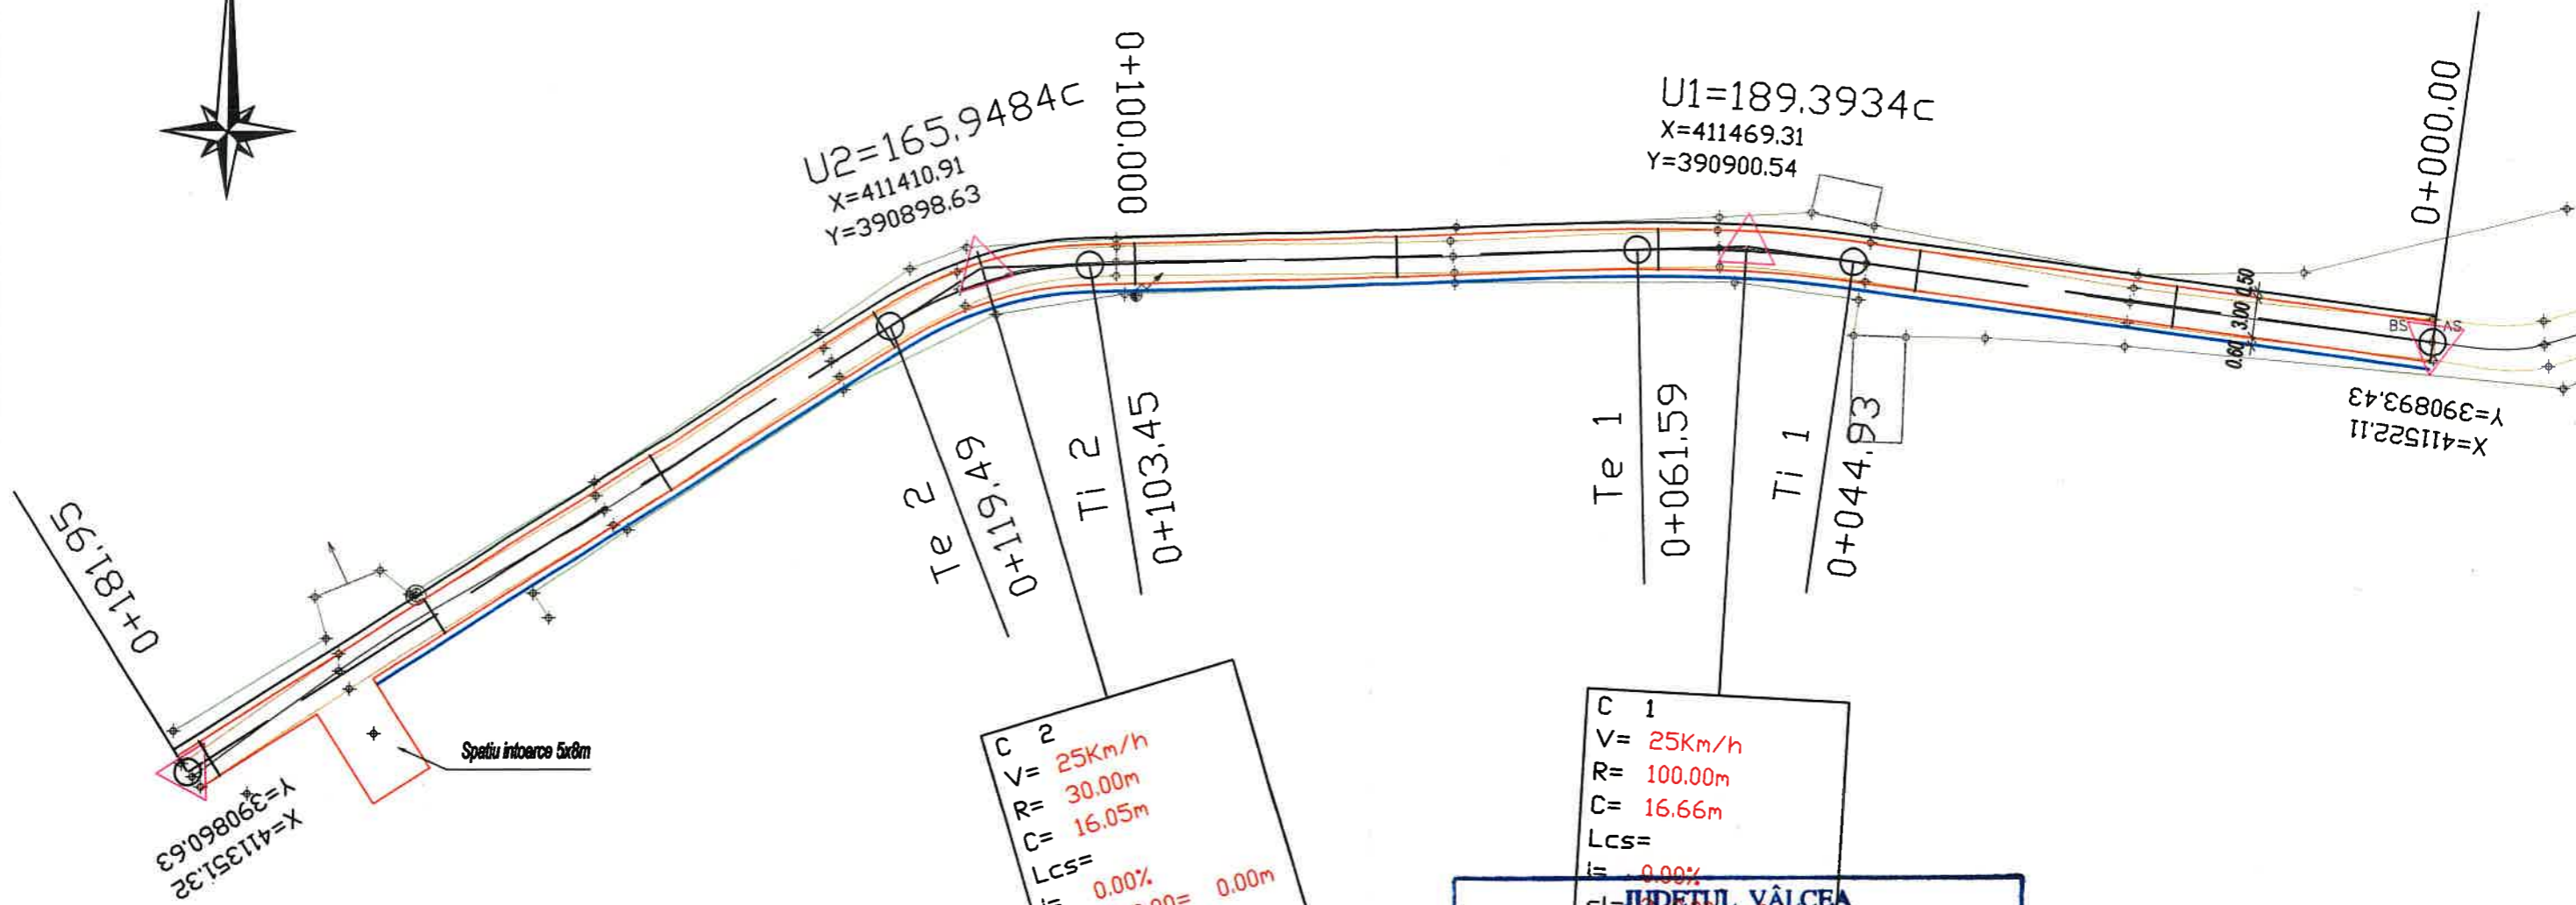

## LEGENDA:

- - Drum existent
- - Ax drum proiectat
- - Limite parte carosabila
- - Limite acostamente
- - Rigola de acostament
- - Limite proprietati

C 2  
 V= 25Km/h  
 R= 30.00m  
 C= 16.05m  
 Lcs=  
 i= 0.00%  
 sl= 2x0.00= 0.00m  
 U= 14° 21'12"  
 B= 1.106m

C 1  
 V= 25Km/h  
 R= 100.00m  
 C= 16.66m  
 Lcs=  
 i= 0.00%

JUDETUL VALCEA  
 PRIMĂRIA COMUNEI  
 BERBESTI

VIZAT ȘI NESCUTIMBARE

Anexa la autorizatia de construire  
 Desființare

Nr. 21 din 16.11.2021

TEHNICIAN UR... SISM ȘI MENAJAREA  
 TP... RIUL



VERIFICATOR/EXPERT	NUME	SEMNATURA	CERINTA	REFERAT NR. / DATA
			D	
			B2	
			A4	
<b>LACUDAS</b> <small>PROIECTARE CONSTRUCȚII CIVILE, DRUMURI ȘI PĂDURI</small> Str. Libertatii, nr. 14A, Tel./Fax 0250 735100 CUI: RO 15096160, Nr. R.C.: J38/612/2002		<b>DENUMIREA PROIECTULUI:</b> ASFALTARE STRADA CAMINULUI IN ORASUL BERBESTI, JUDETUL VALCEA <b>BENEFICIAR:</b> U.A.T. ORAS BERBESTI, JUDETUL VALCEA <b>AMPLASAMENT:</b> Oras Berbesti, judetul VALCEA <b>SPECIALITATEA:</b> DRUMURI / SISTEMATIZARE VERTICALA		PROIECT NR. 8/2021 DATA: OCT 2021 <b>FAZA D.T.A.C.</b>
SEF PROIECT	ing. D. SERBAN	SEMNATURA	SCARA	DENUMIREA PLANSEI
PROIECTAT	ing. D. SERBAN		1:500	PLAN DE SITUATIE
	ing. B. ENEA			PLANSA 02

SISTEM DE PROIECTIE: STEREO 70  
 SISTEM DE COTE MAREA: NEAGRA 1975