
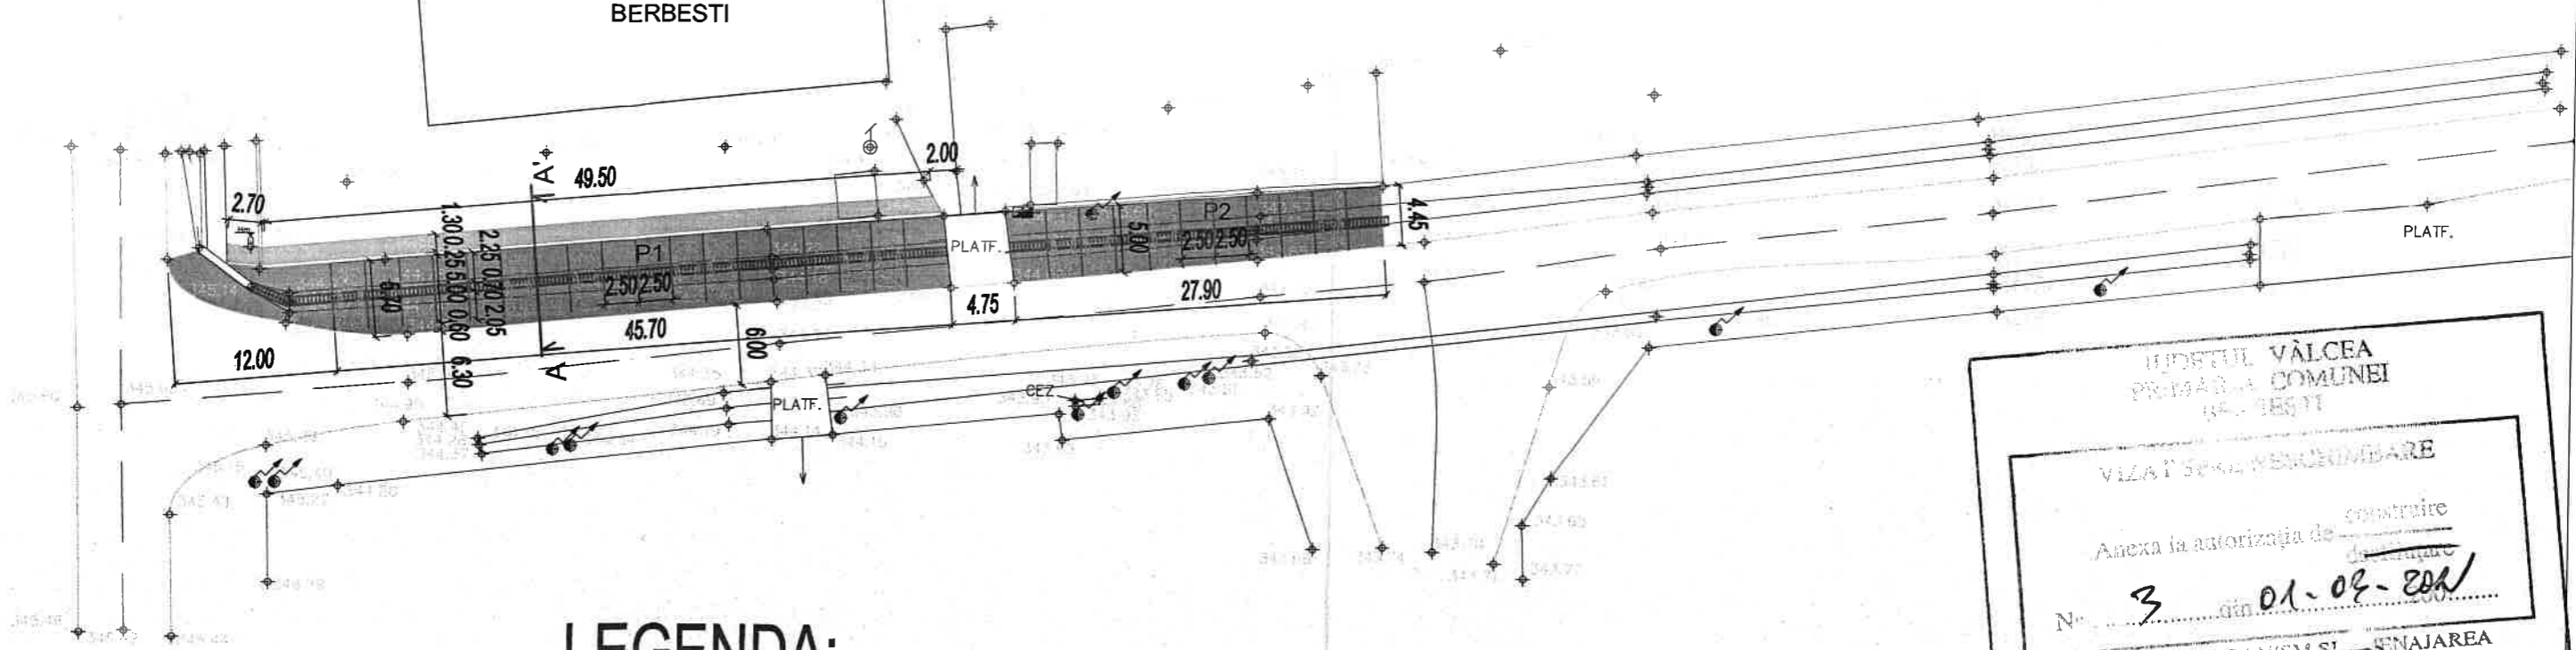
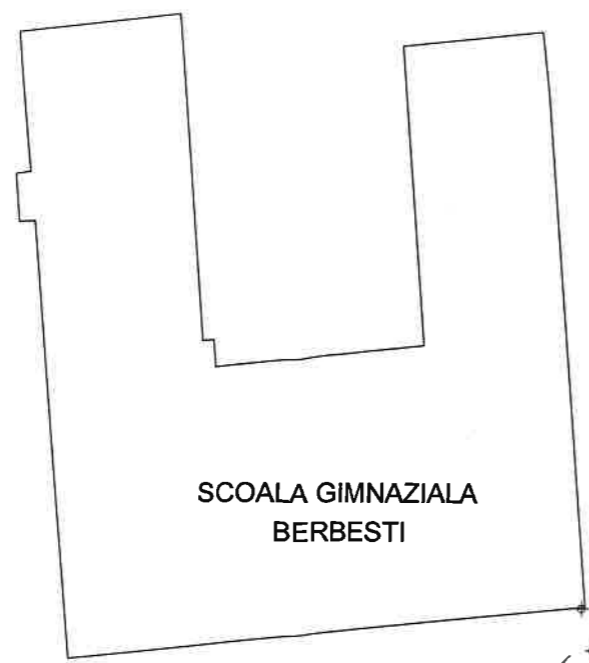


AC 3/202160

PLAN DE SITUATIE

sc. 1:500

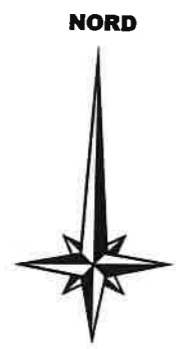

LEGENDA:

- AX Drum
- Limita parte carosabila
- Sant pamant
- Rigola carosabila prefabricata
- Spatii parcare
- Bordura incadrare
- Trotuare
- Imprejmuiri

JUDEȚUL VALCEA
 PRIMĂRIA COMUNEI
 BERBESTI
 VIZAT ȘI SEMNĂTURAT
 Anexa la autorizația de construire
 Nr. 3 din 01.02.2021
 TEHNICIAN URBANISM ȘI AMENAJAREA
 TERITORIULUI



SISTEM DE PROIECTIE: STEREO 70
 SISTEM DE COTE MAREA: NEAGRA 1975

VERIFICATOR/EXPERT	NUME	SEMNATURA	CERINTA	REFERAT NR. / DATA
			D	
			B2	
			A4	
LACUDAS <small>PROIECTARE CONSTRUCTII CIVILE, DRUMURI ȘI PODURI</small> Str. Libertatii, nr. 14A, Tel./Fax 0250 735100 CUI: RO 15096160, Nr. R.C.: J38/612/2002		DENUMIREA PROIECTULUI: AMENAJARE SPATII DE PARCARE GRUP SCOLAR PREDĂ BUZESCU - ȘCOALA GIMNAZIALĂ BERBESTI		PROIECT NR. 02/2021 DATA: IAN 2021
SEF PROIECT ing. D. SERBAN		SEMNATURA 		SCARA 1:500
PROIECTAT ing. D. SERBAN ing. B. ENEA		DENUMIREA PLANSEI PLAN DE SITUATIE		
				FAZA P.T.+D.E. PLANSA 02