



CV1
430.55

H6
458.25

CA1
483.42

H7
481.67

W28
429.04

W29
439.03

W30
482.75

W31
442.94

W32
447.55

W33
482.50

W34
482.19

W35
468.73

W36
472.48

W37
476.00

W38
482.59

W39
484.19

W40
483.19

W41
483.37

W42
481.82

W43
483.40

W4

LEGENDA

- RETEA APA, DN 110, PN 10
- RETEA APA, DN 110, PN 16
- HIDRANT INCENDIU
- Camin Rascord
- CAMIN VANIE
- CAMIN AERISIRE
- CAMIN GOLIRE
- STATIE HIDROFOR
- TRAVERSARE APA IZOLATA
- JONCTIUNE TOPOGRAFICA
- OPASUL BERBESTI



STIINTA DE INGINERIE SI ARHITECTURA
 IN BAZA VALORII SCIENTIFICE SI PRACTICE
 INGINERII SI ARHITECTURII CIVILE





W15
3967.41
396.48

W16
3967.49
396.54

W17
3968.81
397.89

W18
371.26
370.31

W19
376.35
375.40

W20
390.34
379.38

W21
885.80
384.85

W22
386.21
385.25

W23
397.63
386.68

W24
397.50
396.55

W25
407.76
406.81

W26
419.86
418.91

W27
423.74
422.79

H 4
470.02
398.09

H 5
415.06
414.09



- LEGENDA**
- RETEA APA, DN 110, PN 10
 - RETEA APA, DN 110, PN 16
 - HIDRANT INCENDIU
 - Camin Racord
 - CAMIN VANE
 - CAMIN AERISIRE
 - CAMIN GOLURE
 - STATIE HIDROFOR
 - TRAVERSARE APA DOLATA
 - JUNCTIUNE TOPOGRAFICA
 - ORASUL BERBESTI




CAMIN RACORD 345.40
343.40



- LEGENDA
- RETEA APA, DN 110, PN 10
 - RETEA APA, DN 110, PN 16
 - HIDRANT INCENDIU
 - Camin Racord
 - CAMIN VANE
 - CAMIN VANSIRE
 - CAMIN GOLIRE
 - STIE HYDROFOR
 - TRAVERSARE APA IZOLATA
 - JUNCTIUNE TOPOGRAFICA



VERIFICATOR	NUME	SEMANA	GENSIOR	REPORT / EXPERIENTA NR. / DATA
SC PROING 2008 SRL CHAILOVA NO 23396034				
				ORASUL BERBESTI <small>Aut. Urban</small>
SCHEMATIC	NO. Proiect	SECM	SCARA 1:1000	EXTENSIE RETEA DE ALIMENTARE CU APA SI RETEA DE SALUBRITATE SI SANITARA BERBESTI, JUD. VALCEA
PROIECTANT	ING. Popescu V.		2x11	
DESINAT	ING. PASAIA K.		1/20	PLAN GENERAL DE STATIE

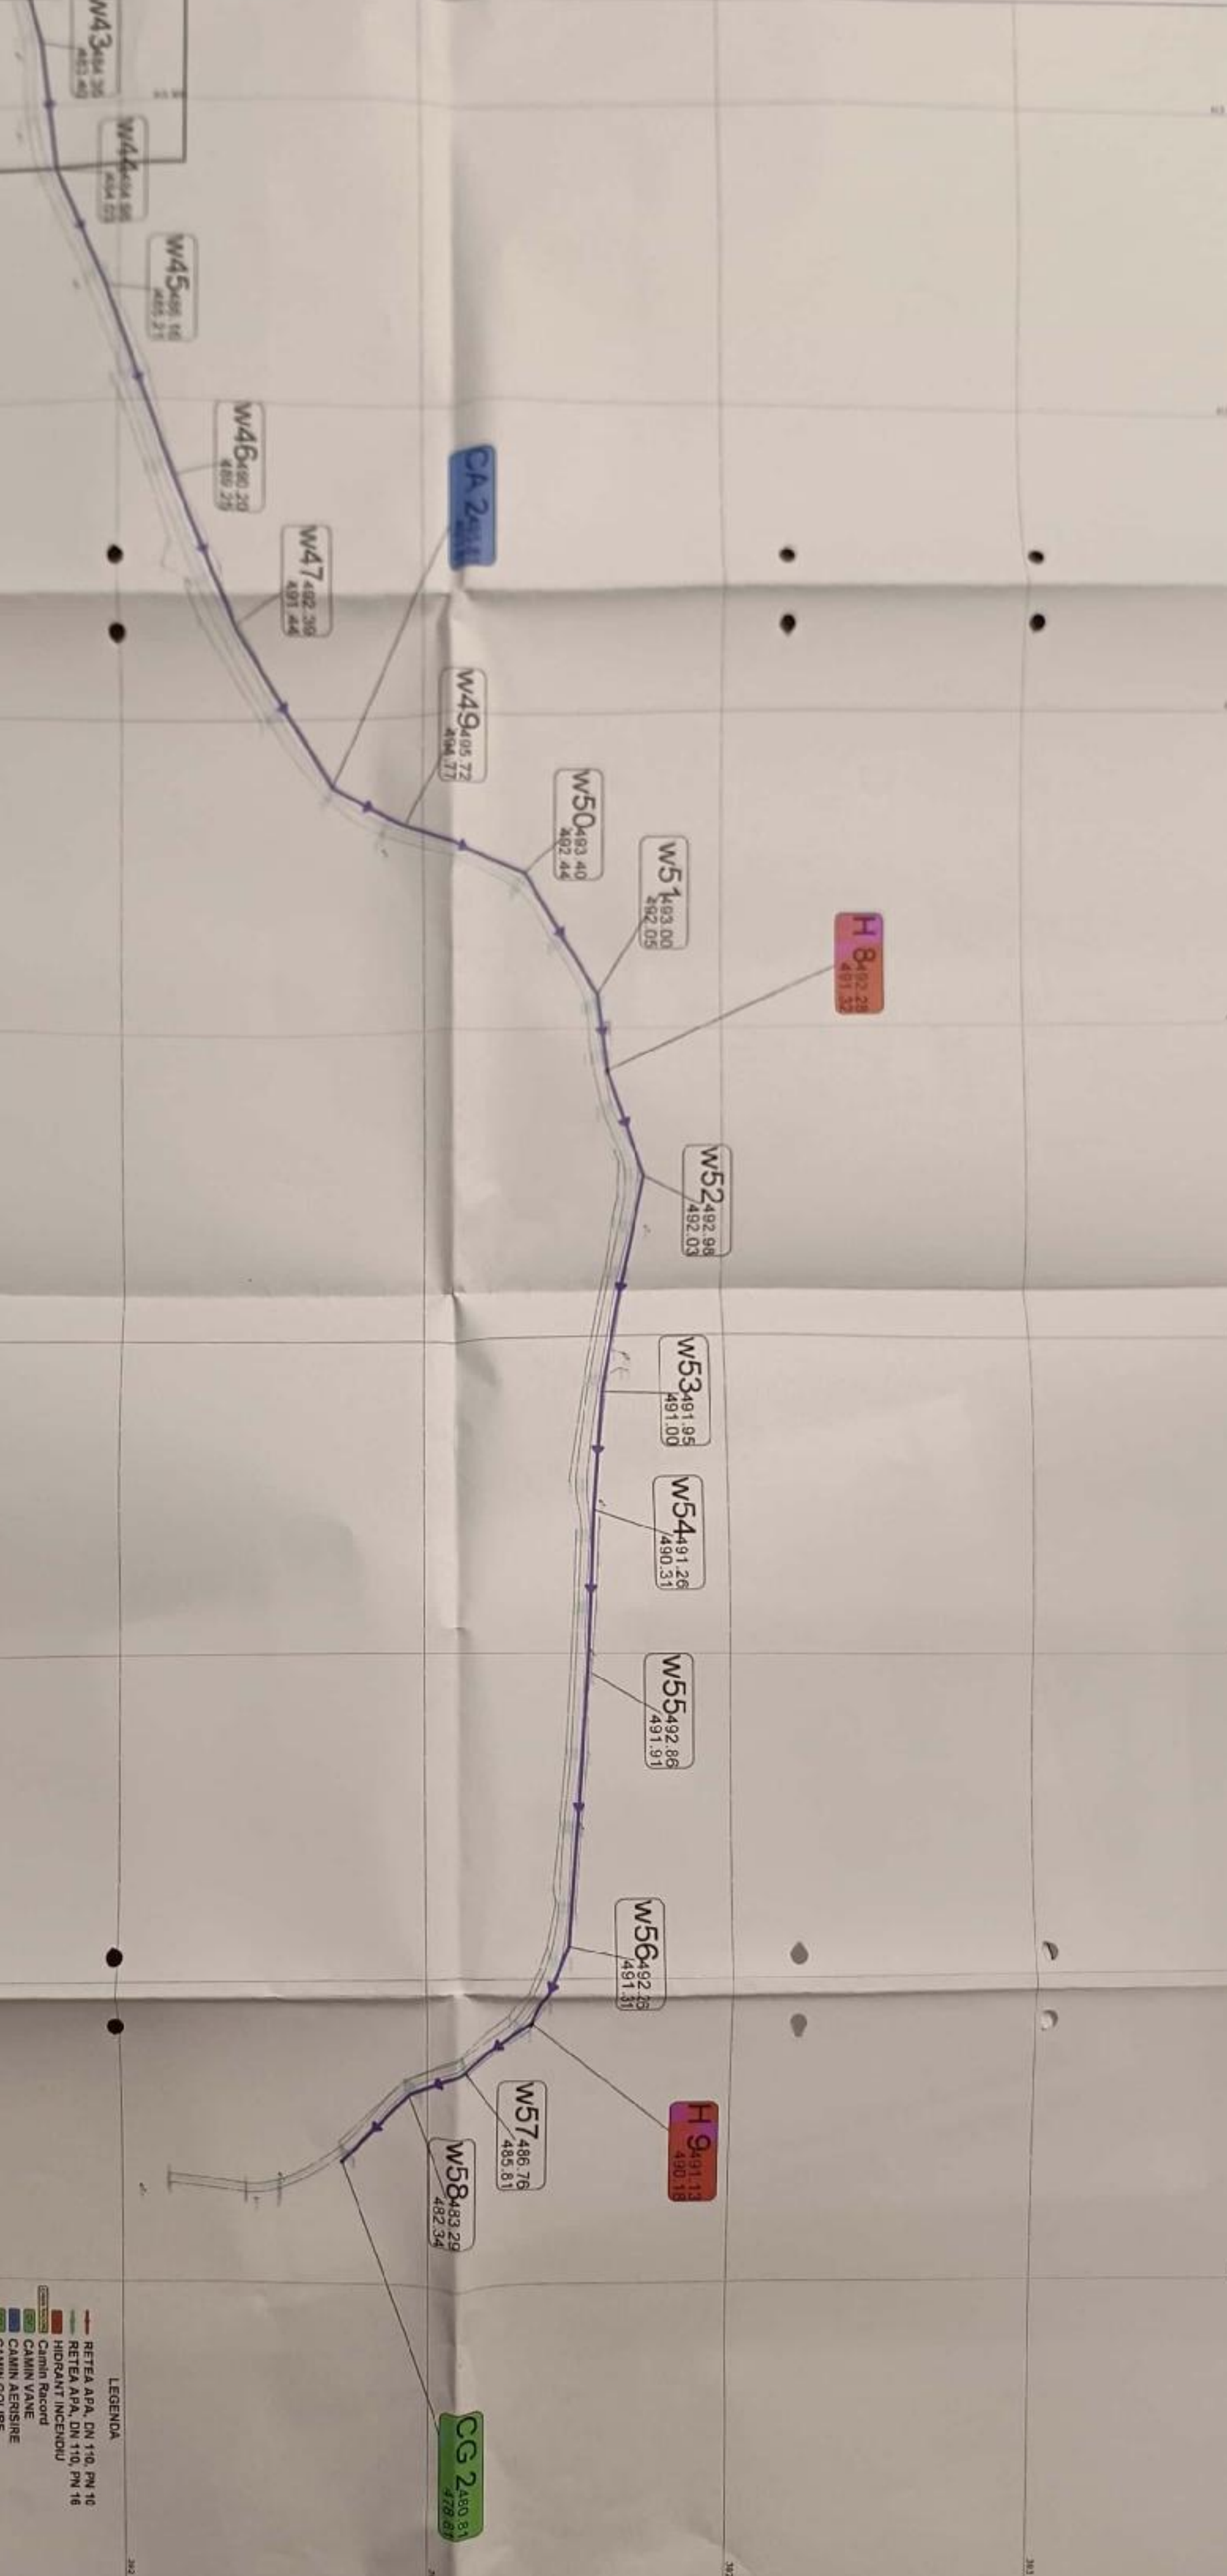

LEGENDA

- RETEA APA, DN 110, PN 16
- RETEA APA, DN 110, PN 16
- HIDRANT INCENDIU
- Cămin Record
- CĂMIN VANE
- CĂMIN AERISIRE
- CĂMIN GOLIRE
- STĂTE HIDROFOR
- TRĂVERSARE APA ZOLATA
- JONCTIUNE TOPOGRAFICA
- ORASUL BERBESTI



STRUCIURA REȚEI DE ALIMENTAȚIE CU APA
 ÎN SAȚUL VILĂCĂI ȘI ÎN AJĂZĂRILE ȘI ÎN
 COMUNA VILĂCĂI, JUDEȚUL VILĂCĂI
 Nr. 408/2016
 1:1000
 2016