

ANEXA nr. 1 la proiectul de incadrare in zona  
BENEFICIAR  
PRIMĂRIA COMUNEI BERBESTI  
JUDEȚUL VALCEA  
VIZAT ȘI SEMNAT

DOMENIUL DE VERIFICARE: A4, B2, D  
CATEGORIA DE IMPORTANȚA: C


Verificator/ Expert	Nume	Semnatura	Cerinta	Referat/ Expertiza nr. /Data
 <b>INFRACAD DP SRL</b> Com. Vadesti, Sat. Ciurduc, Jud. Valcea CUI: 8041207594 Nr. RC: J38765/2019	ing. Ciprian Ciurdac		Scara: 1:20000	Beneficiar: <b>ORASUL BERBESTI, JUDETUL VALCEA</b> Denumire proiect: <b>Asigurarea infrastructurii pentru transportul verde - piste pentru biciclete in orasul Berbesti, judetului Valcea</b> Denumire plansa: <b>Plan de incadrare in zona</b>
	teh. Florin Dude		Faza: P.T.	
	ing. Ciprian Ciurdac			
	ing. Ciprian Ciurdac			
PROIECTAT	ing. Ciprian Ciurdac			
DESENAT	teh. Florin Dude			
SEF PROIECT	ing. Ciprian Ciurdac			
		Plansa nr:		PIZ01







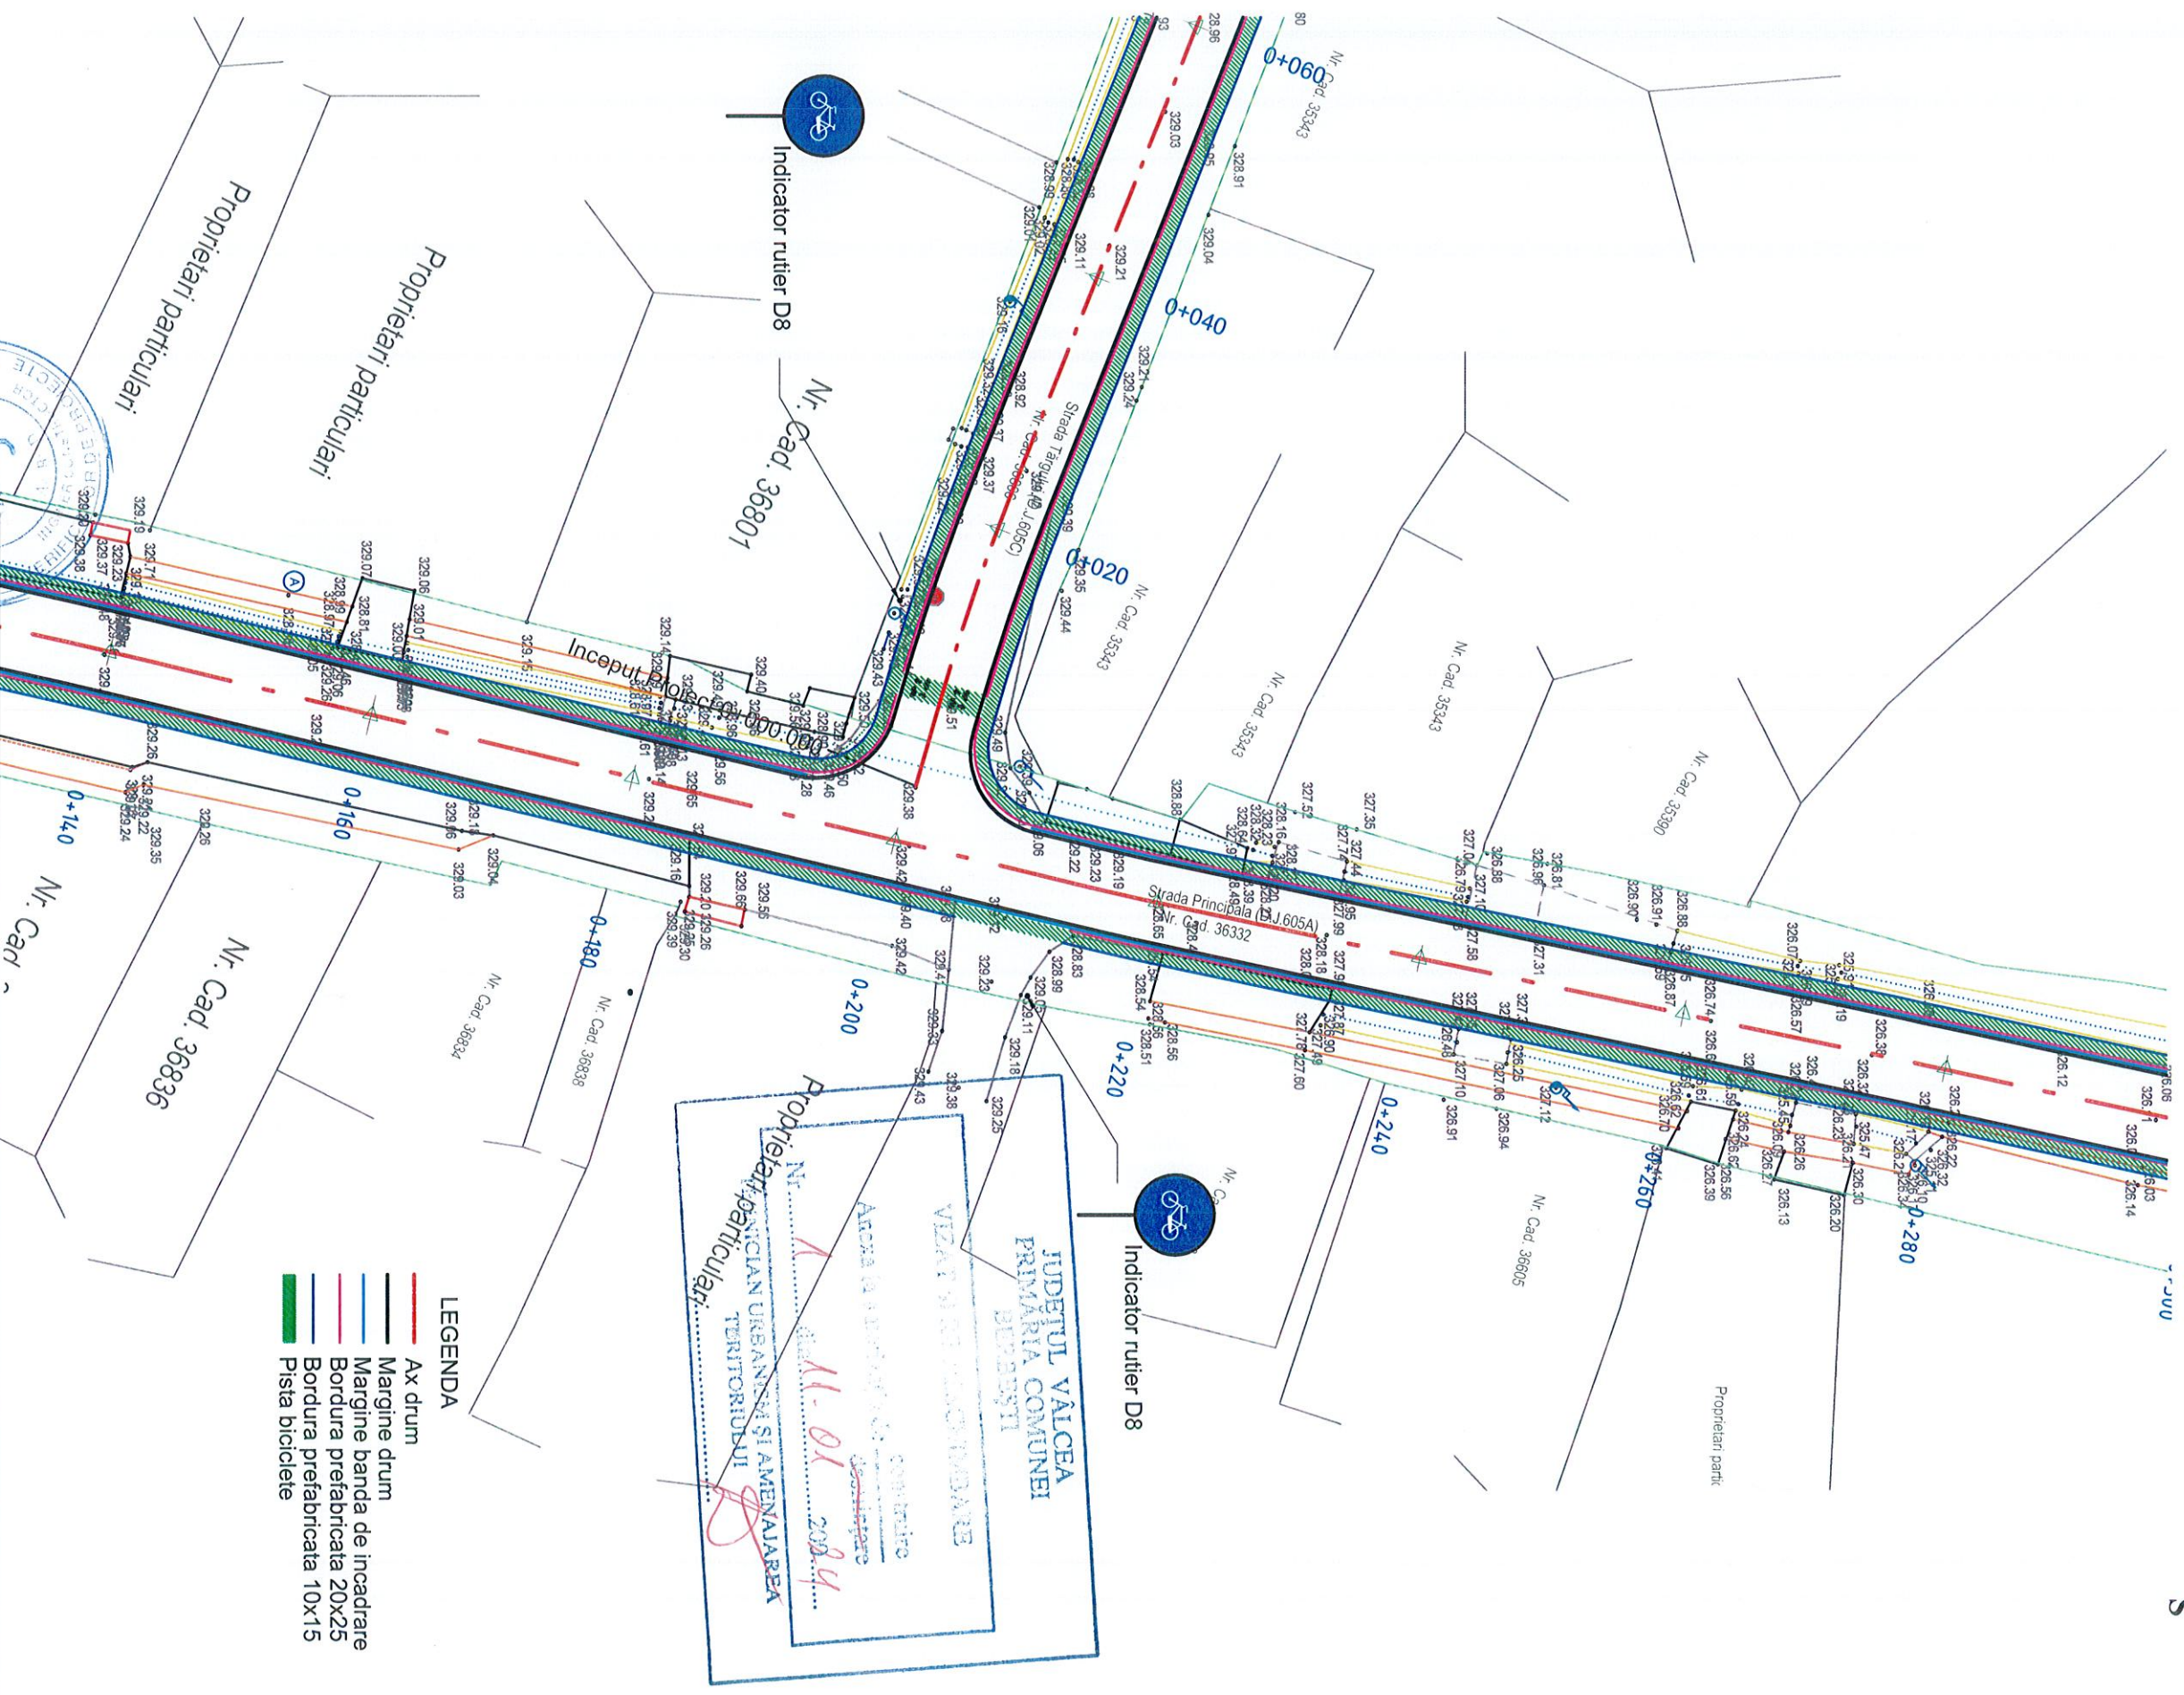


PLAN DE SITUATIE  
scara 1:500



Verificator/ Expert	Nume	Semnatura	Cerinta	Referat/ Expertiza nr. /Data
<div>INFRACAD DP SRL Com. Vladesti, Str Principala, Str. Dealului, nr.11, CUI: RO41207394 Nr. RC: J387652019</div> <div>INFRACAD DP SRL CUI: J41207394 Nr. RC: J387652019</div>				Beneficiar: ORASUL BERBESTI, JUDETUL VALCEA
PROIECTAT	ing. Ciprian Ciurduc		Scara: 1:500	Denumire proiect: Asigurarea infrastructurii pentru transportul verde - piste pentru biciclete in orasul Berbesti, judetul Valcea
DESENAT	teh. Florin Dude		Faza: P.T.	Denumire plansa: Plan de situatie - DJ 605A
SEF PROIECT	ing. Ciprian Ciurduc			Planşa nr.: PS1-02


DOMENIUL DE VERIFICARE: A4, B2, D  
CATEGORIA DE IMPORTANTA: C







PLAN DE SITUATIE  
scara 1:500

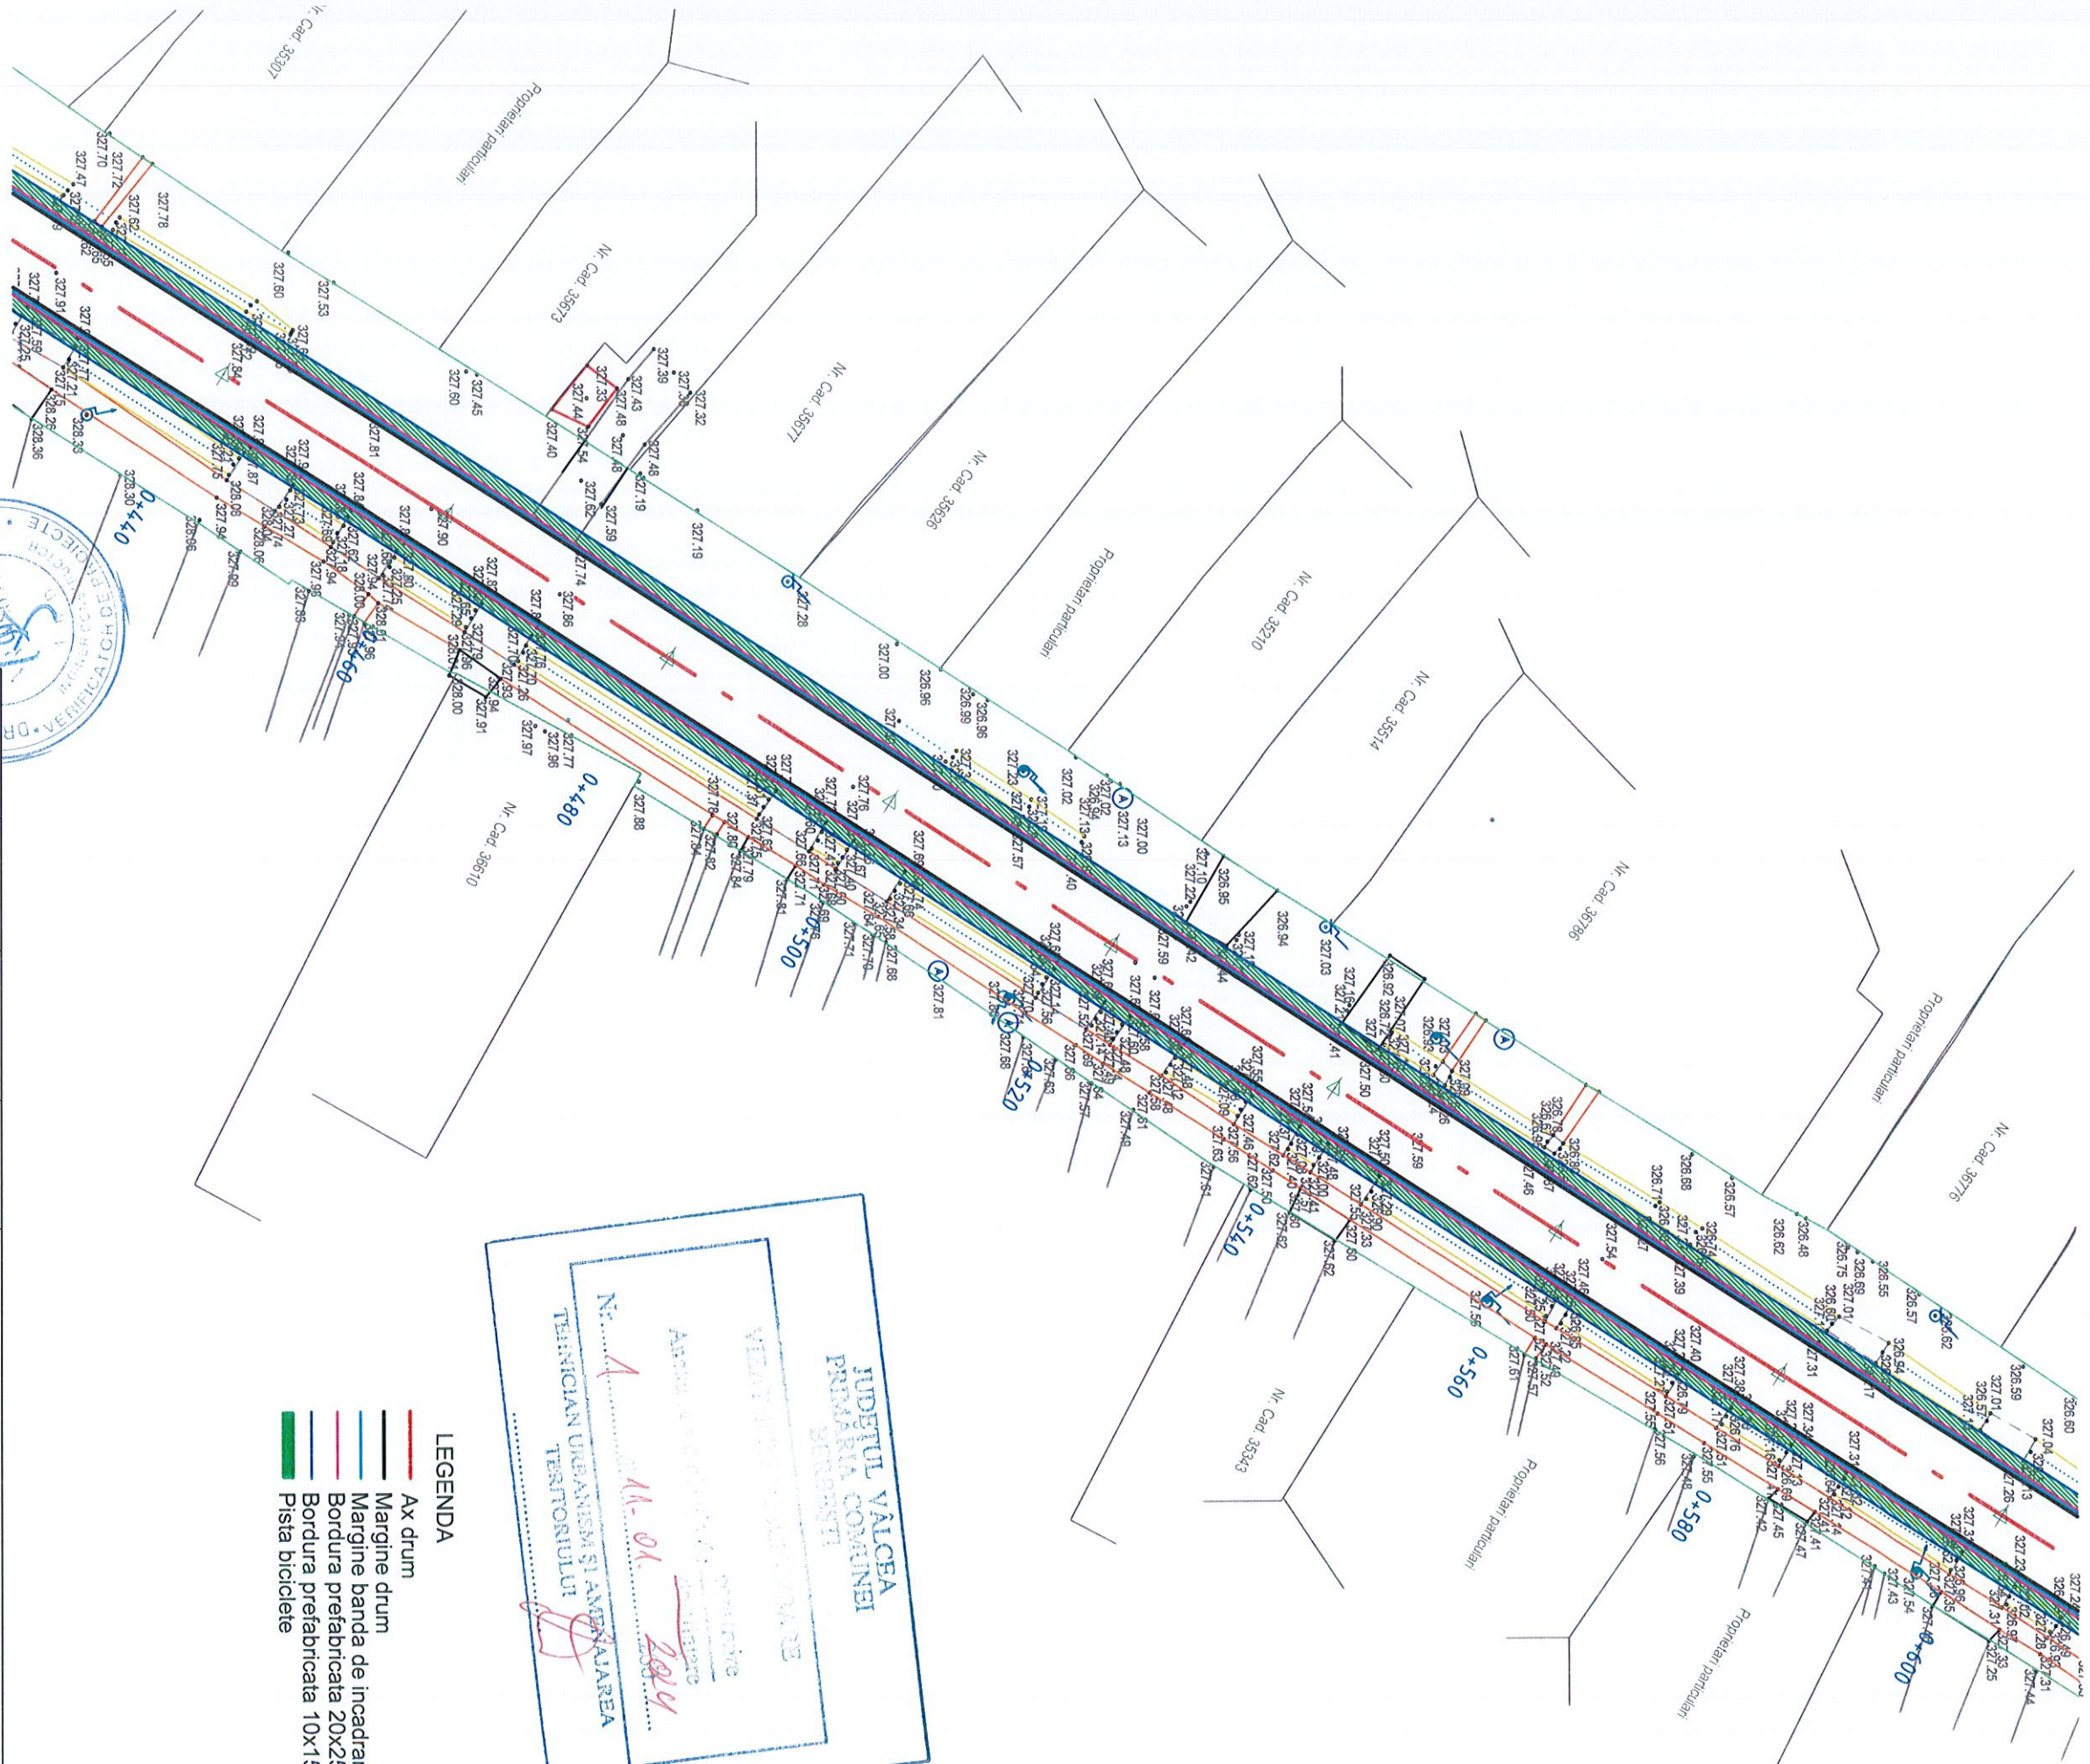


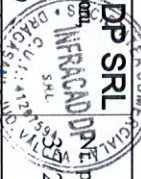


- LEGENDA
- Ax drum
  - Margine drum
  - Margine banda de incadrare
  - Bordura prefabricata 20x25
  - Bordura prefabricata 10x15
  - Pista biciclete

11.01.2024

TEHNICIAN URBANISM SI AMENAJAREA TERITORIULUI

JUDETUL VALCEA  
PRIMARIA COMUNEI  
BERBESTI






Verificator/ Expert	Nume	Semnatura	Cerinta	Referat/ Expertiza nr. /Data
<div><div><div><b>INFRACAD DP SRL</b> Com. Vlasesti, Sat Prichici Str. Dealului, nr.11, CUI: RO41207394 Nr. RC.: J387652019</div></div><div></div><div>proiect:</div></div>				
PROIECTAT	ing. Ciprian Ciurduc		Scara: 1:500	Beneficiar: <b>ORASUL BERBESTI, JUDETUL VALCEA</b>  Denumire proiect:  <b>Asigurarea infrastructurii pentru transportul verde - piste pentru biciclete in orasul Berbesti, judetul Valcea</b>
DESENAT	teh. Florin Dude		Faza: P.T.	
SEF PROIECT	ing. Ciprian Ciurduc			
Denumire plansa:  <b>Plan de situatie - DJ 605A</b>				Plansa nr.: <b>PS1-04</b>

DOMENIUL DE VERIFICARE: A4, B2, D  
CATEGORIA DE IMPORTANTA: C



PLAN DE SITUATIE  
scara 1:500

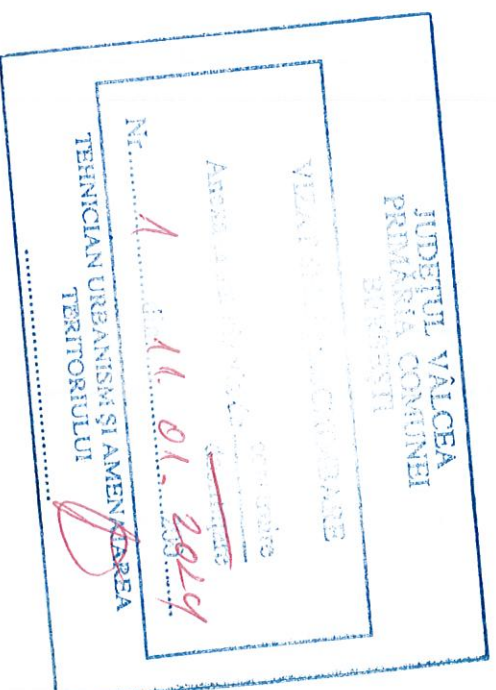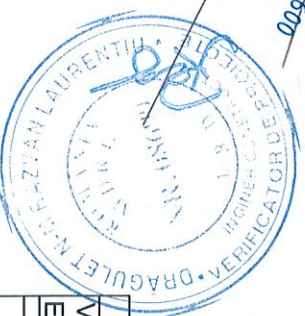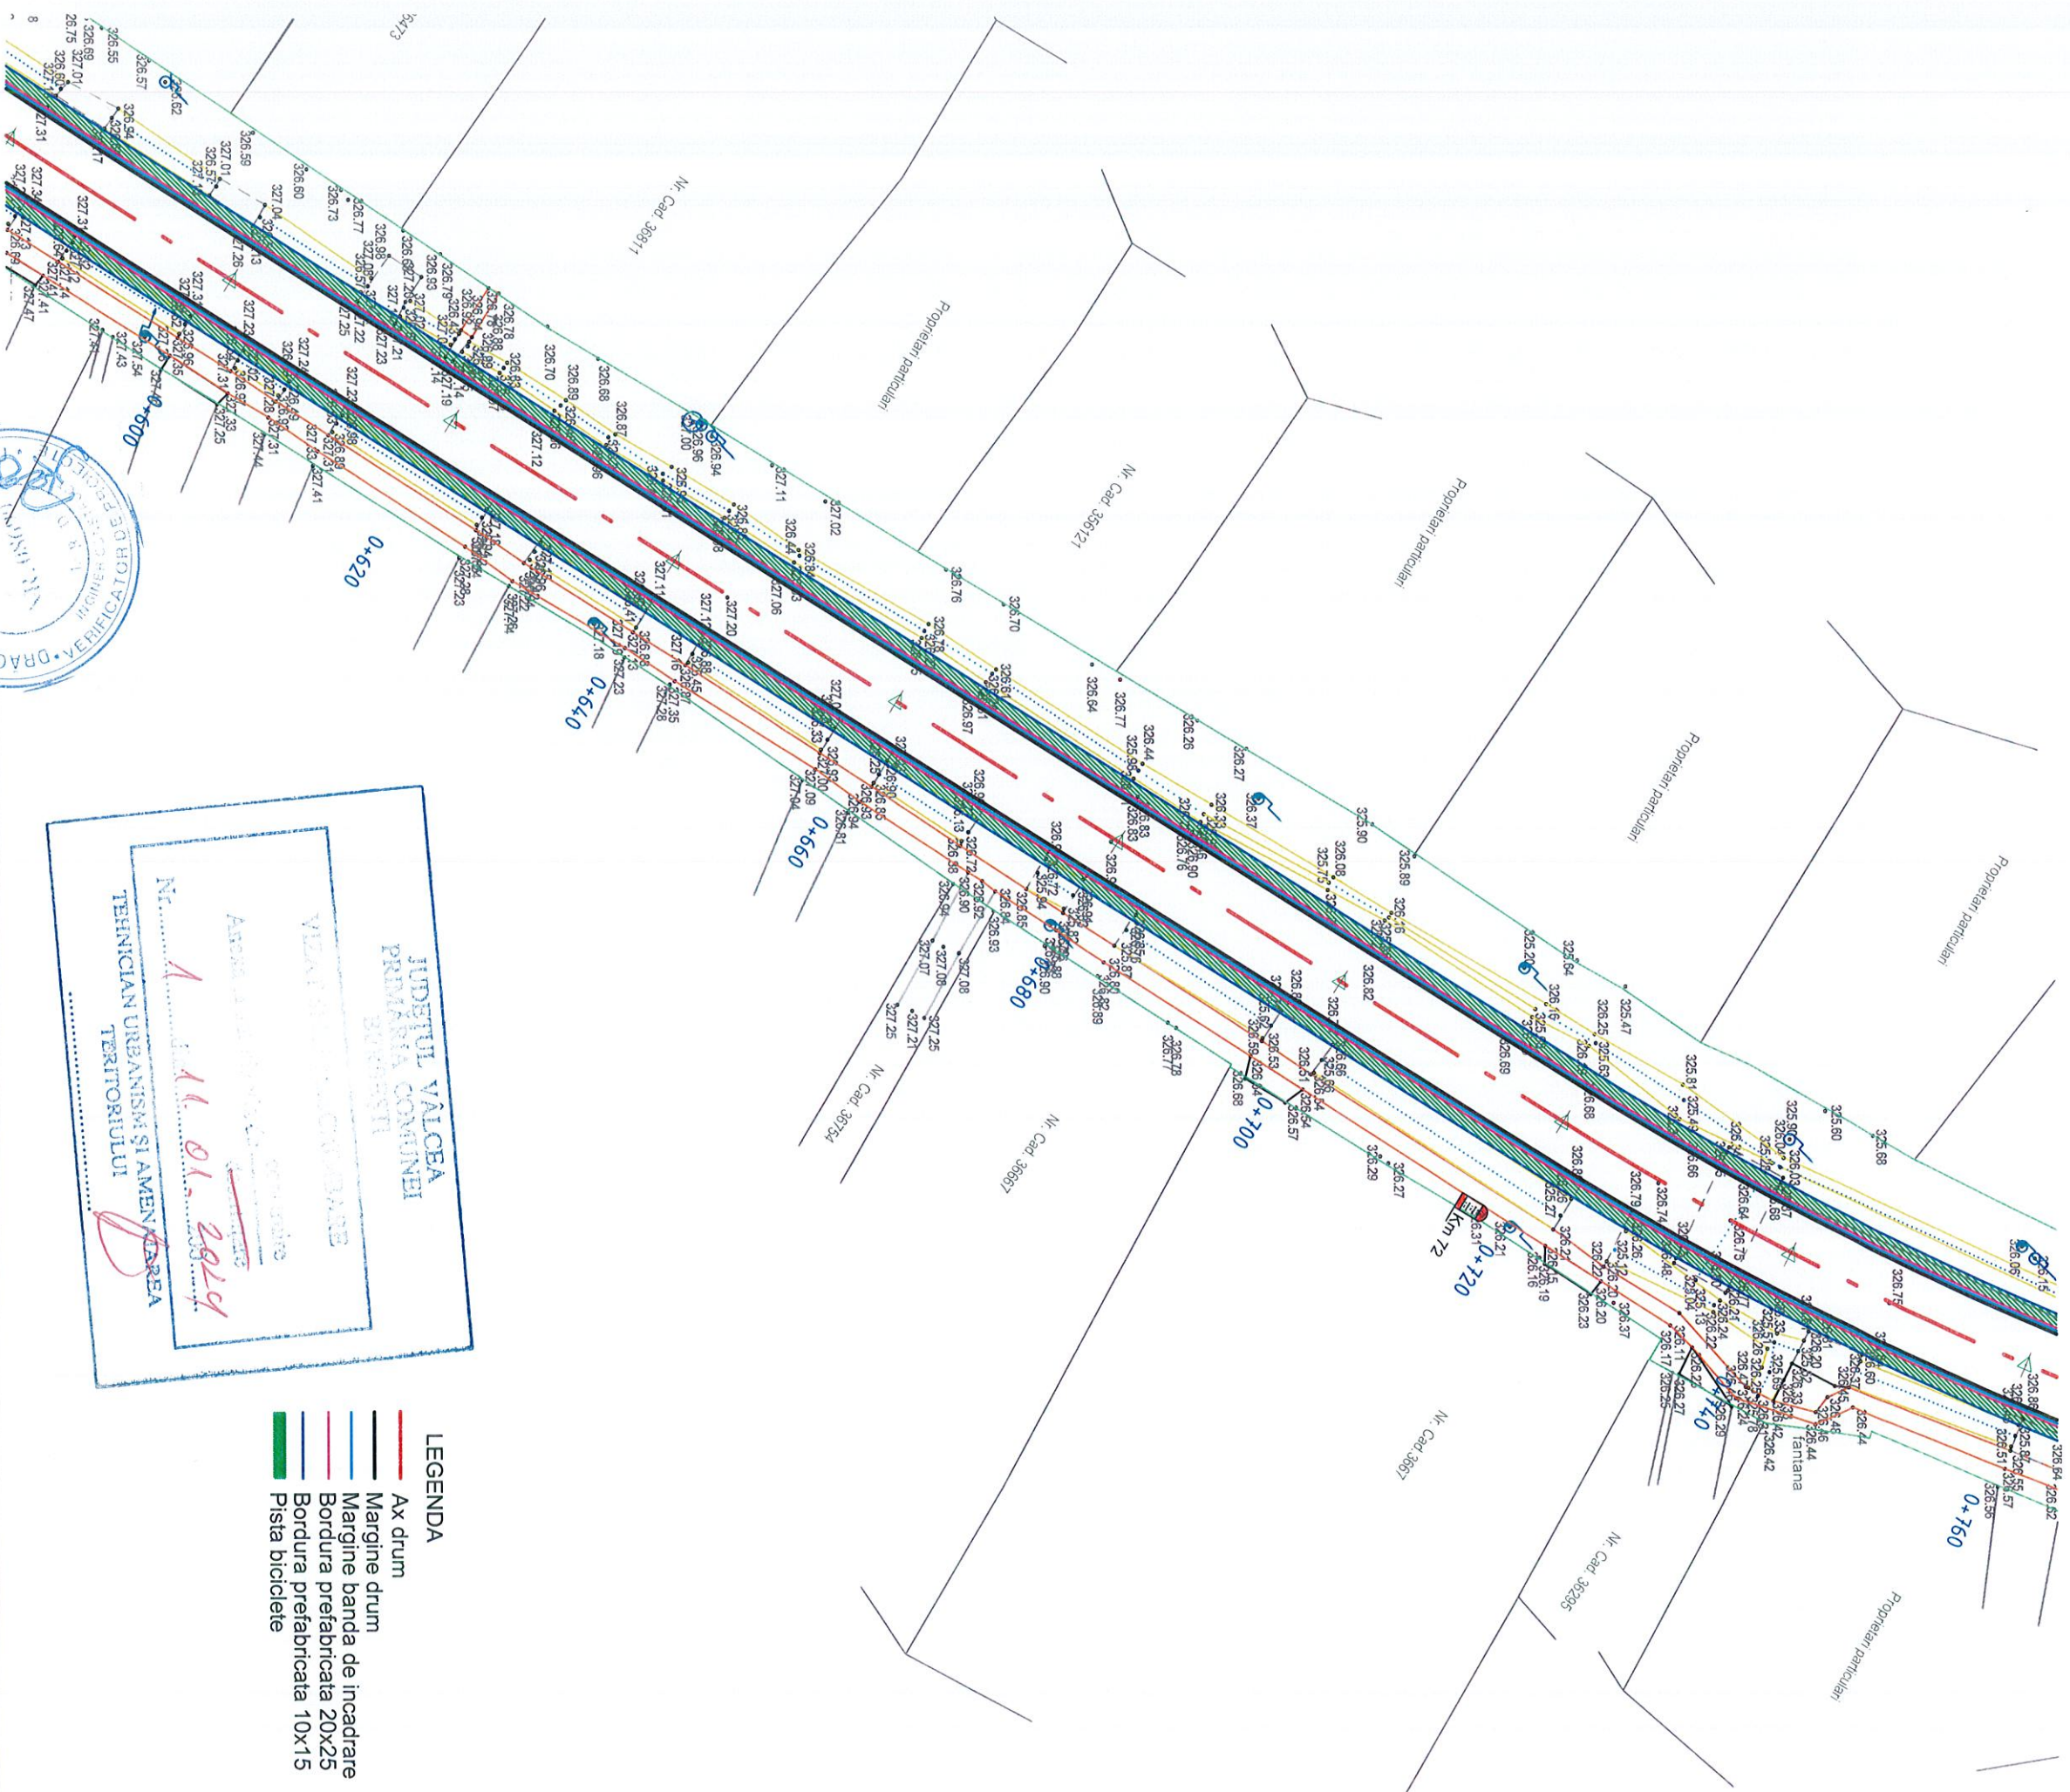

- LEGENDA
- Ax drum
  - Margine drum
  - Margine banda de incadrare
  - Bordura prefabricata 20x25
  - Bordura prefabricata 10x15
  - Pista biciclete

Verificator/ Expert	Nume	Semnatura	Cerinta	Referat/ Expertiza nr. /Data	
Ing. Ciprian Ciurduc	Ing. Ciprian Ciurduc				
DESENAT	teh. Florin Dude				
PROIECTAT	ing. Ciprian Ciurduc				
SEF PROIECT	ing. Ciprian Ciurduc				

Beneficiar:	ORASUL BERBESTI, JUDETUL VALCEA
Denumire proiect:	Asigurarea infrastructurii pentru transportul verde - piste pentru biciclete in orasul Berbesti, Judetului Valcea
Denumire plansa:	Plan de situatie - DJ 605A
PS1-05	


DOMENIUL DE VERIFICARE: A4, B2, D  
CATEGORIA DE IMPORTANTA: C

**INFRACAD DP SRL**  
Com. Vladesti, Str. Principala,  
Str. Dealului, nr. 11,  
CUI: RO41207394  
Nr. RC: 1387652018

Proiect: INFRACAD DP 37/2023  
Scara: 1:500  
Faza: P.T.




PLAN DE SITUATIE  
scara 1:500

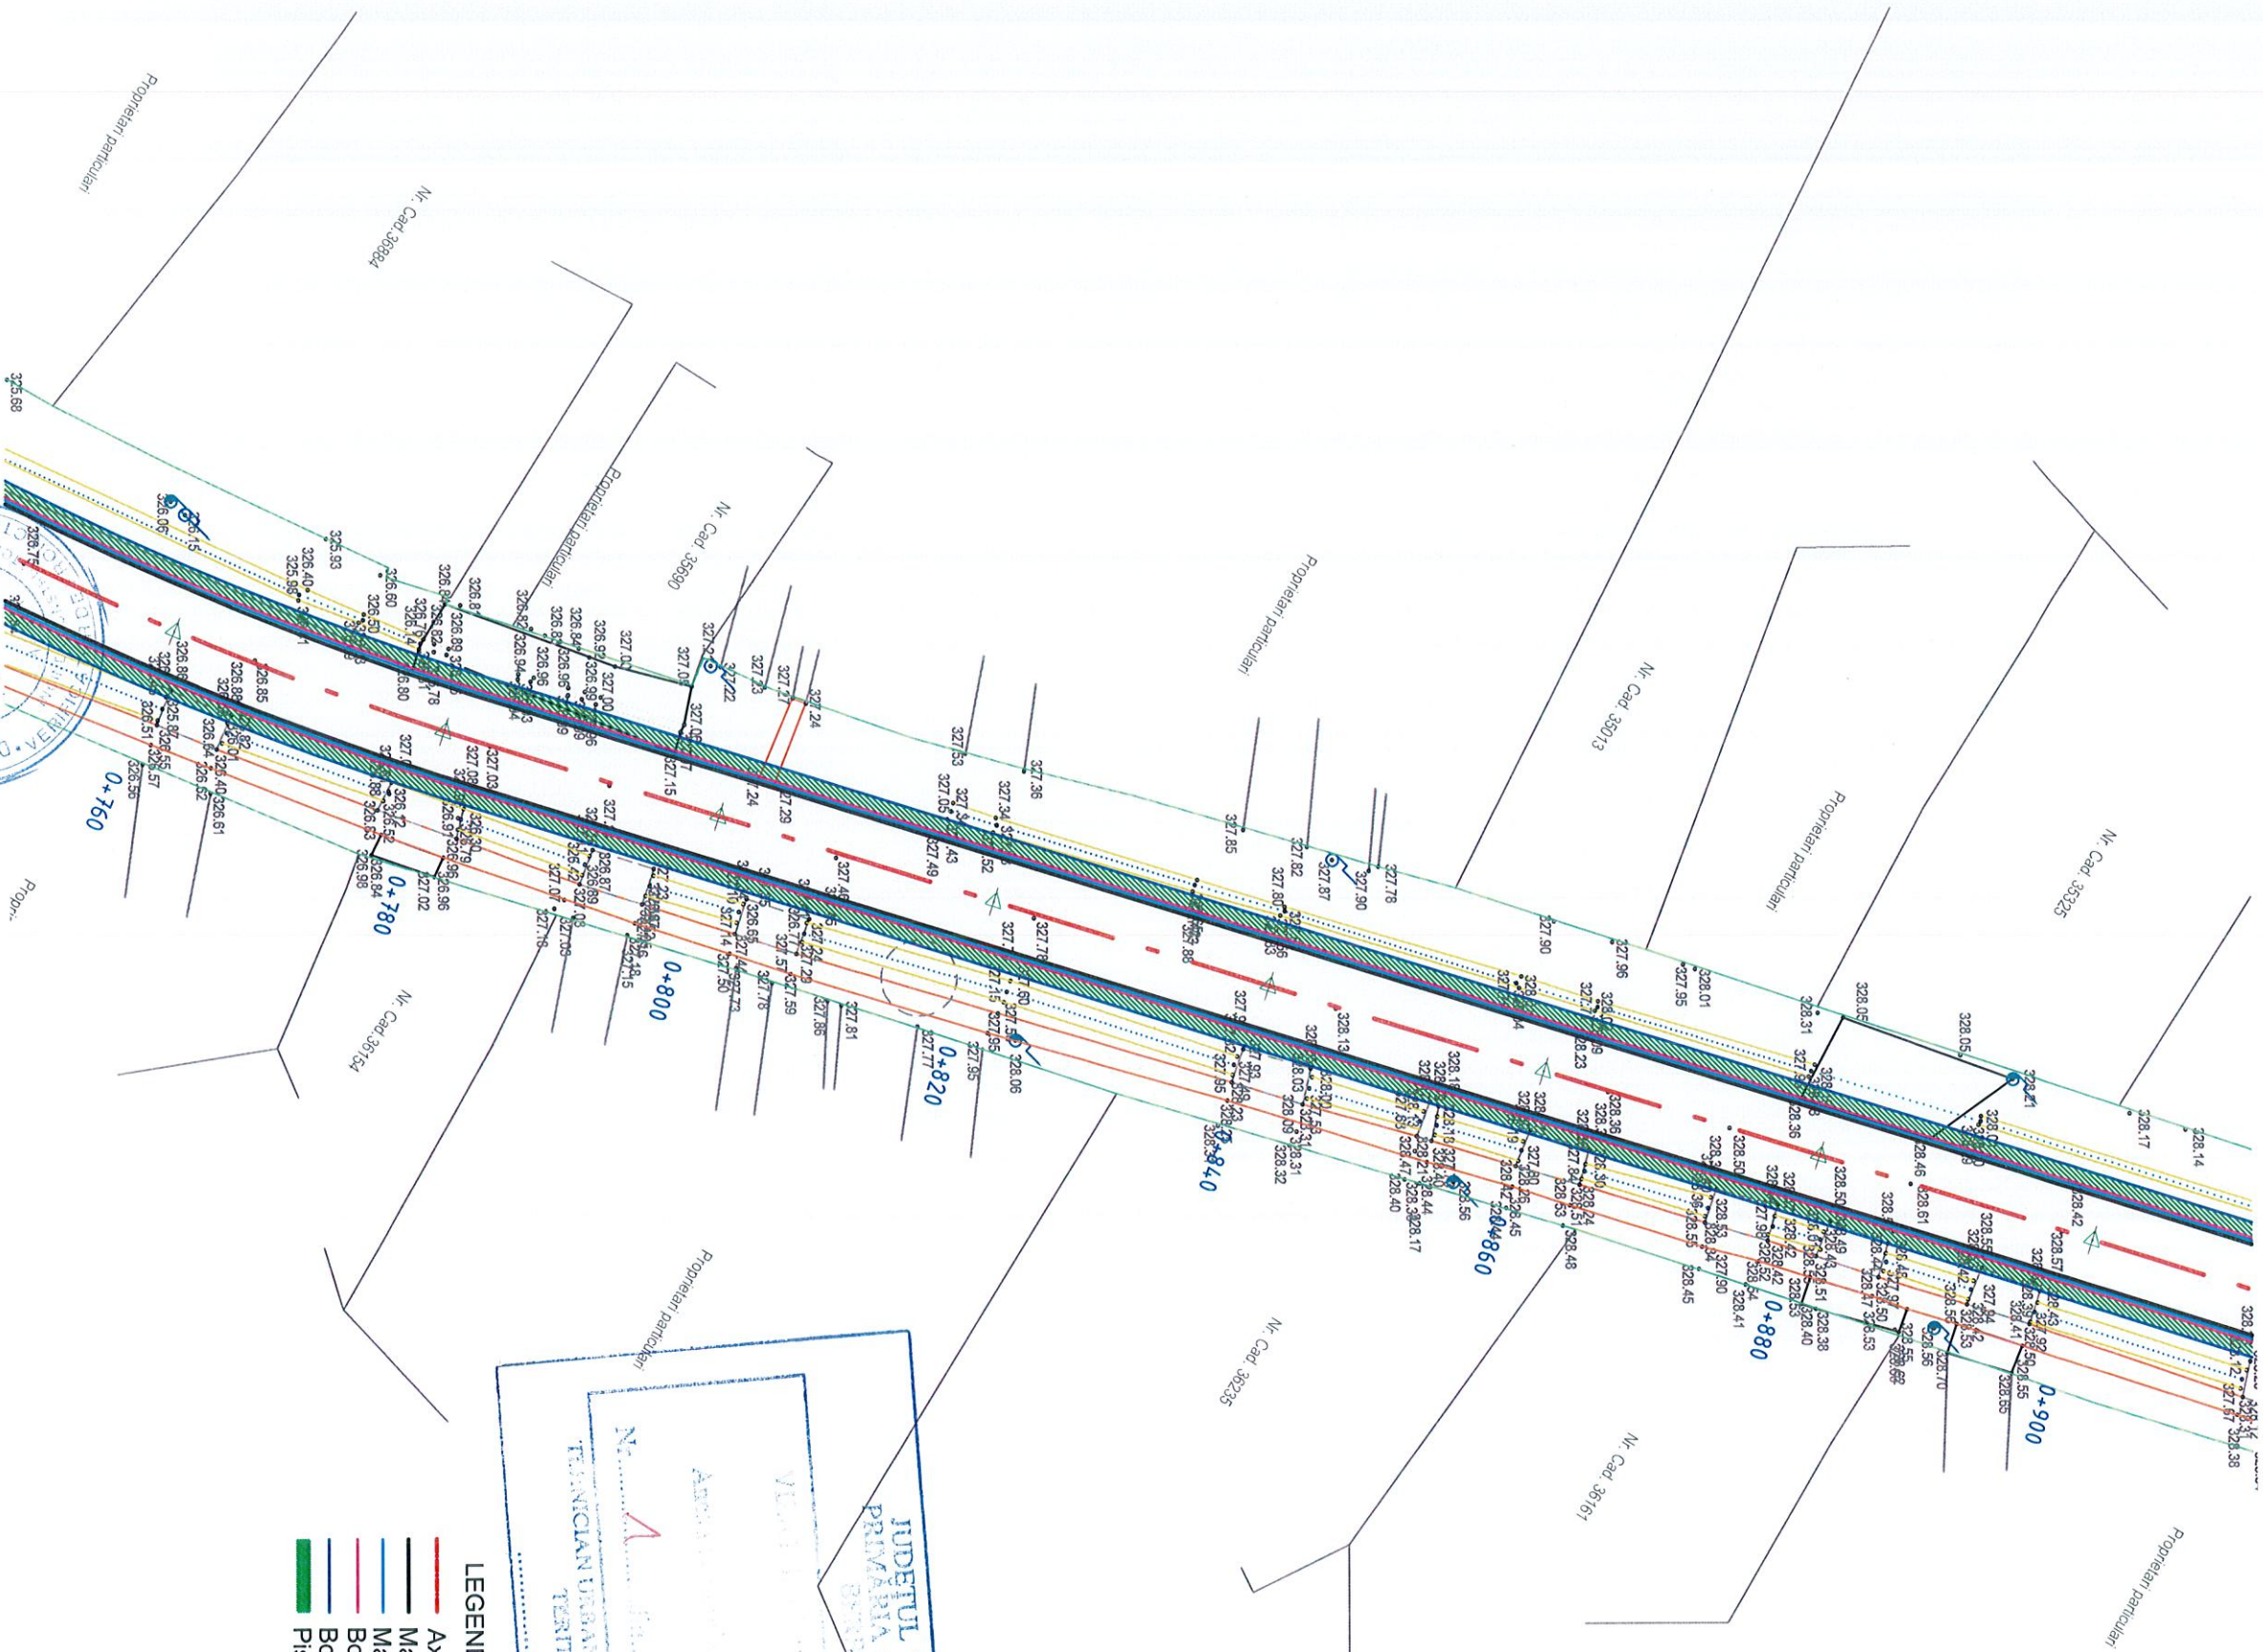

LEGENDA

- Ax drum
- Margine drum
- Margine banda de incadrare
- Bordura prefabricata 20x25
- Bordura prefabricata 10x15
- Pista biciclete

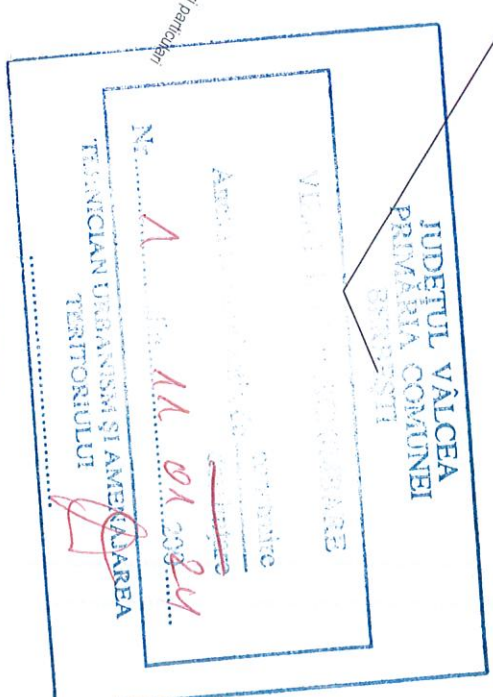

Verificator/ Expert	Nume	Semnatura	Cerinta	Referat/ Expertiza nr. /Data


<b>INFRACAD DP SRL</b> Com. Valcei, Str. Pionierilor, Nr. 11, CUI: RO41207394 Nr. RC: 1387652019	proiect: Denumire proiect: Asigurarea infrastructurii pentru transportul verde - piste pentru biciclete in orasul Berbesti, Judetul Valcea
---	---

PROIECTAT	ing. Ciprian Ciurduc	Scara:	1:500	Denumire plansa:	Plan de situatie - DJ 605A	Plansa nr:	PS1-06
DESENAT	teh. Florin Dude	Faza:	P.T.				
SEF PROIECT	ing. Ciprian Ciurduc						

DOMENIUL DE VERIFICARE: A4, B2, D  
CATEGORIA DE IMPORTANTA: C



PLAN DE SITUAȚIE  
scara 1:500

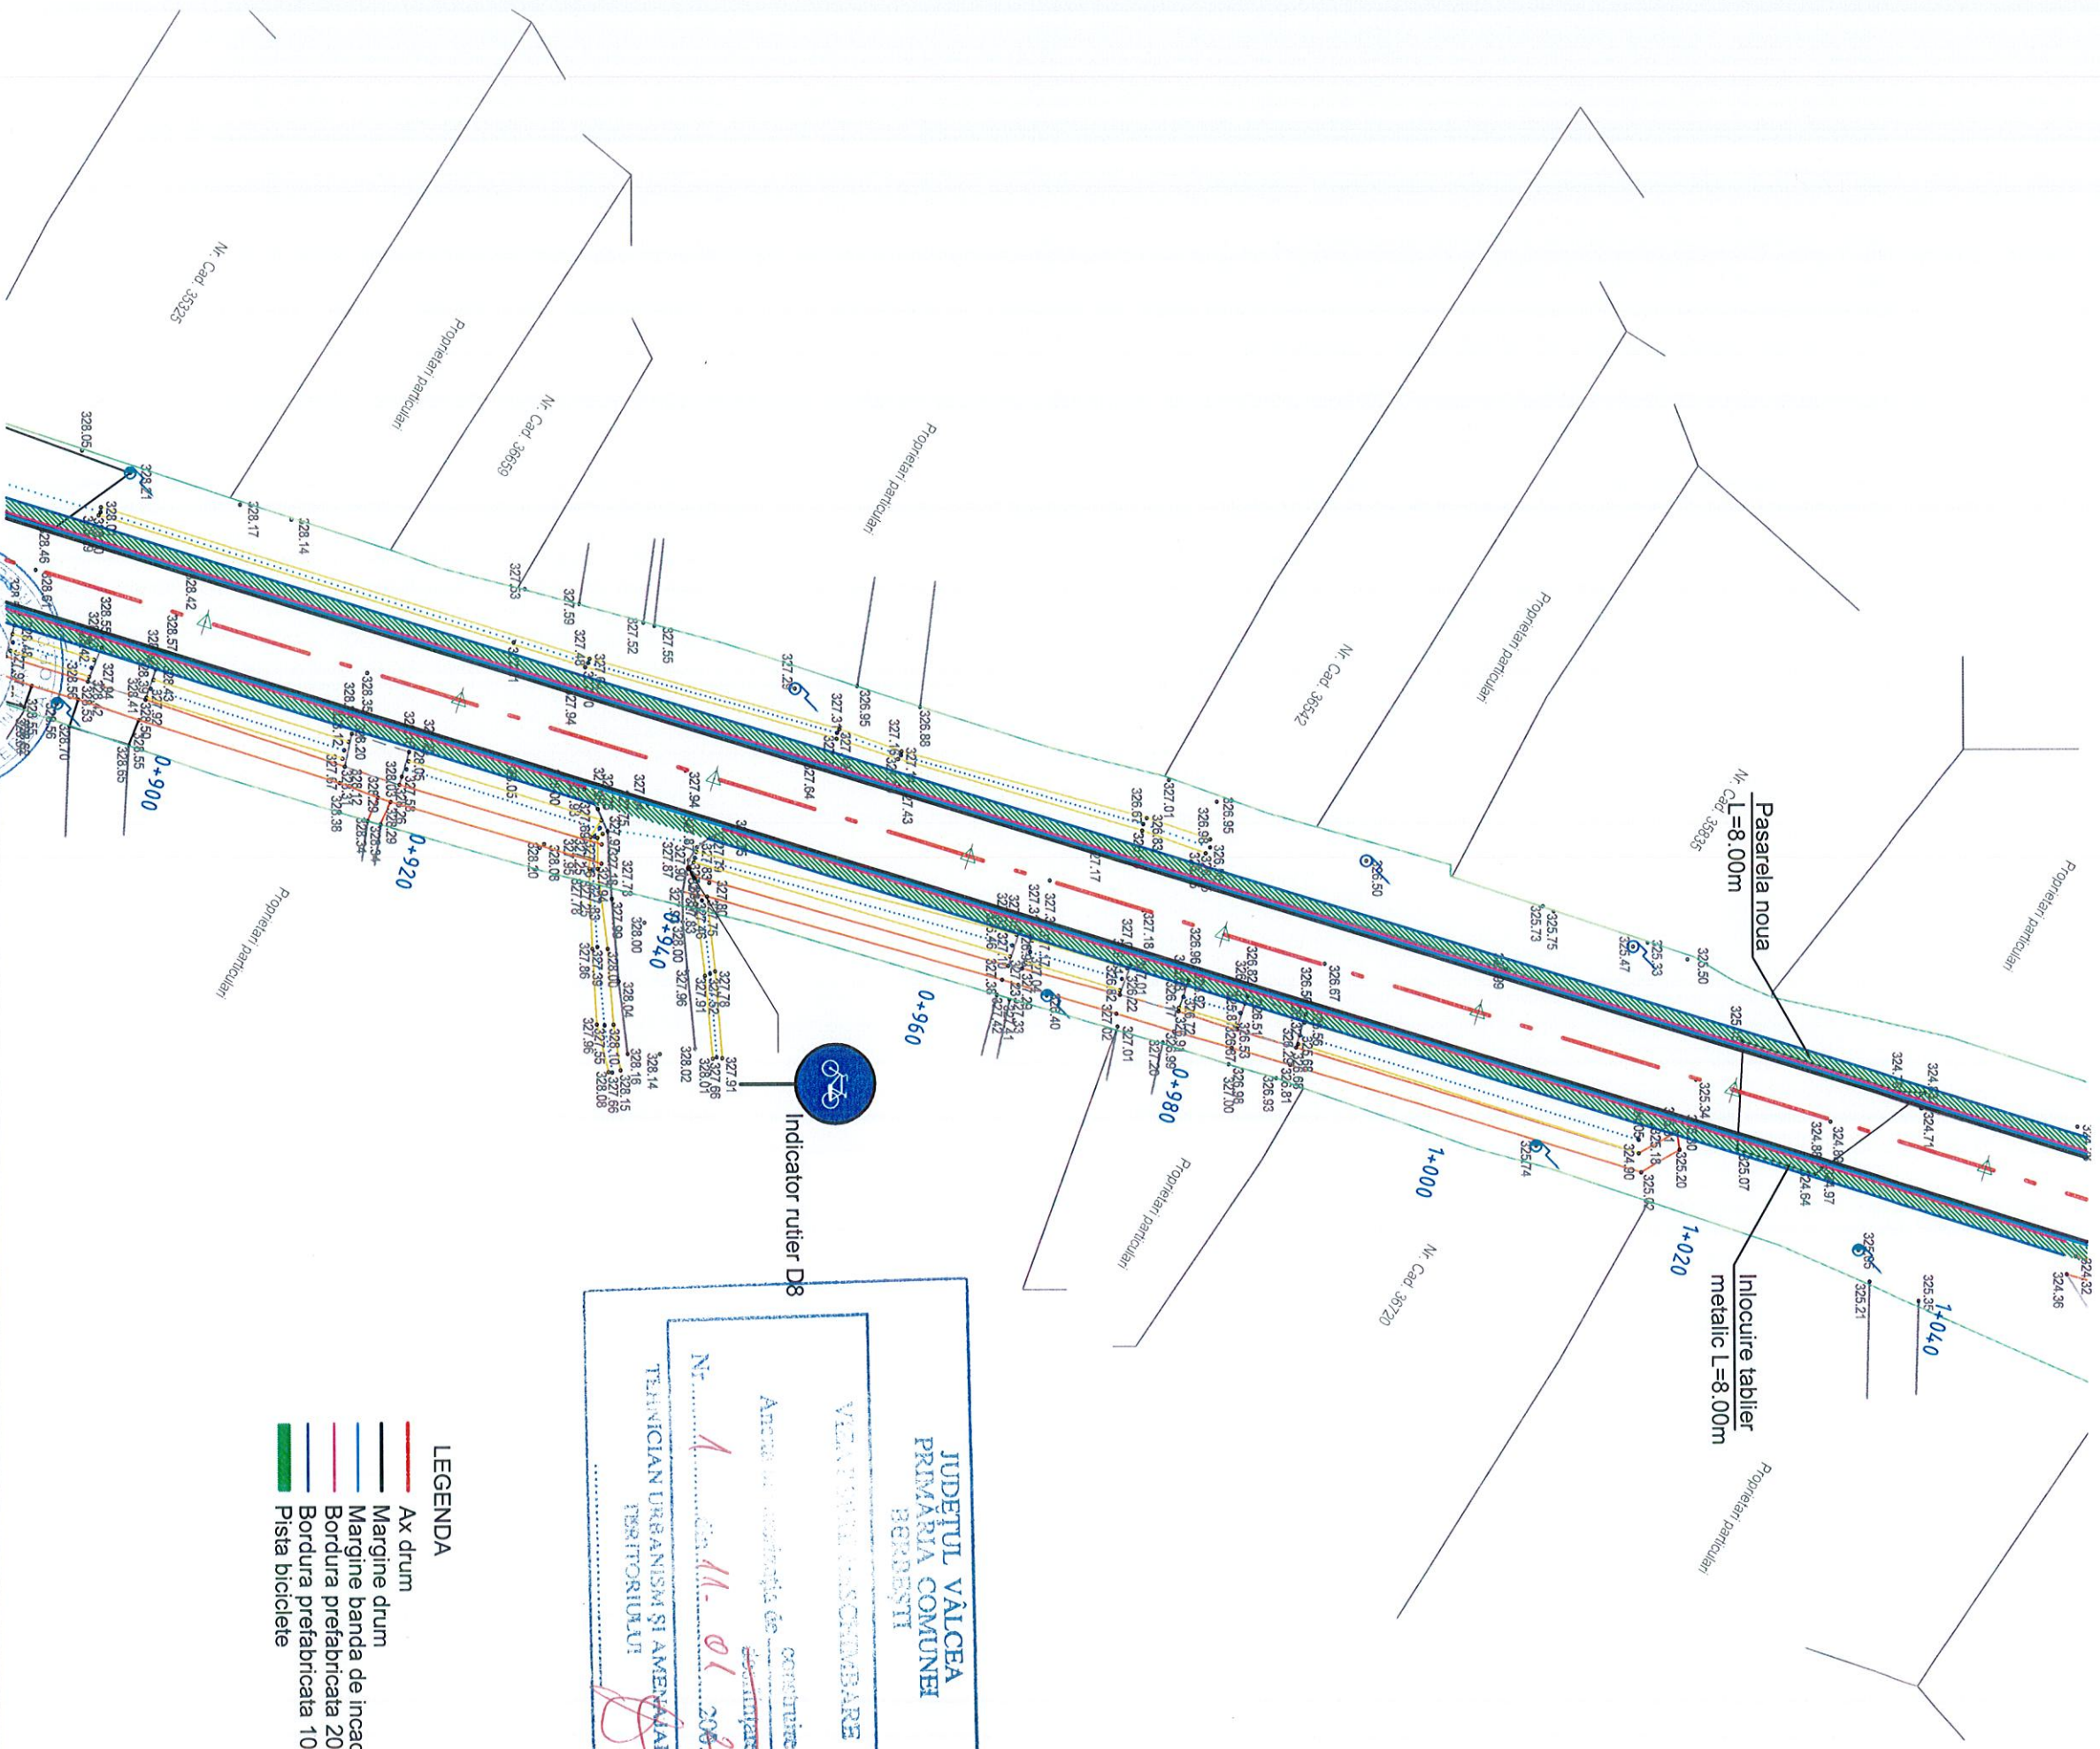

- LEGENDA
- Ax drum
  - Margine drum
  - Margine banda de incadrare
  - Bordura prefabricata 20x25
  - Bordura prefabricata 10x15
  - Pista biciclete

JUDEȚUL VÂLCEA  
PRIMĂRIA COMUNEI  
BERBESTI



Nr. 1 din 11.01.2024


TEHNICIAN URBANISM ȘI AMENAJAREA TERITORIULUI

Verificator/Expert	Nume	Semnatura	Cerinta	Referat/ Expertiza nr. /Data
<b>INFRACAD DP SRL</b> Com. Vadest, Sat Poporu, Str. Dealului, nr.11 CUI: RO41207594 Nr. RC: 138/65/2019				
Nr. proiect: 37/2023				
Scara: 1:500				
Faza: P.T.				
PROIECTAT	ing. Ciprian Ciurduc			Denumire planșa:
DESENAT	teh. Florin Dude			Plan de situatie - DJ 605A
SEF PROIECT	ing. Ciprian Ciurduc			Planșa nr: PS1-07

DOMENIUL DE VERIFICARE: A4, B2, D  
CATEGORIA DE IMPORTANTA: C



# PLAN DE SITUATIE scara 1:500

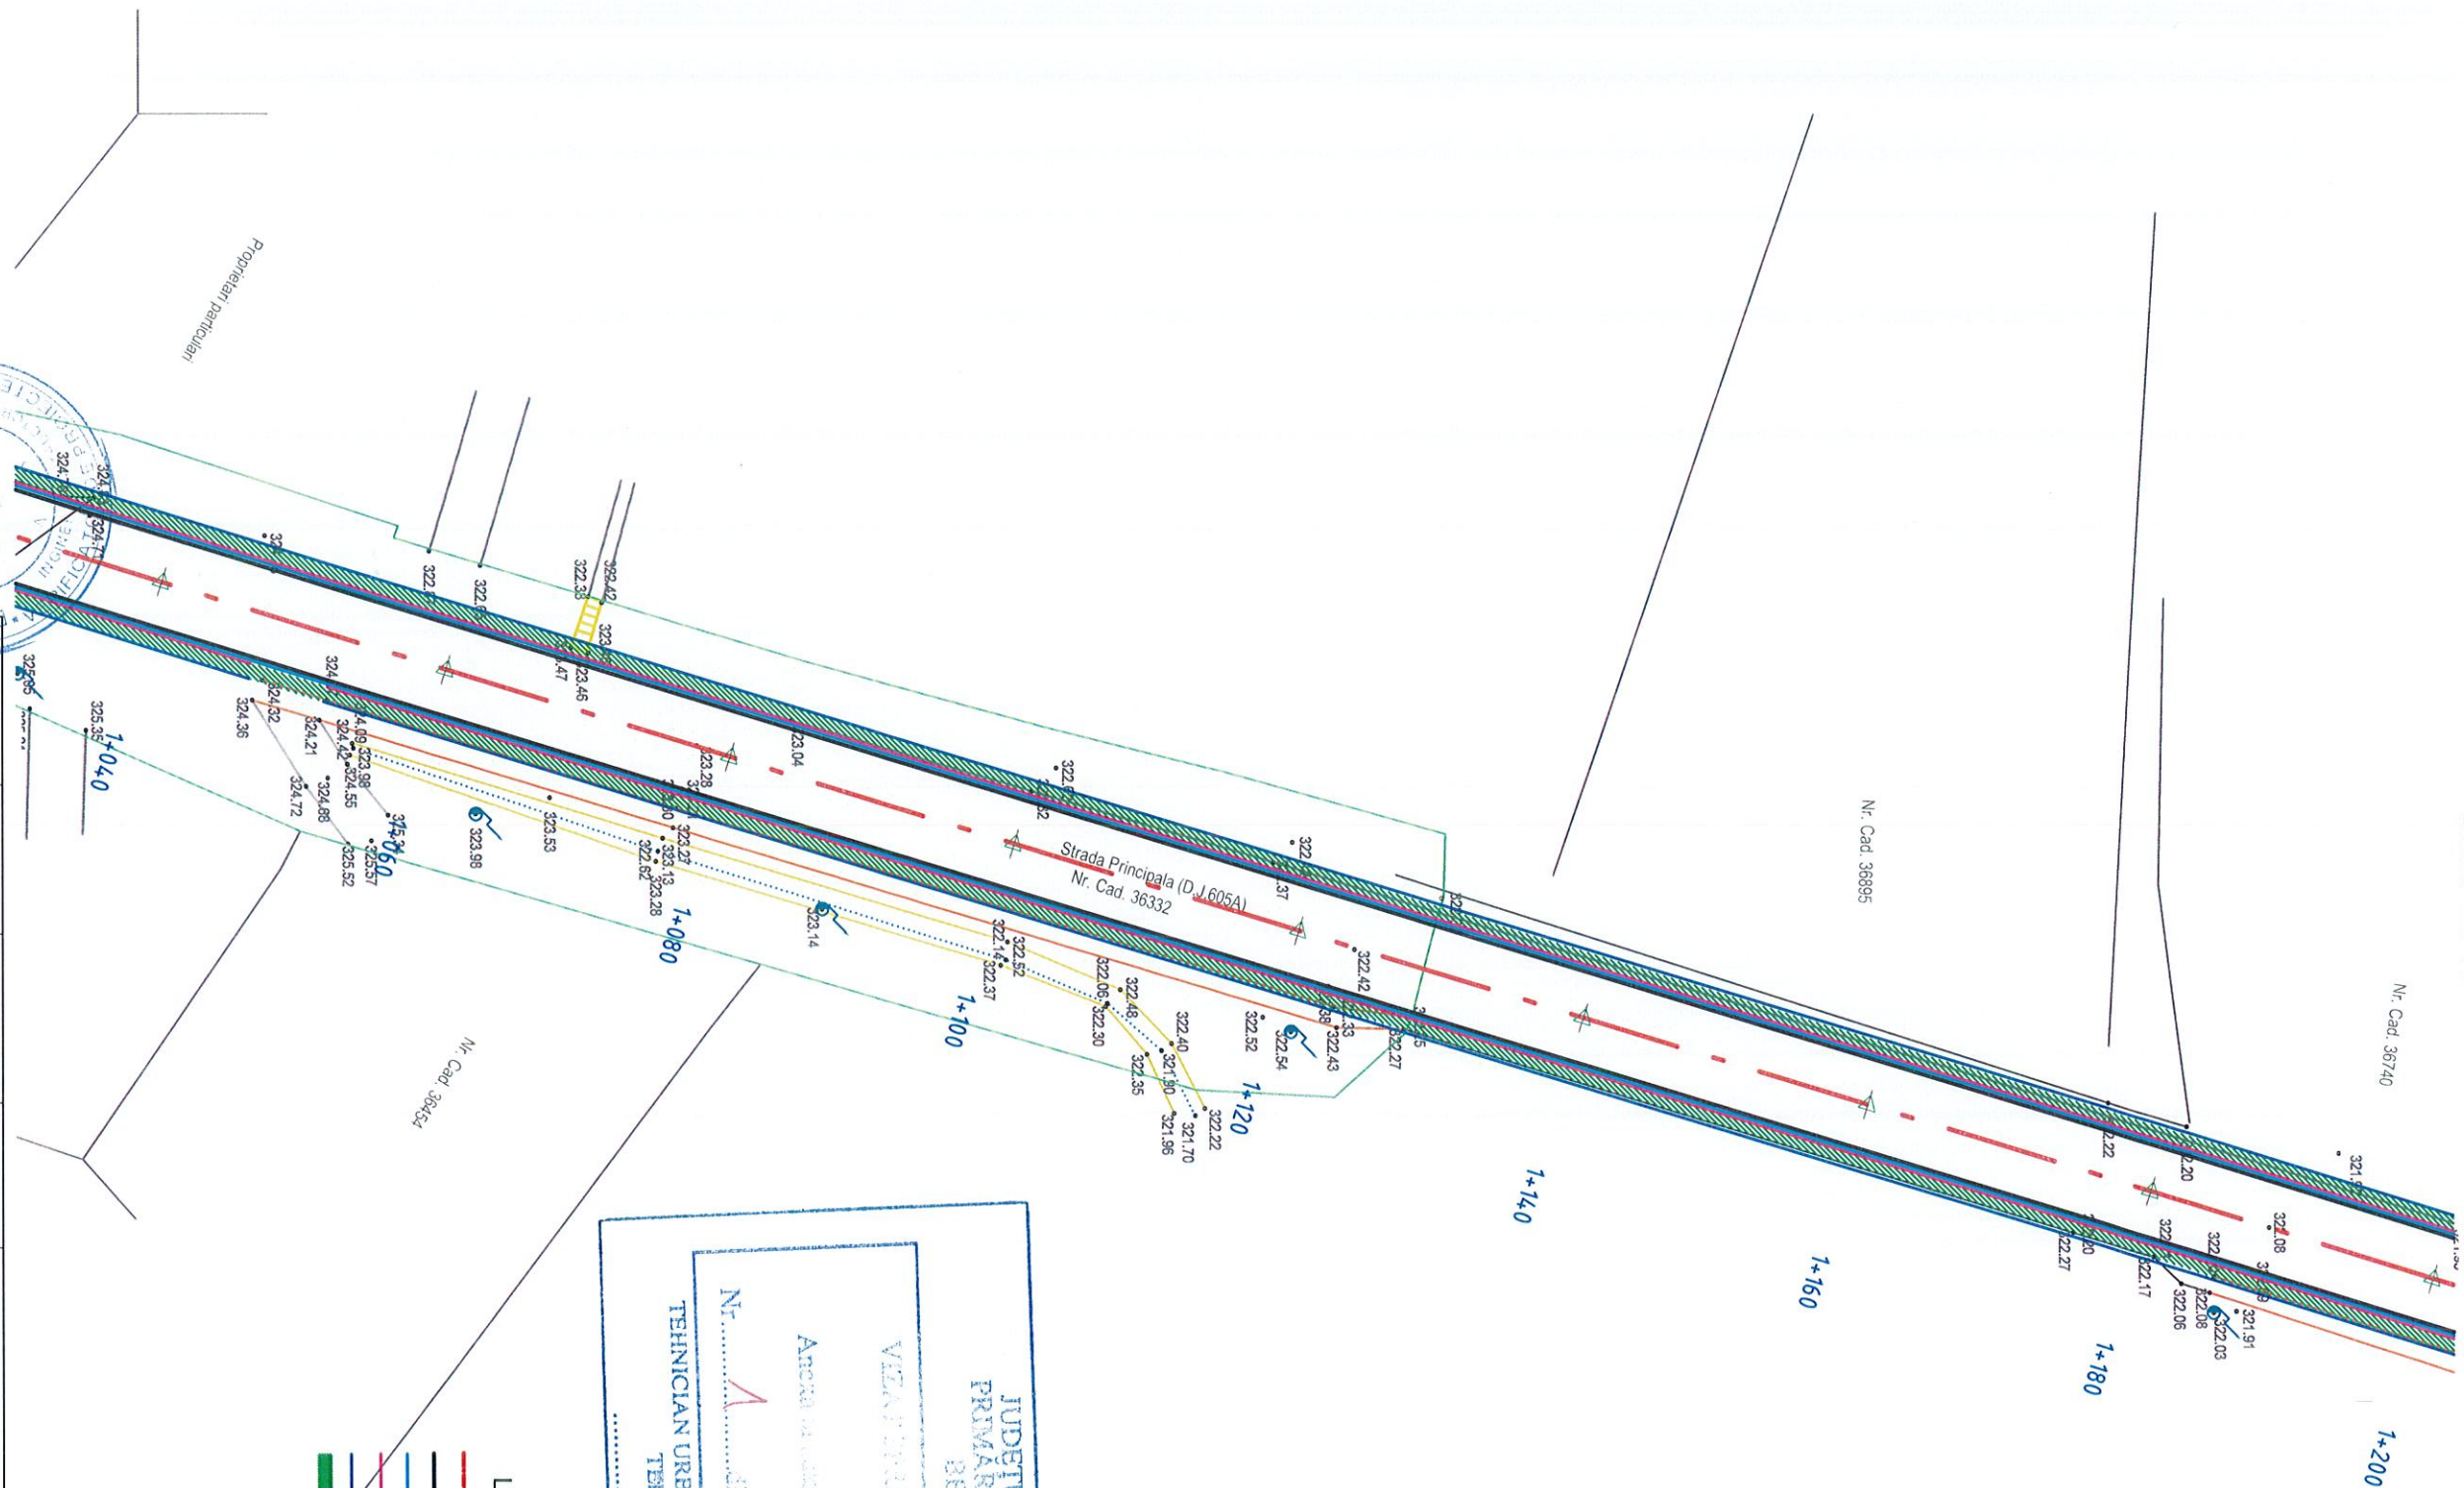

- LEGENDA**
- Ax drum
  - Margine drum
  - Margine banda de incadrare
  - Bordura prefabricata 20x25
  - Bordura prefabricata 10x15
  - Pista biciclete

JUDETUL VALCEA  
PRIMARIA COMUNEI  
BERBESTI




TEHNICIAN URBANISM SI AMENAJAREA  
TERITORIULUI

Verificator/ Expert	Nume	Semnatura	Cerinta	Referat/ Expertiza nr. /Data
<p><b>INFRACAD DP SRL</b> Com. Vladesti, Sat. Protopopii Str. Dealului, nr. 11, CUI: RO41207594 Nr. RC.: J38/652019</p>				
PROIECTAT	ing. Ciprian Ciurdac		Scara:	Denumire proiect: <b>ORASUL BERBESTI, JUDETUL VALCEA</b>
DESENAT	teh. Florin Dude		1:500	Denumire planşa: <b>Plan de situatie - DJ 605A</b>
SEF PROIECT	ing. Ciprian Ciurdac		P.T.	Planşa nr.: <b>PS1-08</b>

DOMENIUL DE VERIFICARE: A4, B2, D  
CATEGORIA DE IMPORTANTA: C






DOMENIUL DE VERIFICARE: A4, B2, D  
CATEGORIA DE IMPORTANTA: C



# PLAN DE SITUATIE

## scara 1:500

Indicator rutier D8

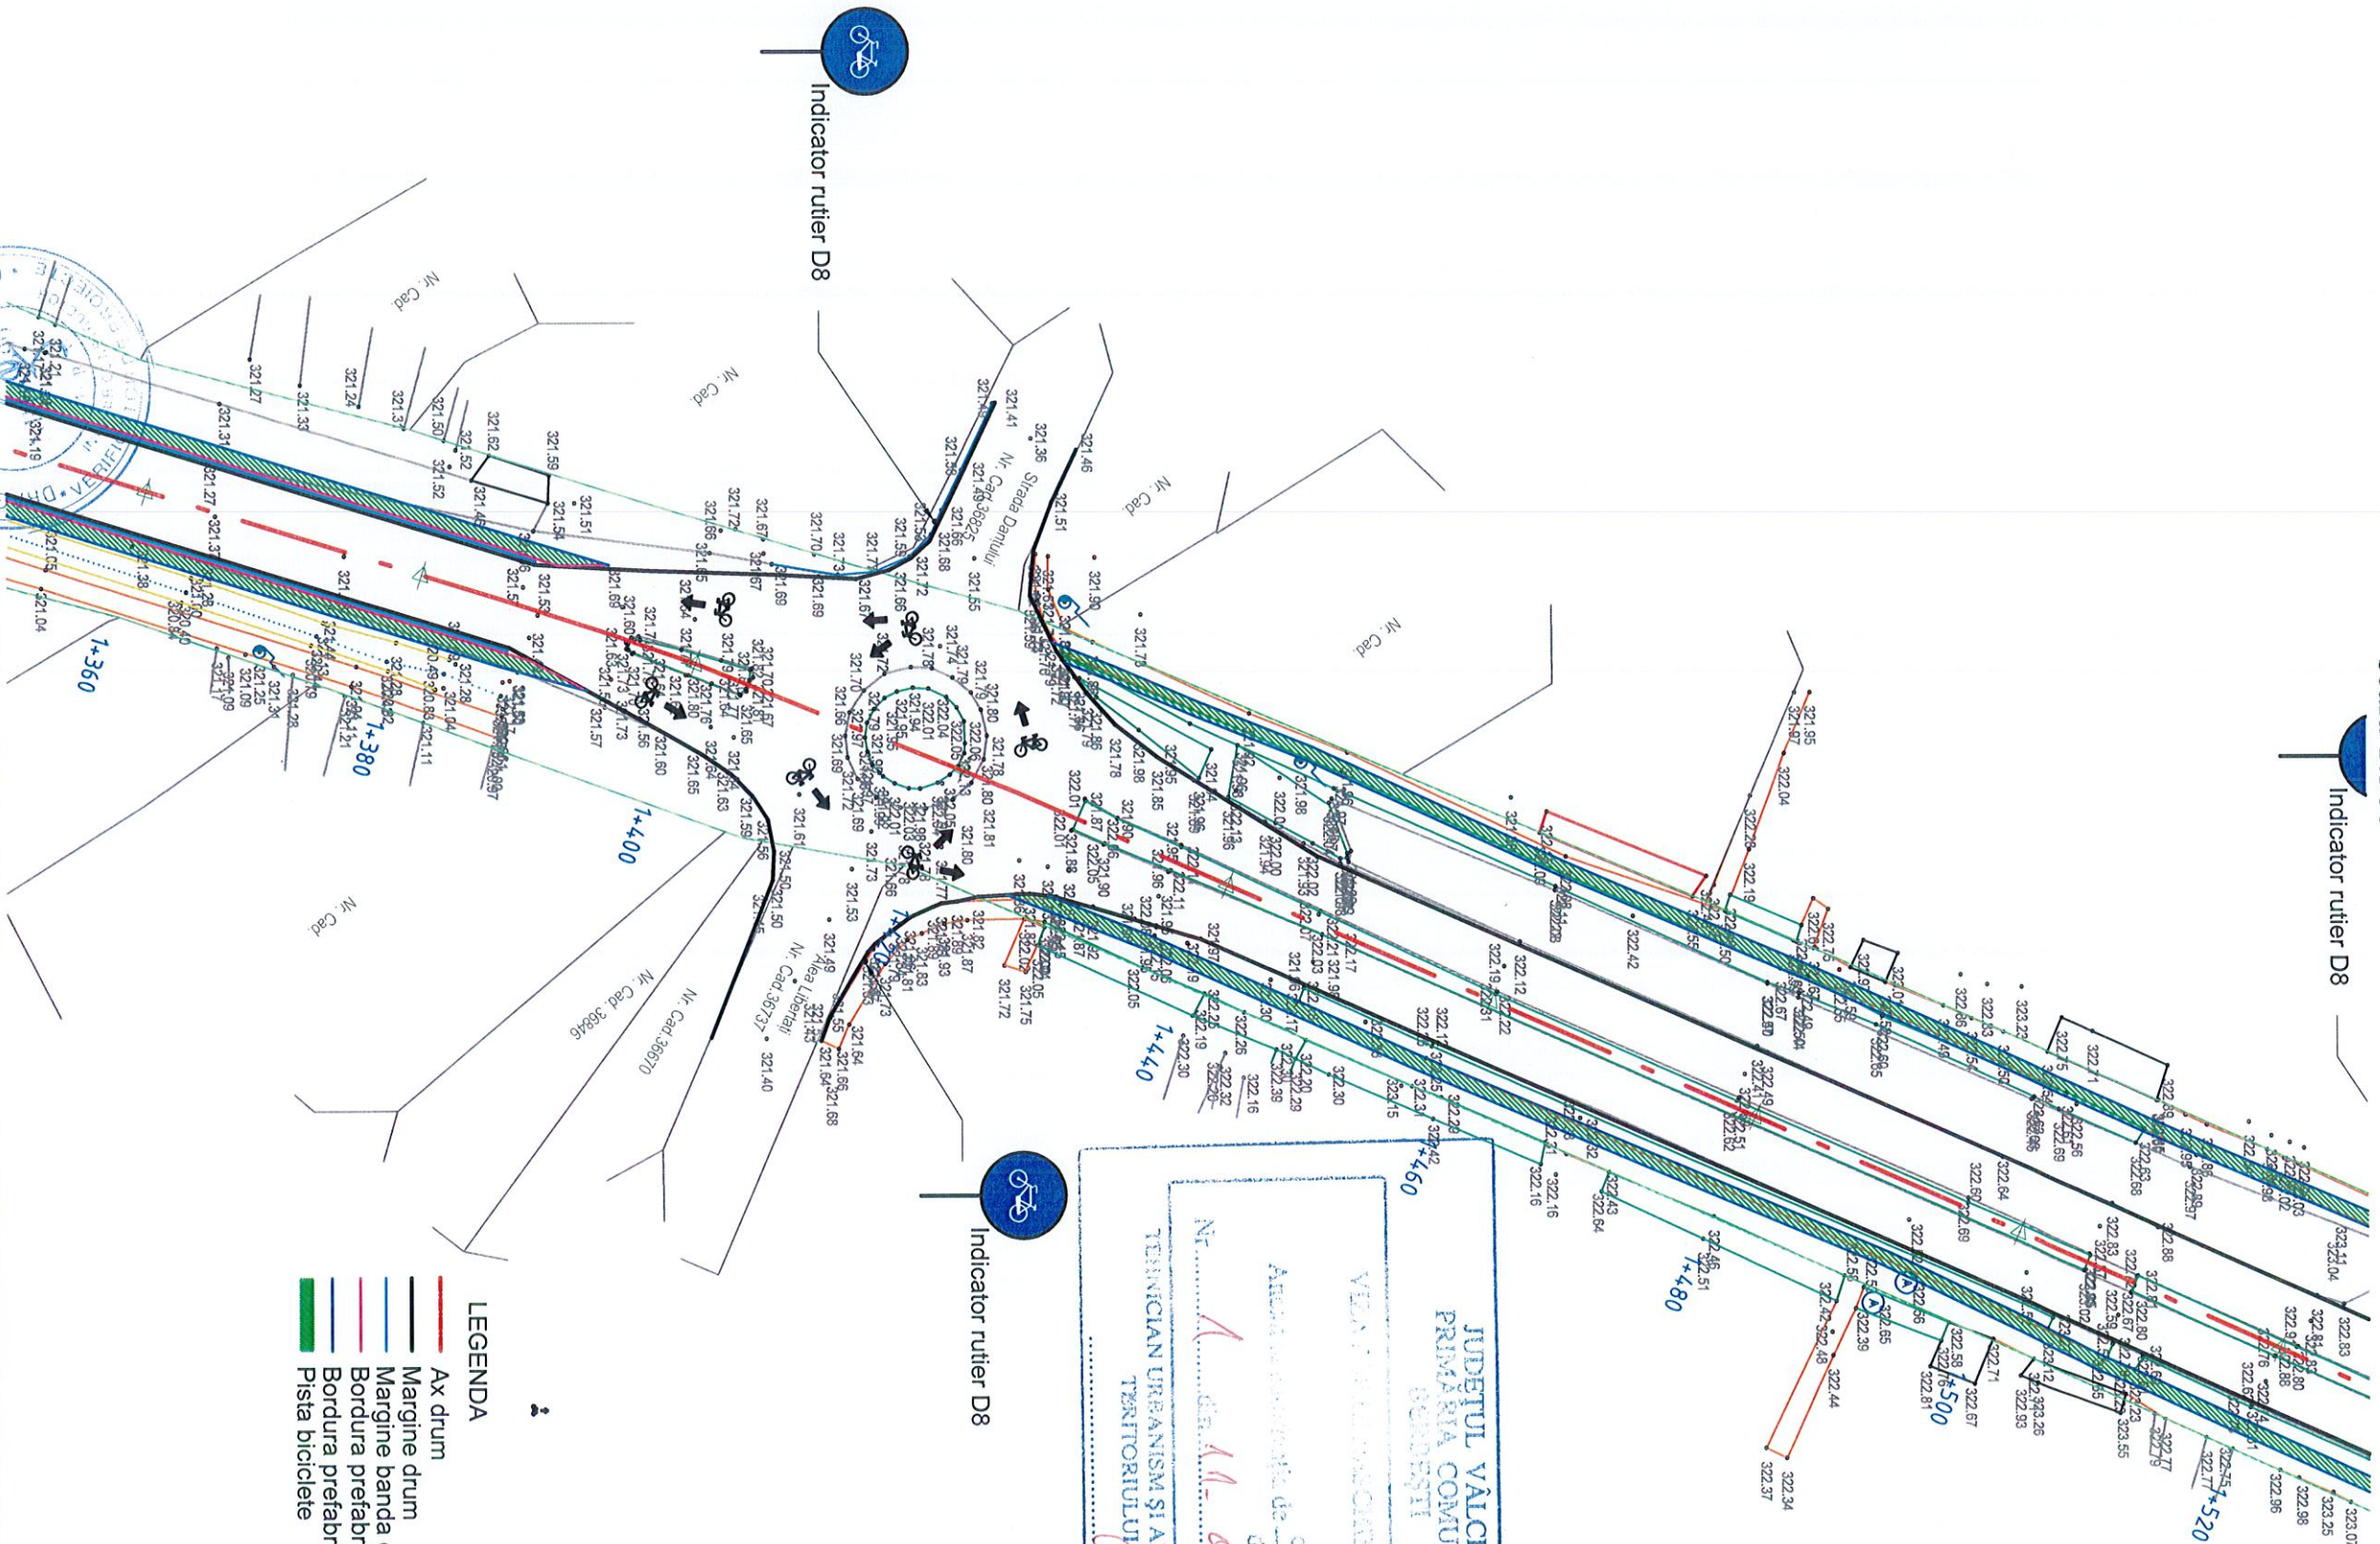

- LEGENDA**
- Ax drum
  - Margine drum
  - Margine banda de incadrare
  - Bordura prefabricata 20x25
  - Bordura prefabricata 10x15
  - Pista biciclete

JUDEȚUL VALCEA  
PRIMĂRIA COMUNEI  
BERBESTI



TEHNICIAN URBANISM SI AMENAJAREA  
TERITORIULUI

Verificator/ Expert	Nume	Semnatura	Cerinta	Referat/ Expertiza nr. /Data
Ing. Ciprian Ciurduc	Ing. Ciprian Ciurduc		Scara: 1:500	Denumire plansa: Plan de situatie - DJ 605A
DESENAT	teh. Florin Dude		Faza: P.T.	Plansa nr.: PS1-10
SEF PROIECT	ing. Ciprian Ciurduc			

DOMENIUL DE VERIFICARE: A4, B2, D  
CATEGORIA DE IMPORTANTA: C


**INFRACAD DP SRL**  
Com. Vladesti, Sat. Pripoti, Judetul Valcea  
Str. Dealului nr.11, 3712023  
CUI: RO41207594  
Nr. RC: 3387652019

**Beneficiar: ORASUL BERBESTI, JUDEȚUL VALCEA**

**Denumire proiect: Asigurarea infrastructurii pentru transportul verde - piste pentru biciclete in orasul Berbesti, judetul Valcea**




scara 1:500

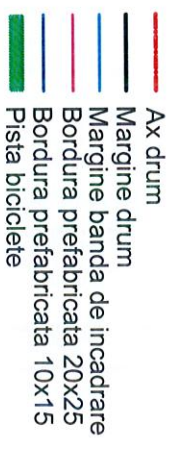




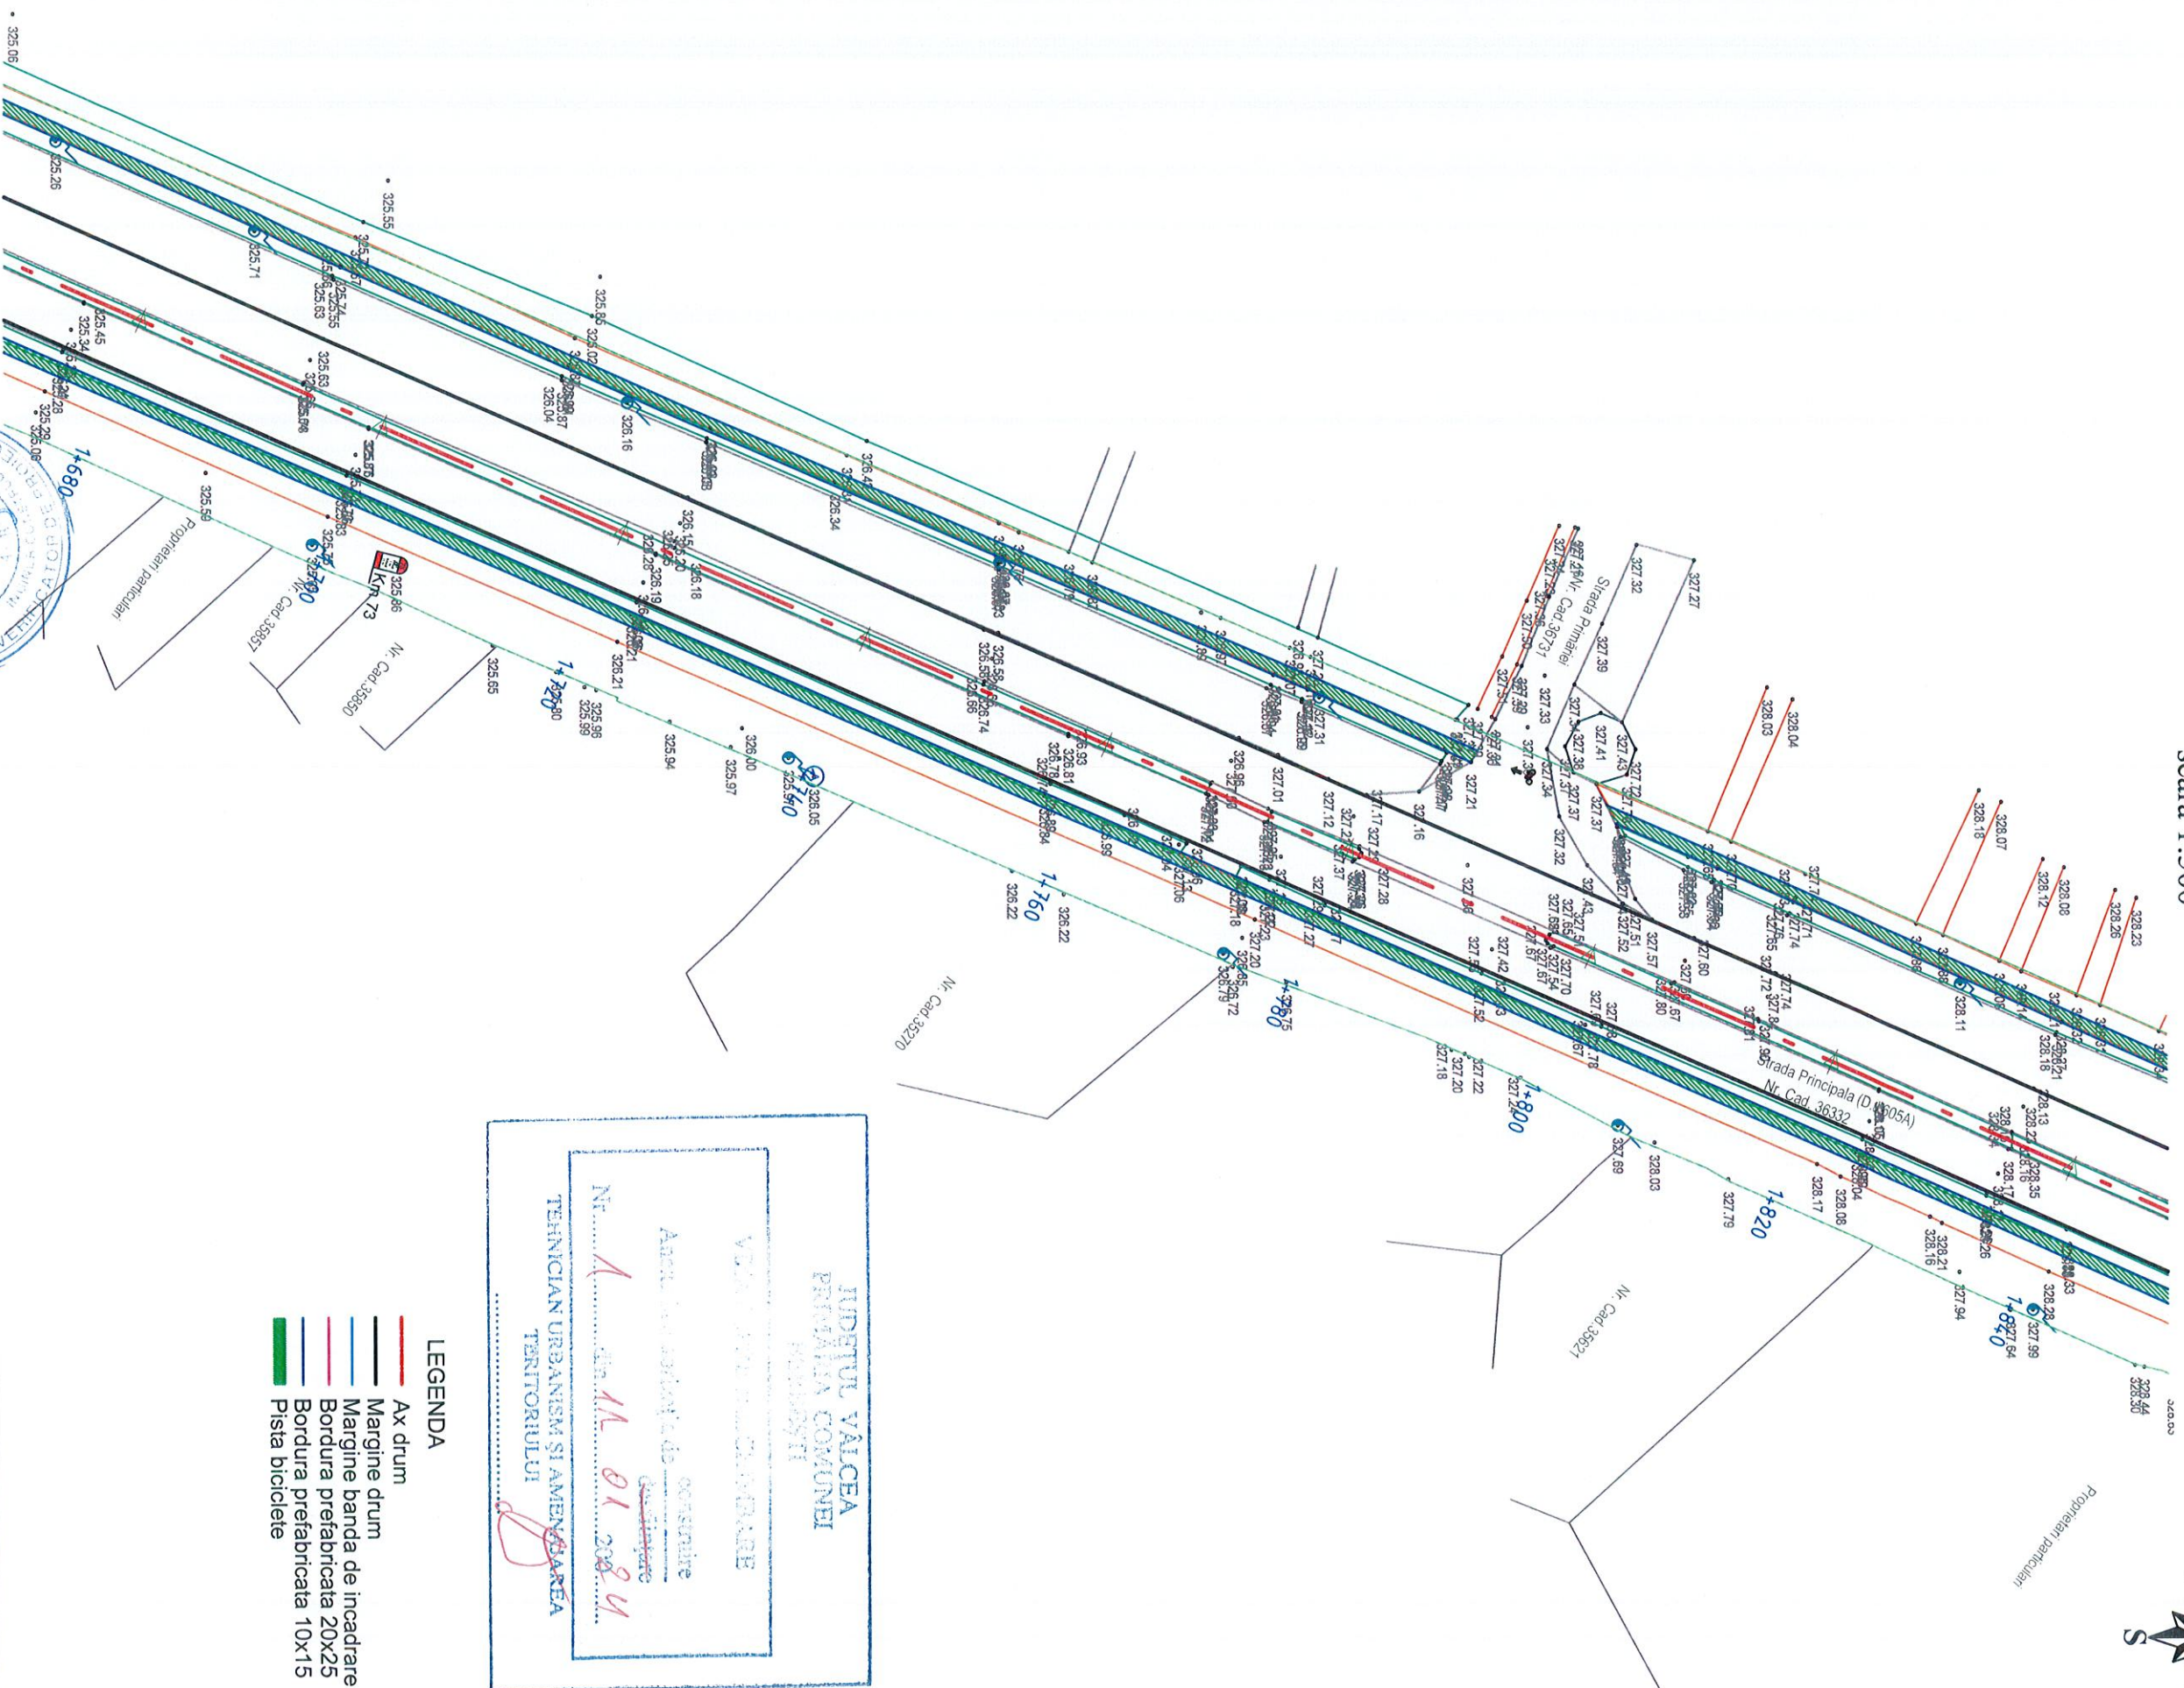
DOMENIUL DE VERIFICARE: A4, B2, D  
CATEGORIA DE IMPORTANTA: C



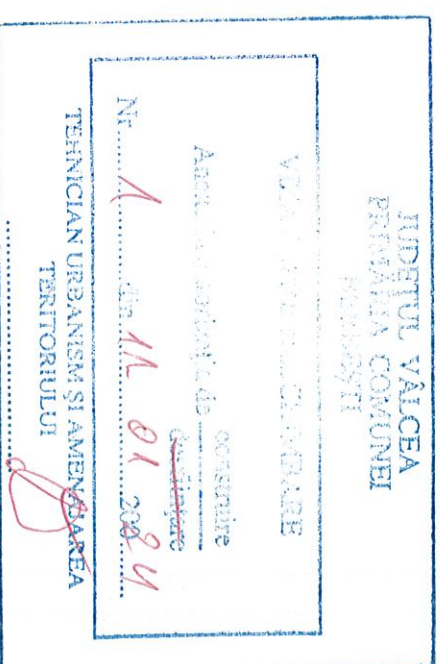



scara 1:500



-  Ax drum
-  Margine drum
-  Margine banda de incadrare
-  Bordura prefabricata 20x25
-  Bordura prefabricata 10x15
-  Pista biciclete

 


Verificator/ Expert:	Nume	Semnatura	Cerinta	Referat/ Expertiza nr. /Data
				
PROIECTAT	ing. Ciprian Ciurduc		Scara: 1:500	Beneficiar: ORASUL BERBESTI, JUDETUL VALCEA
DESENAT	teh. Florin Dude		Faza: P.T.	Denumire proiect: Asigurarea infrastructurii pentru transportul verde - piste pentru biciclete in orasul Berbesti, judetul Valcea
SEF PROIECT	ing. Ciprian Ciurduc			Denumire plansa: Plan de situatie - DJ 605A
				Planşa nr PS1-12

DOMENIUL DE VERIFICARE: A4, B2, D  
CATEGORIA DE IMPORTANTA: C



PLAN DE SITUATIE  
scara 1:500

Indicator rutier D8

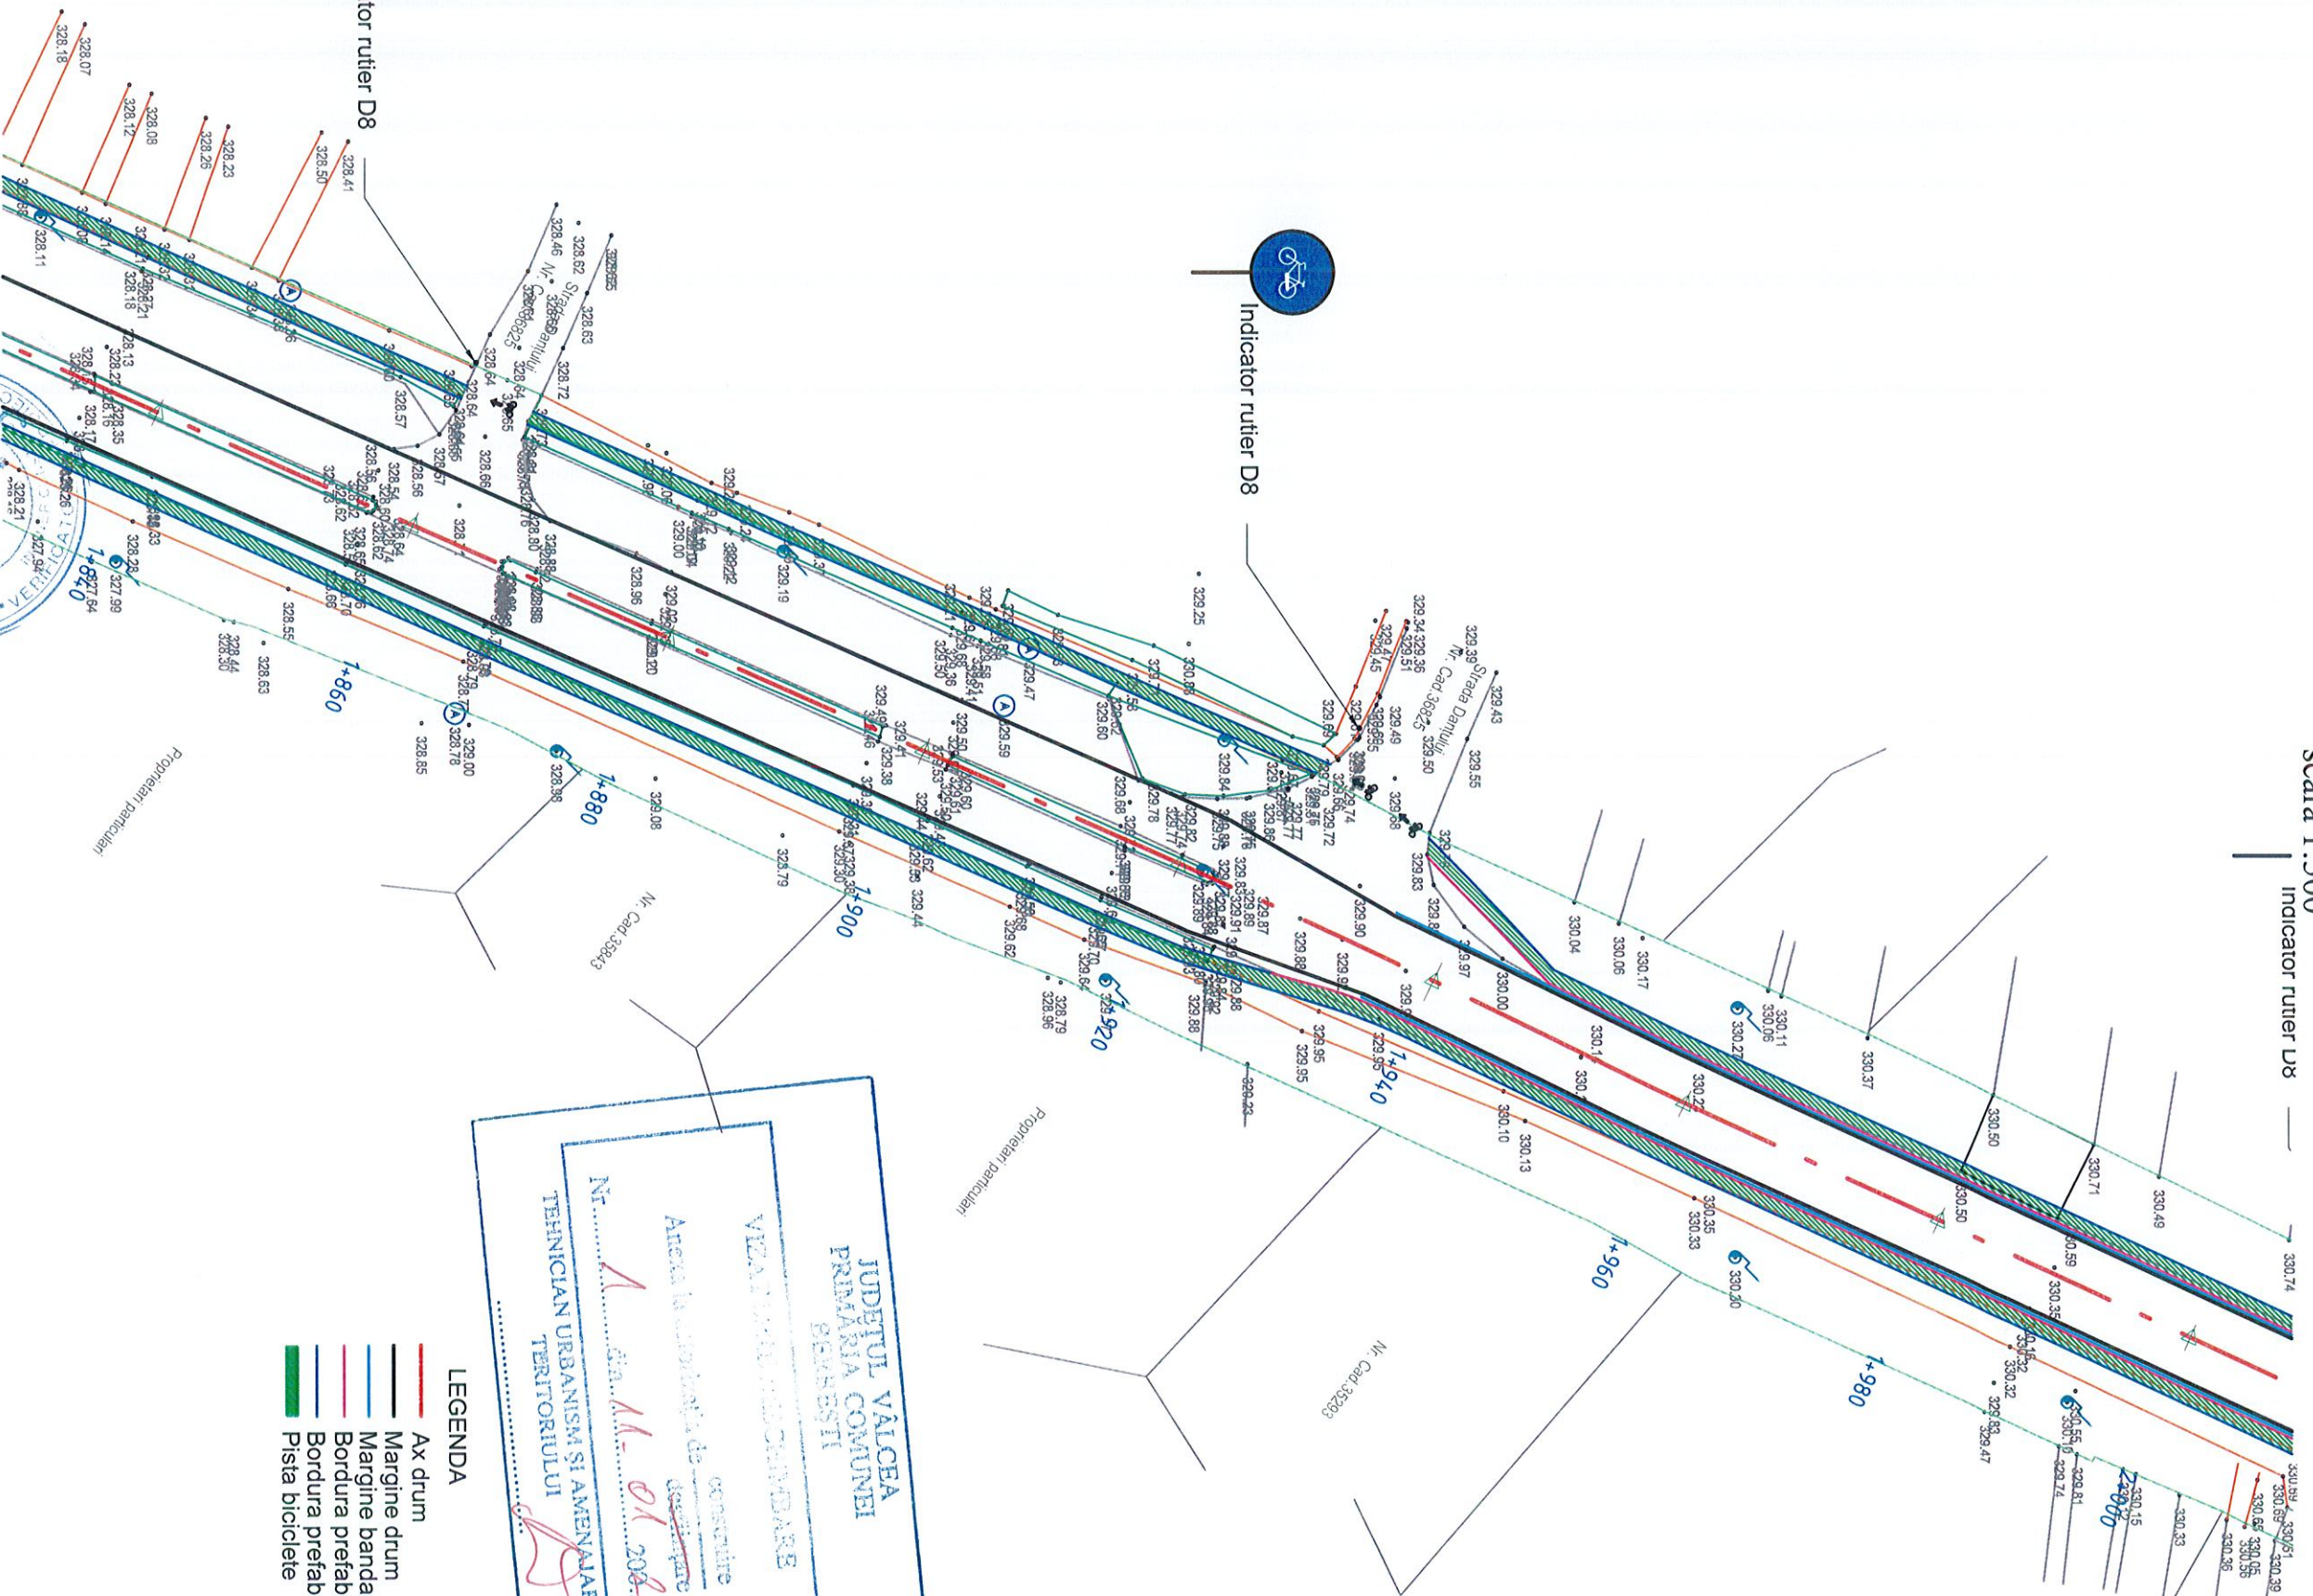

- LEGENDA
- Ax drum
  - Margine drum
  - Margine banda de incadrare
  - Bordura prefabricata 20x25
  - Bordura prefabricata 10x15
  - Pista biciclete



Verificator/ Expert	Nume	Semnatura	Cerinta	Referat/ Expertiza nr. /Data
------------------------	------	-----------	---------	------------------------------


<b>INFRACAD DP SRL</b> Com. Valdesti, Sat. Pripoc, Str. Dealului, nr.11, CUI: RO41207594 Nr. RC: 1387652019	<b>INFRACAD DP SRL</b> Nr. proiect: 37/2023			Beneficiar: ORASUL BERBESTI, JUDEȚUL VALCEA
--	--	--	--	---

PROIECTAT	ing. Ciprian Ciurdac	Scara:	1:500	Denumire planșa:	Plan de situatie - DJ 605A	Plansa nr:	PS1-13
DESENAT	teh. FloaŃ Dude	Faza:	P.T.				
SEF PROIECT	ing. Ciprian Ciurdac						

DOMENIUL DE VERIFICARE: A4, B2, D  
CATEGORIA DE IMPORTANTA: C



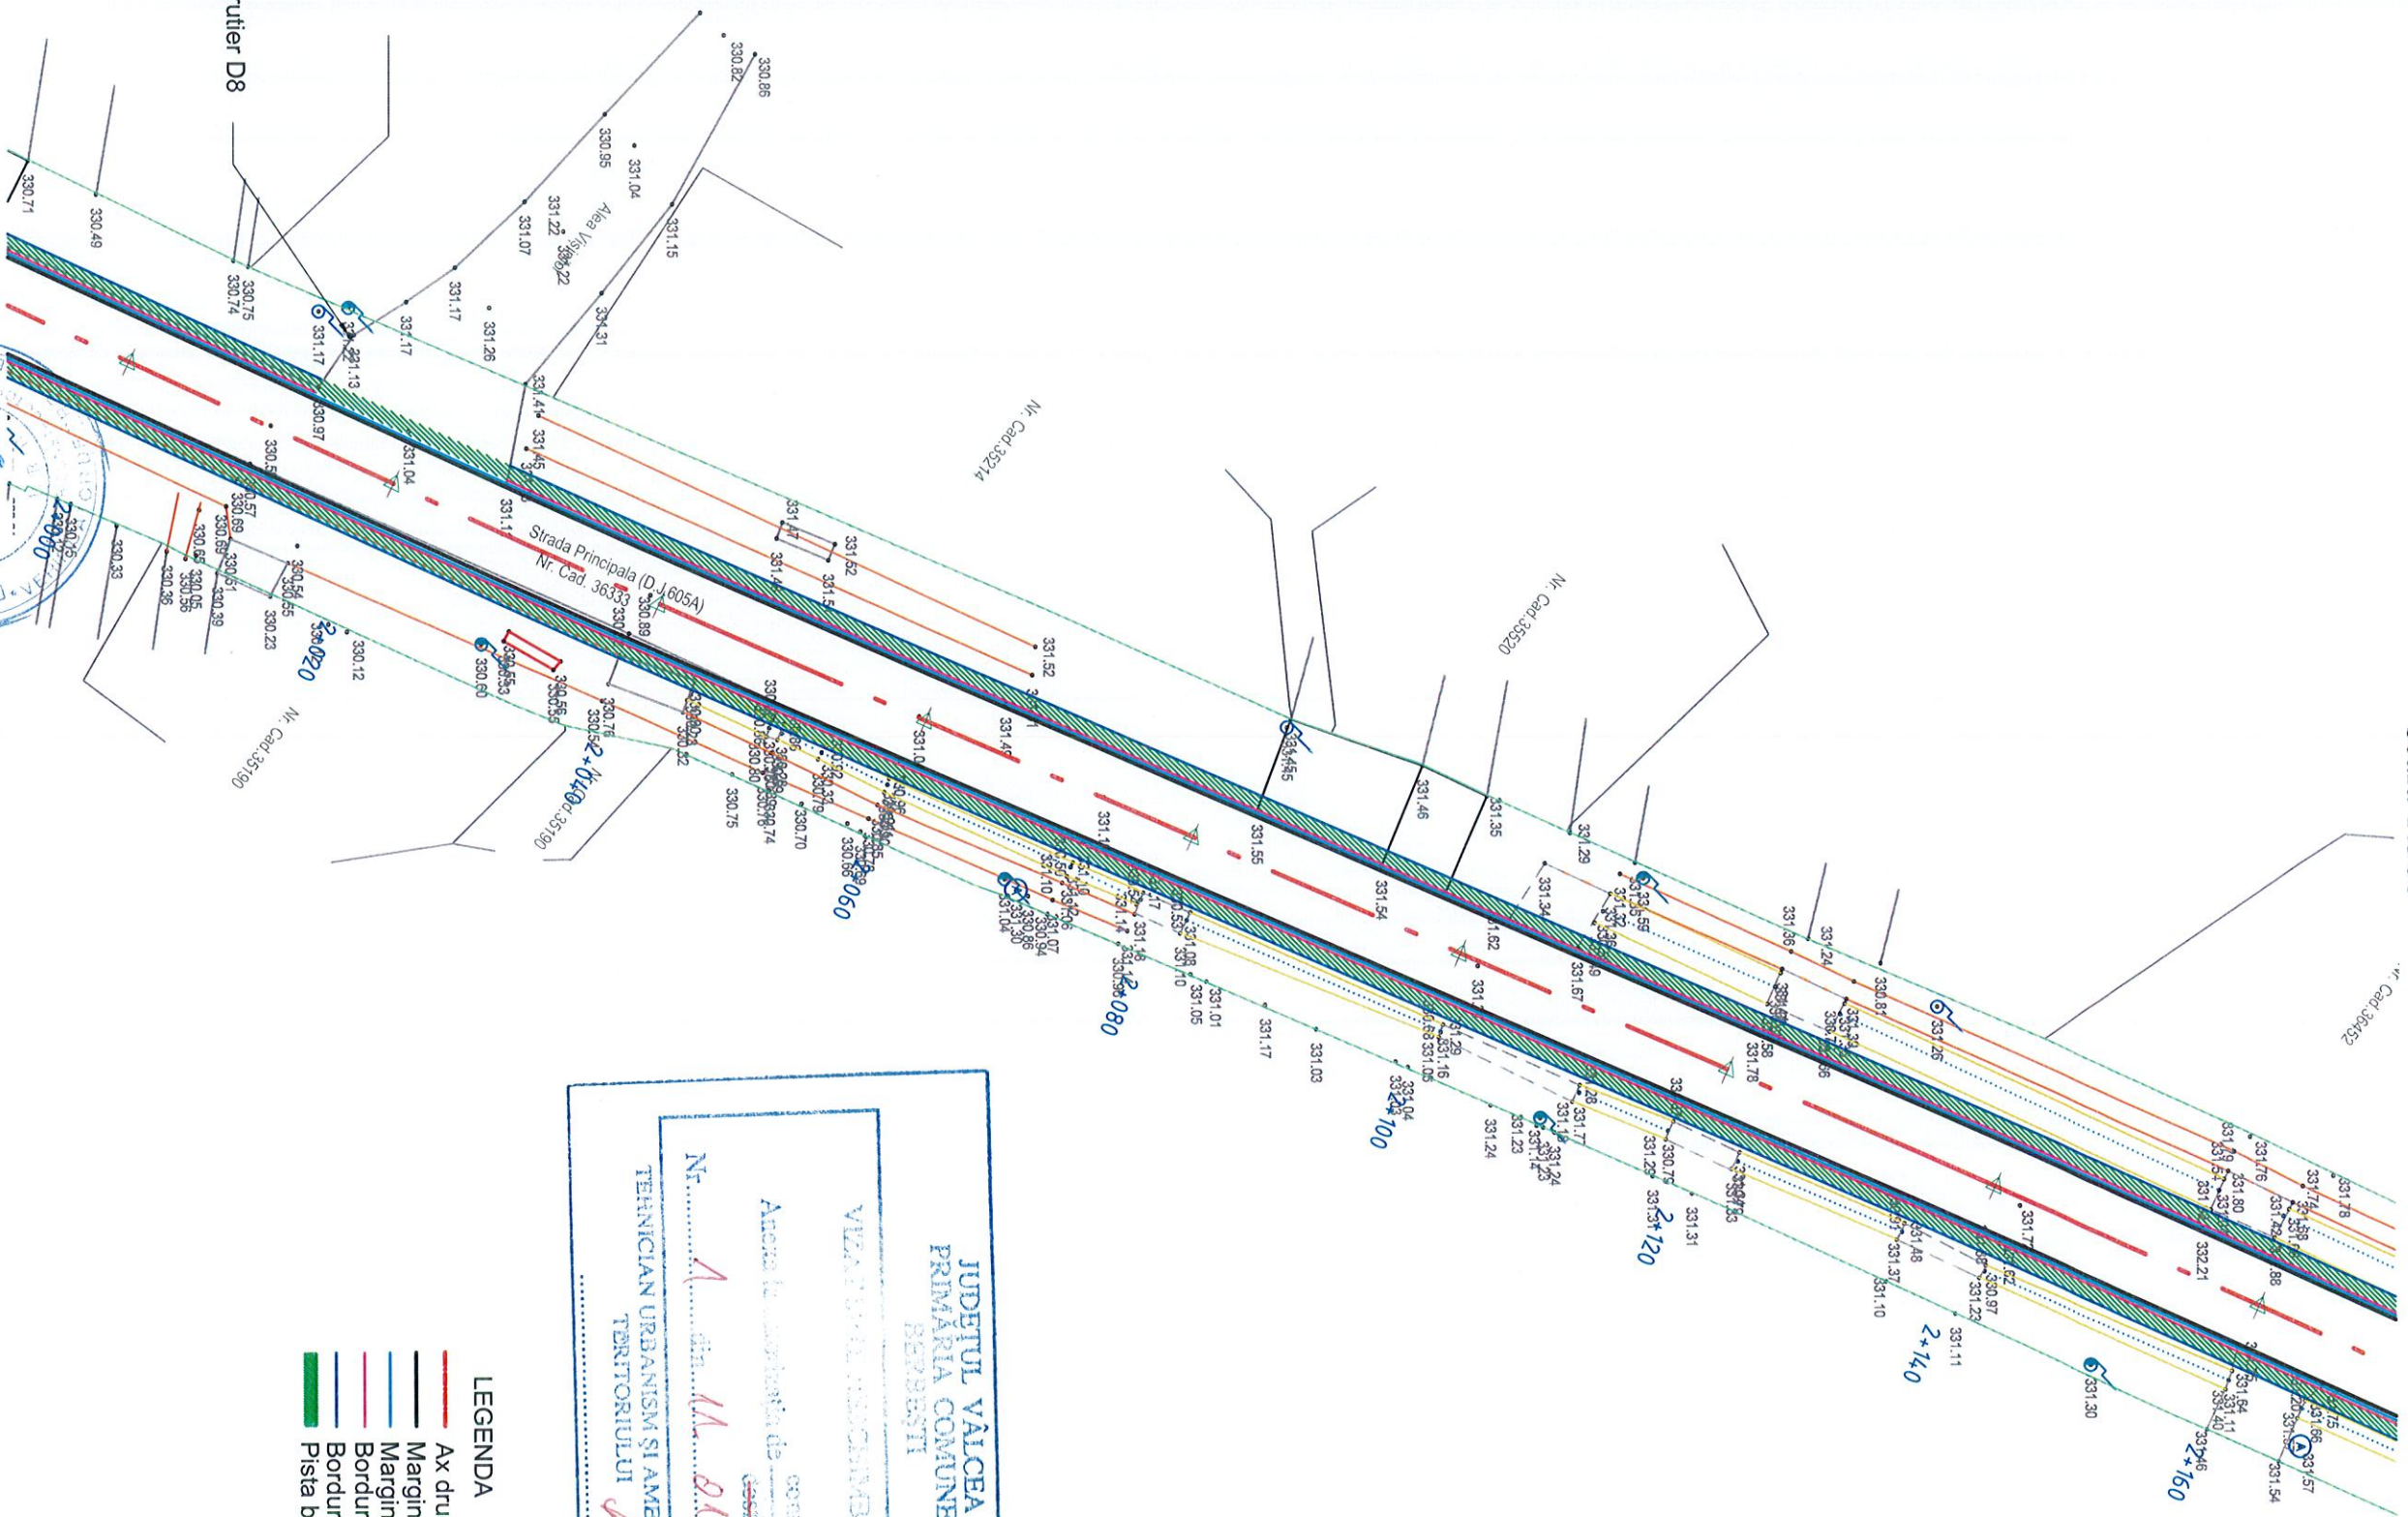


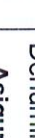
scara 1:500



**LEGENDA**


- Ax drum
- Margine drum
- Margine banda de incadrare
- Bordura prefabricata 20x25
- Bordura prefabricata 10x15
- Pista biciclete

JUDEȚUL VÂLCEA  
 PRIMĂRIA COMUNEI  
 BERBEȘTI  
 Anexa la solicitarea de  
 construire  
 TEHNICIAN URBANISM ȘI AMENAJAREA  
 TERITORIULUI



Verificator/ Expert	Nume	Semnatura	Serinta	Referat/ Expertiza nr. /Data
 <b>INFRACAD DP SRL</b> Com. Vădărești, Sat Poporuț Str. Dealului, nr.11, CUI: RO41207594 Nr. KC.: J58/765/2019				Beneficiar: <b>ORASUL BERBESTI, JUDETUL VALCEA</b>
PROIECTAT	ing. Ciprian Ciurduc		Scara: 1:500	Denumire proiect: <b>Asigurarea infrastructurii pentru transportul verde - piste pentru biciclete in orasul Berbesti, judetui Valcea</b>
DESENAT	teh. Florin Dude		Faza: P.T.	Denumire plansa: <b>Plan de situatie - DJ 605A</b>
SEF PROIECT	ing. Ciprian Ciurduc			Plansa nr.: <b>PS1-14</b>



PLAN DE SITUATIE  
scara 1:500

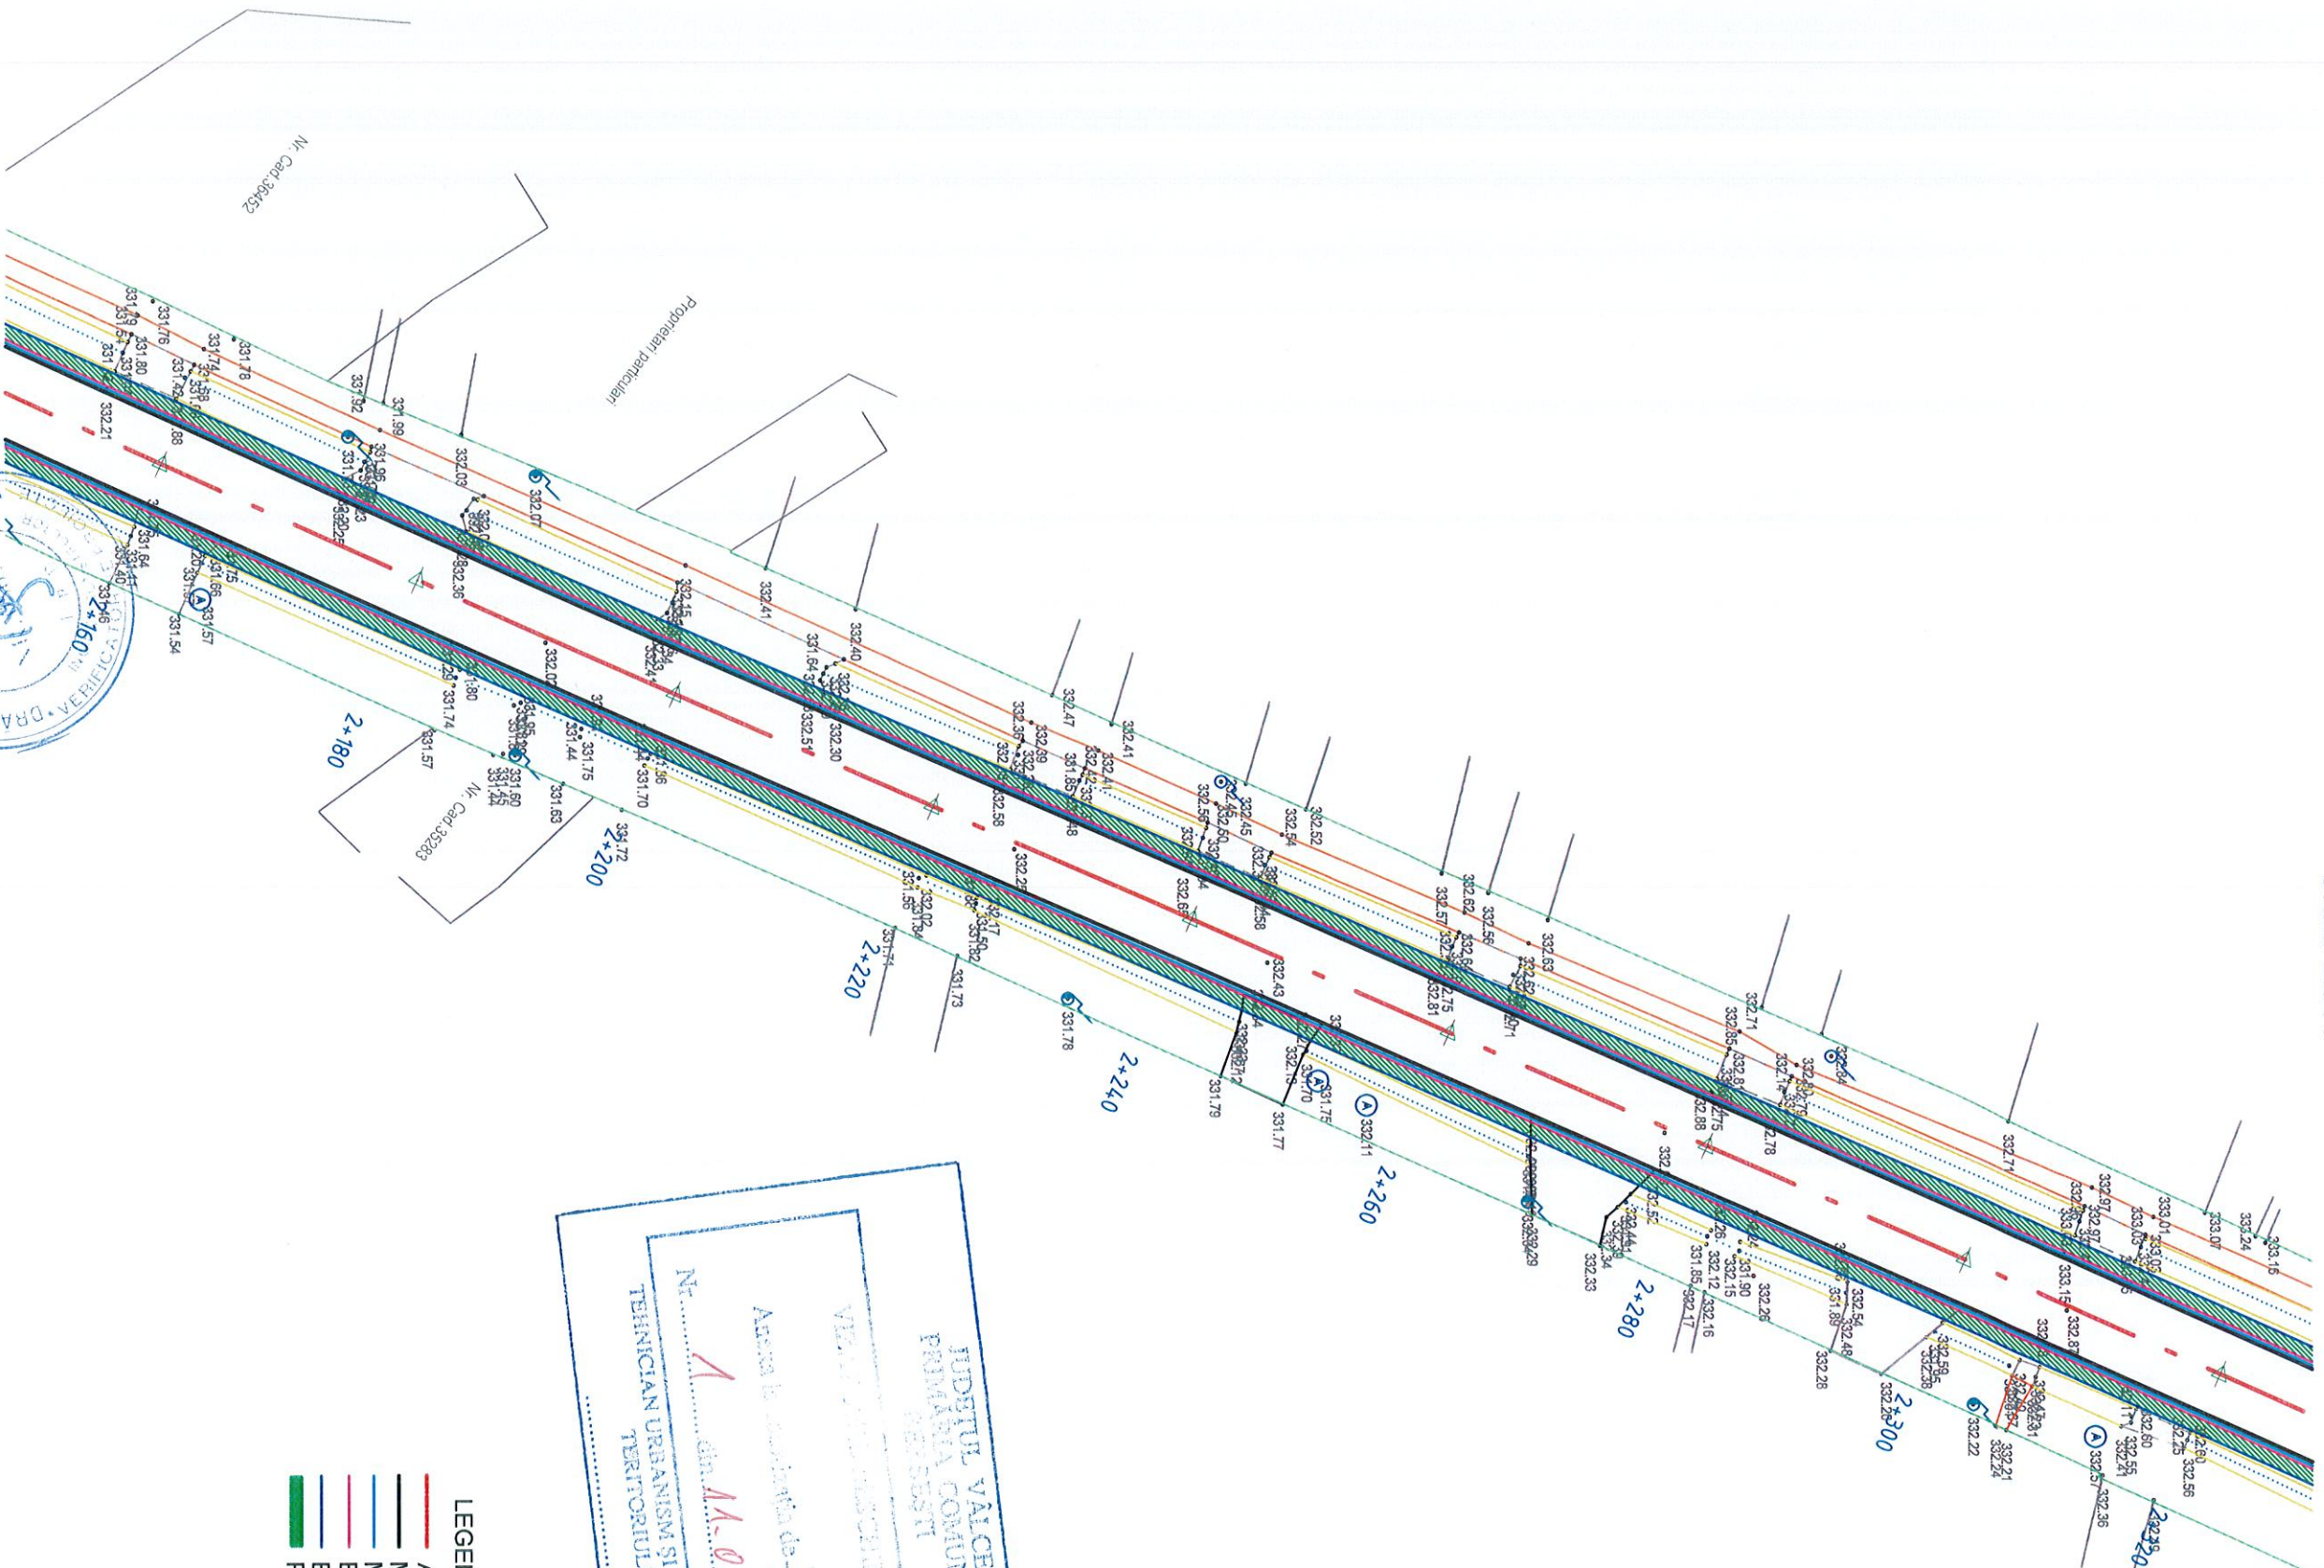

- LEGENDA
- Ax drum
  - Margine drum
  - Margine banda de incadrare
  - Bordura prefabricata 20x25
  - Bordura prefabricata 10x15
  - Pista biciclete

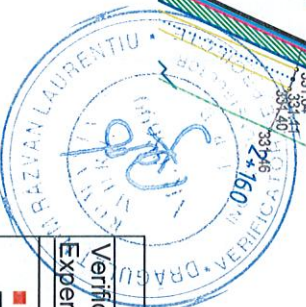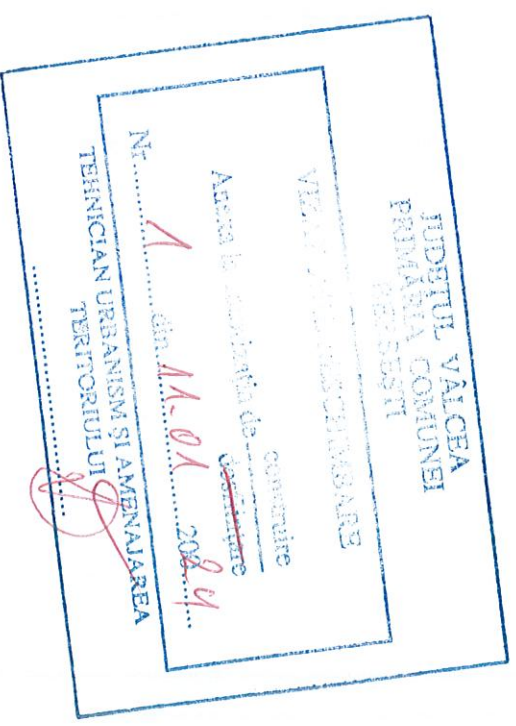


Verficator/ Expert	Nume	Semnatura	Cerinta	Referat/ Expertiza nr. /Data
<b>INFRACAD DP SRL</b> Com. Vadesti, Sat. Proiect, Str. Dealului, nr.11, CUI: RO41207594 Nr. RC.: J38765/2016				
Nr. proiect: INFRACAD DP 27/2023 Scara:				
PROIECTAT	ing. Ciprian Ciurduc		1:500	Denumire proiect: Asigurarea infrastructurii pentru transportul verde - piste pentru biciclete in orasul Berbesti, judetului Valcea
DESENAT	teh. Florin Dude		Faza:	Denumire planşa:
SEF PROIECT	ing. Ciprian Ciurduc		P.T.	Plan de situatie - DJ 605A
				Planşa nr: PS1-15

DOMENIUL DE VERIFICARE: A4, B2, D  
CATEGORIA DE IMPORTANTA: C



# PLAN DE SITUATIE

## scara 1:500


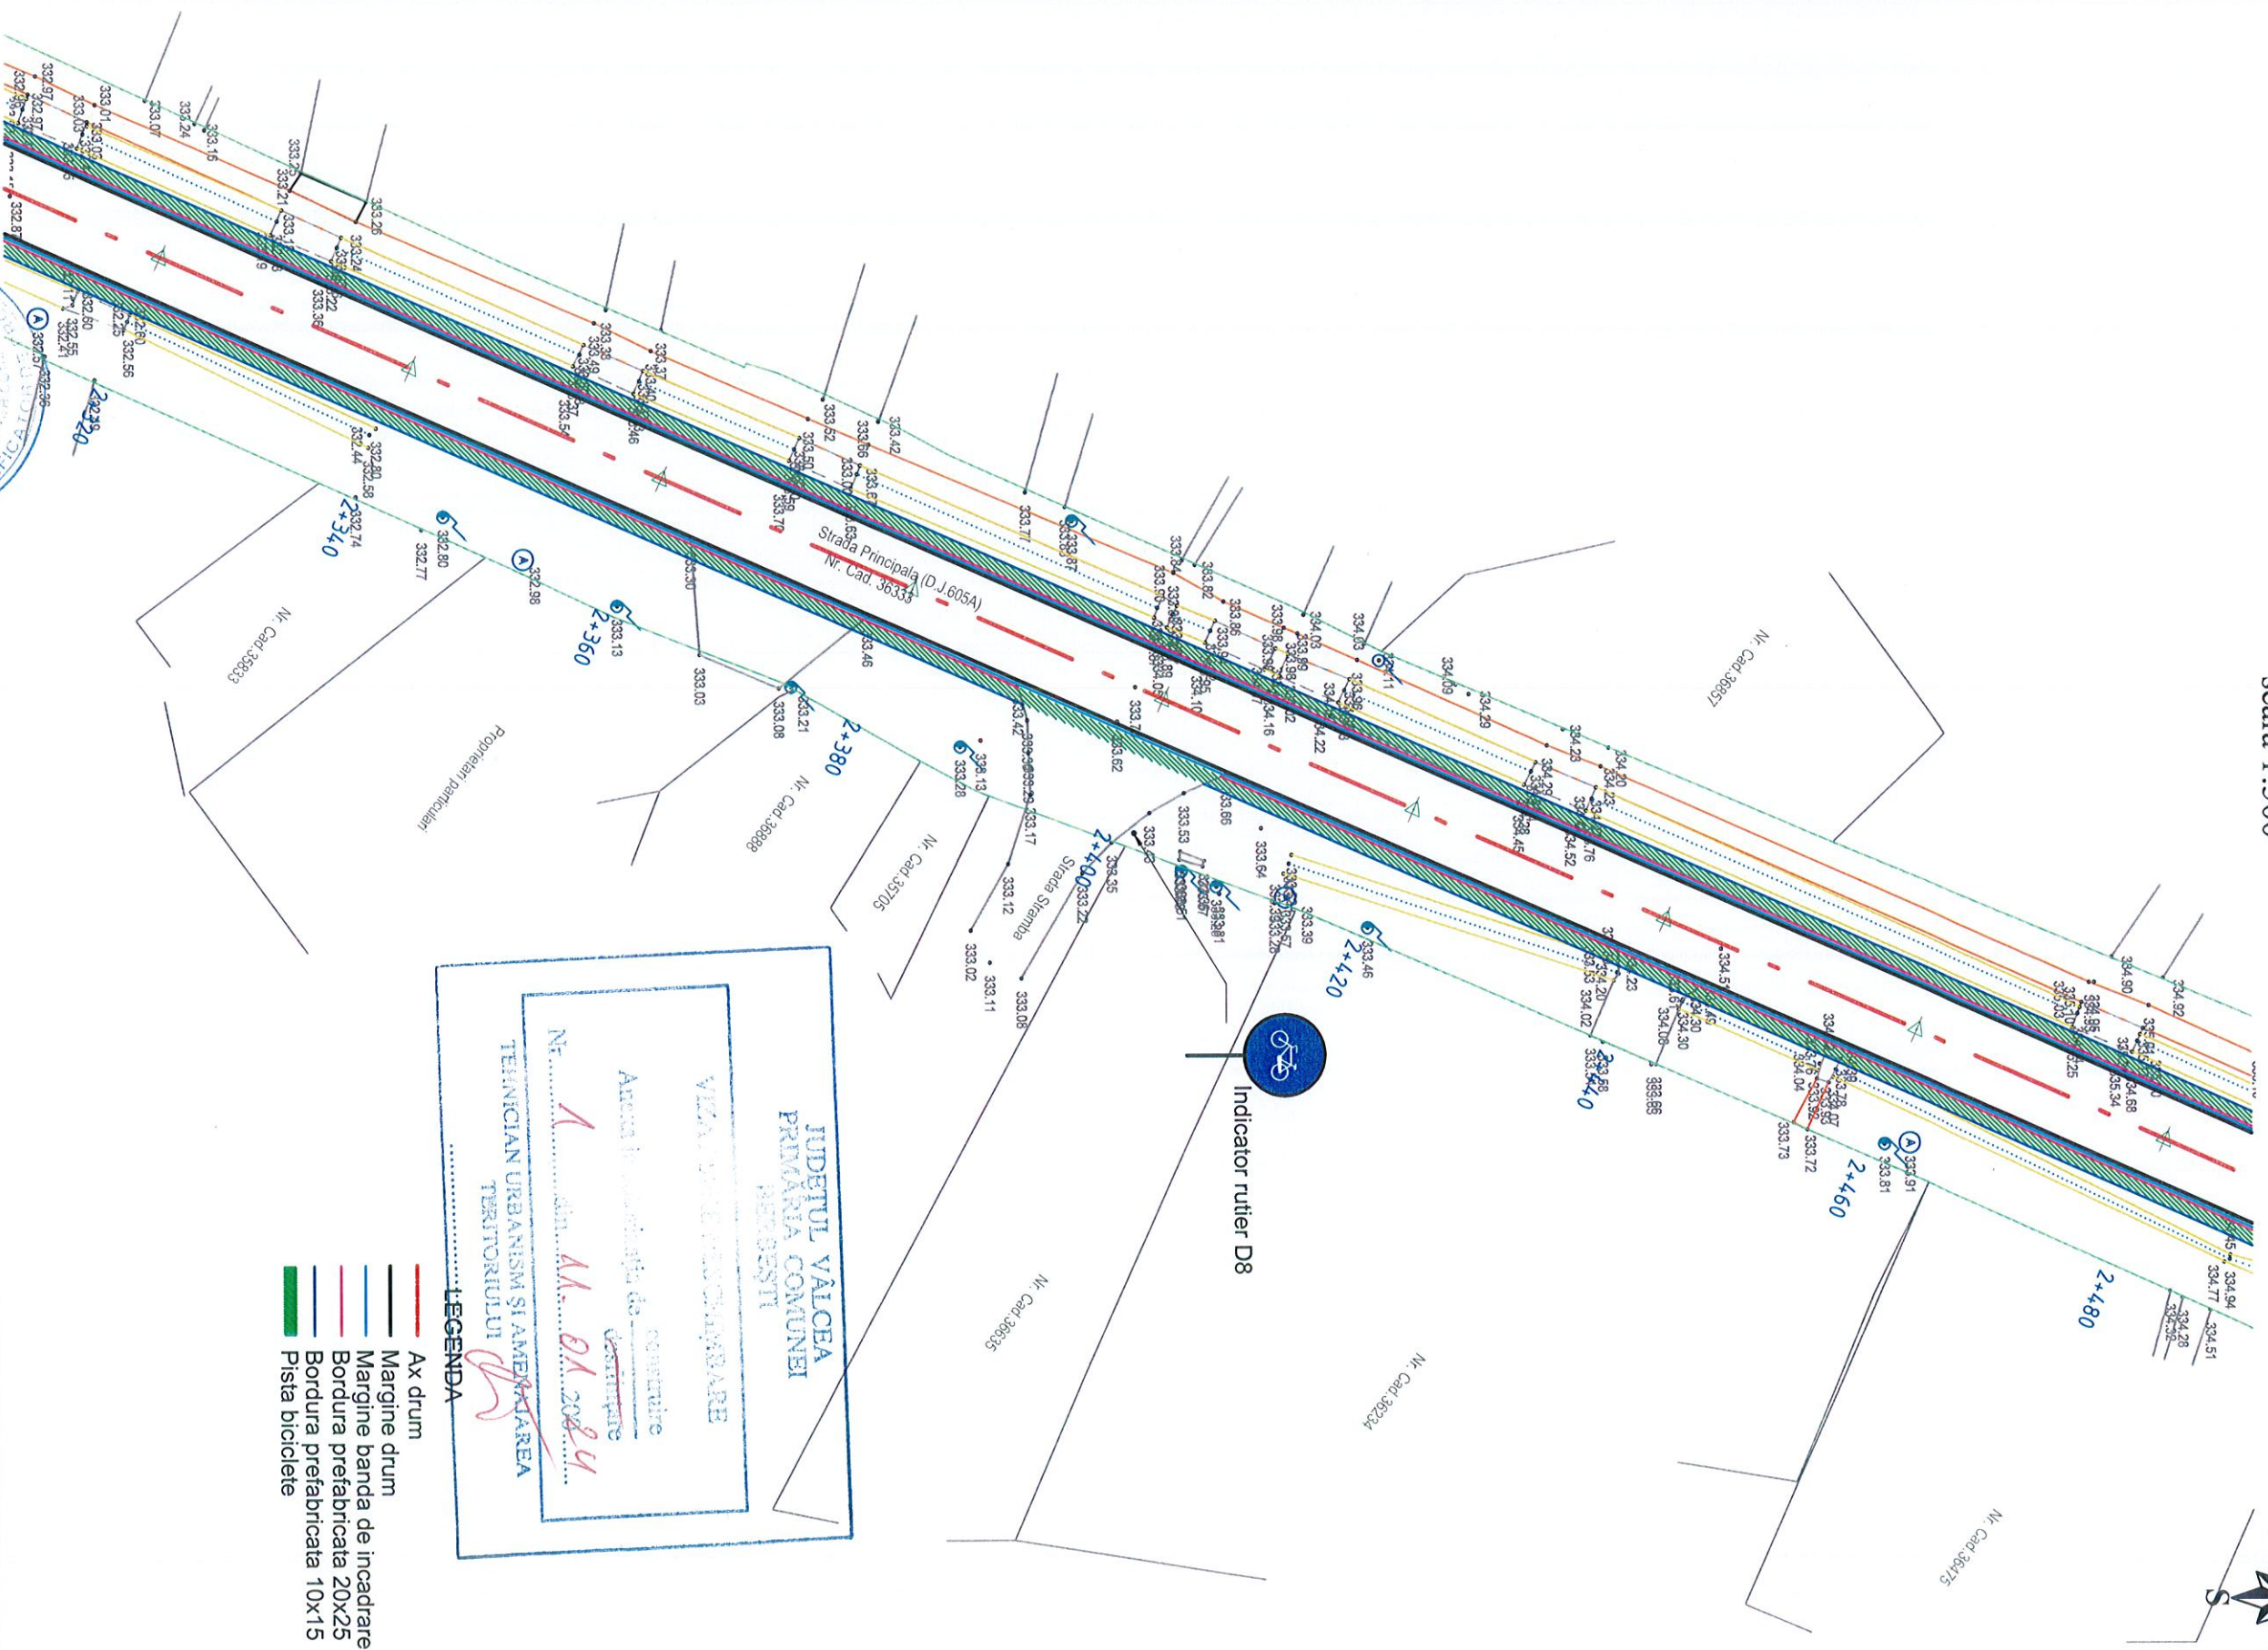


DOMENIUL DE VERIFICARE: A4, B2, D  
 CATEGORIA DE IMPORTANTA: C

Verificator/ Expert	Nume	Semnatura	Cerinta	Referat/ Expertiza nr. /Data
<b>INFRACAD DP SRL</b> Com. Vladesti, Sat. Pripoti Str. Dealului, nr. 11, COD: RO41207594 Nr. RC.: J387652019				
<b>PROIECTAT</b>	ing. Ciprian Ciurduc		Scara: 1:500	Beneficiar: <b>ORASUL BERBESTI, JUDEȚUL VALCEA</b>
<b>DESENAT</b>	teh. Florin Dude		Faza: P.T.	Denumire planșă: Plan de situatie - DJ 605A
<b>SEF PROIECT</b>	ing. Ciprian Ciurduc			Planșă nr.: PS1-16



# PLAN DE SITUATIE scara 1:500

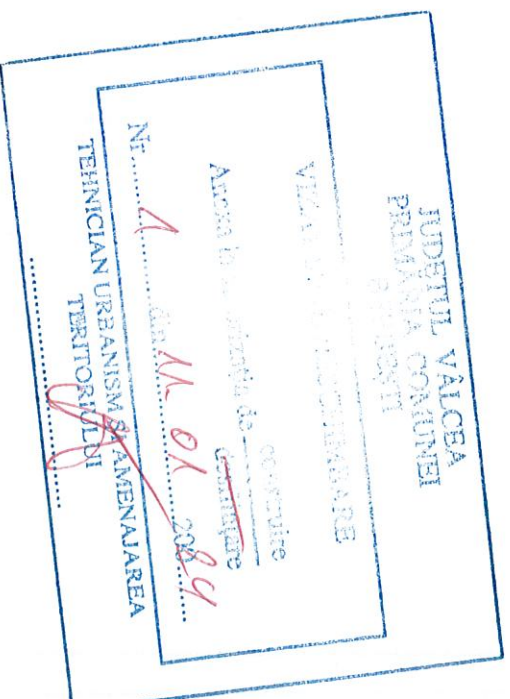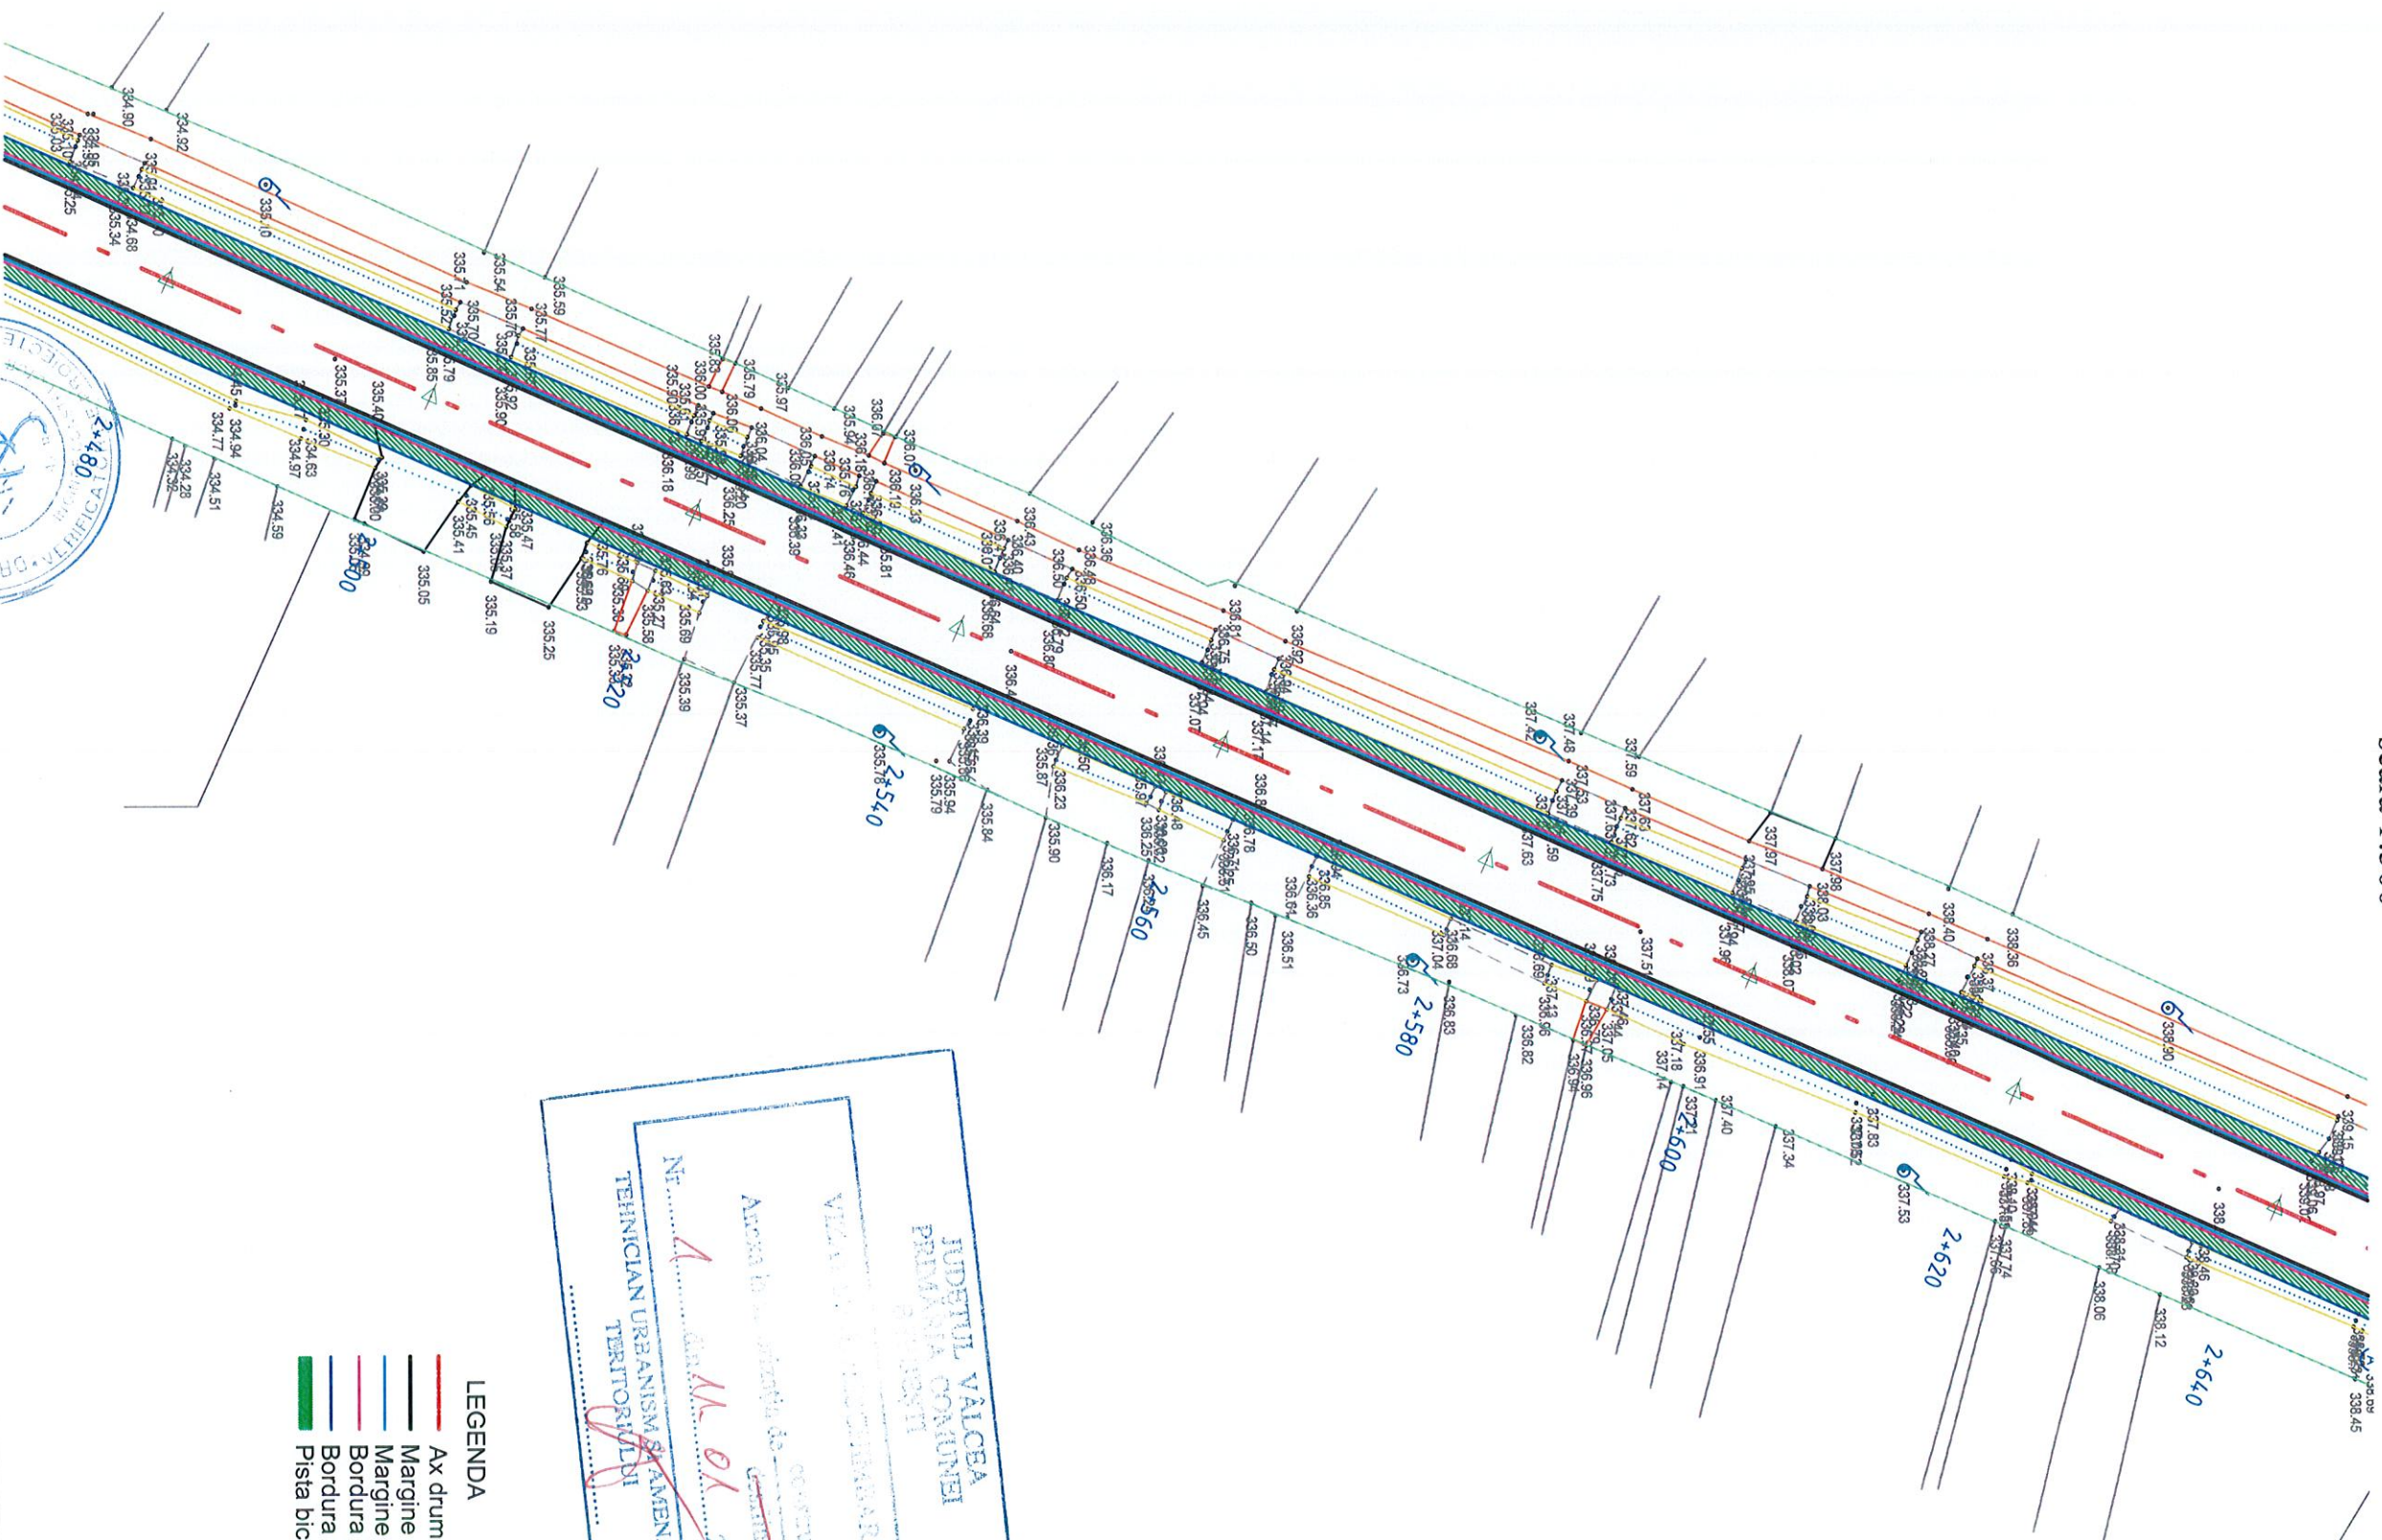


- LEGENDA**
- Ax drum
  - Margine drum
  - Margine banda de incadrare
  - Bordura prefabricata 20x25
  - Bordura prefabricata 10x15
  - Pista biciclete

Verficator/ Expert	Nume	Semnatura	Cerinta	Referat/ Expertiza nr. /Data
Ing. Ciprian Ciurdac	Ing. Ciprian Ciurdac	[Signature]	Scara: 1:500	Denumire proiect: ORASUL BERBESTI, JUDEȚUL VALCEA
Ing. Florin Dude	Ing. Florin Dude	[Signature]	Scara: 1:500	Denumire proiect: ASIGURAREA INFRASTRUCTURII PENTRU TRANSPORTUL VERDE - PISTE PENTRU BICICLETE IN ORASUL BERBESTI, JUDEȚUL VALCEA
Ing. Ciprian Ciurdac	Ing. Ciprian Ciurdac	[Signature]	Scara: 1:500	Denumire planșa: Plan de situatie - DJ 605A
Ing. Ciprian Ciurdac	Ing. Ciprian Ciurdac	[Signature]	Scara: 1:500	Denumire planșa: PS1-17

DOMENIUL DE VERIFICARE: A4, B2, D  
CATEGORIA DE IMPORTANTA: C



# PLAN DE SITUATIE scara 1:500

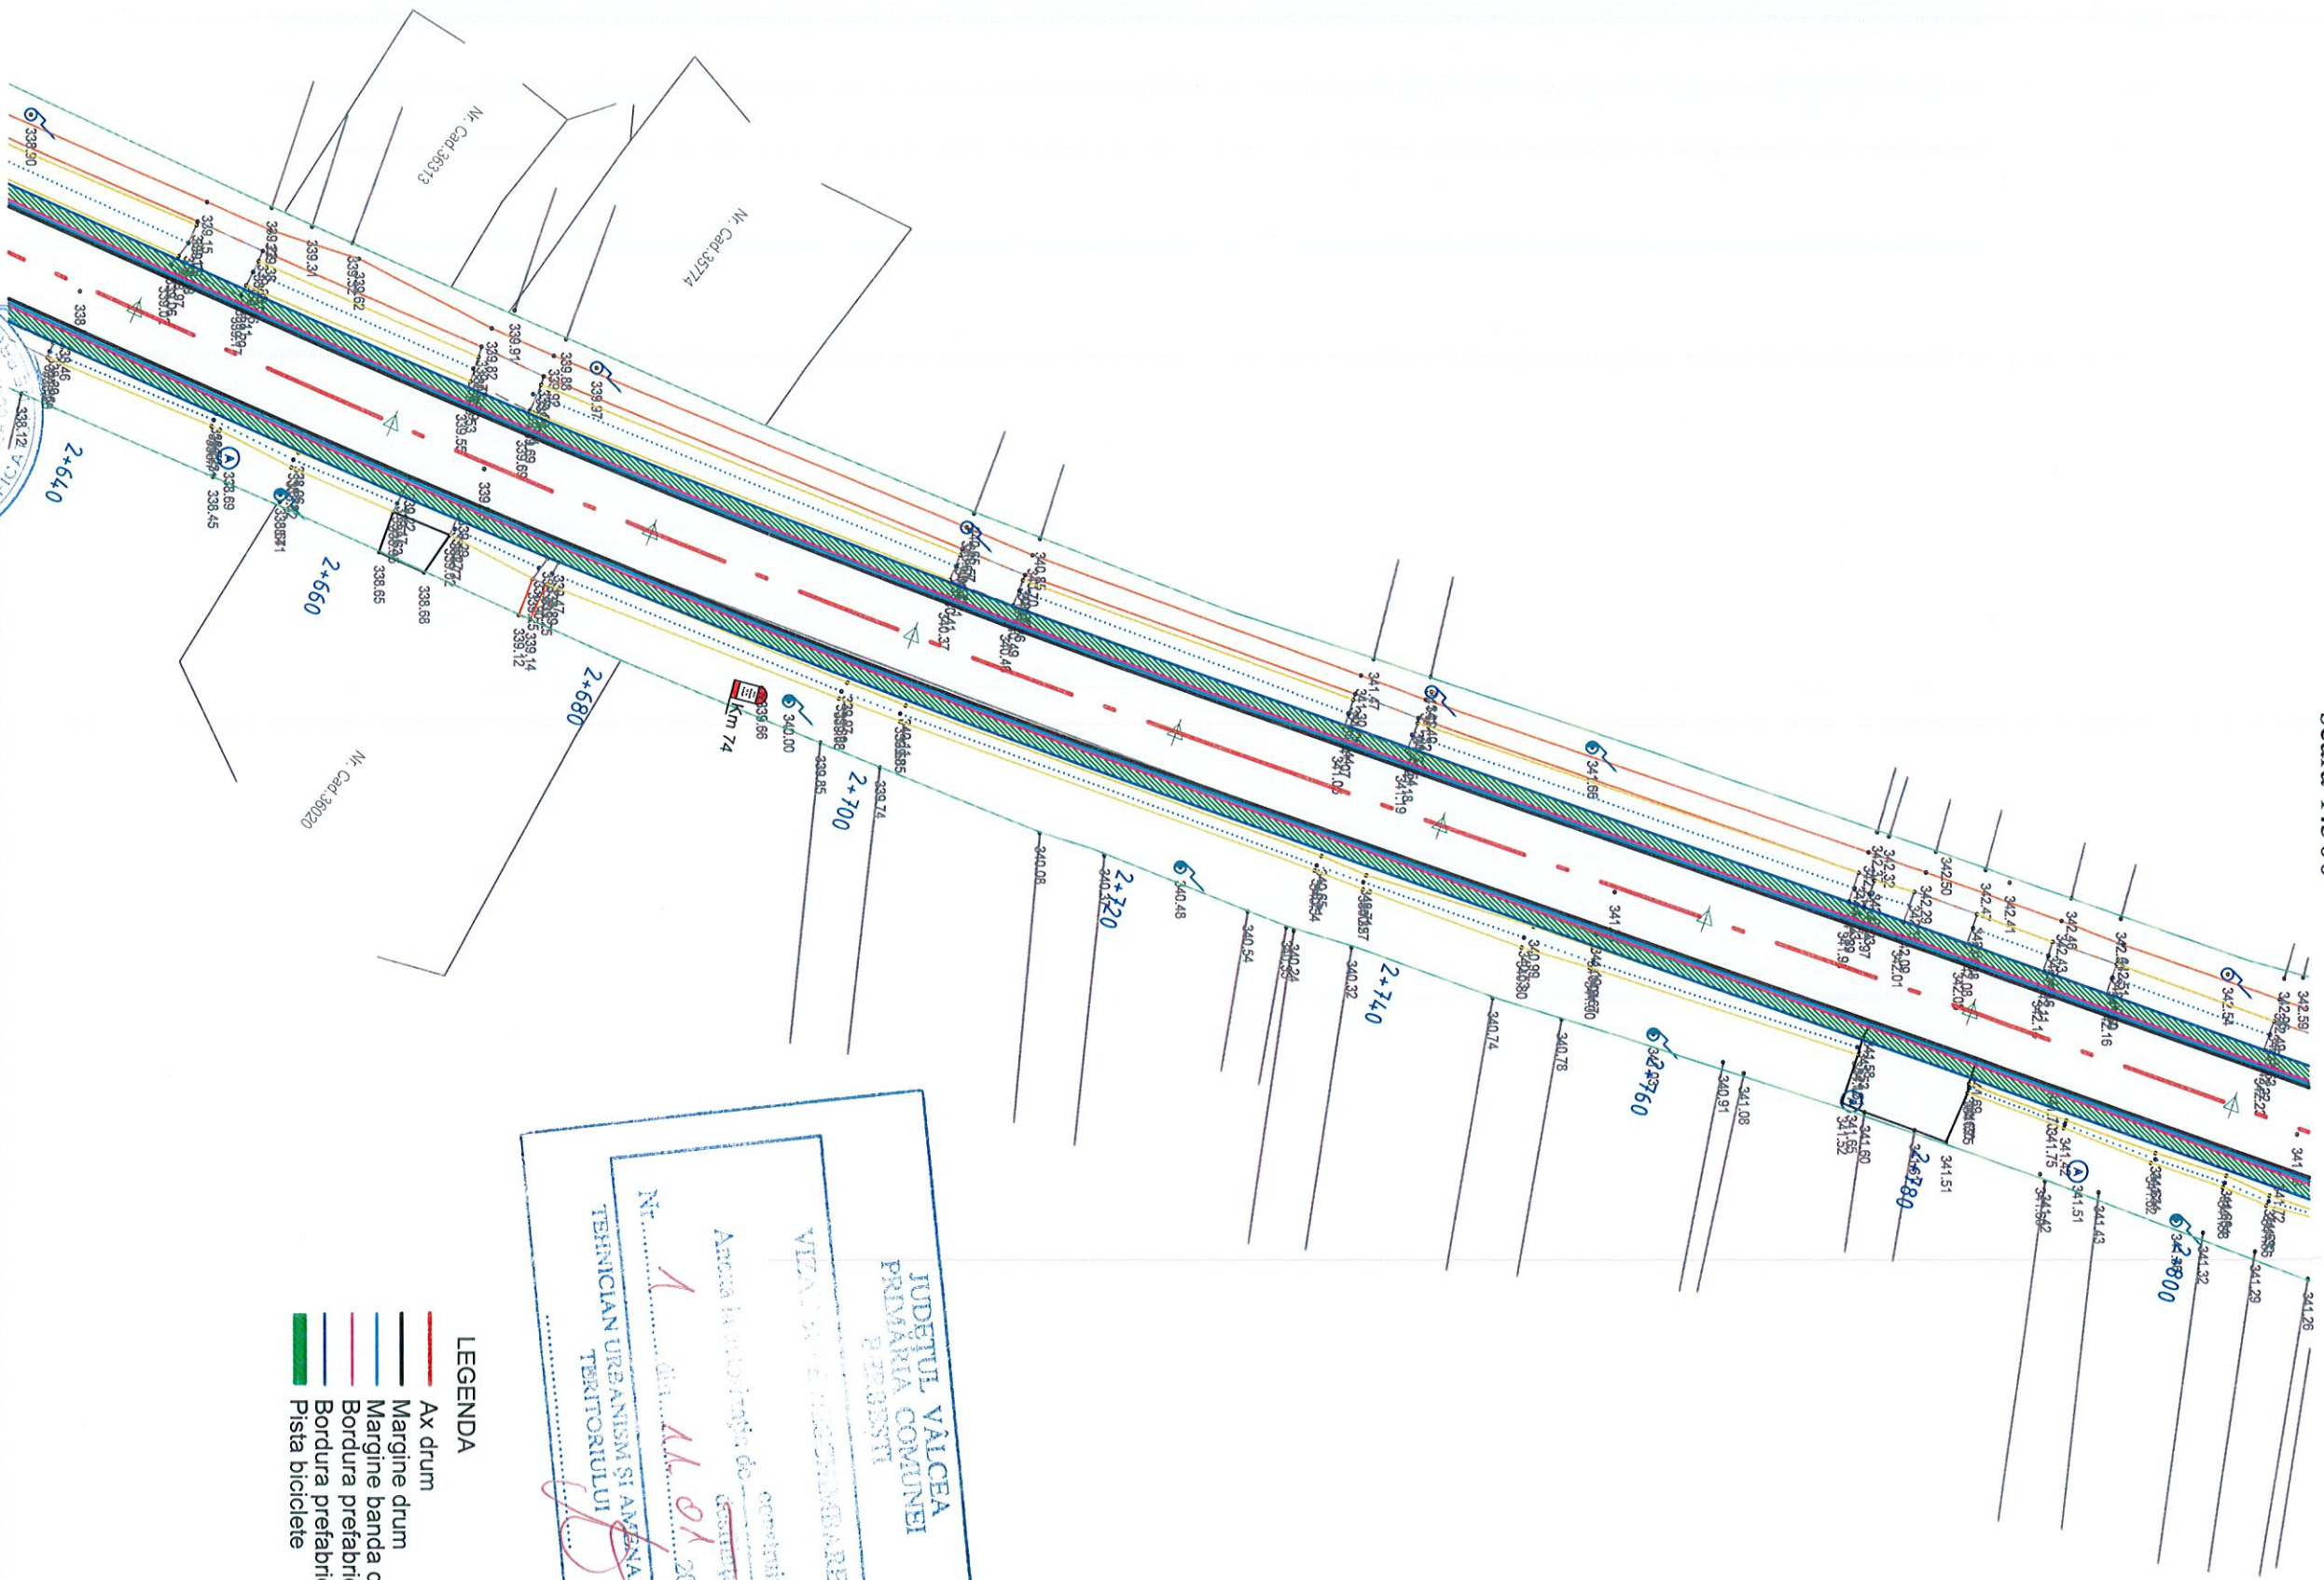

JUDEȚUL VALCEA  
 PRIMĂRIA COMUNEI  
 BERBESTI  
 VIZA / VIZAT ÎN CALITATE DE  
 Arhiva la studiu de  
 Nr. 1 din 11.01.2024  
 TEHNICIAN URBANISM ȘI AMENAJAREA  
 TERITORIULUI

- LEGENDA**
- Ax drum
  - Margine drum
  - Margine banda de incadrare
  - Bordura prefabricata 20x25
  - Bordura prefabricata 10x15
  - Pista biciclete

Verificator/ Expert	Nume	Semnatura	Cerinta	Referat/ Expertiza nr. /Data
Ing. Ciprian Ciurduc				
Ing. Florin Dude				
ing. Ciprian Ciurduc				
SEF PROIECT				


DOMENIUL DE VERIFICARE: A4, B2, D  
 CATEGORIA DE IMPORTANTA: C



**INFRACAD DP SRL**  
 Com. Viadesti, Sat Pitesti,  
 Str. Dezhnev, nr. 11,  
 CUI: RO41207394  
 M. R.C.: 1387652019  
 proiect:  
 INFRACAD DP  
 Scara: 1:500  
 Denumire proiect:  
 Asigurarea infrastructurii pentru transportul verde - piste  
 pentru biciclete in orasul Berbesti, judetul Valcea  
 Denumire plansa:  
 Plan de situatie - DJ 605A  
 Planșa nr.: PS1-18



PLAN DE SITUATIE  
scara 1:500

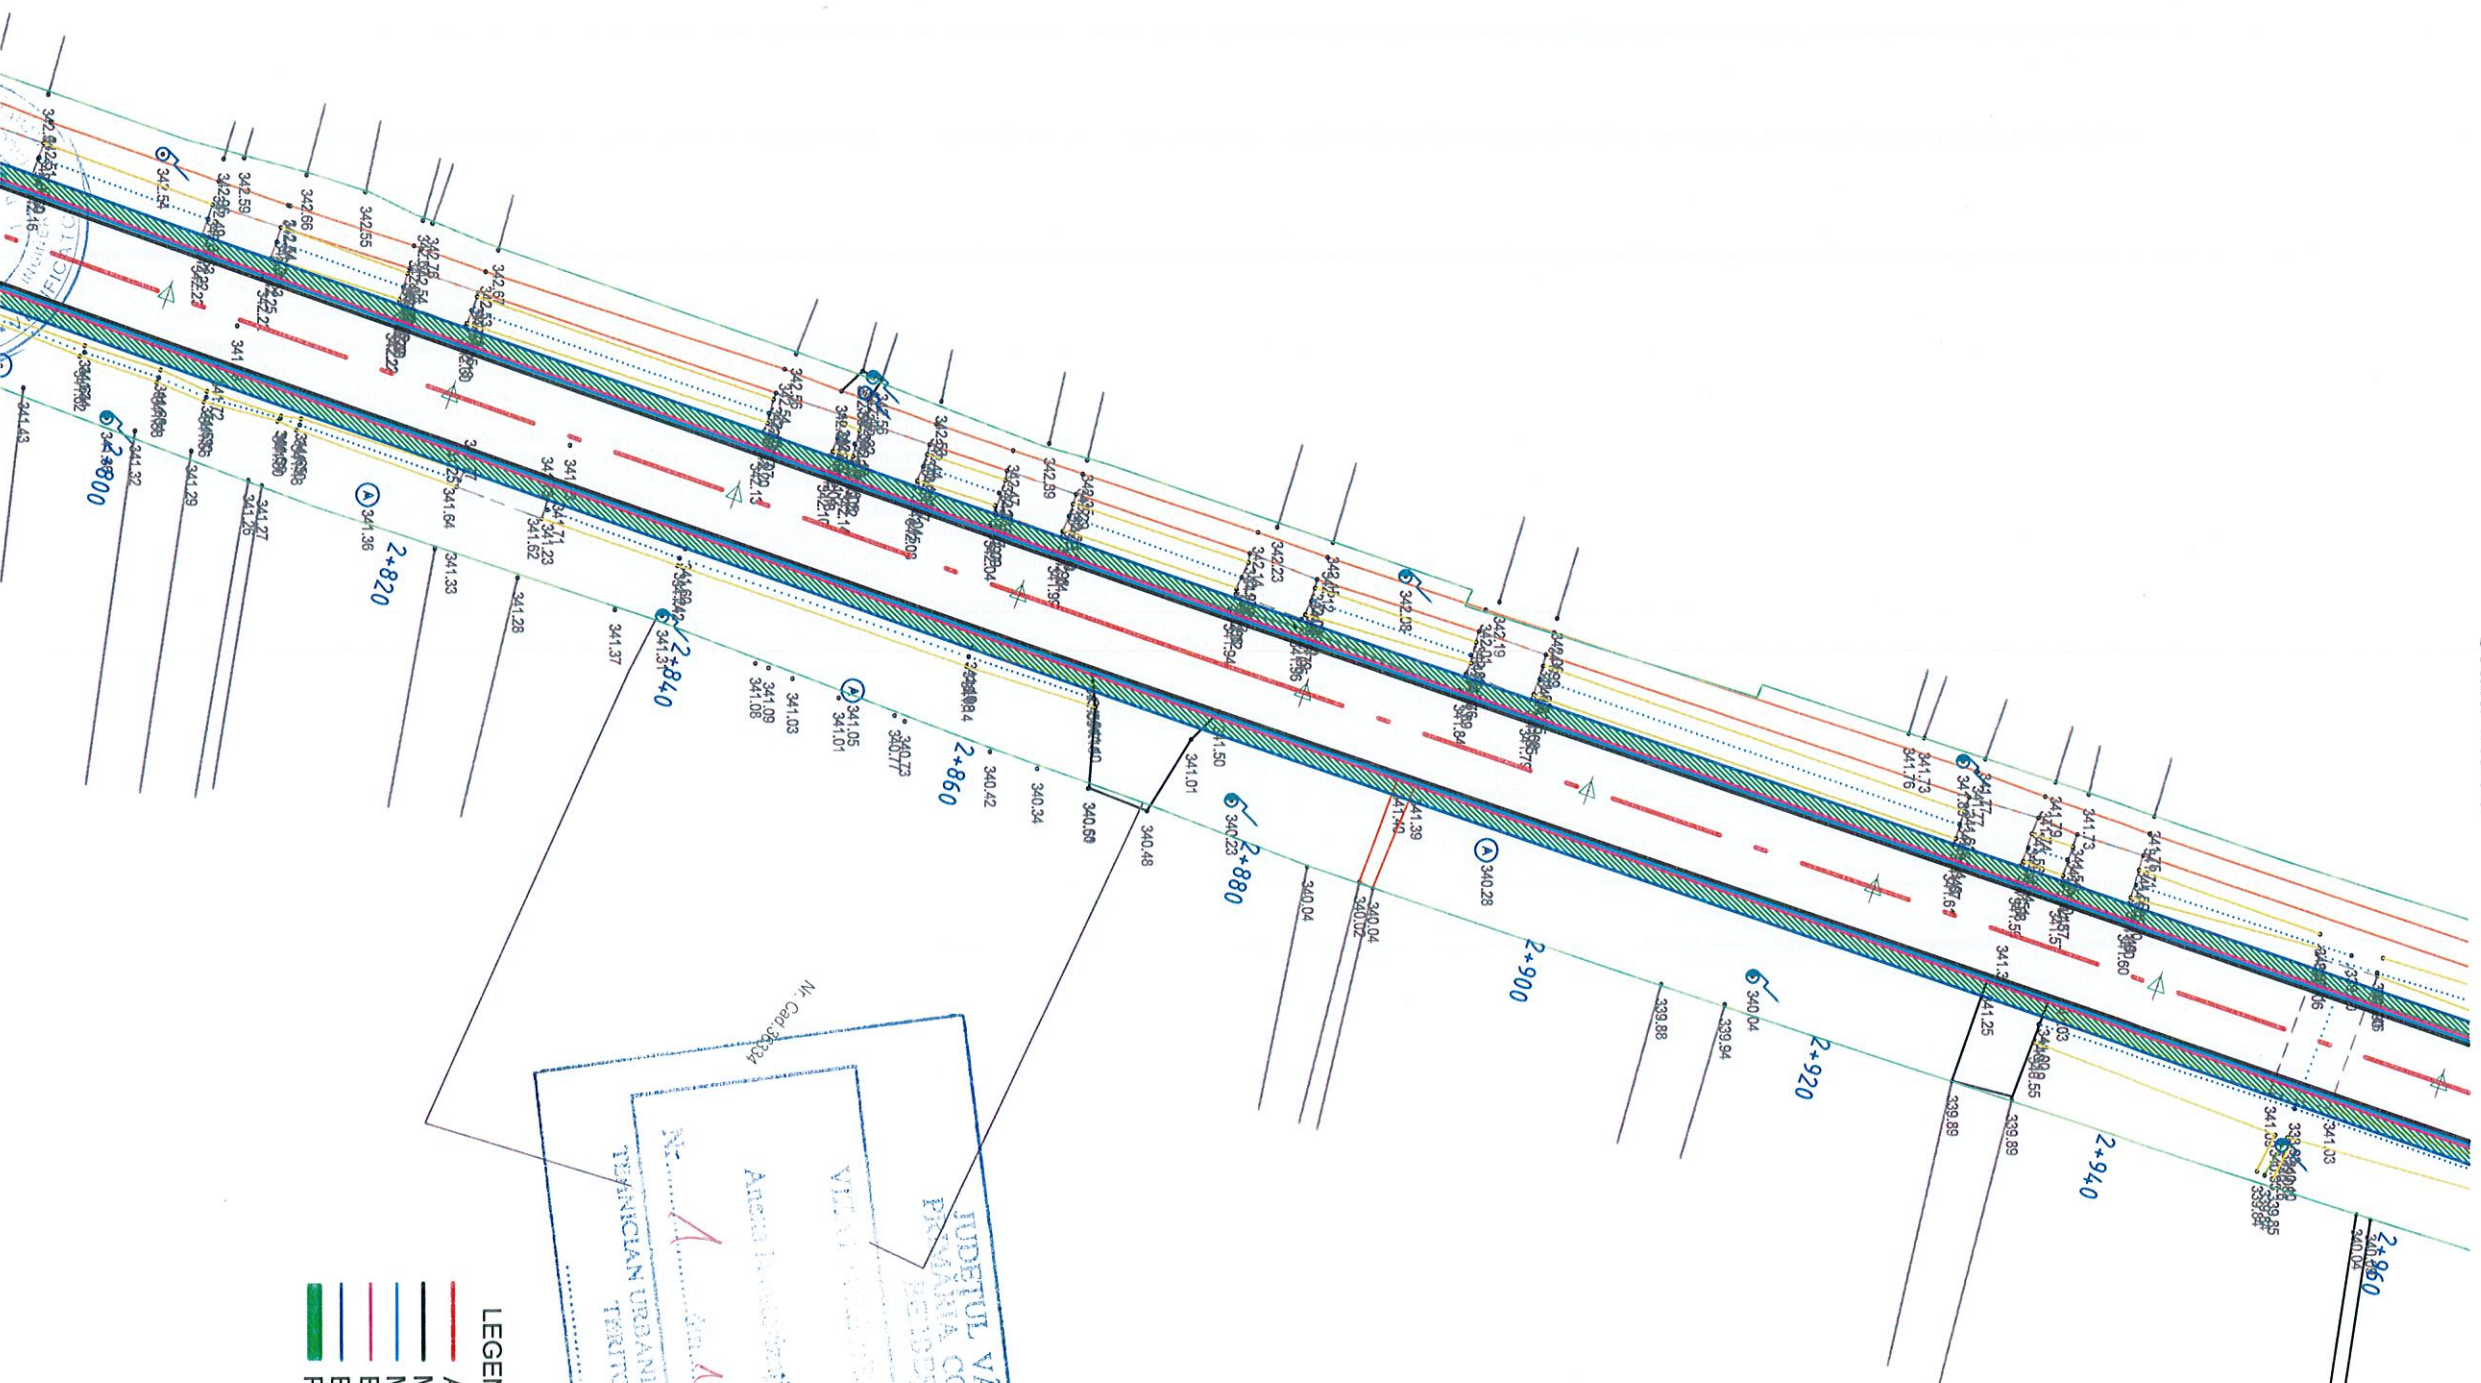

- LEGENDA
- Ax drum
  - Margine drum
  - Margine banda de incadrare
  - Bordura prefabricata 20x25
  - Bordura prefabricata 10x15
  - Pista biciclete



Verficator/ Expert	Nume	Semnatura	Cerinta	Referat/ Expertiza nr. /Data
-----------------------	------	-----------	---------	------------------------------


<b>INFRACAD DP SRL</b> Com. Valcesti, Sat. Dronu, Str. Dealului nr.115 Nr. RC: J38/76308195	Nr. proiect: 37/2023		Beneficiar: <b>ORASUL BERBESTI, JUDETUL VALCEA</b>	
	Scara: 1:500		Denumire proiect: <b>Asigurarea infrastructurii pentru transportul verde - piste pentru biciclete in orasul Berbesti, judetul Valcea</b>	

PROIECTAT	ing. Ciprian Ciurduc	Scara:	Denumire plansa: <b>Plan de situatie - DJ 605A</b>	
DESENAT	teh. Florin Dude	Faza:		
SEF PROIECT	ing. Ciprian Ciurduc	P.T.	Plansa nr: PS1-19	


DOMENIUL DE VERIFICARE: A4, B2, D  
CATEGORIA DE IMPORTANTA: C



PLAN DE SITUATIE  
scara 1:500

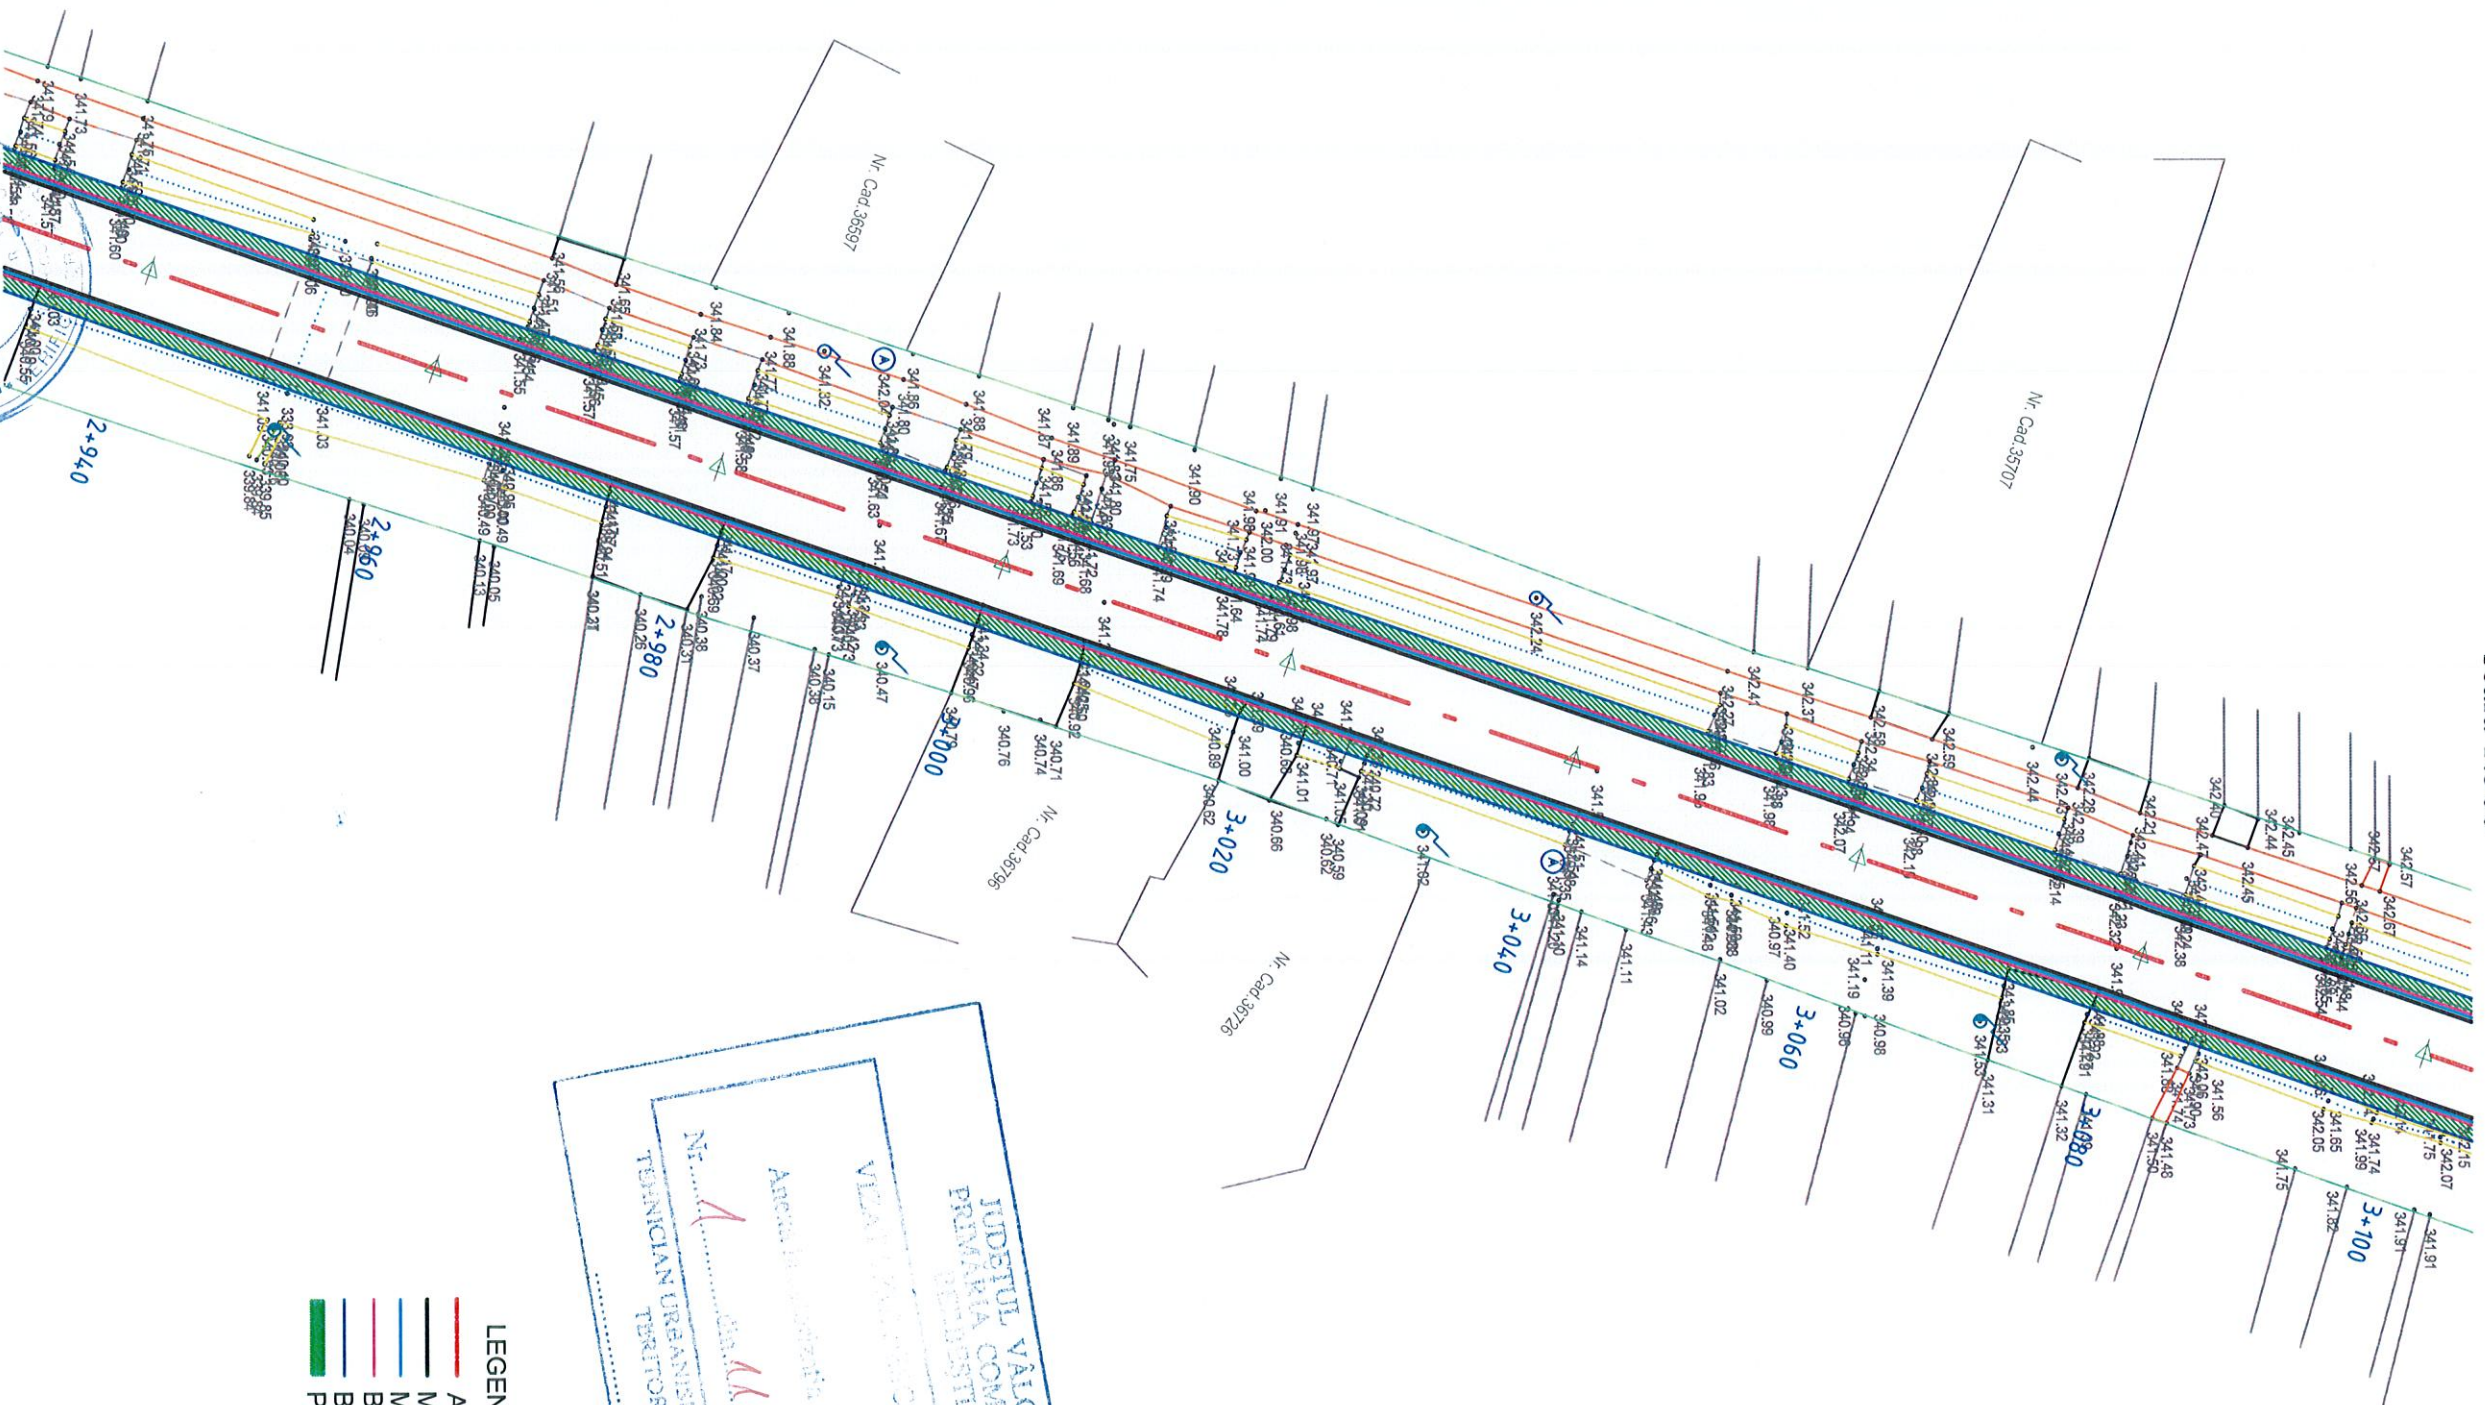

- LEGENDA
- Ax drum
  - Margine drum
  - Margine banda de incadrare
  - Bordura prefabricata 20x25
  - Bordura prefabricata 10x15
  - Pista biciclete

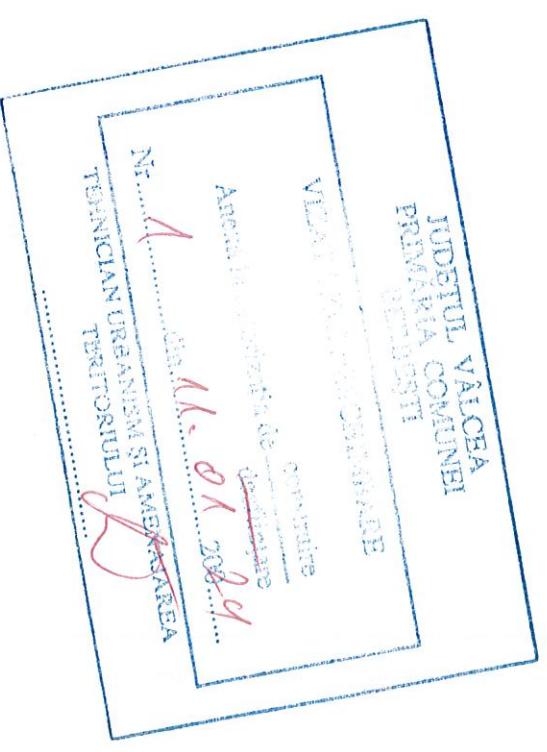


Verificator/ Expert	Nume	Semnatura	Cerinta	Referat/ Expertiza nr. /Data
<b>INFRACAD DP SRL</b> Com. Vladesti, Sat Prigeni, Str. Dealului, nr.11, CUI: RO41207594 Nr. RC.: 1387652019 proiect: 35/2023				
PROIECTAT	ing. Ciprian Ciurduc		Scara: 1:500	Denumire proiect: ORASUL BERBESTI, JUDETUL VALCEA
DESENAT	teh. Florin Dude		Faza: P.T.	Denumire planşa: Plan de situatie - DJ 605A
SEF PROIECT	ing. Ciprian Ciurduc			Planşa nr.: PS1-20

DOMENIUL DE VERIFICARE: A4, B2, D  
CATEGORIA DE IMPORTANTA: C





PLAN DE SITUATIE  
scara 1:500

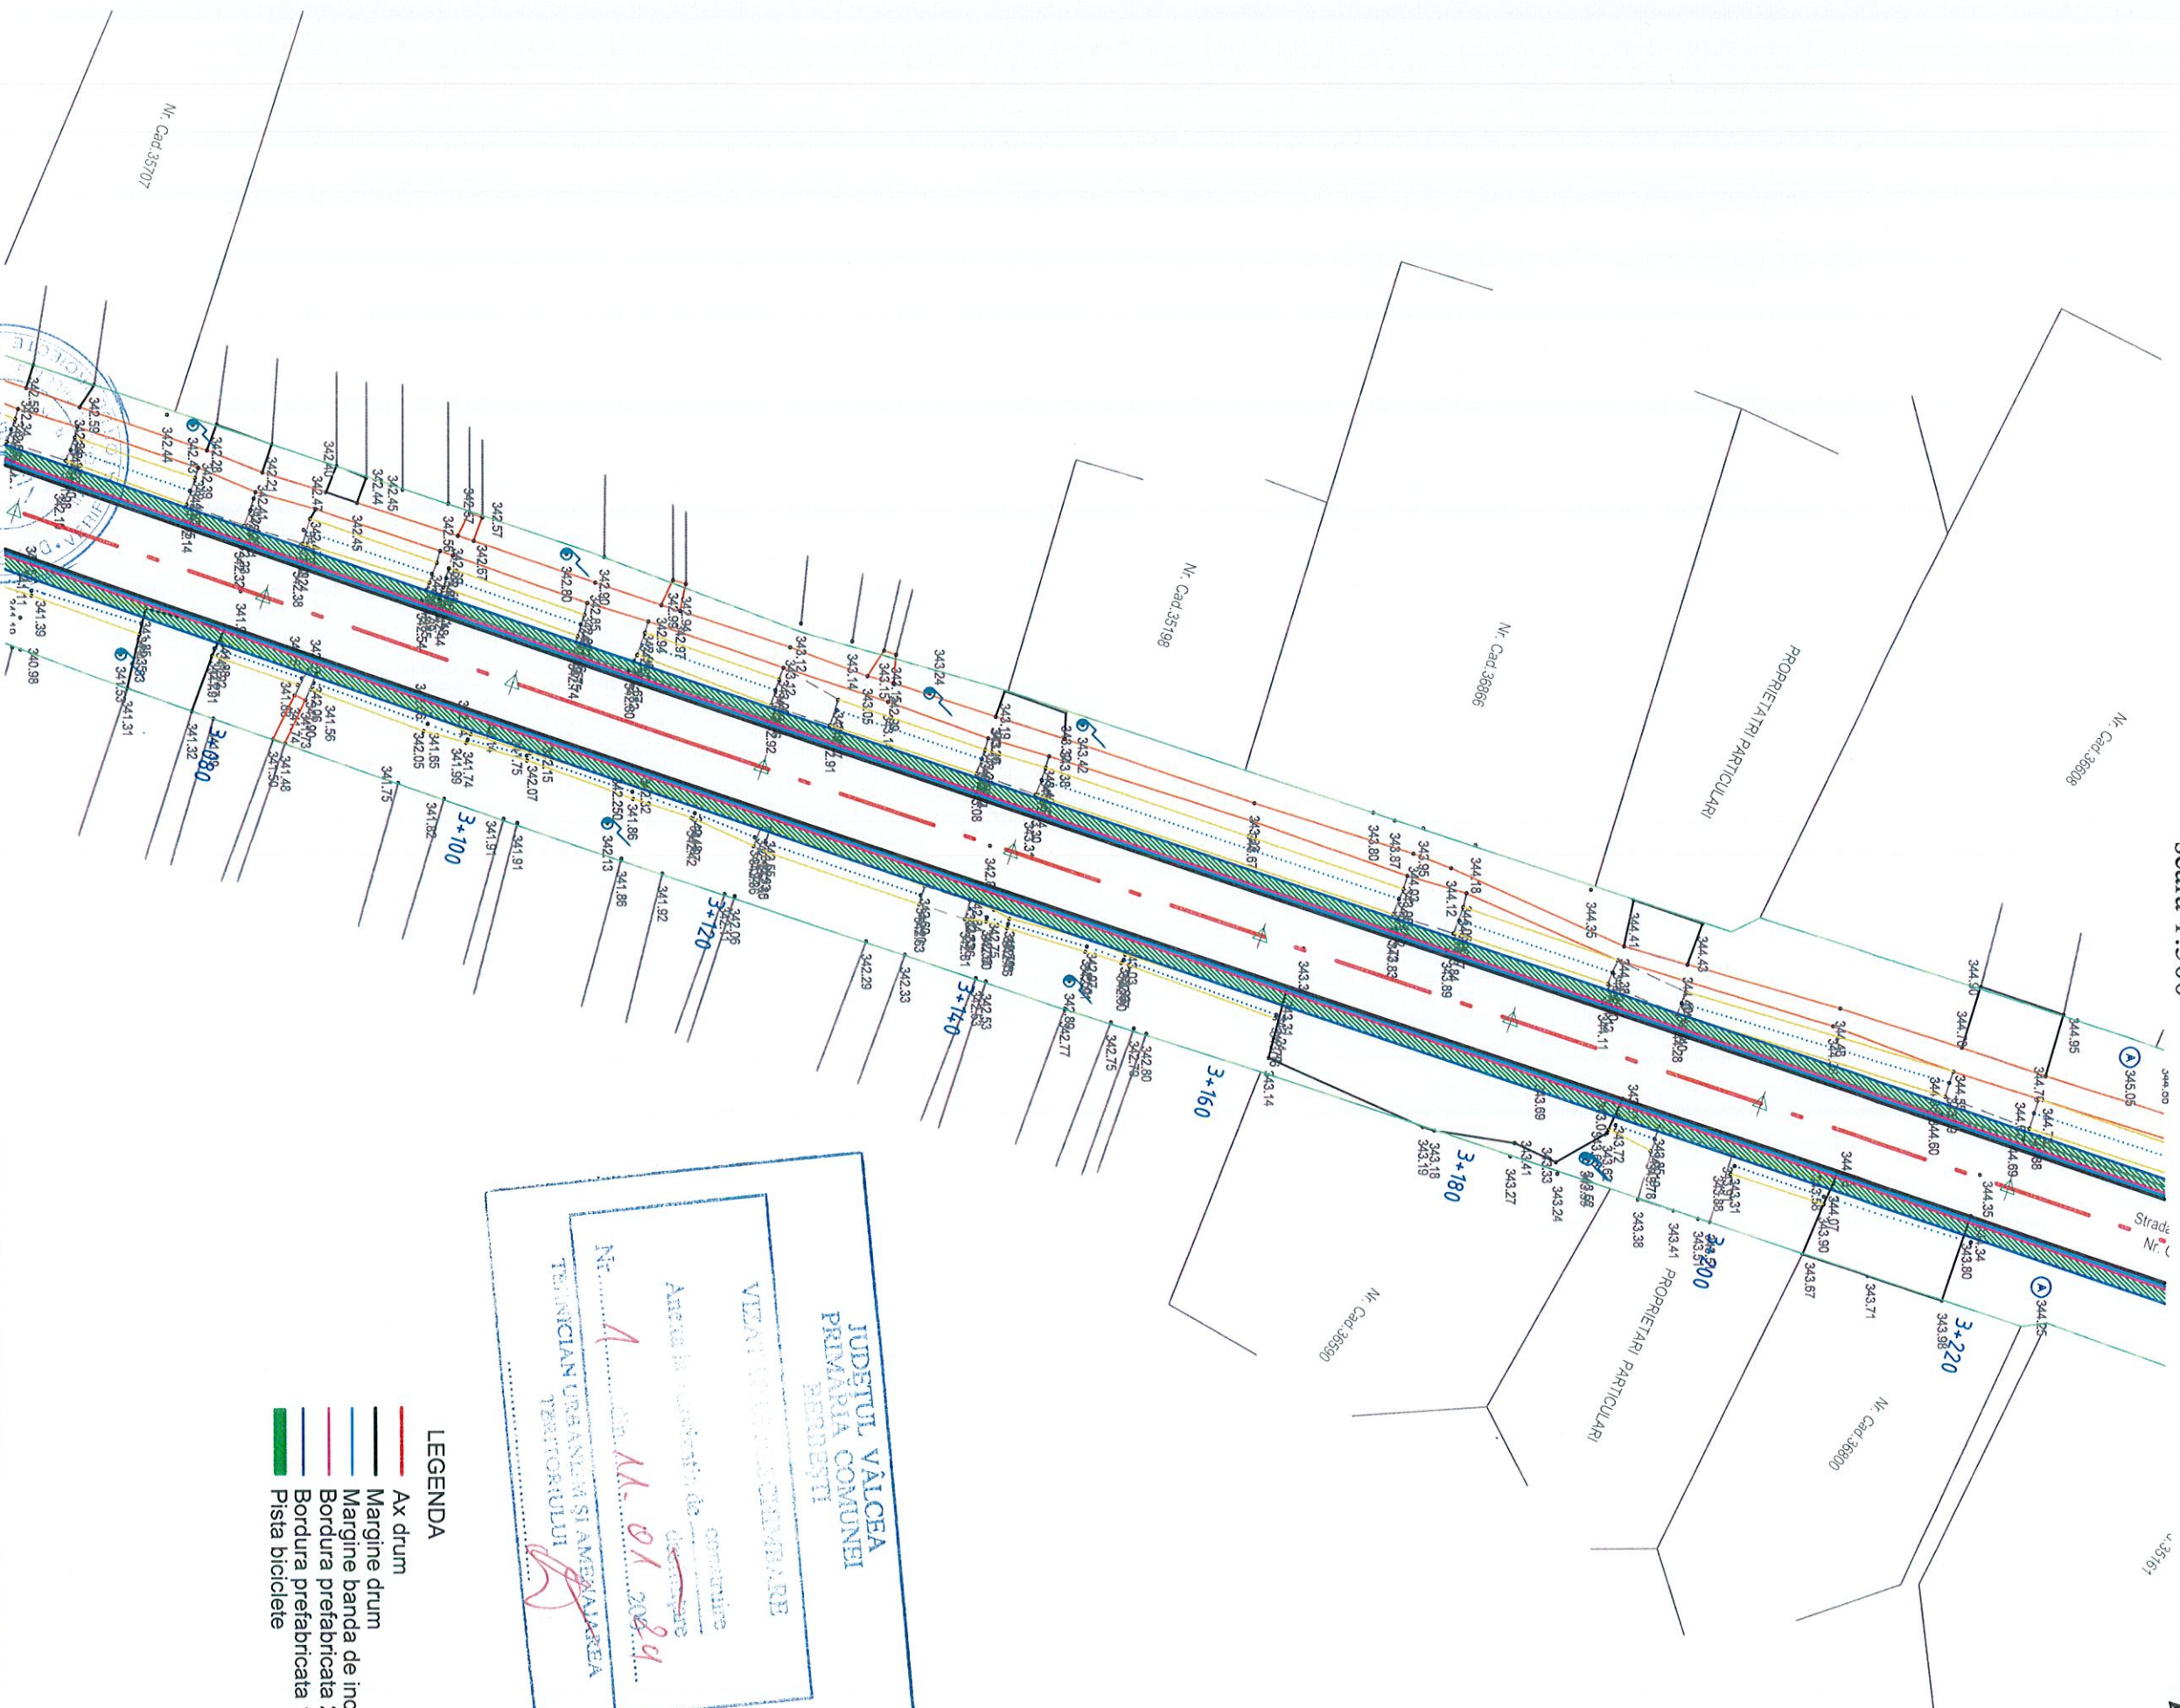

LEGENDA

- Ax drum
- Margine drum
- Margine banda de incadrare
- Bordura prefabricata 20x25
- Bordura prefabricata 10x15
- Pista biciclete

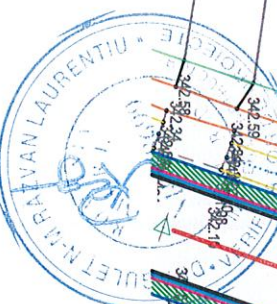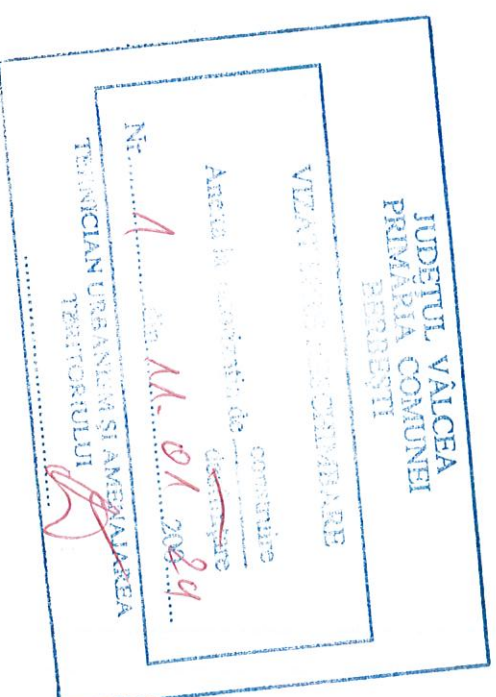


Verificator/ Expert	Nume	Semnatura	Cerinta	Referat/ Expertiza nr. /Data
<b>INFRACAD DP SRL</b> Com. Valcesti, Sat Priporoc Str. Dealului, nr.11, S.C. INFRACAD DP SRL CUI: RO41207394 Nr. RC: J38/765/2019 31/12/2023				
PROIECTAT	ing. Ciprian Ciurduc		Scara:	Denumire proiect: <b>ORASUL BERBESTI, JUDETUL VALCEA</b>
DESENAT	teh. Florin Dude		1:500	Asigurarea infrastructurii pentru transportul verde - piste pentru biciclete in orasul Berbesti, judetul Valcea
SEF PROIECT	ing. Ciprian Ciurduc		Faza: P.T.	Plan de situatie - DJ 605A
				Plansa nr: PS1-21

DOMENIUL DE VERIFICARE: A4, B2, D  
CATEGORIA DE IMPORTANTA: C






Verificator/ Expert	Nume	Semnatura	Cerinta	Referat/ Expertiza nr. /data
 <p><b>INFRACAD DP SRL</b> Com. Viadesti, Str. Dezhnev nr. 11, CUI: RO41207594 Nr. RC: 13876512019</p>				Beneficiar: <b>ORASUL BERBESTI, JUDETUL VALCEA</b>
<p><b>PROIECTAT</b> ing. Ciprian Ciurduc</p>				<p>Denumire proiect: <b>Asigurarea infrastructurii pentru transportul verde - piste pentru biciclete in orasul Berbesti, judetului Valcea</b></p>
<p><b>DESENAT</b> teh. Florin Dude</p>				
<p><b>SEF PROIECT</b> ing. Ciprian Ciurduc</p>				
<p>Scara: 1:500</p>			<p>Denumire plansa: <b>Plan de situatie - DJ 605A</b></p>	
<p>Faza: P.T.</p>			<p>Planşa nr. <b>PS1-22</b></p>	

DOMENIUL DE VERIFICARE: A4, B2, D  
CATEGORIA DE IMPORTANTA: C



PLAN DE SITUATIE  
scara 1:500

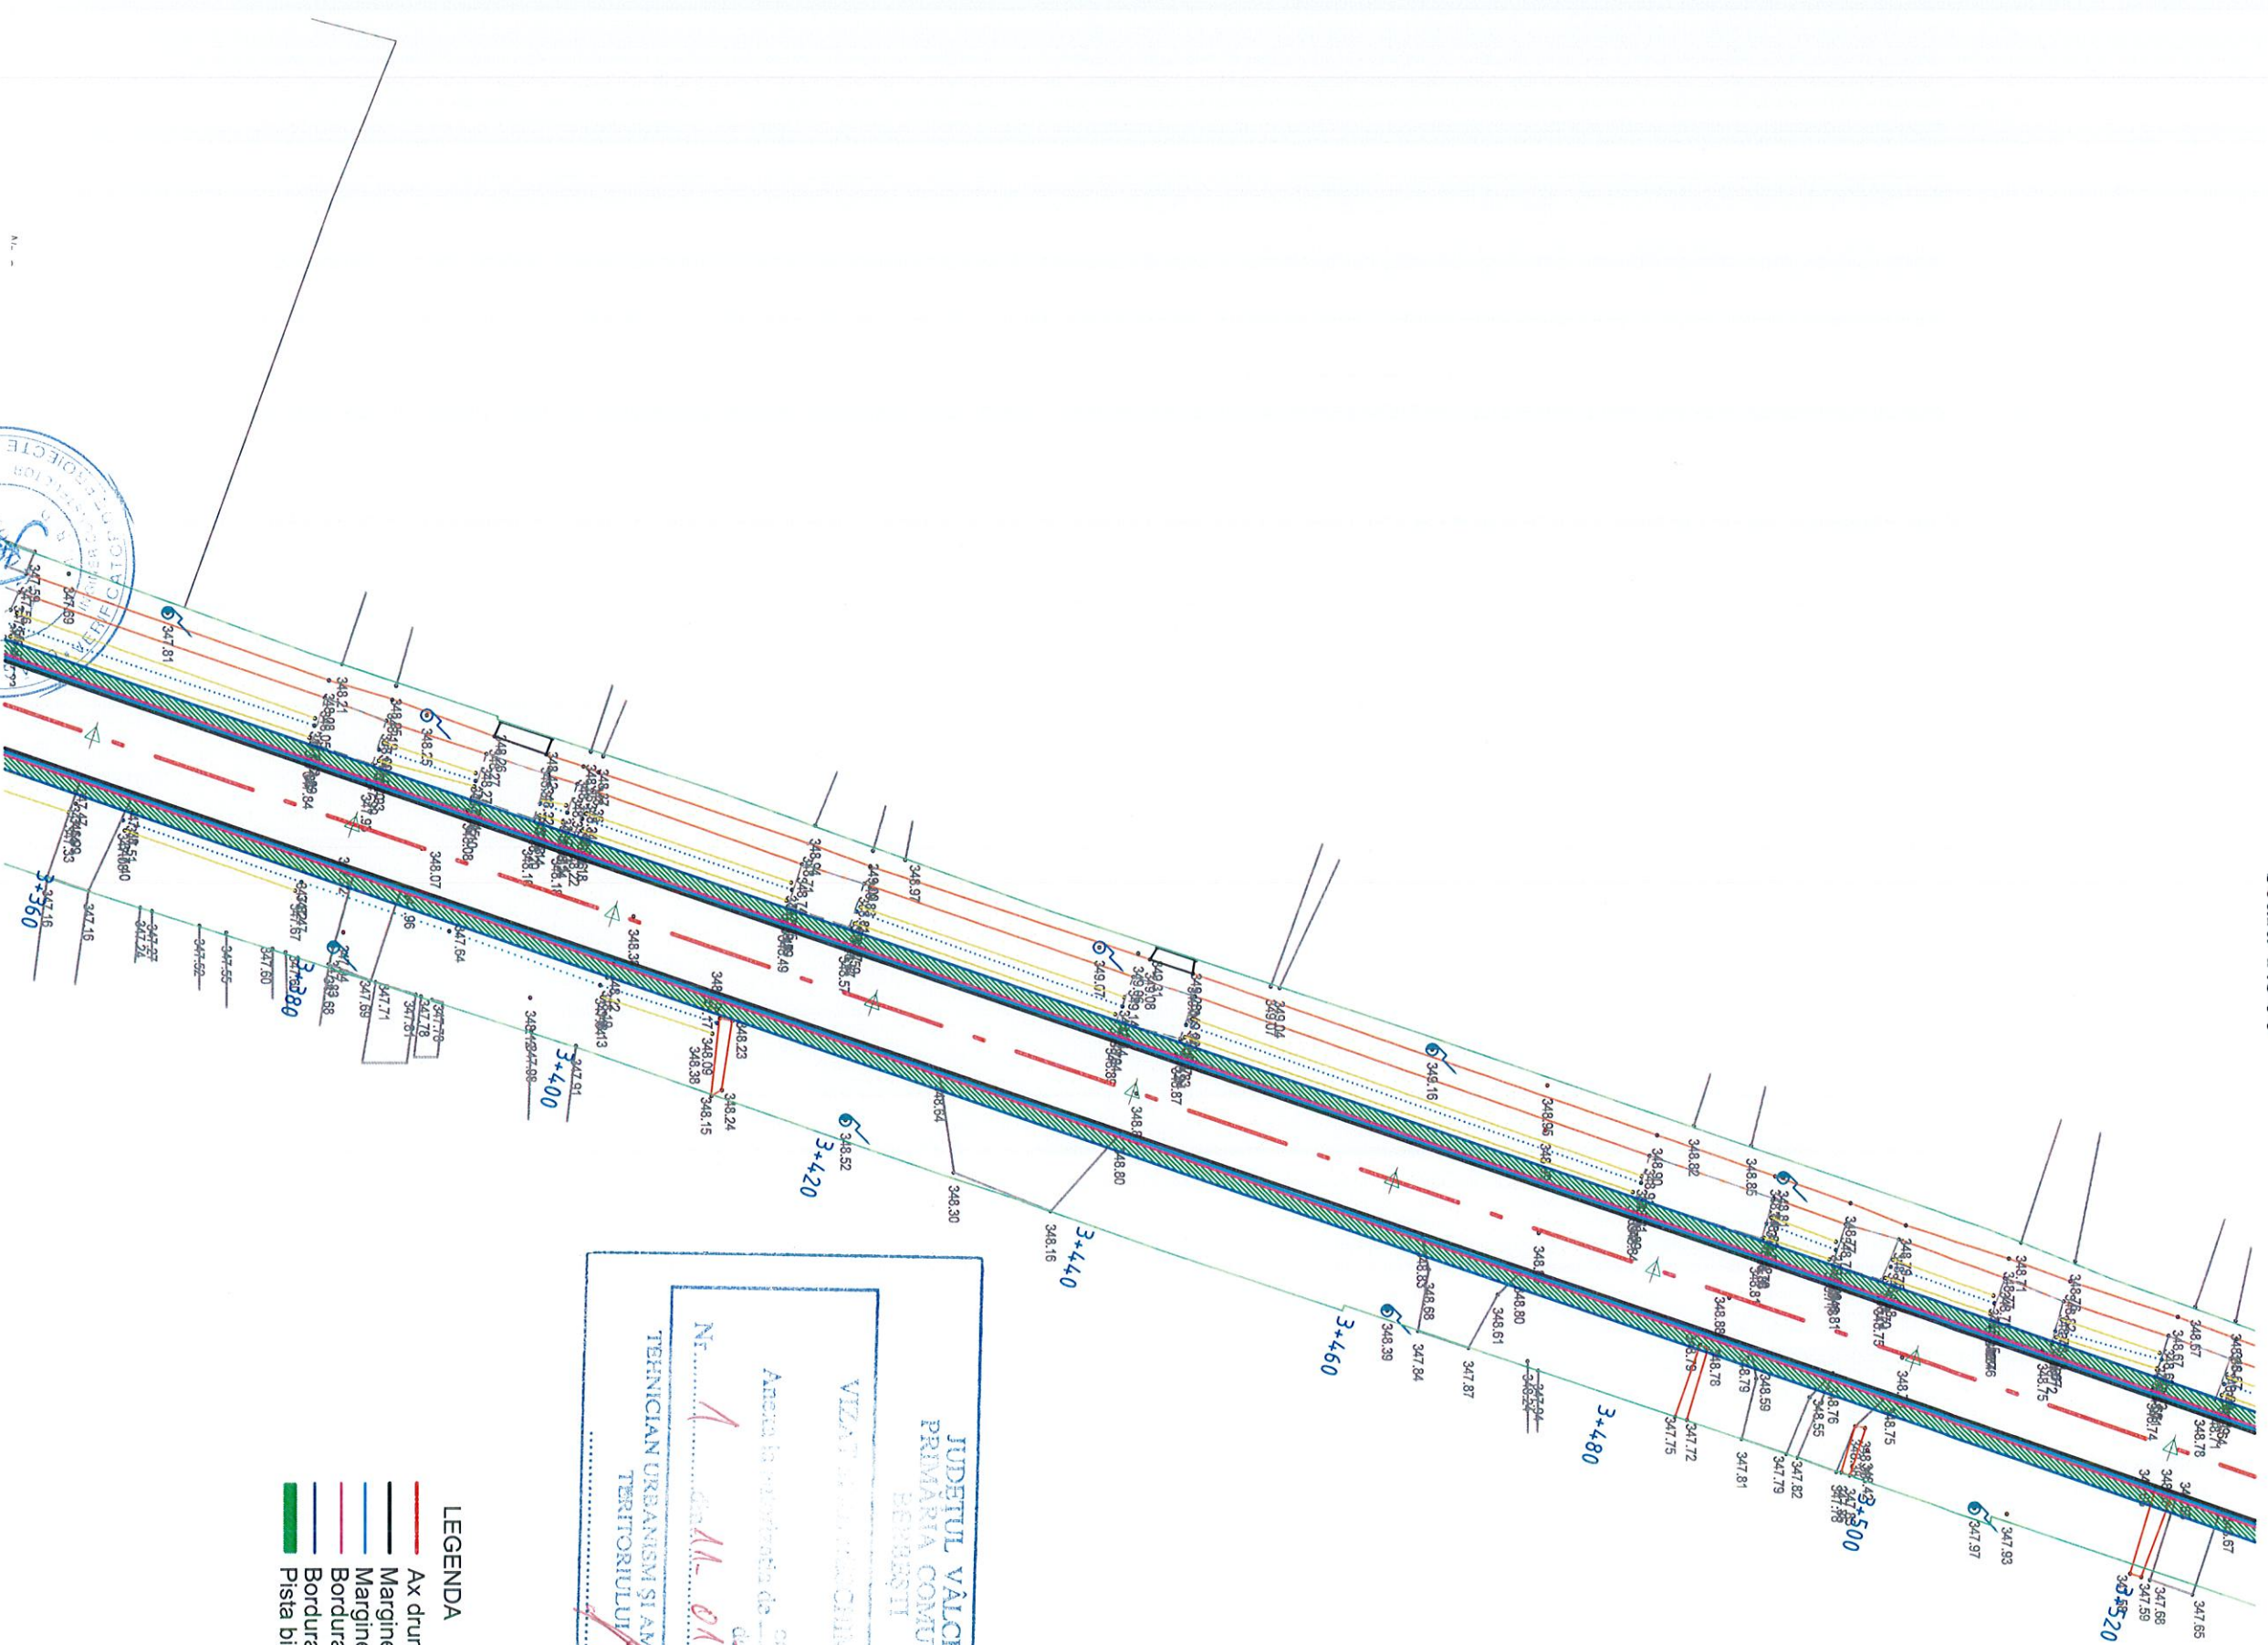

JUDETUL VALCEA  
PRIMARIA COMUNEI  
BERBESTI




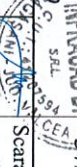

 

destinate

Nr. 1 din 11-01-2024

TEHNICIAN ORGANISM SI AMENAJAREA  
TERITORIULUI

- LEGENDA
- Ax drum
  - Margine drum
  - Margine banda de incadrare
  - Bordura prefabricata 20x25
  - Bordura prefabricata 10x15
  - Pista biciclete

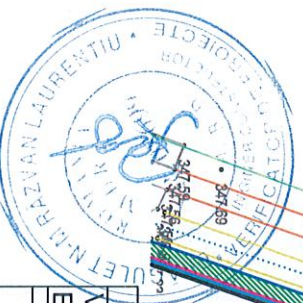


Verificator/ Expert	Nume	Semnatura	Cerinta	Referat/ Expertiza nr. /Data			
<div><div><div><b>INFRACAD DP SRL</b> Com. Vădășel, Sat. Păgura, Str. Dealului, nr. 11, CUI: RO41207594, Nr. RC: 138765/2023</div></div><div><div><div><b>INFRACAD DP SRL</b> Nr. proiect: 37/2023</div></div><div><div><div>ing. Ciprian Ciurdac</div></div><div><div><div>teh. Florin Dude</div></div><div><div><div>ing. Ciprian Ciurdac</div></div></div></div></div></div></div>				Scara: 1:500		Beneficiar: <b>ORASUL BERBESTI, JUDETUL VALCEA</b>	
Denumire proiect: <b>Asigurarea infrastructurii pentru transportul verde - piste pentru biciclete in orasul Berbesti, judetului Valcea</b>				Denumire planşa: <b>Plan de situatie - DJ 605A</b>			
Denumire proiect: <b>Asigurarea infrastructurii pentru transportul verde - piste pentru biciclete in orasul Berbesti, judetului Valcea</b>				Planşa nr: <b>PS1-23</b>			
PROIECTAT	ing. Ciprian Ciurdac						
DESENOT	teh. Florin Dude						
SEF PROIECT	ing. Ciprian Ciurdac						

DOMENIUL DE VERIFICARE: A4, B2, D  
CATEGORIA DE IMPORTANTA: C




# PLAN DE SITUATIE scara 1:500

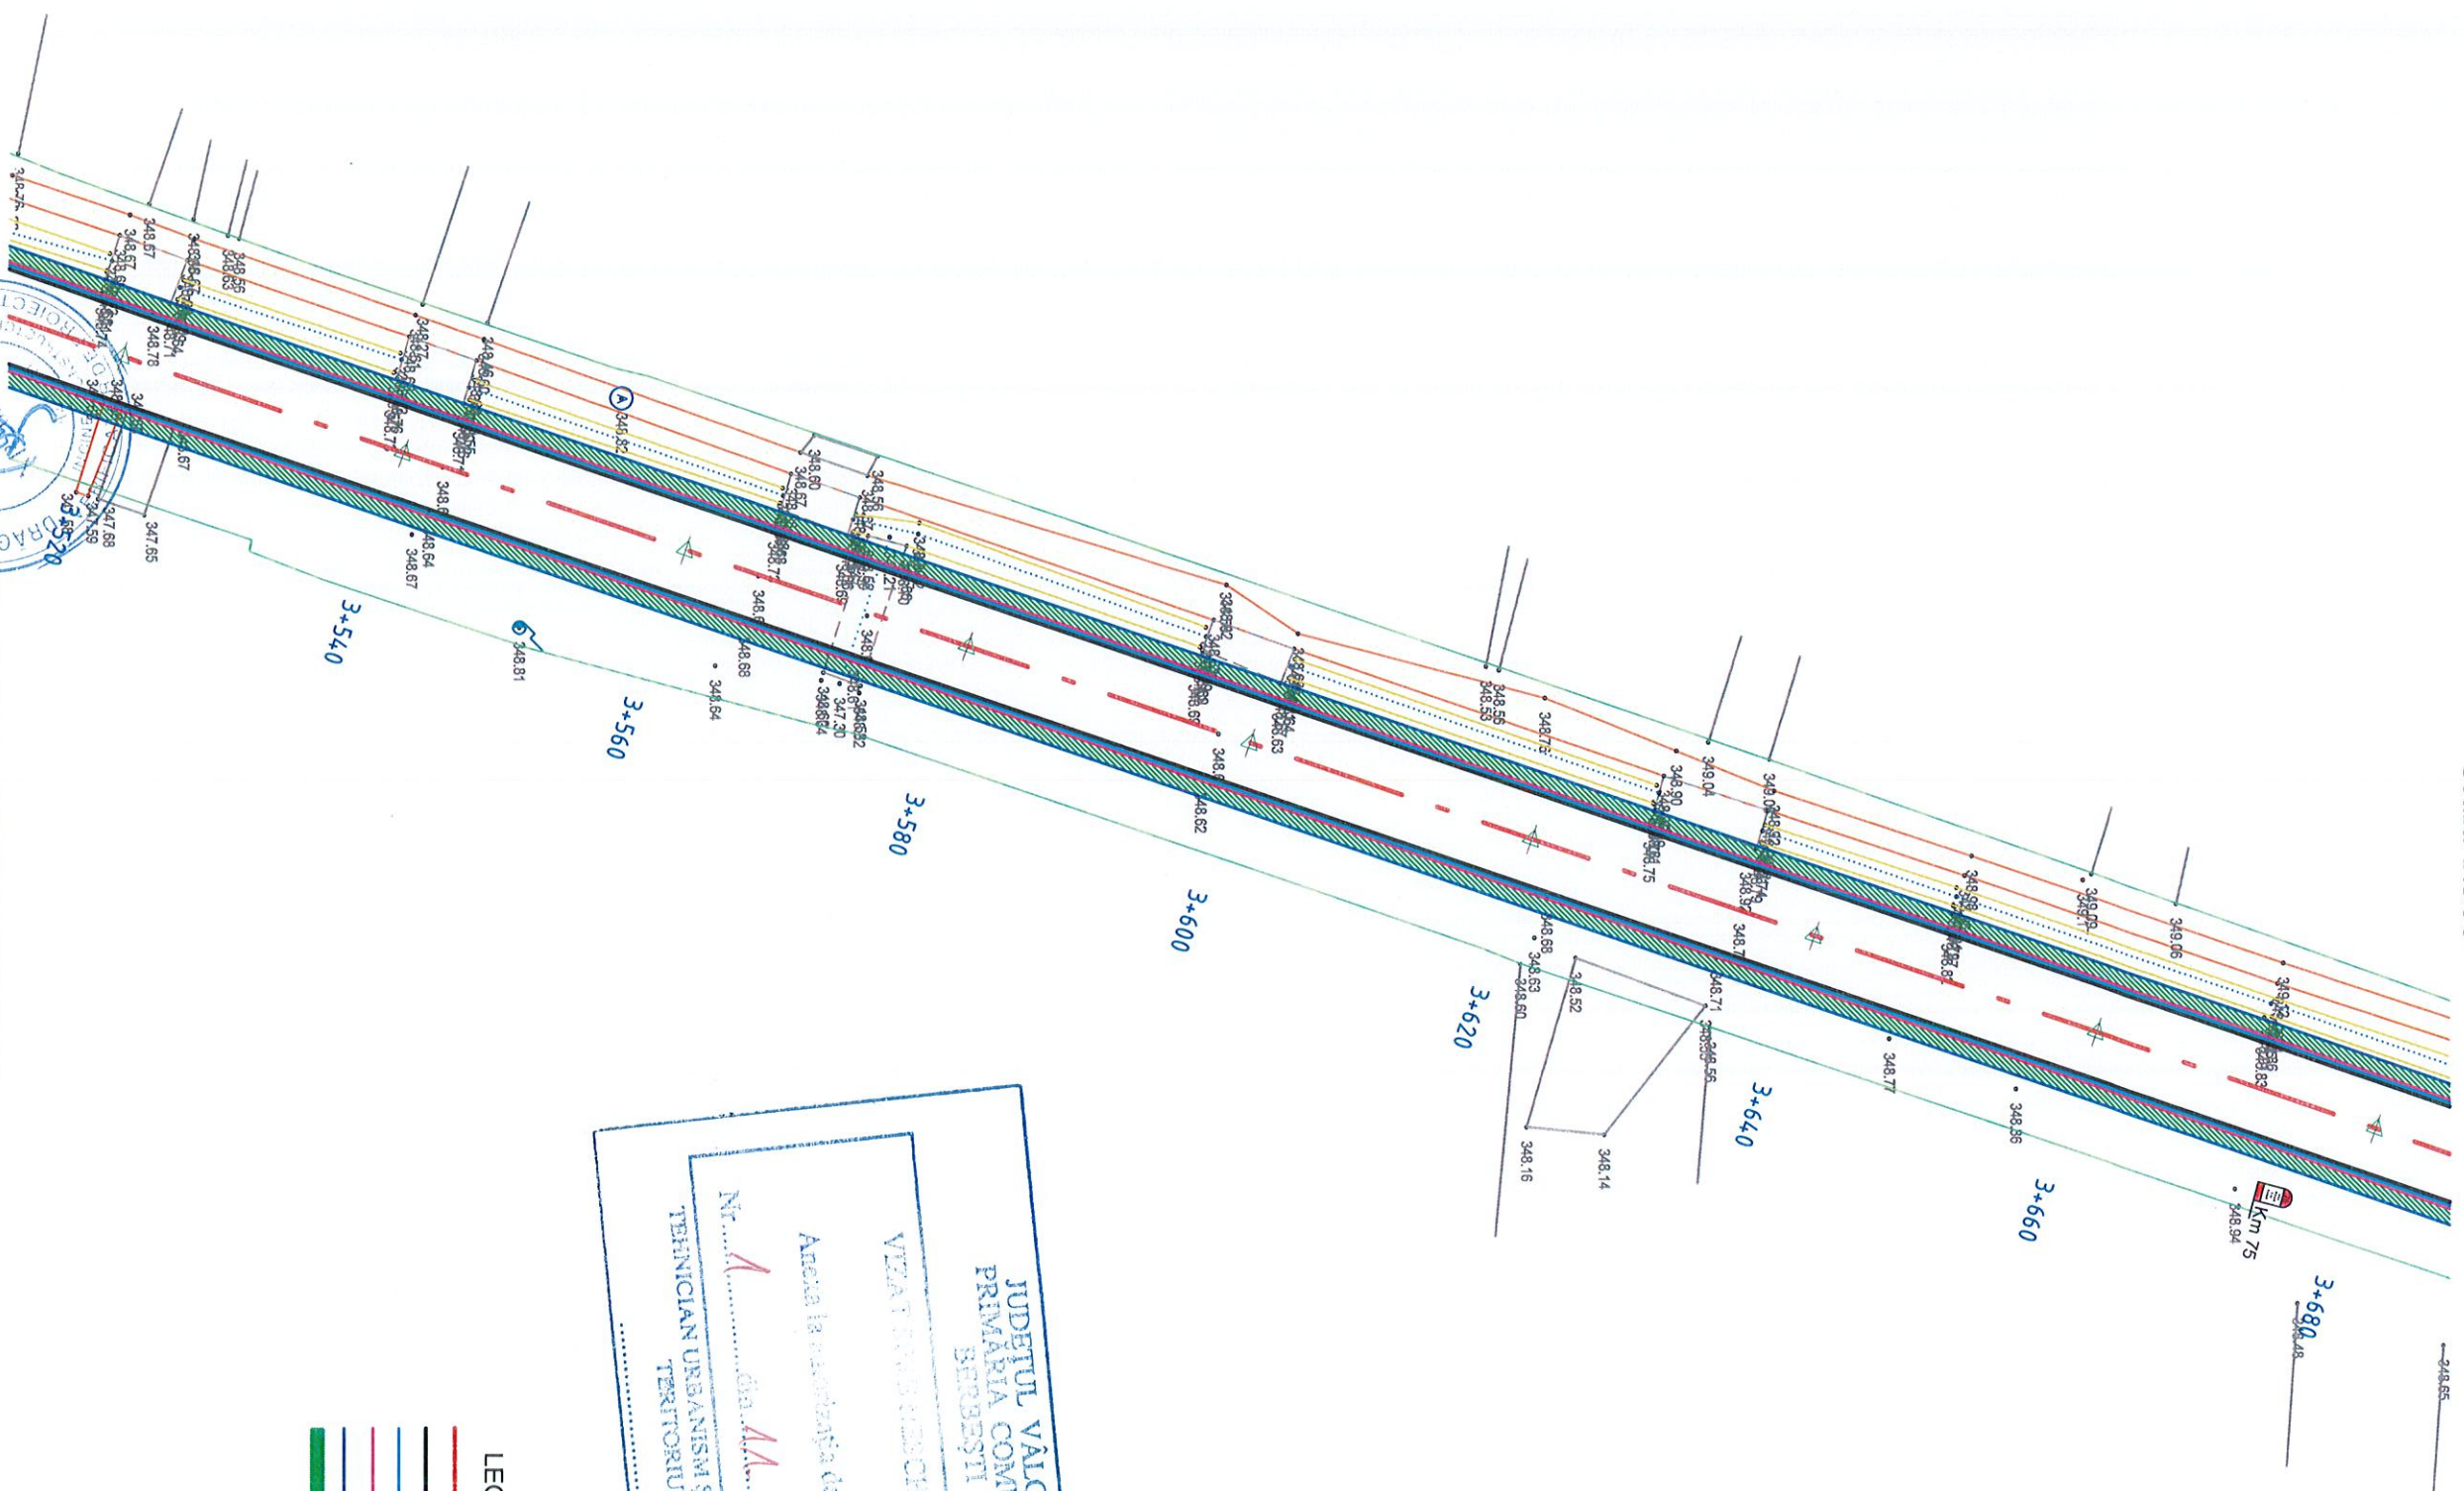

JUDEȚUL VÂLCEA  
 PRIMĂRIA COMUNEI  
 BERBESTI  
 VIZAT DE CĂTRE PRIMĂRIA  
 Județul Valcea  
 Anula la cerința de  
 desființare  
 Nr. 1 din 14.01.2024  
 TEHNICIAN URBANISM ȘI AMPLASAREA  
 TERITORIULUI

- LEGENDA**
- Ax drum
  - Margine drum
  - Margine banda de incadrare
  - Bordura prefabricata 20x25
  - Bordura prefabricata 10x15
  - Pista biciclete

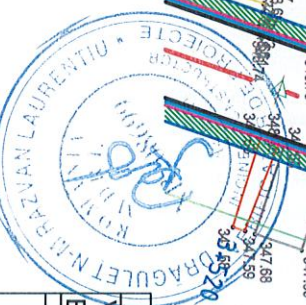


Verificator/ Expert	Nume	Semnatura	Cerinta	Referat/ Expertiza nr. /Data
<b>INFRACAD DP SRL</b> Com. Viadest, Sat. Protopop, Județul Valcea Str. Dealului, nr. 11, S.R.L. CUI: RO41207594 Nr. RC: 1387652019 Nr. proiect: 37/2023 Scara: 1:500 Fază: P.T.				
PROIECTAT	ing. Ciprian Ciurdac			
DESENAT	teh. Florin Dude			
SEF PROIECT	ing. Ciprian Ciurdac			
Beneficiar: ORASUL BERBESTI, JUDEȚUL VALCEA				Denumire plansa: Plan de situatie - DJ 605A
Denumire proiect: Asigurarea infrastructurii pentru transportul verde - piste pentru biciclete in orasul Berbesti, judetului Valcea				Plansa nr: PS1-24

DOMENIUL DE VERIFICARE: A4, B2, D  
 CATEGORIA DE IMPORTANTA: C




scara 1:500



Verificator/ Expert	Nume	Semnatura	Cerinta	Referat/ Expertiza nr. /Data
 <b>INFRACAD DP SRL</b> Com. Vladea, Sat Plopușeni, Județul Valcea Str. Dealului, nr.11 CUI: RO41207504 Nr. RC: J58/651/2019 Data: 11.07.2023 Nr. 11/2023				Beneficiar: <b>ORASUL BERBESTI, JUDETUL VALCEA</b>
PROIECTAT ing. Ciprian Ciurduc DESENAT teh. Florin Dude SEF PROIECT ing. Ciprian Ciurduc				Denumire proiect: <b>Asigurarea infrastructurii pentru transportul verde - piste pentru biciclete in orasul Berbesti, judetul Valcea</b>
Scara: 1:500 Faza: P.T.				Denumire plansa: <b>Plan de situatie - DJ 605A</b>
				Planşa nr.: PS1-25



PLAN DE SITUATIE  
scara 1:500

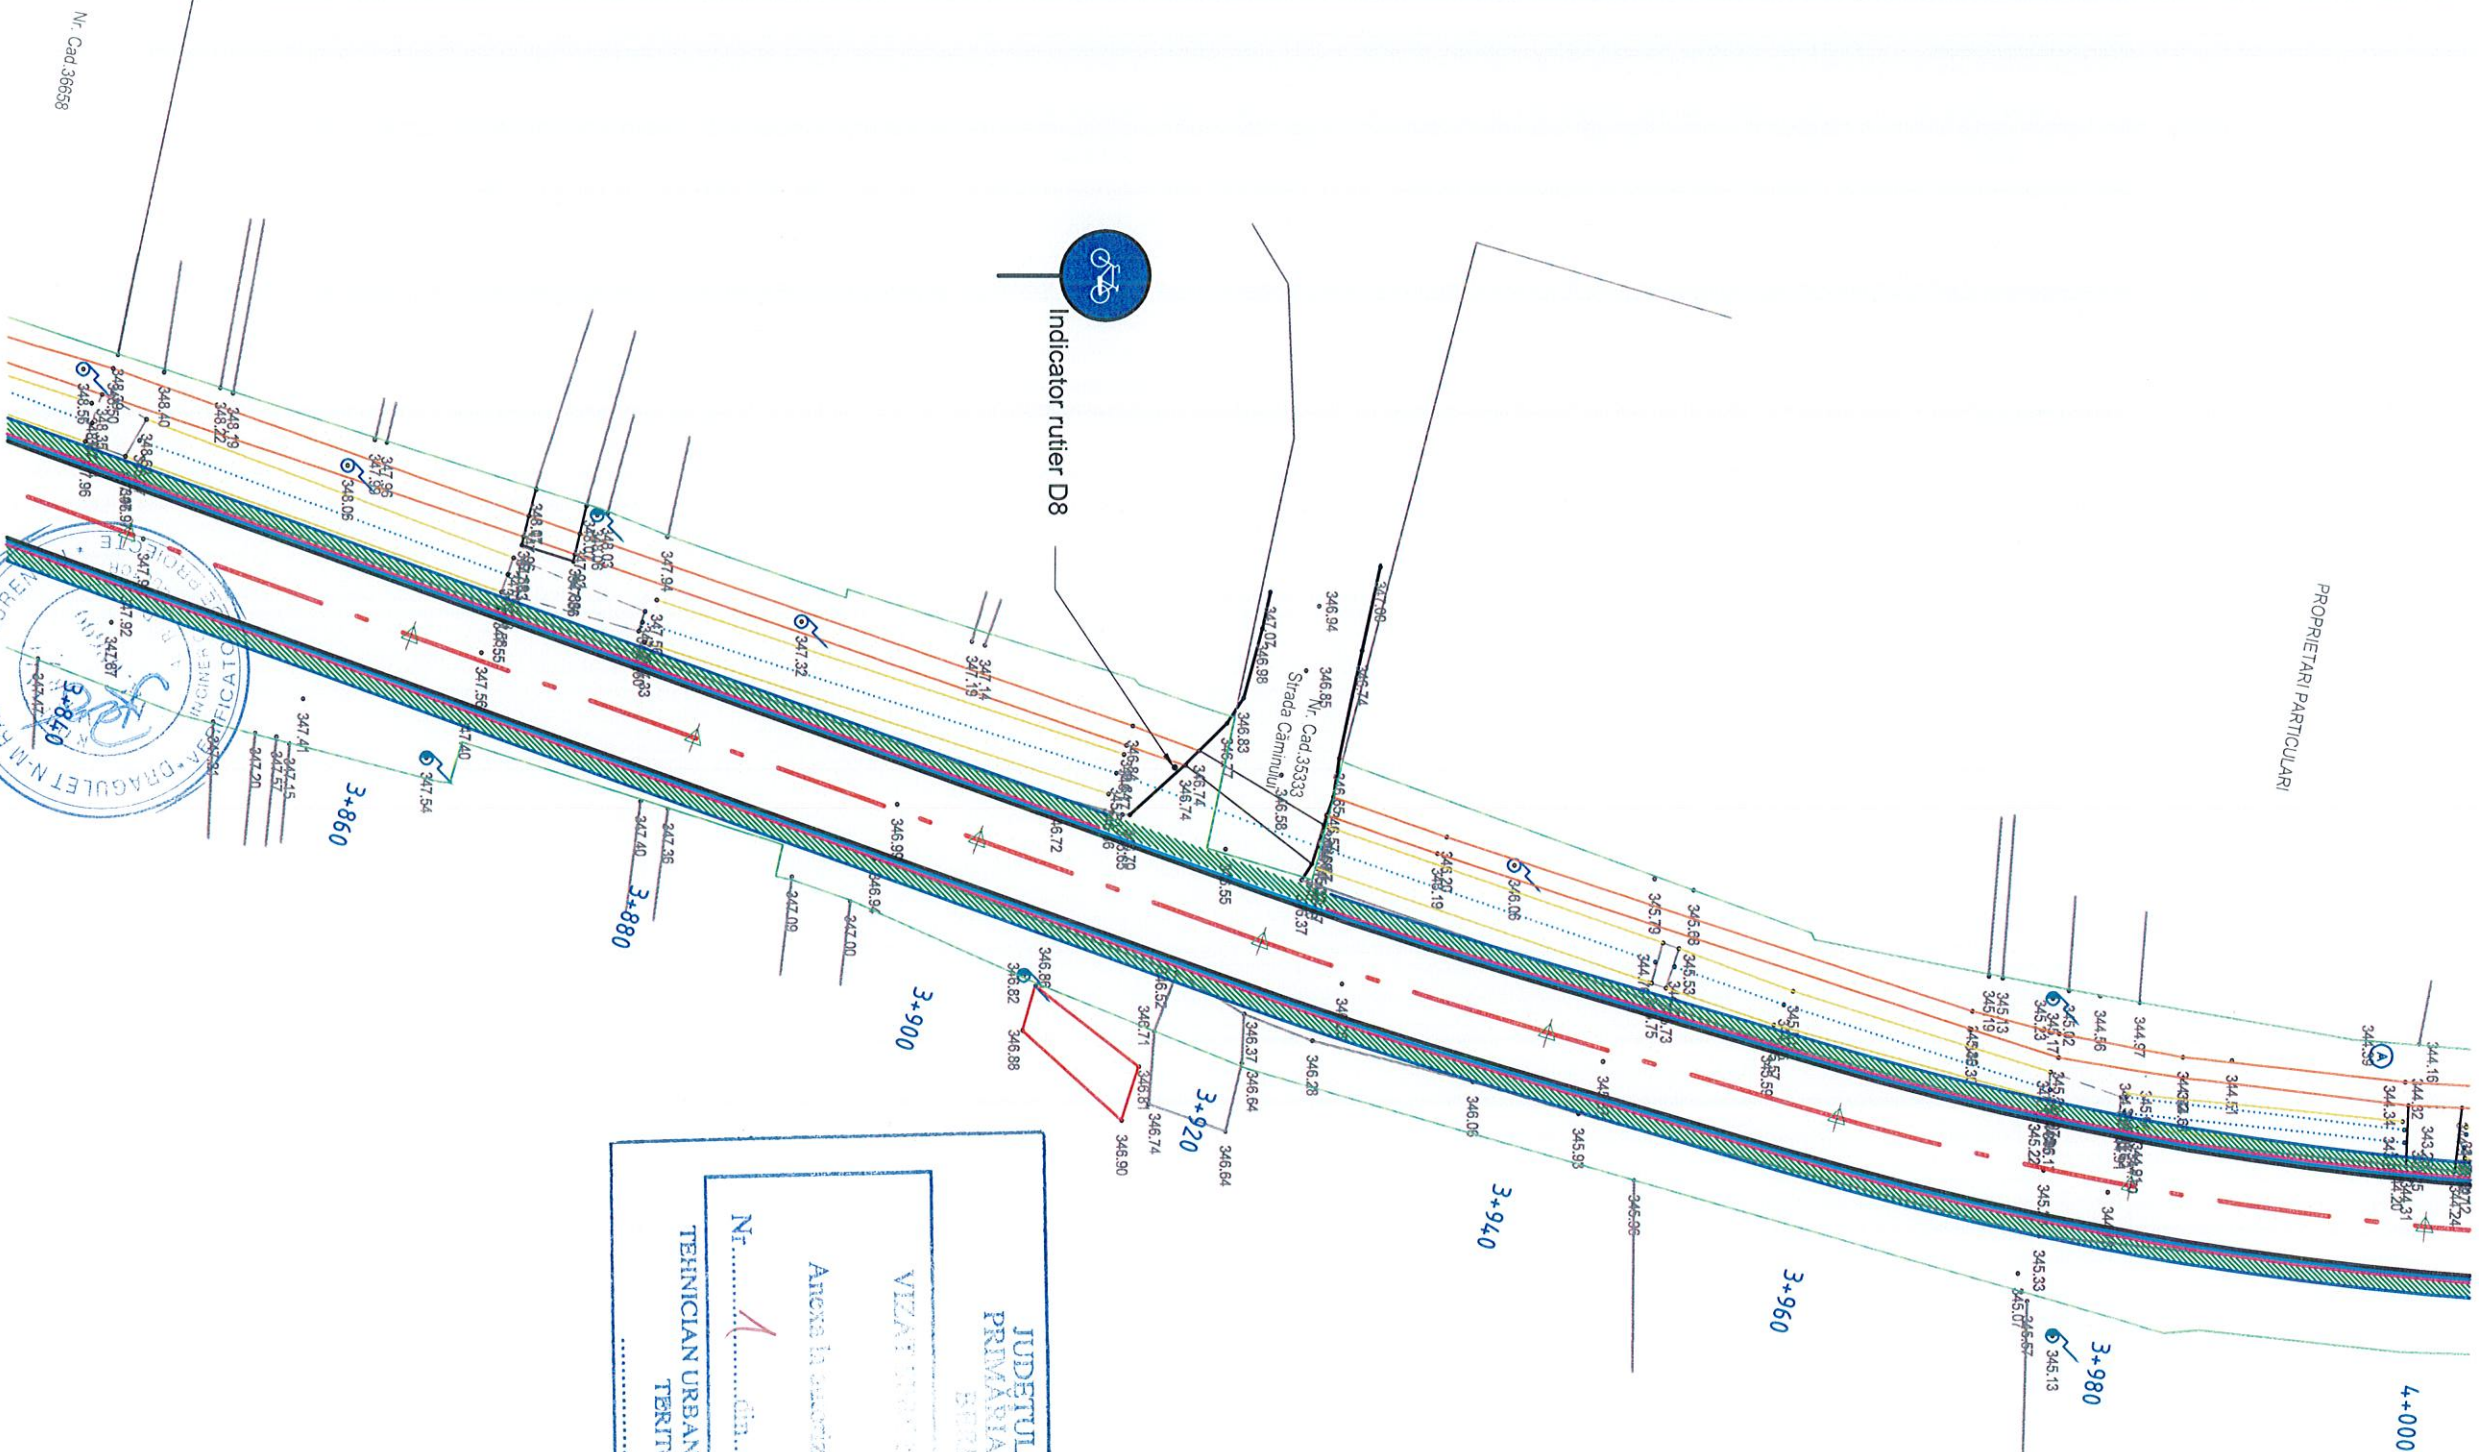

- LEGENDA
- Ax drum
  - Margine drum
  - Margine banda de incadrare
  - Bordura prefabricata 20x25
  - Bordura prefabricata 10x15
  - Pista biciclete

JUDEȚUL VÂLCEA  
PRIMĂRIA COMUNEI  
BERBESTI

VIZAT ȘI ÎNREGISTRAT

Acesta la cerința de  
destinație

Nr. 1 din 11.01.2024

TEHNICIAN URBANISM ȘI AMENAJAREA  
TERITORIULUI

Verificator/ Expert	Nume	Semnatura	Cerinta	Referat/ Expertiza nr. /Data
------------------------	------	-----------	---------	------------------------------

**INFRACAD DP SRL**  
Com. Vădesei, Sat. Pădurea  
Str. Dealului, nr. 11,  
CUI: RO41207594  
Nr. RC.: 138765/2019

proiect:  
**INFRACAD DP**  
SRL  
2023

PROIECTAT	ing. Ciprian Ciurdac	Scara:	Denumire plansa:
DESENAT	teh. Florin Dude	1:500	Plan de situație - DJ 605A
SEF PROIECT	ing. Ciprian Ciurdac	Faza: P.T.	Plansa nr: PS1-26


DOMENIUL DE VERIFICARE: A4, B2, D  
CATEGORIA DE IMPORTANTA: C








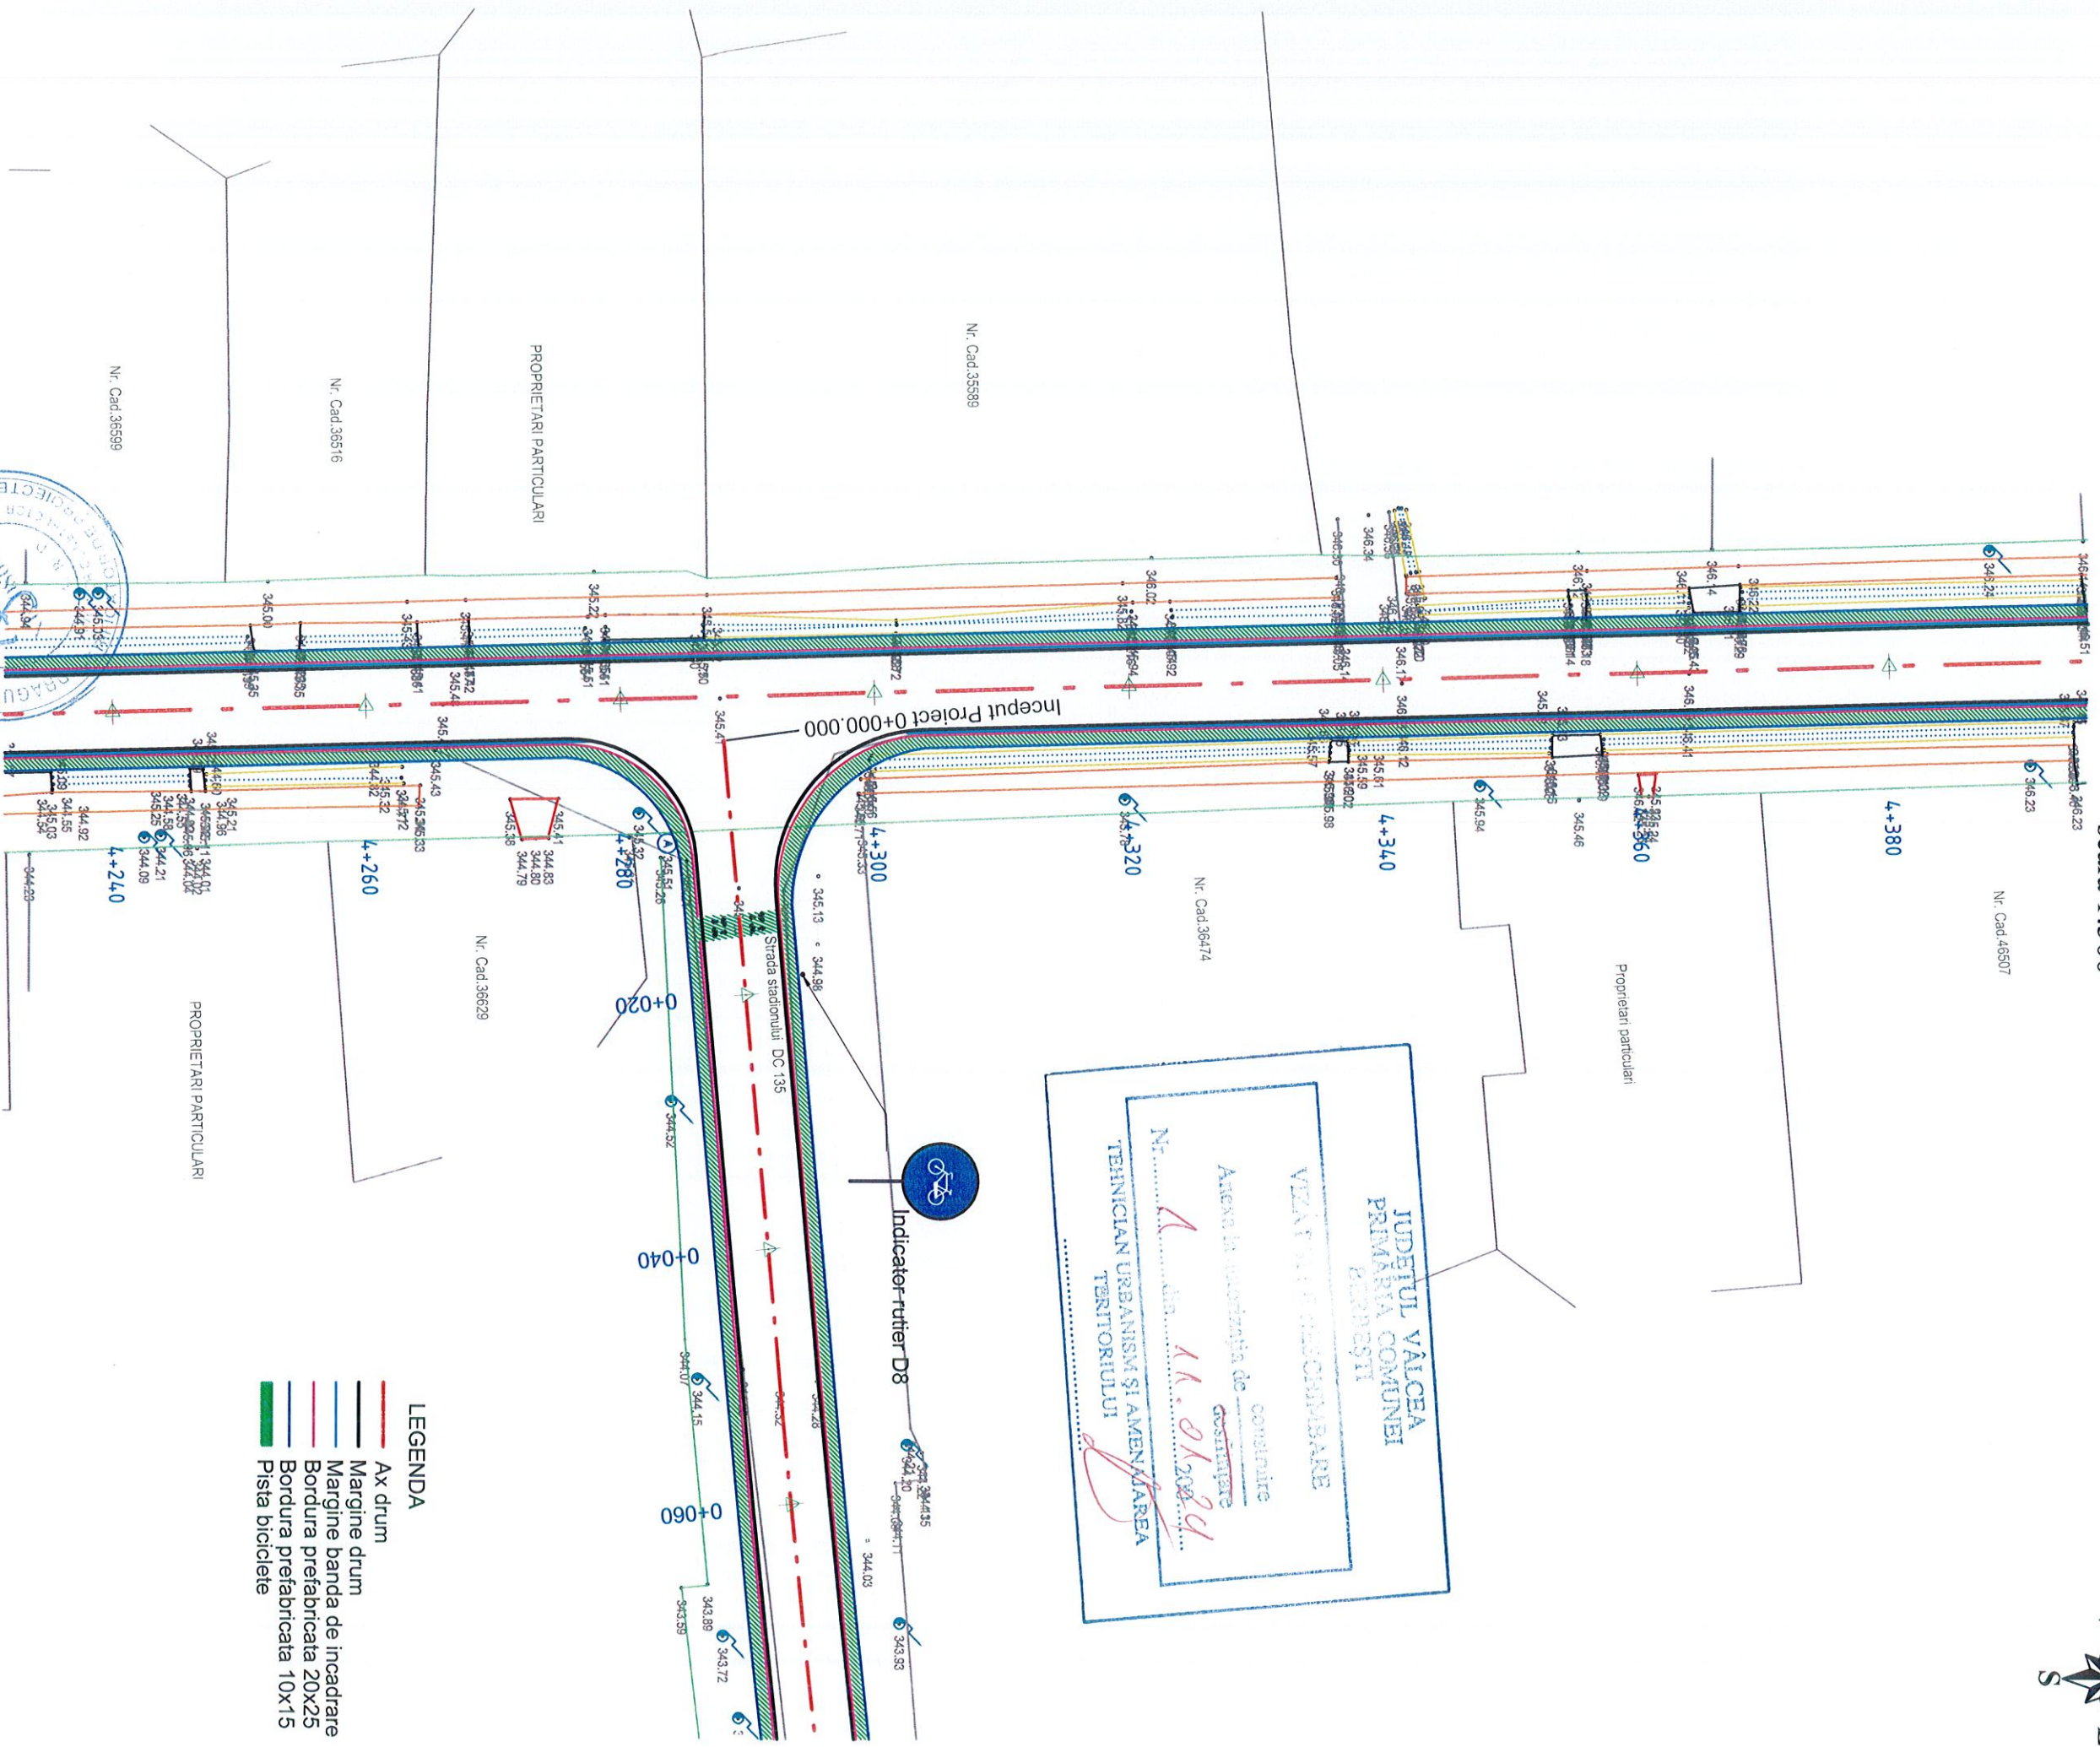
scara 1:500

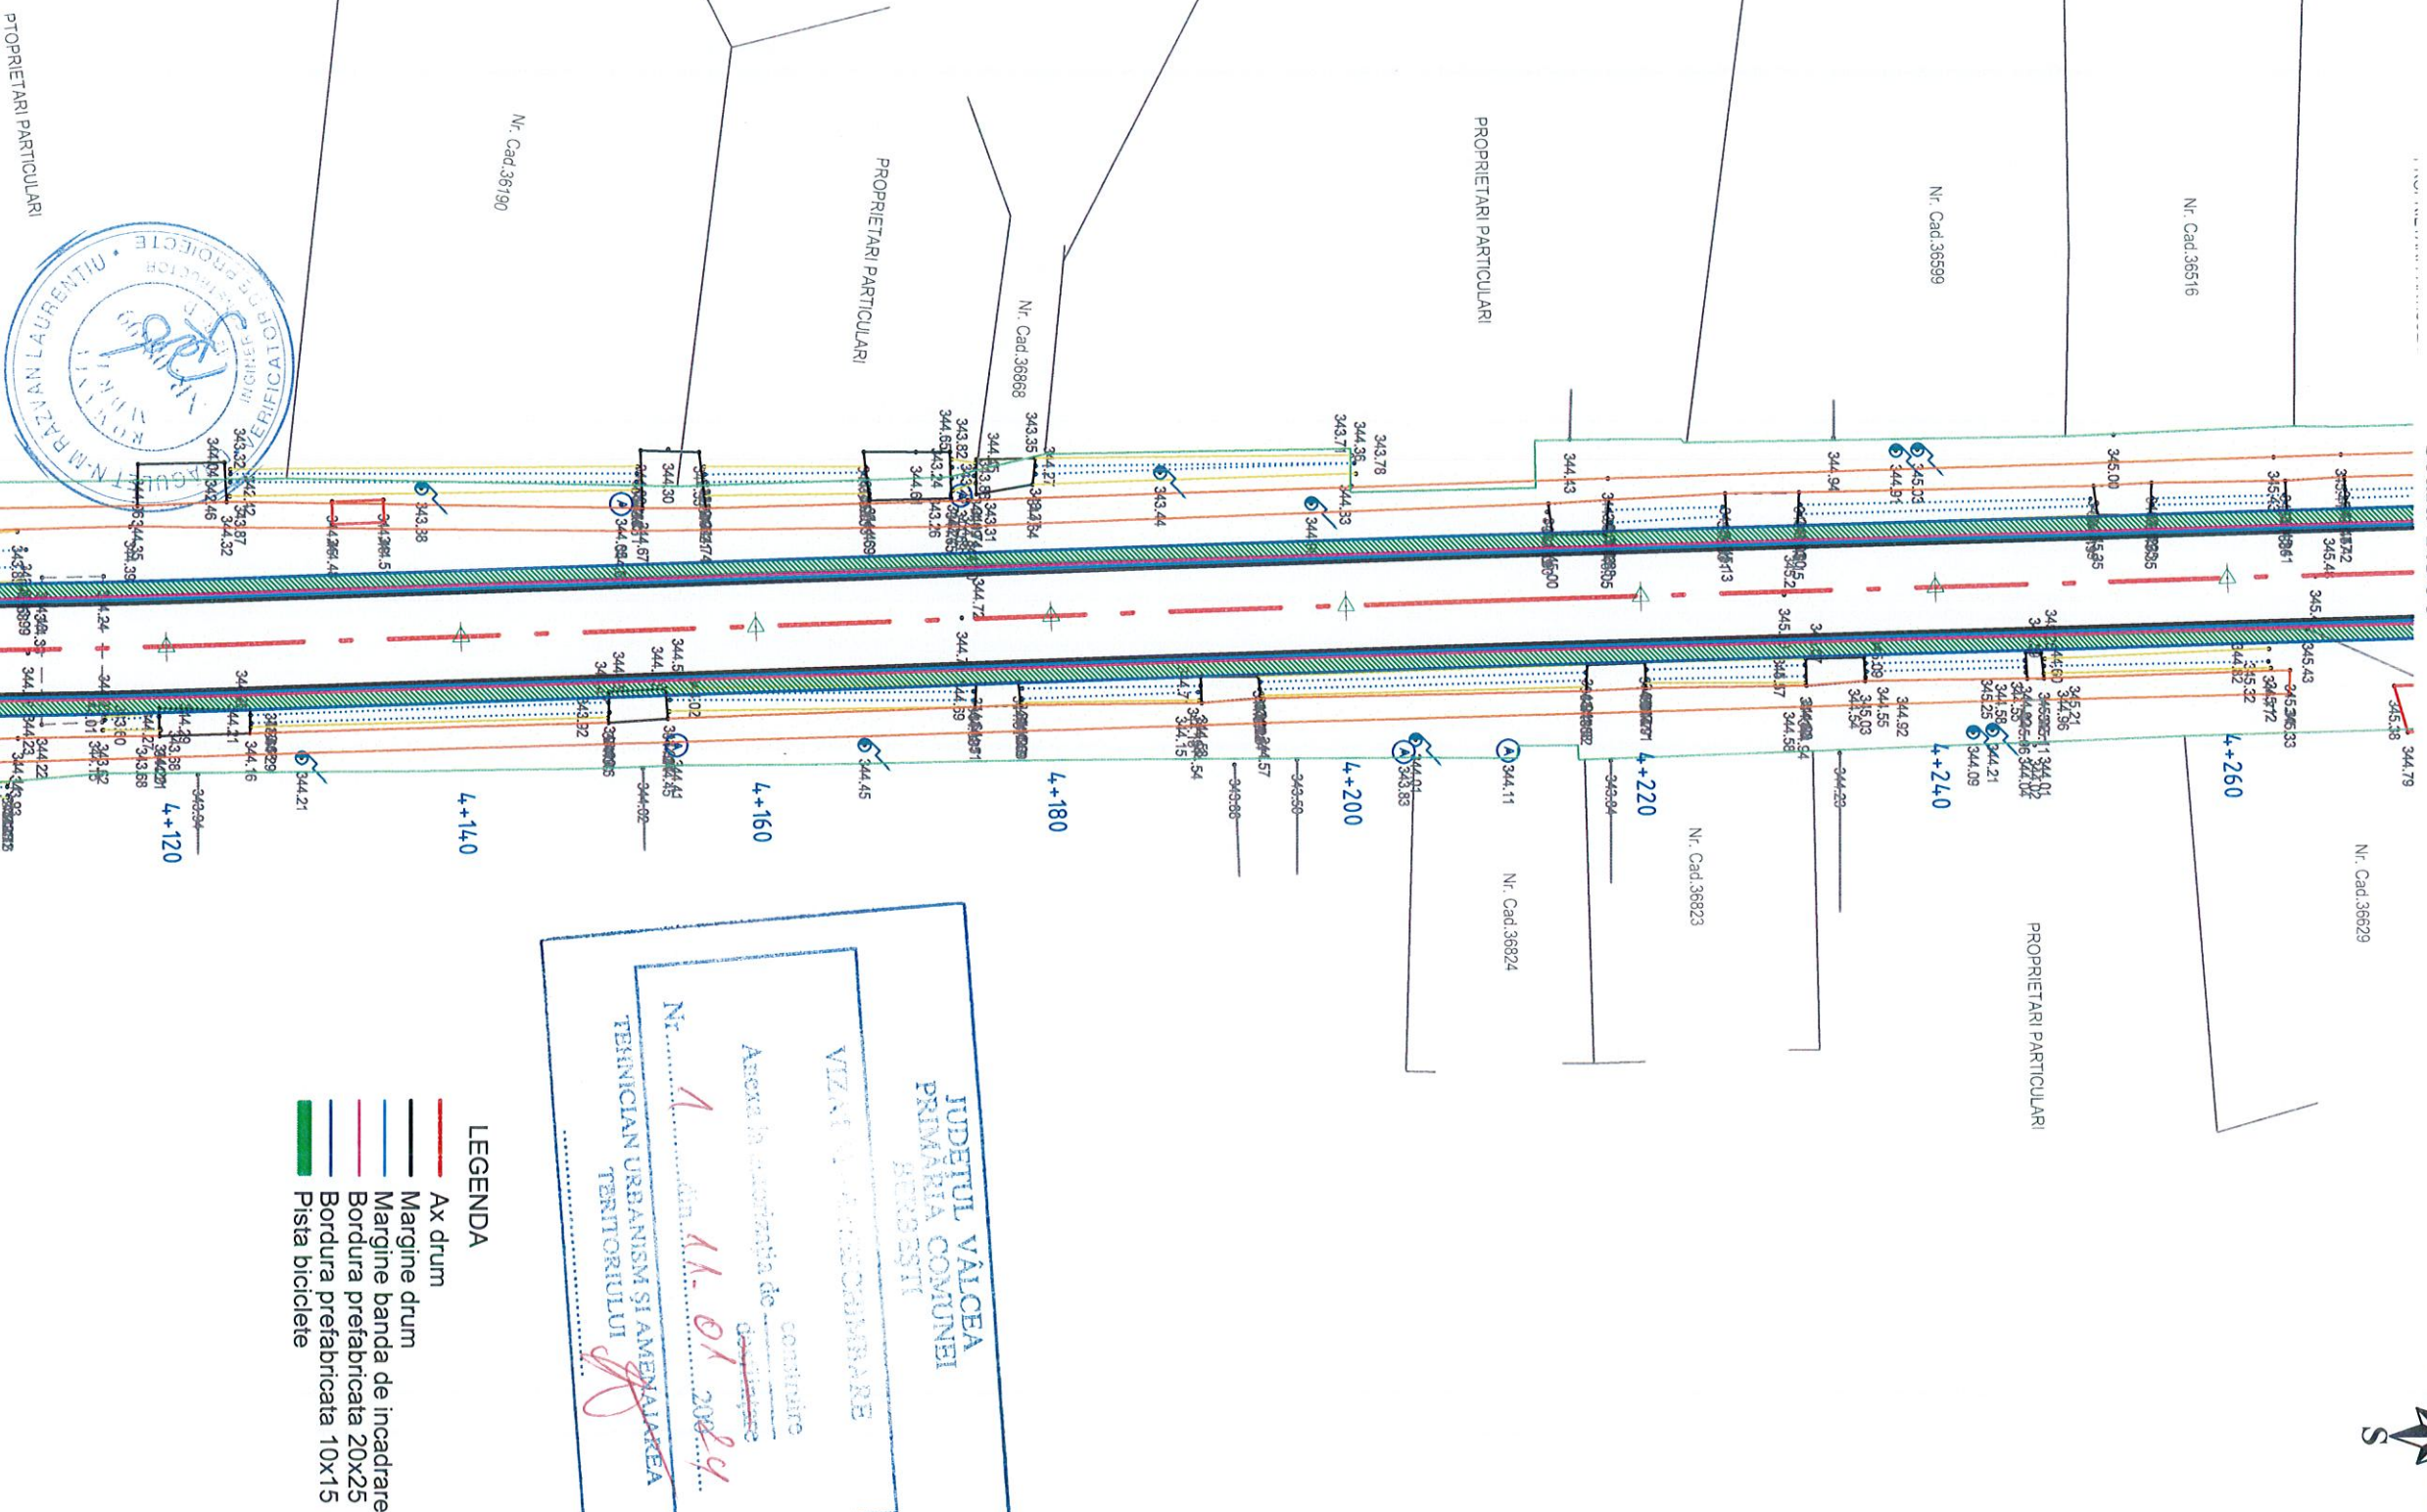

Verificator/ Expert	Nume	Semnatura	Cerinta	Referat/ Expertiza nr. /Data
				
<b>INFRACAD DP SRL</b> Com. Vladesti, Sat Ploiesti, Str. Dehuliu nr.11, CUI: RO41207594 Nr. RC: J38/65/2019 Nr. proiect: 37/2023				Beneficiar: <b>ORASUL BERBESTI, JUDETUL VALCEA</b>
<b>INFRACAD DP</b>				Denumire proiect: <b>Asigurarea infrastructurii pentru transportul verde - piste pentru biciclete in orasul Berbesti, judetul Valcea</b>
PROIECTAT	ing. Ciprian Ciurduc	Scara:		Denumire plansa:
DESENAT	teh. Florin Dude	1:500		Plansa m
SEF PROIECT	ing. Ciprian Ciurduc	Faza: P.T.		PS1-28
Plan de situatie - DJ 605A				



PLAN DE SITUATIE  
scara 1:500




- LEGENDA
- Ax drum
  - Margine drum
  - Margine banda de incadrare
  - Bordura prefabricata 20x25
  - Bordura prefabricata 10x15
  - Pista biciclete

Verificator/ Expert	Nume	Semnatura	Cerinta	Referat/ Expertiza n. /Data
PROIECTAT	Ing. Ciprian Ciurduc	Scara:	1:500	Denumire proiect:
DESENAT	teh. Florin Dude	Faza:	P.T.	Denumire planșă:
SEF PROIECT	Ing. Ciprian Ciurduc			Plan de situatie - DJ 605A

DOMENIUL DE VERIFICARE: A4, B2, D  
CATEGORIA DE IMPORTANTA: C




PLAN DE SITUATIE  
scara 1:500

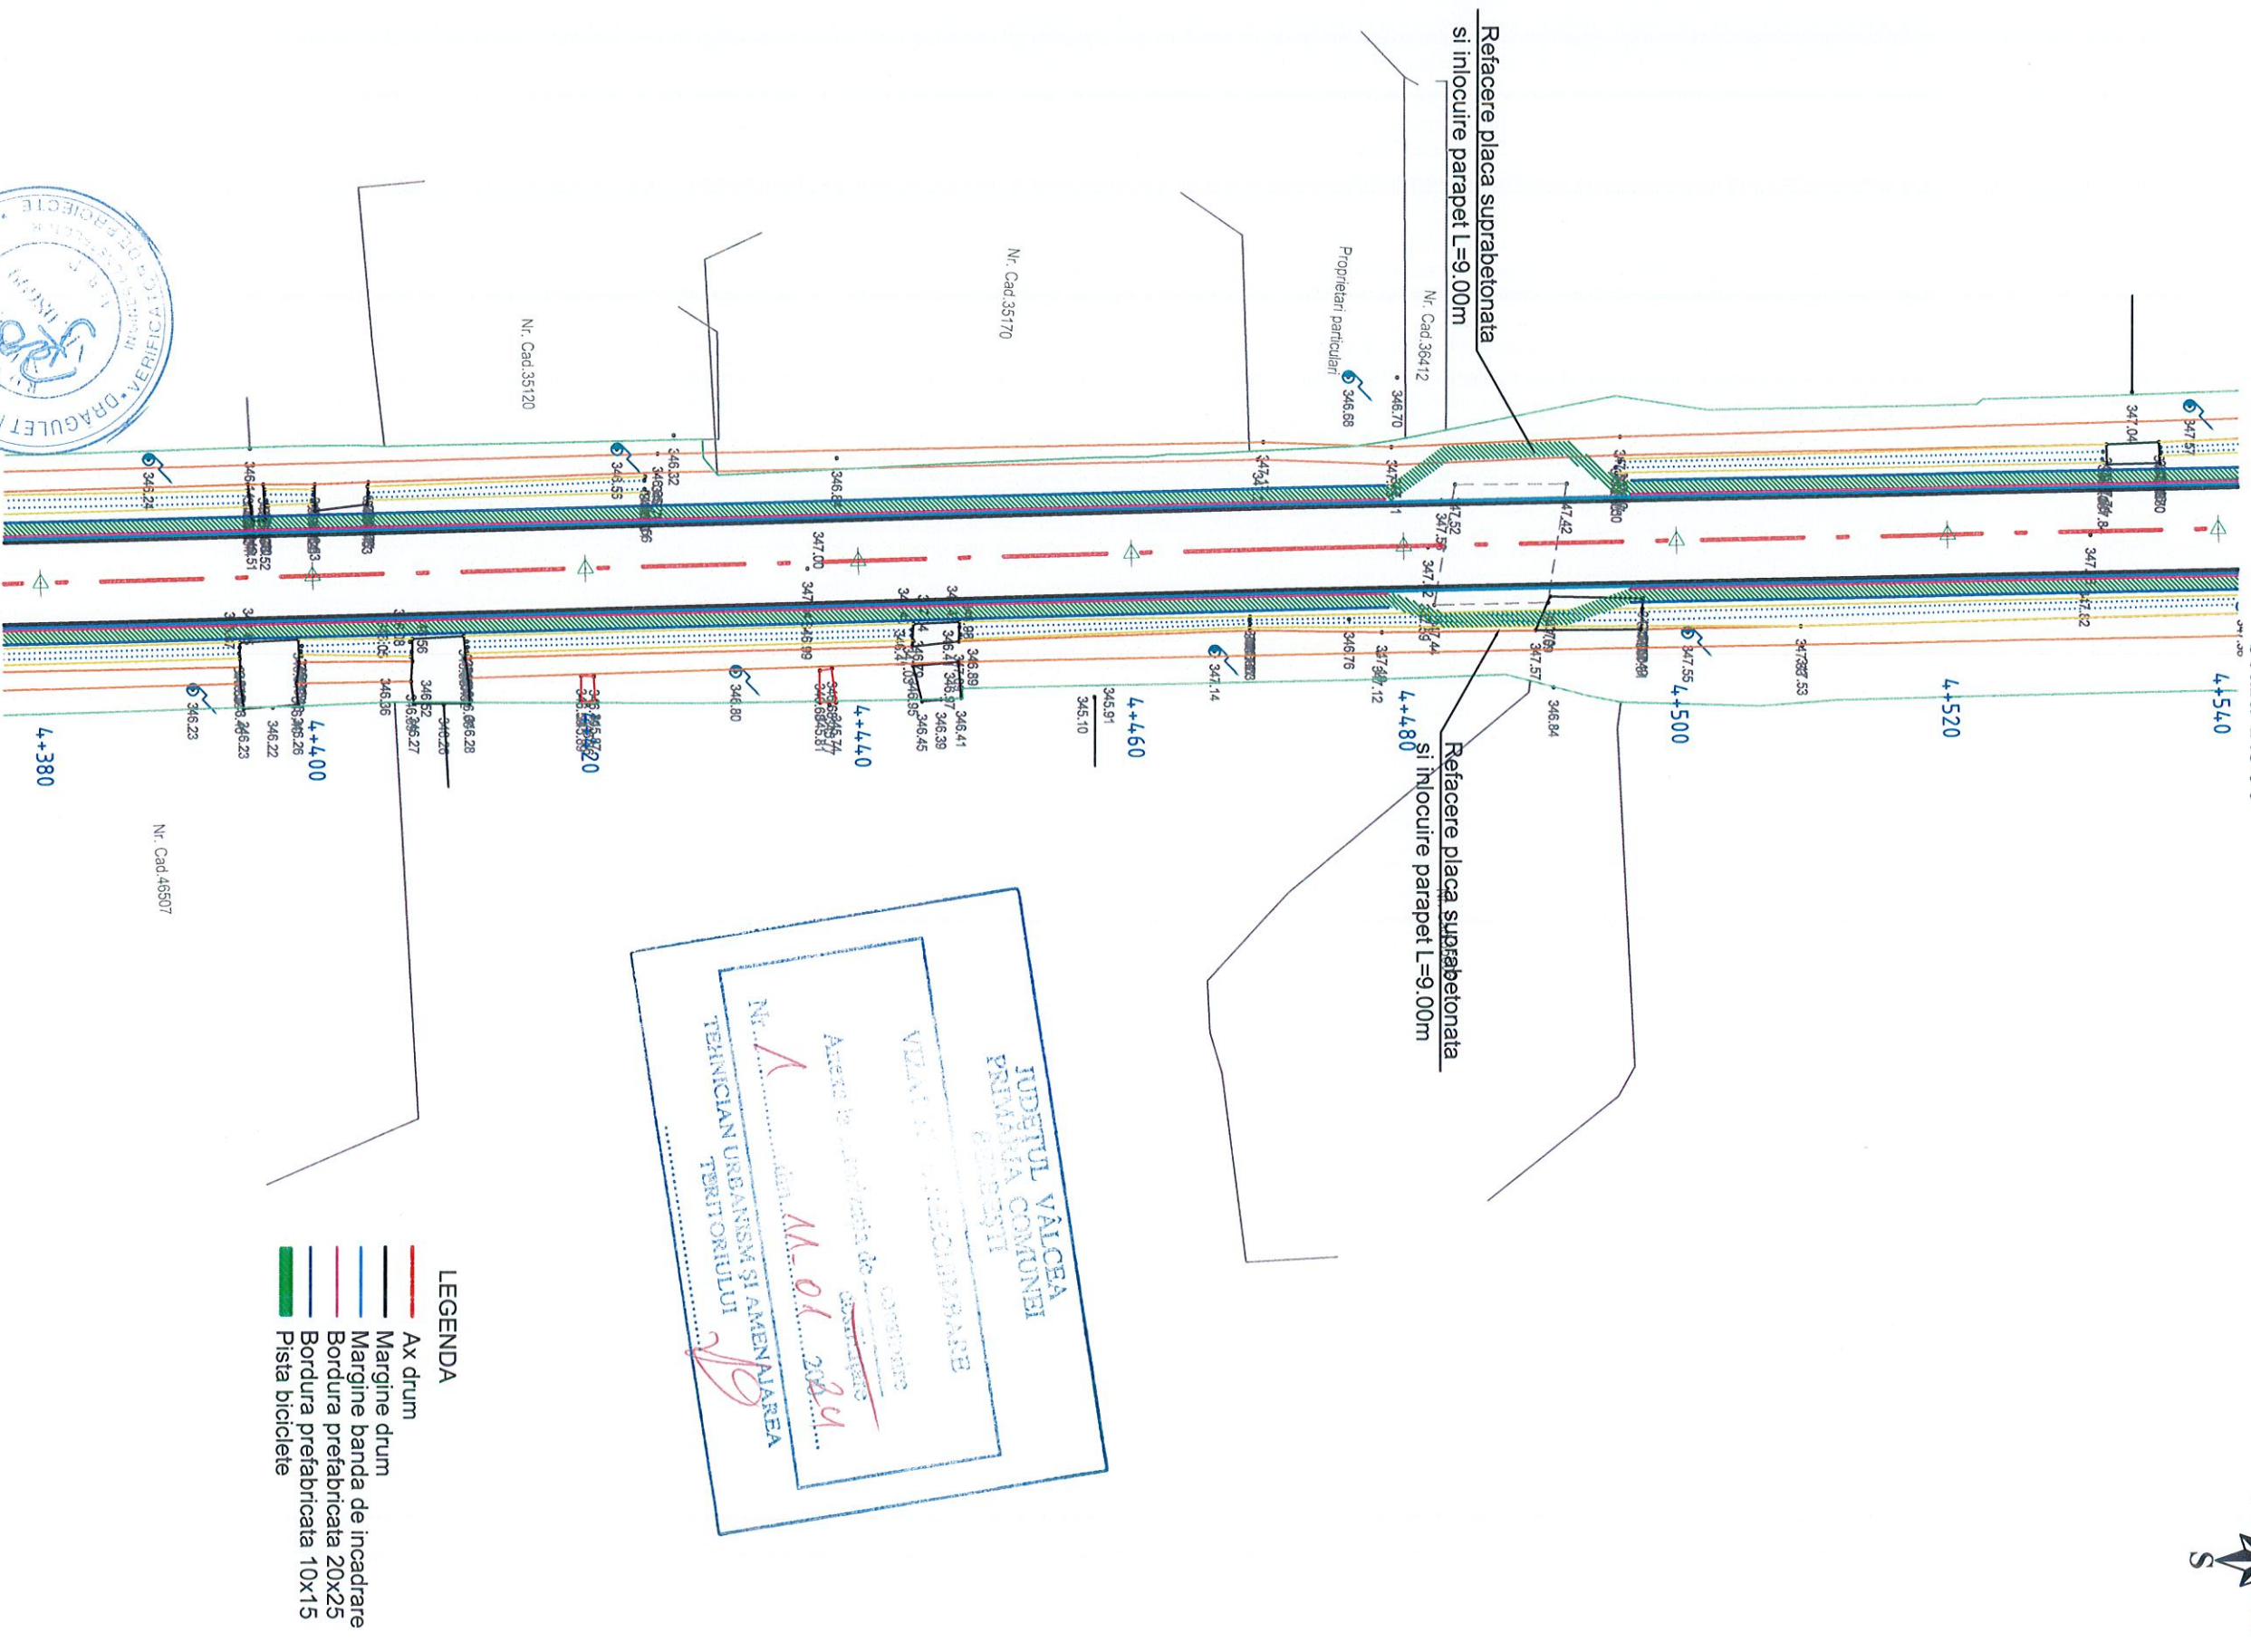



# PLAN DE SITUATIE

## scara 1:500

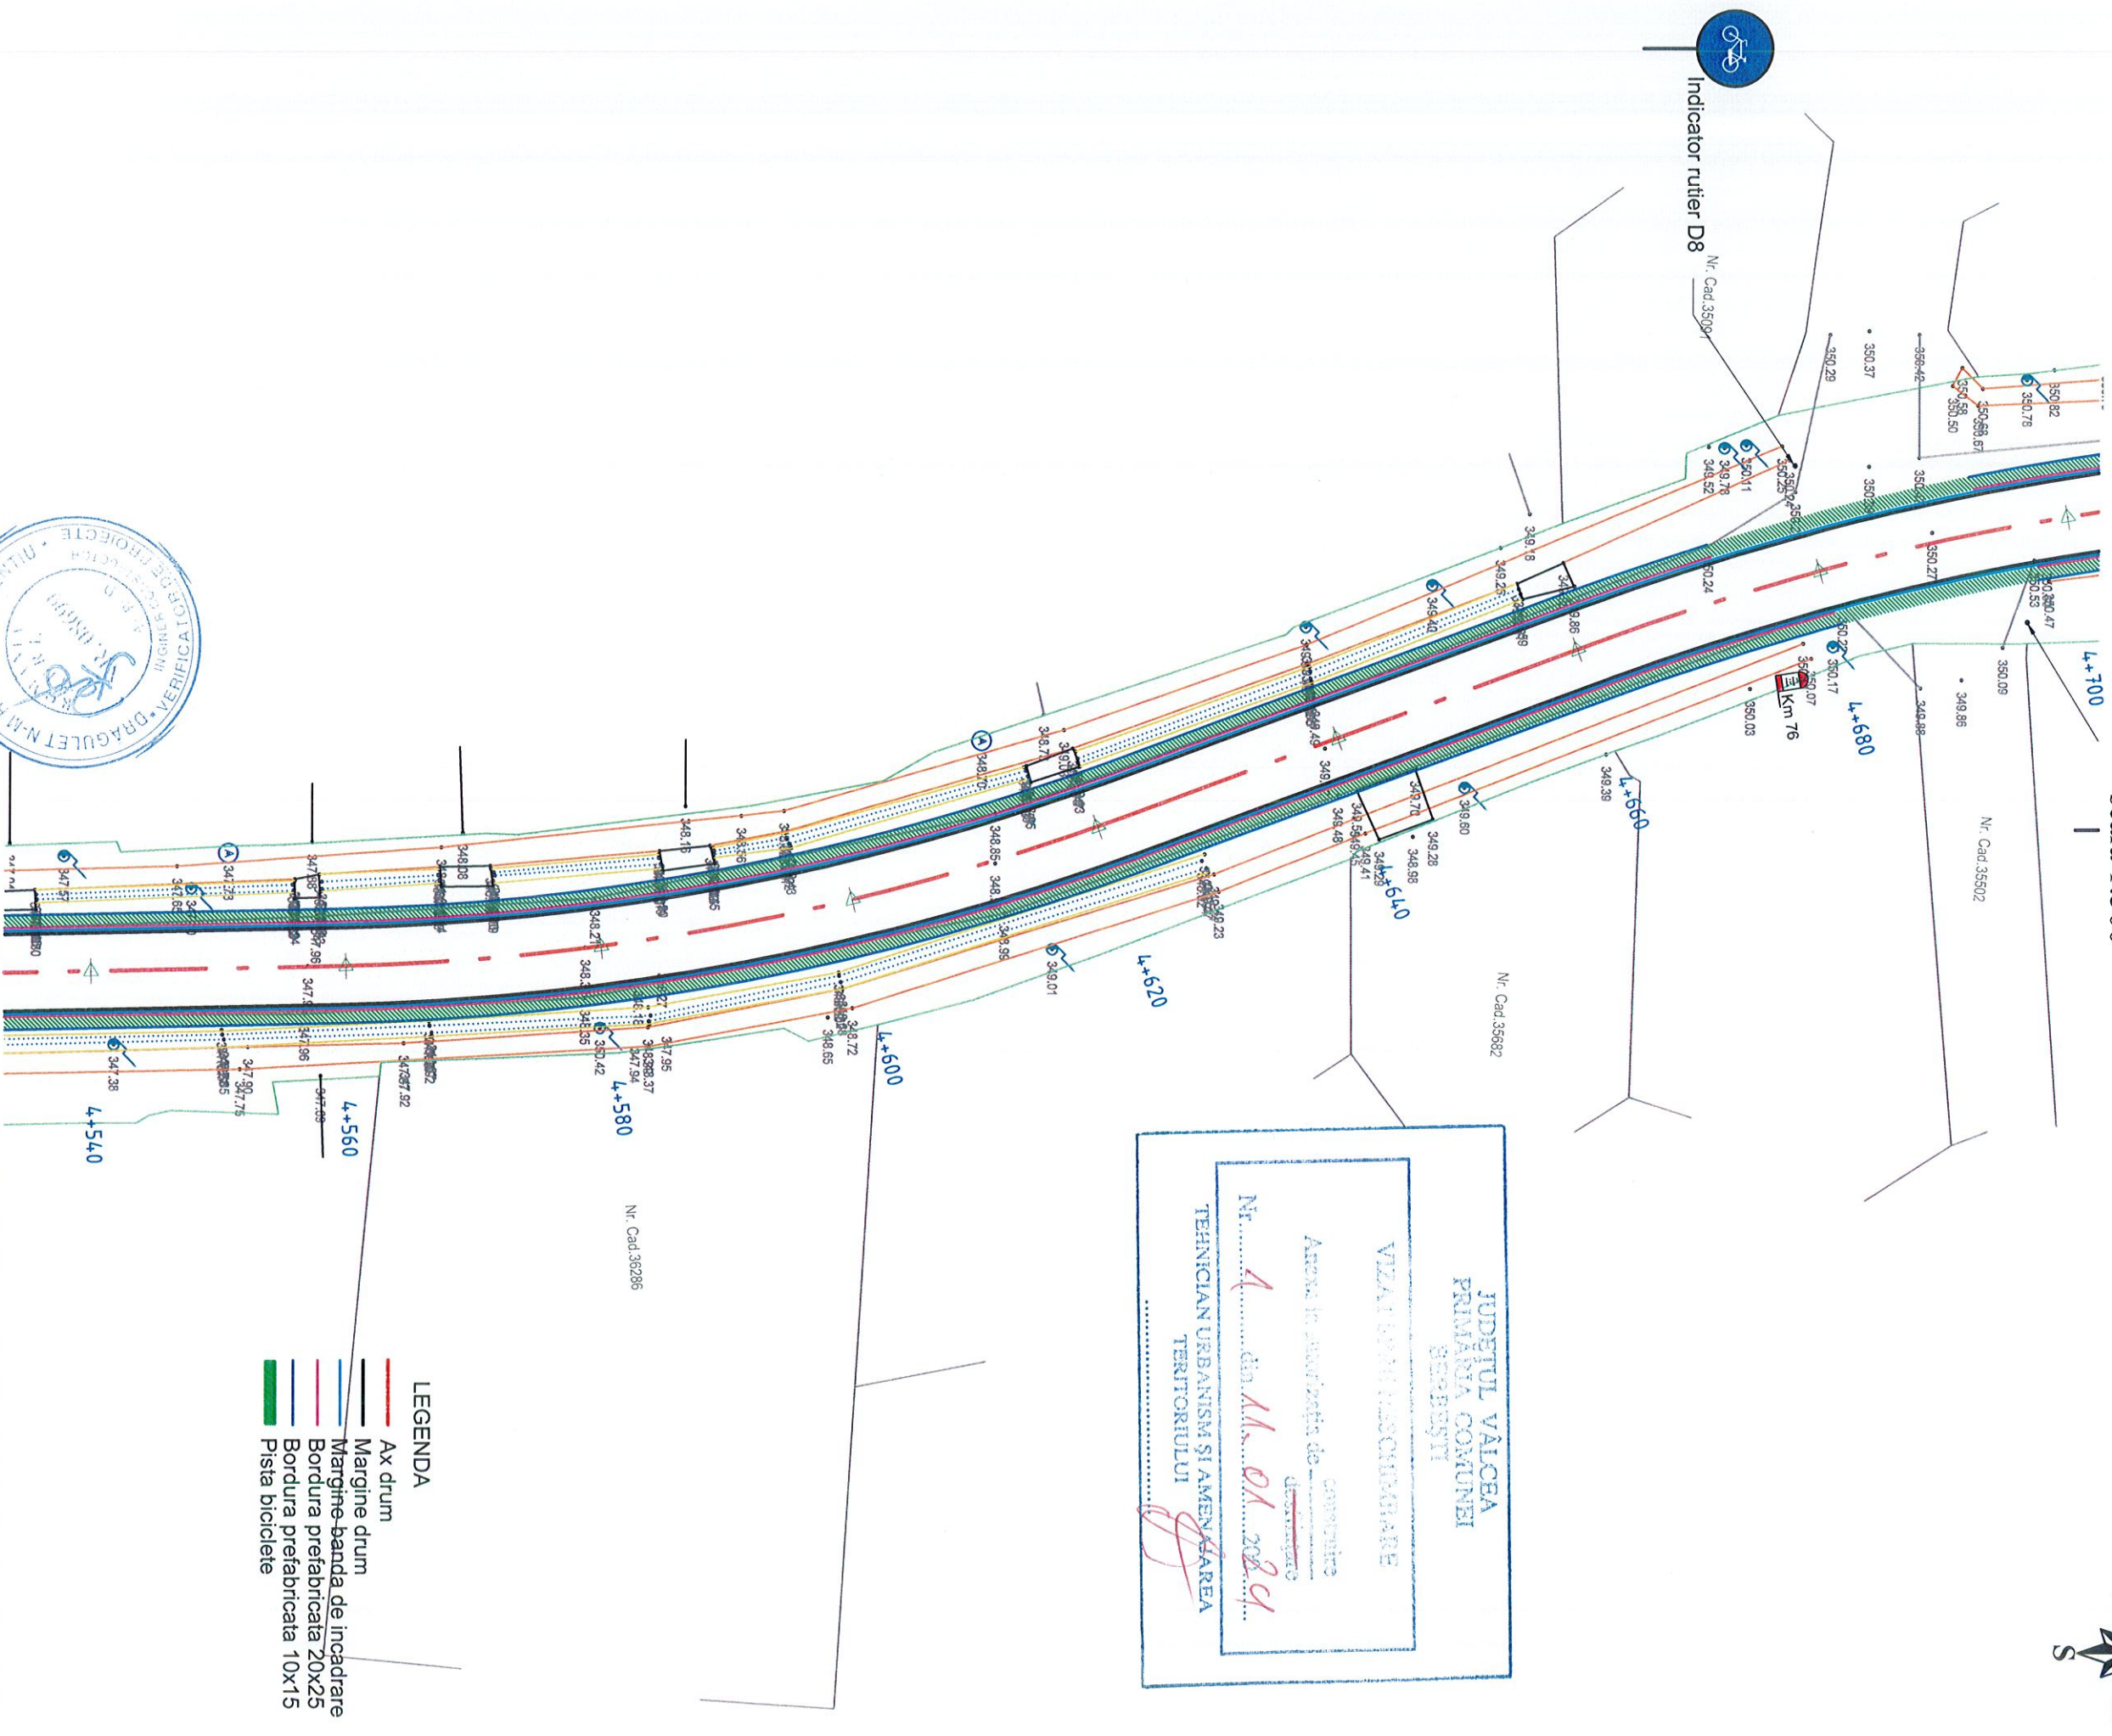

JUDEȚUL VALCEA  
PRIMĂRIA COMUNEI  
BERBESTI

VIZAT DE ÎNCADRARE

Amplasamentul de construire  
desigur

Nr. 4 din 14.01.2024


TEHNICIAN URBANISM ȘI AMENAJAREA  
TERITORIULUI

Verificator/ Expert	Nume	Semnatura	Cerinta	Referat/ Expertiza nr. /Data
<div> <div> <p><b>INFRACAD DP SRL</b> Com. Vladesti, Sat Priporu, Str. Dealului, nr.11, CUI: RO41207594 Nr. RC: J58/65/2019</p> </div> <div> <p>Nr. proiect: <b>INFRACAD DP 31/2023</b></p> </div> </div>				
PROIECTAT	Ing. Ciprian Ciurduc		Scara: 1:500	Beneficiar: <b>ORASUL BERBESTI, JUDEȚUL VALCEA</b> Denumire proiect: <b>Asigurarea infrastructurii pentru transportul verde - piste pentru biciclete in orasul Berbesti, judetului Valcea</b>
DESENAT	teh. Florin Dude		Faza: P.T.	Denumire planșa: <b>Plan de situatie - DJ 605A</b>
SEF PROIECT	Ing. Ciprian Ciurduc			Planșa nr.: <b>PS1-31</b>

DOMENIUL DE VERIFICARE: A4, B2, D  
CATEGORIA DE IMPORTANTA: C



PLAN DE SITUATIE  
scara 1:500

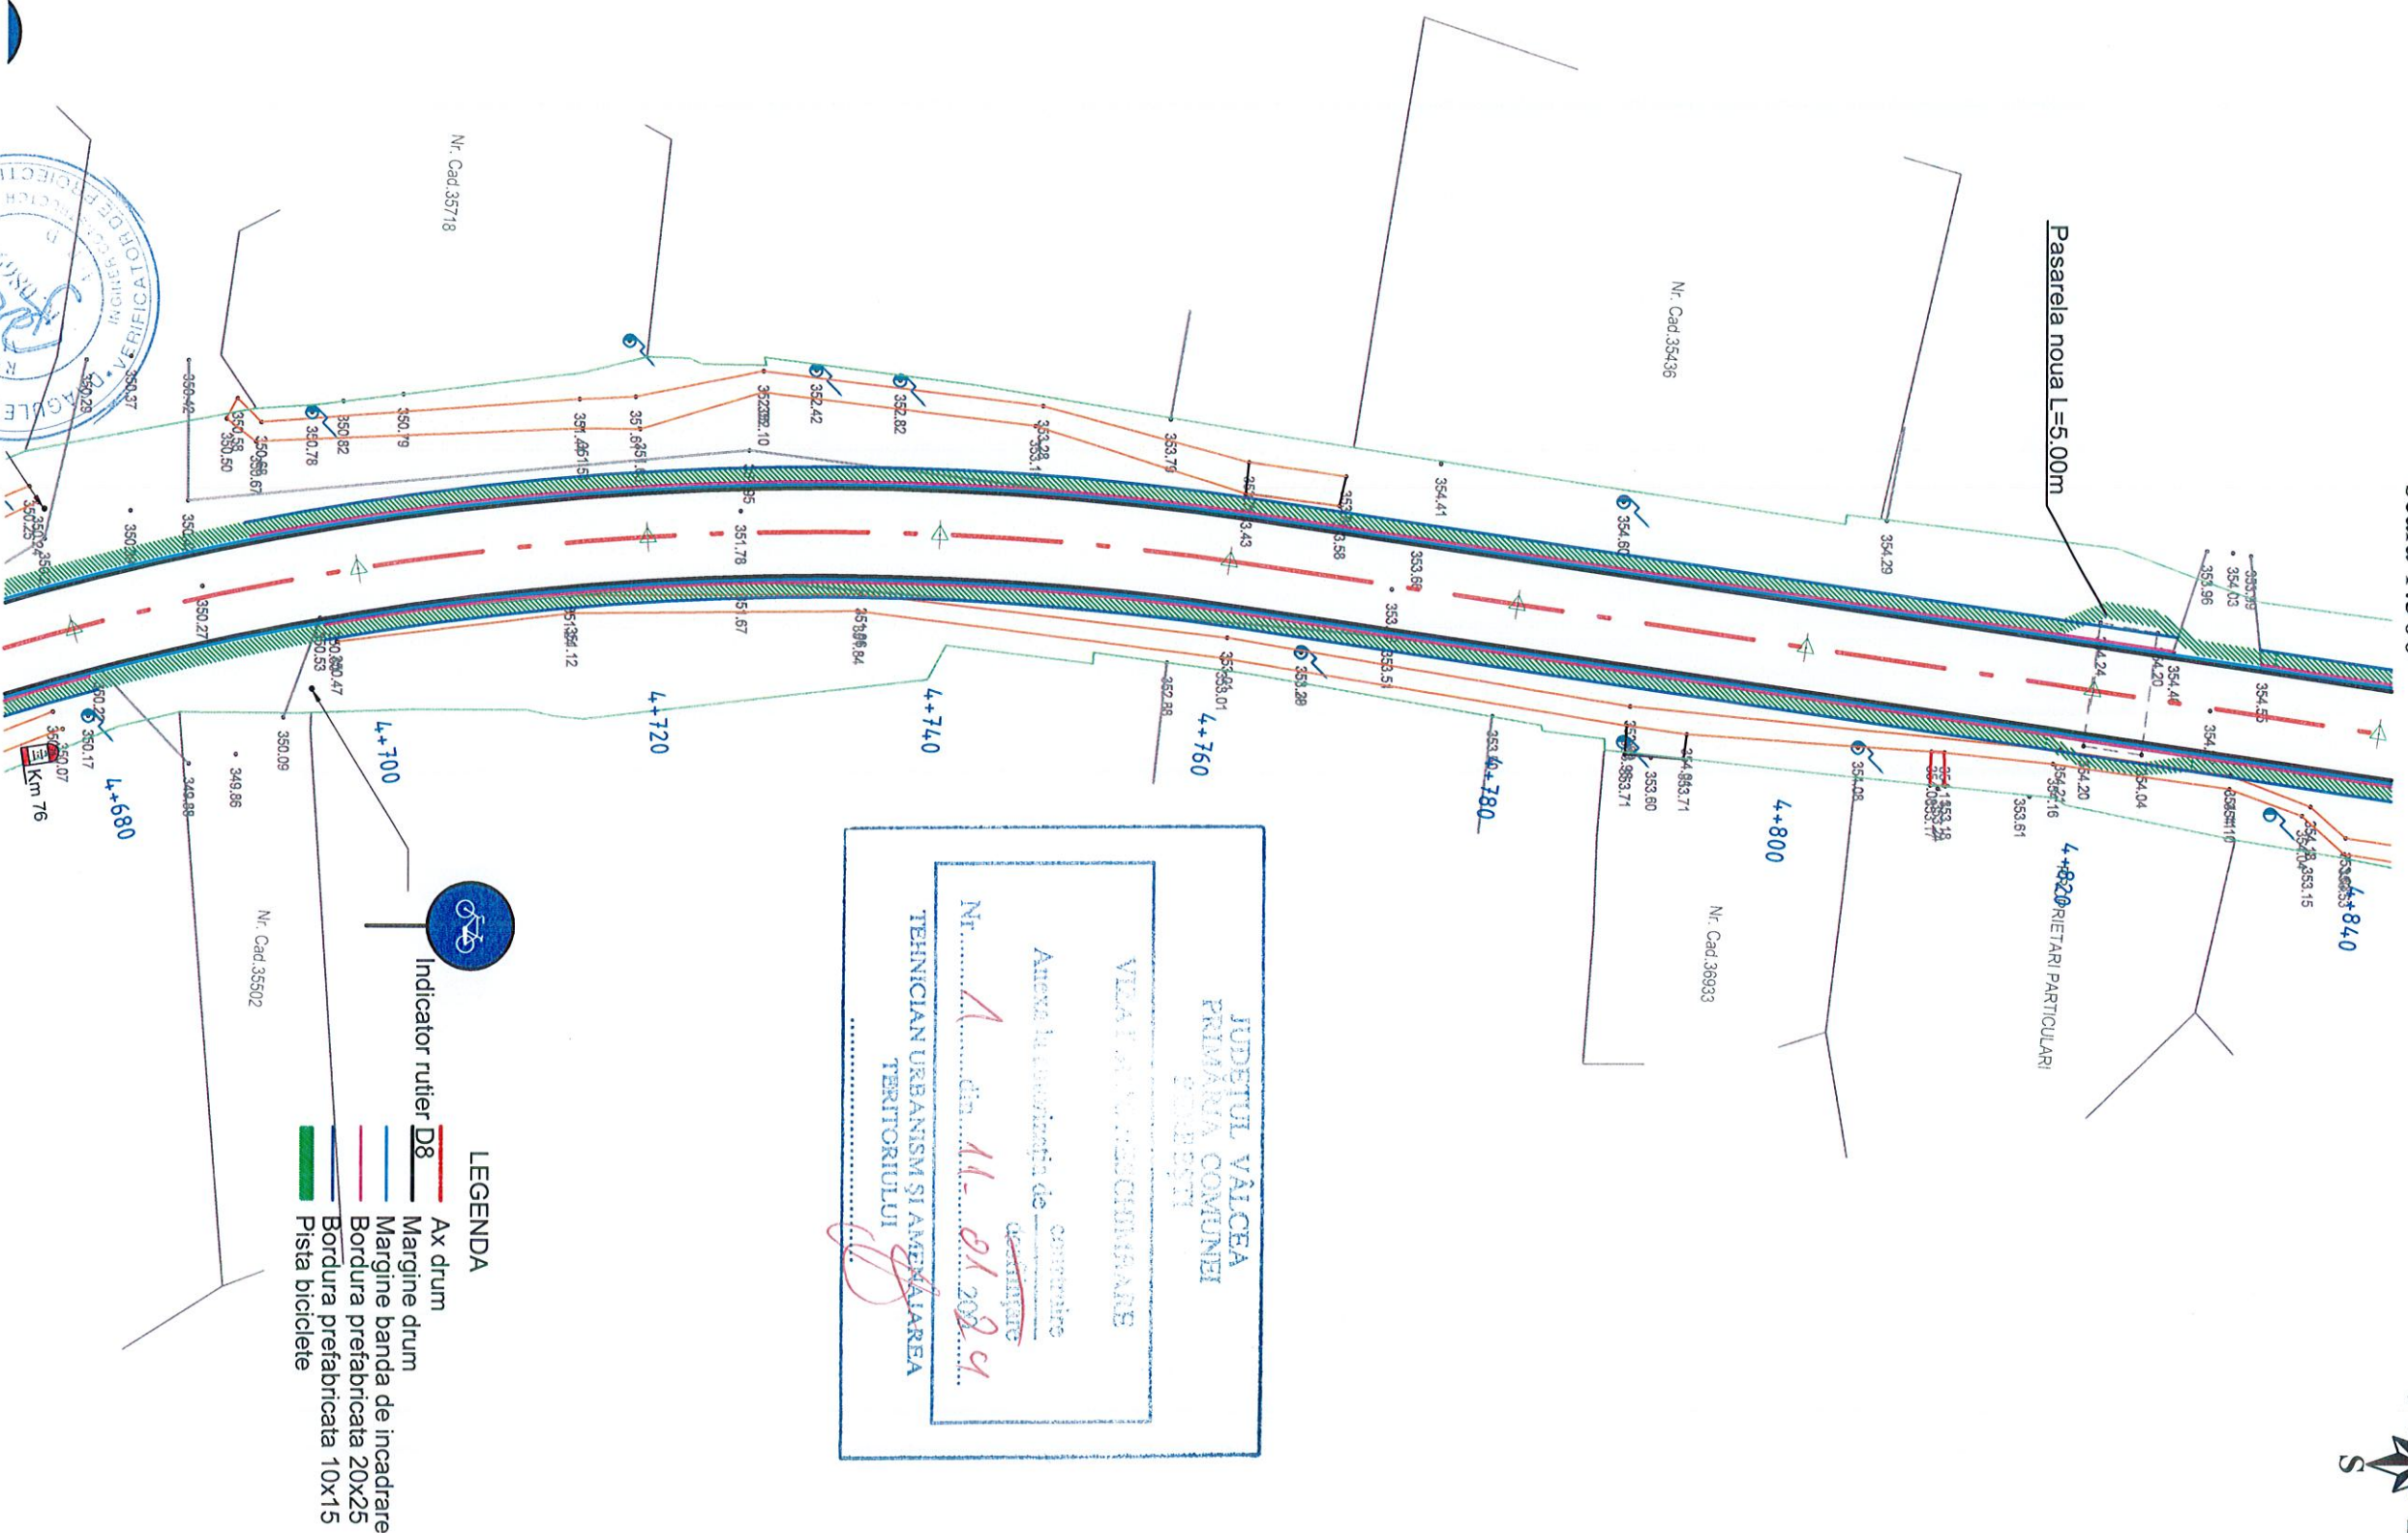


JUDEȚUL VÂLCEA  
PRIMAȚIA COMUNEI  
Anexa la proiectul de  
construcție  
de  
drum  
Nr. 1 din 11-01-2024  
TEHNICIAN URBANISM ȘI AMENAJAREA  
TERITORIULUI

Verificator/ Expert:		Nume	Semnatura	Cerinta	Referat/ Expertiza nr. /Data
INFRACAD DP SRL					
Com. Vărbesci, Sat Priponi, Str. Dealului, nr.11, CUI: RO41207594 Nr. RC.: 138765/2019					
PROIECTAT	ing. Ciprian Ciurduc	Nr. proiect: INFRACAD DP/2023 SRL			Beneficiar: ORASUL BERBESTI, JUDETUL VALCEA
DESENAT	teh. Florin Dude	Scara: 1:500			Denumire proiect:  Asigurarea infrastructurii pentru transportul verde - piste pentru biciclete in orasul Berbesti, judetul Valcea
SEF PROIECT	ing. Ciprian Ciurduc	Faza: P.T.	Denumire planşa:  Plan de situatie - DJ 605A		
				Planşa nr	PS1-32

DOMENIUL DE VERIFICARE: A4, B2, D  
CATEGORIA DE IMPORTANTA: C





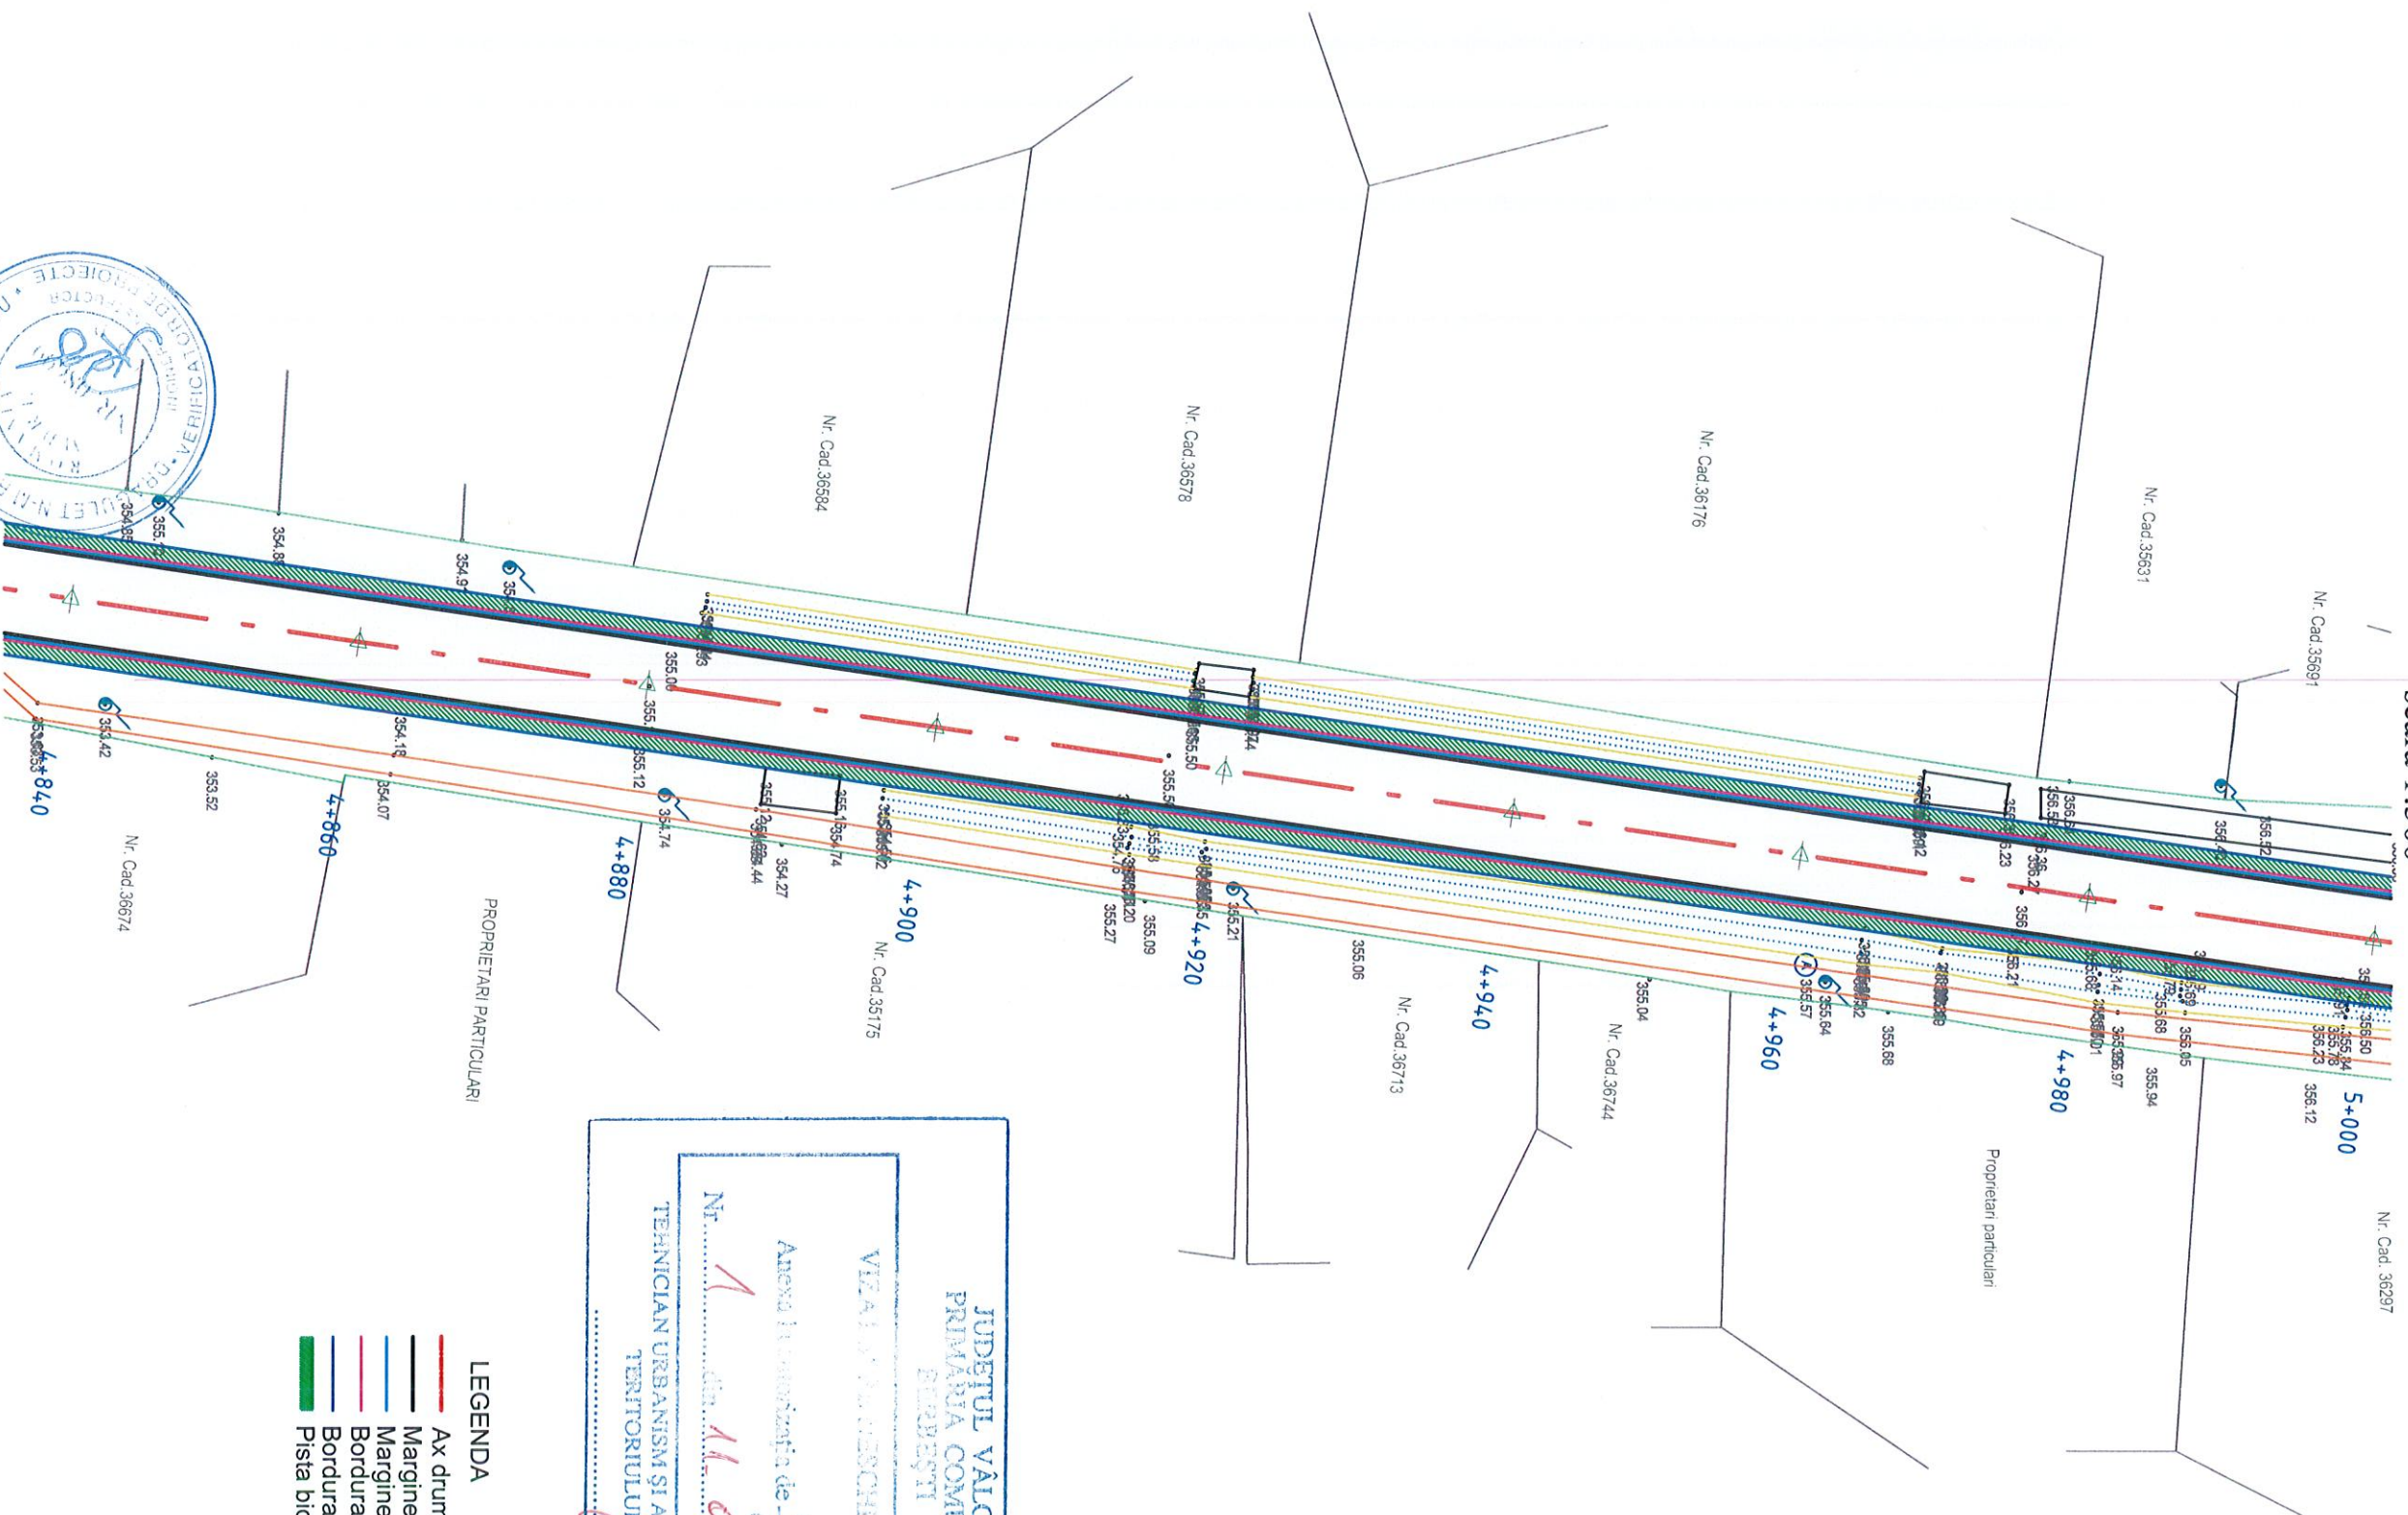

PLAN DE SITUATIE  
scara 1:500



JUDEȚUL VALCEA  
PRIMĂRIA COMUNEI  
BERBEȘTI  
Anexa la proiectul de  
construire  
destinare  
Nr. 1 din 11.01.2024  
TEHNICIAN URBANISM SI AMENAJAREA  
TERITORIULUI

- LEGENDA
- Ax drum
  - Margine drum
  - Margine banda de incadrare
  - Bordura prefabricata 20x25
  - Bordura prefabricata 10x15
  - Pista biciclete




Verificator/ Expert	Nume	Semnatura	Cerinta	Referat/ Expertiza nr. /Data		
<div><div><div><b>INFRACAD DP SRL</b> Com. Viaduci, Str. Proiect, Str. Dealului, nr. 11, INFRACAD DP CUI: RO41207594, S.R.L. Nr. RC: 138765285</div></div><div><div>INFRACAD DP SRL</div><div>138765285</div><div>VALCEA - VIT</div></div></div> <div><div>PROIECTAT</div><div>ing. Ciprian Ciurduc</div><div></div><div>Scara: 1:500</div></div> <div><div>DESENAT</div><div>teh. Florin Dude</div><div></div><div>Faza: P.T.</div></div> <div><div>SEF PROIECT</div><div>ing. Ciprian Ciurduc</div><div></div></div>						Beneficiar: ORASUL BERBESTI, JUDEȚUL VALCEA
Denumire proiect: Asigurarea infrastructurii pentru transportul verde - piste pentru biciclete in orasul Berbesti, judetului Valcea				Denumire plansa: Plan de situatie - DJ 605A		
				Plansa nr: PS1-33		

DOMENIUL DE VERIFICARE: A4, B2, D  
CATEGORIA DE IMPORTANTA: C



scara 1:500

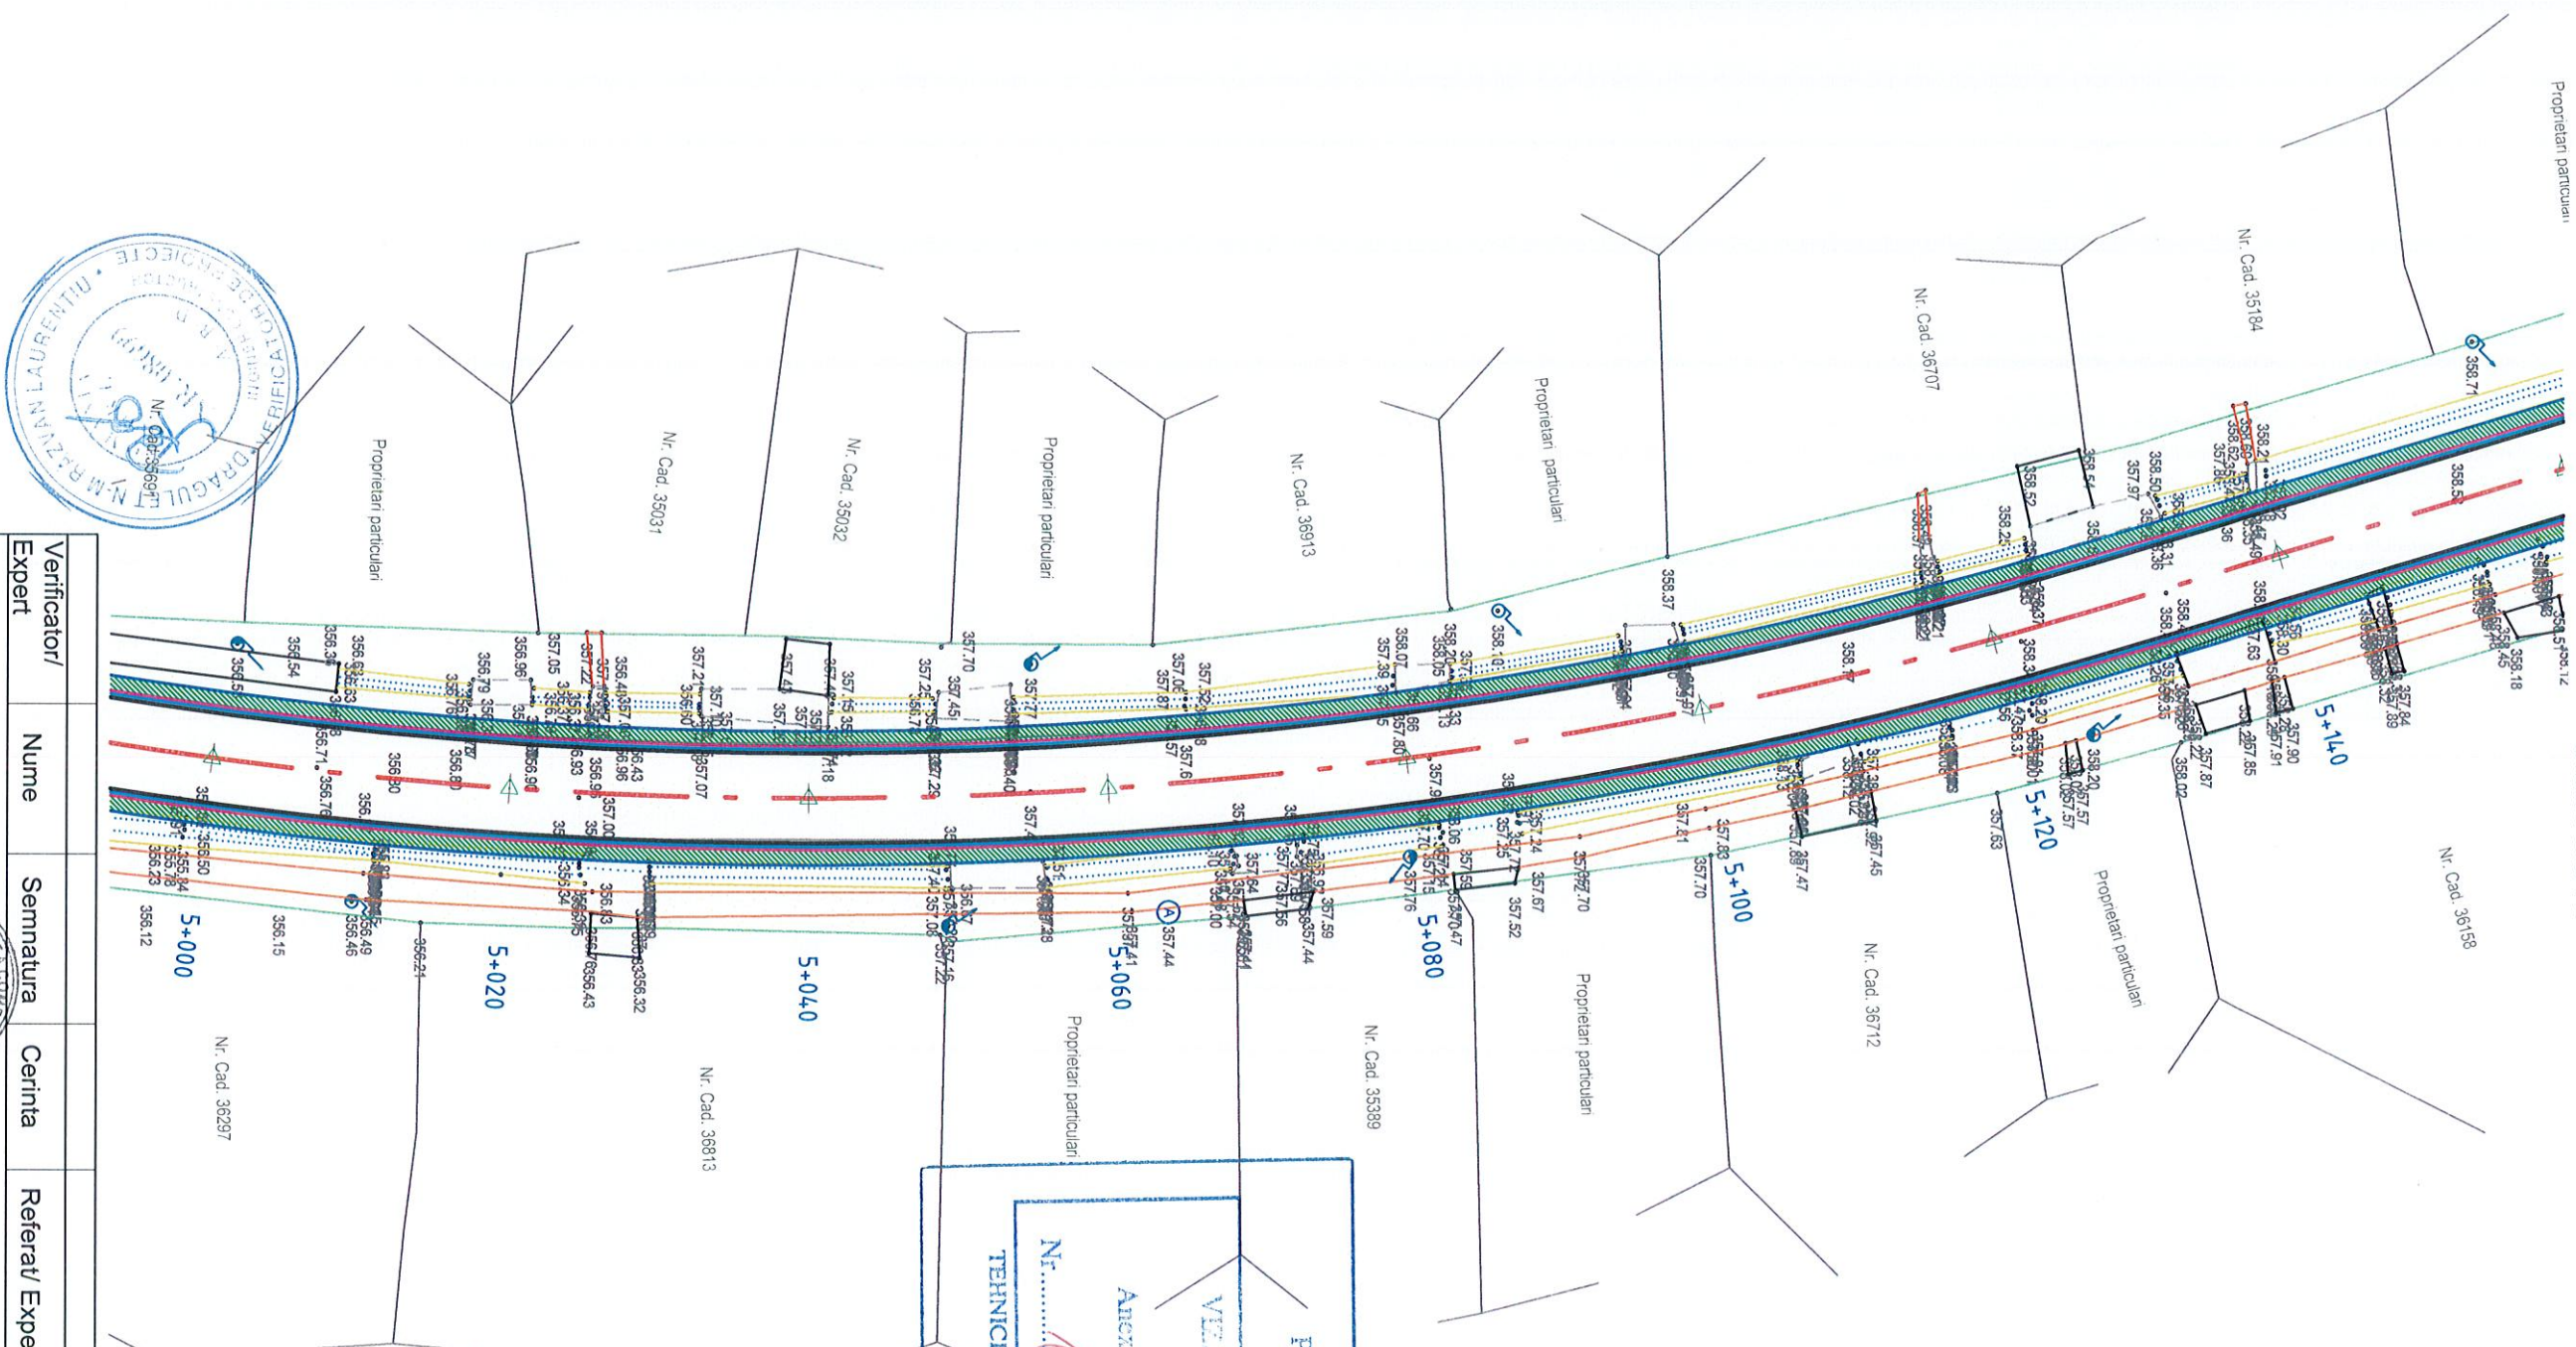


JUDEȚUL VÂLCEA  
 PRIMĂRIA COMUNEI  
 BEREȘTEȘTI  
 VIZAT DE COMISIA LOCALĂ DE  
 APROBARE A PROIECTULUI DE  
 AMPLASAMENT  
 TEHNICIAN URBANISM ȘI AMENAJAREA  
 TERITORIULUI

DOMENIUL DE VERIFICARE: A4, B2, D  
CATEGORIA DE IMPORTANTA: C



PLAN DE SITUATIE  
scara 1:500

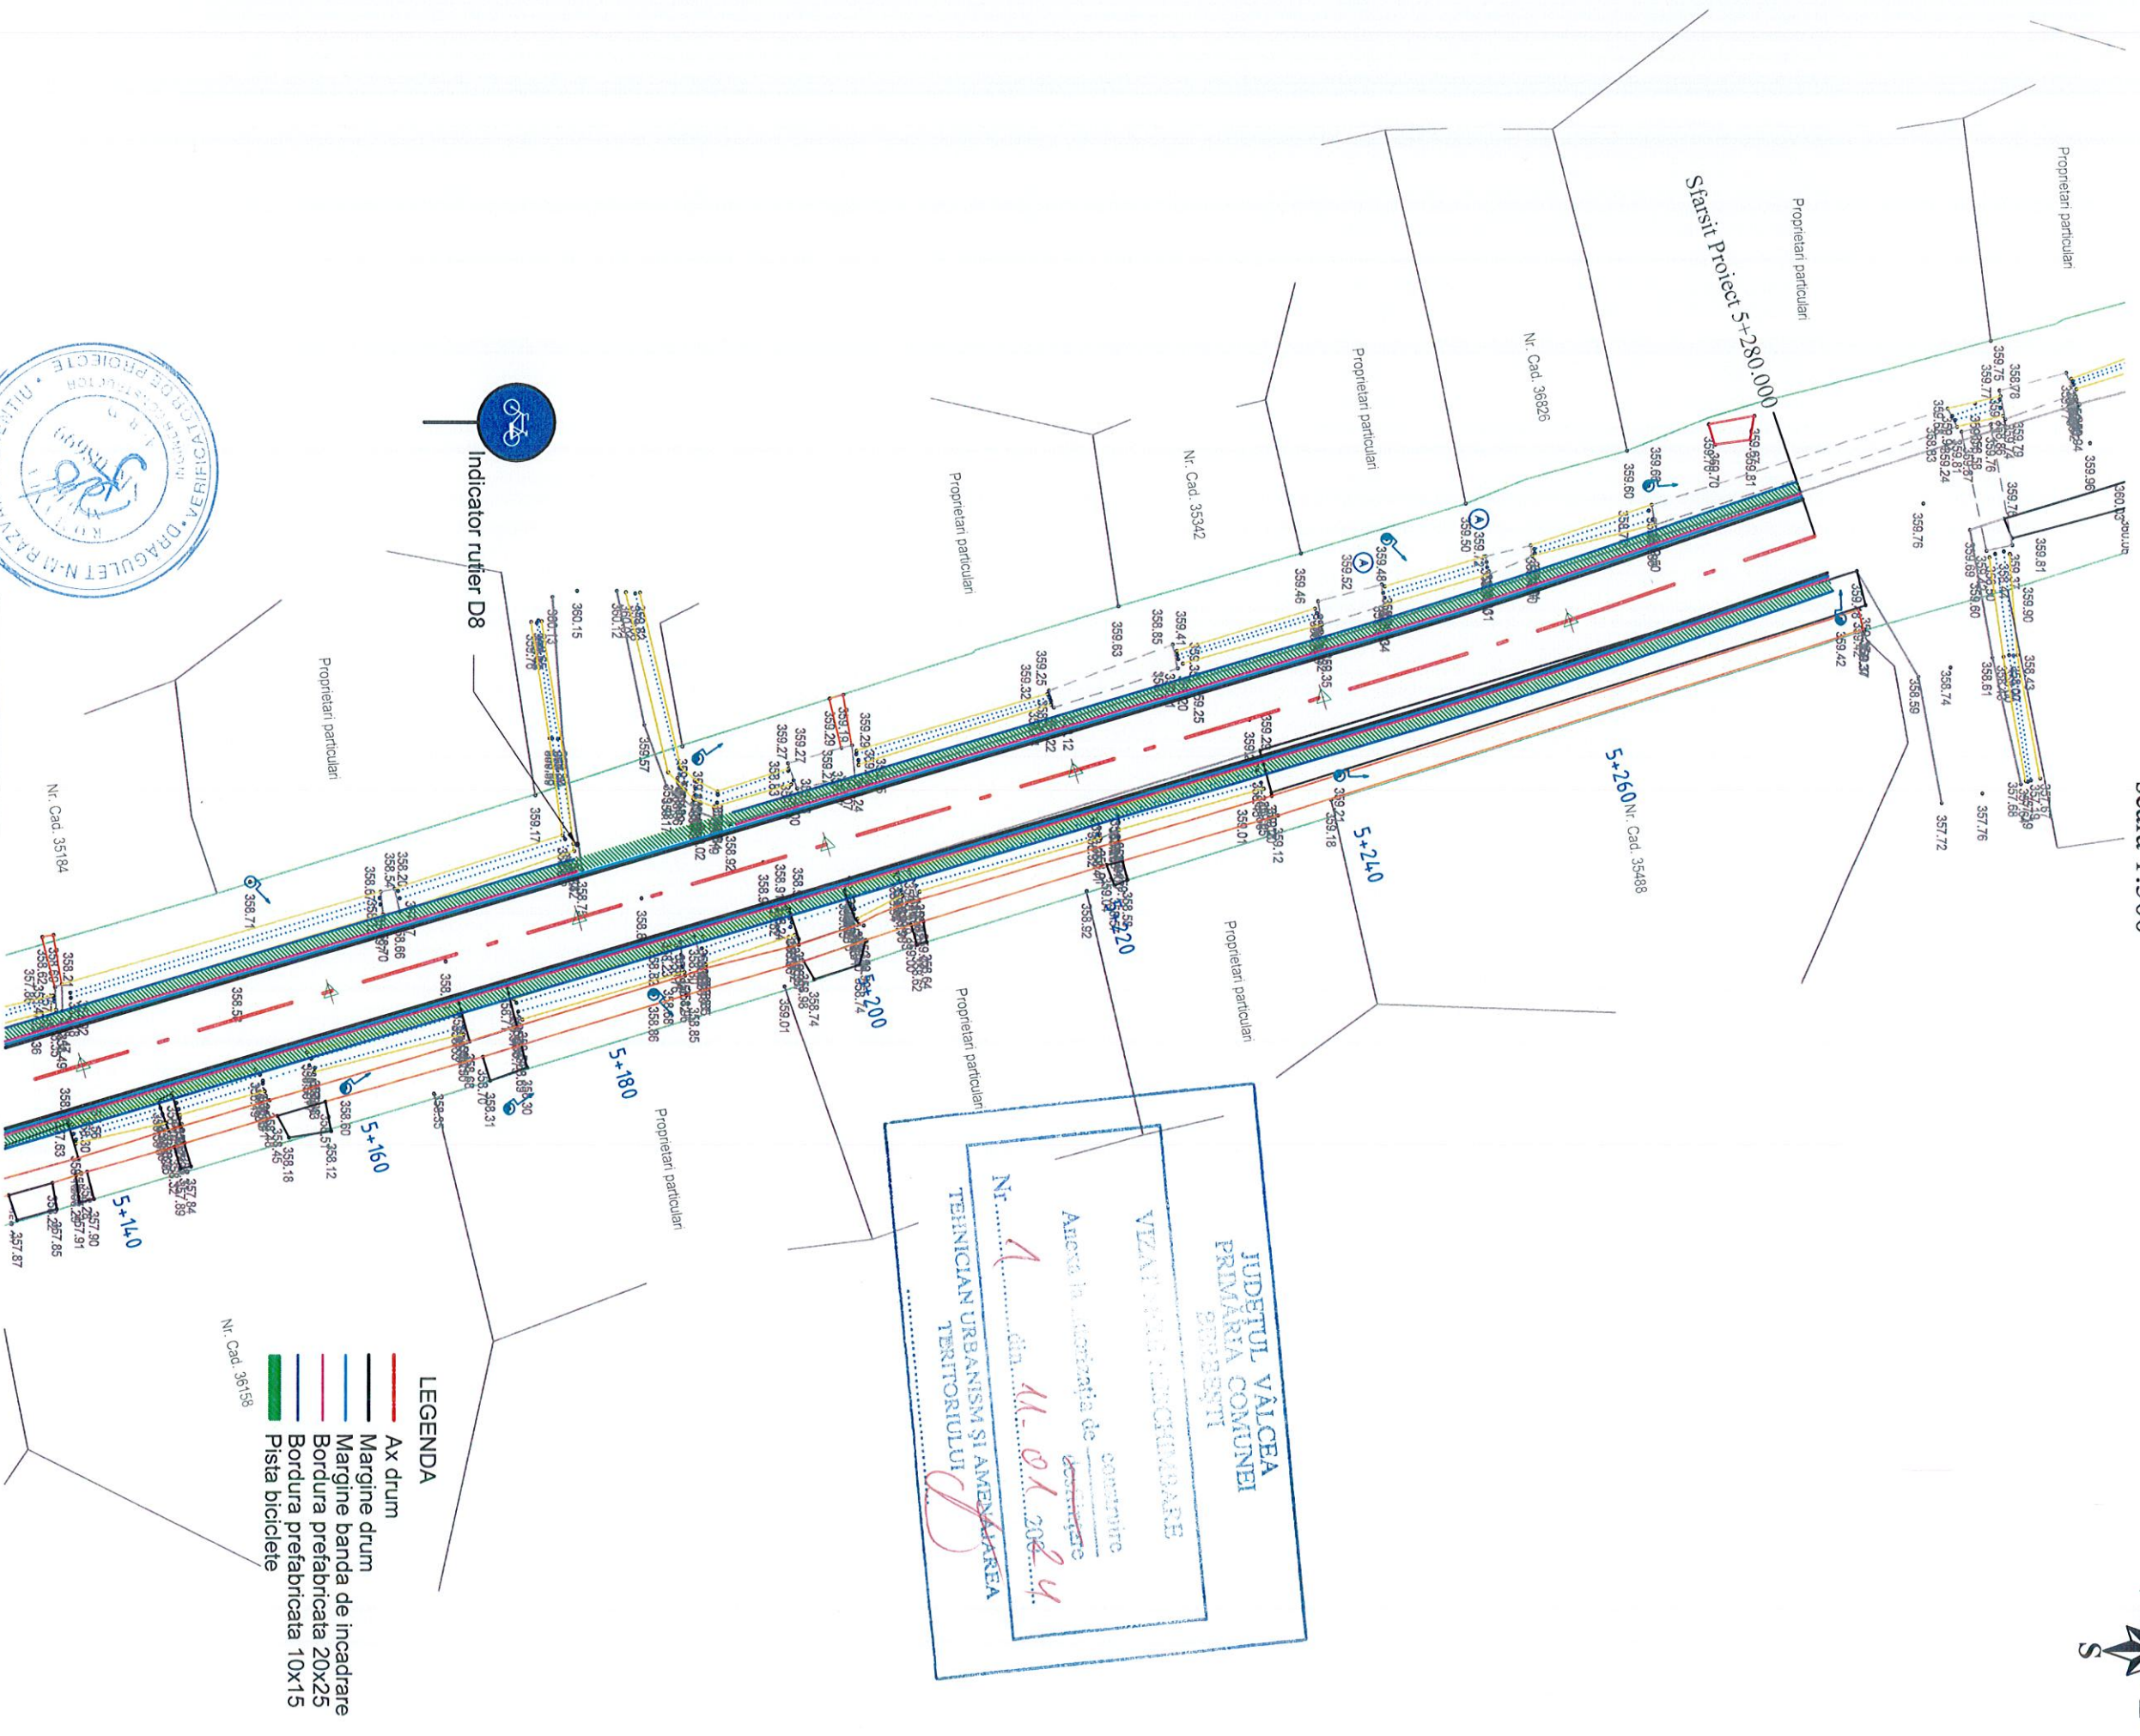

Verificator/ Expert	Nume	Semnatura	Cerinta	Referat/ Expertiza nr. /Data
------------------------	------	-----------	---------	------------------------------

<b>INFRACAD DP SRL</b> Com. Vradest, Sat Poponi, Str. Dealului, nr.11, CUI: RO41207594 Nr. RC: 1387652019	<b>INFRACAD DP</b> Nr. proiect: 37/2023			Beneficiar: <b>ORASUL BERBESTI, JUDETUL VALCEA</b>
---	---	--	--	--

<b>PROIECTAT</b>	ing. Ciprian Ciurdac	Scara:		Denumire planşa:
------------------	----------------------	--------	--	------------------

<b>DESENAT</b>	teh. Florin Dude	1:500		Planşa nr:
<b>SEF PROIECT</b>	ing. Ciprian Ciurdac	Faza: P.T.		PS1-35


DOMENIUL DE VERIFICARE: A4, B2, D  
CATEGORIA DE IMPORTANTA: C



DOMENIUL DE VERIFICARE: A4, B2, D  
CATEGORIA DE IMPORTANTA: C

Verificator/ Expert	Nume	Semnatura	Cerinta	Referat/ Expertiza nr. /Data
Denumire proiect: <b>INFRACAD DE SRL</b> Com. Vladești, Sat Pripic, Str. Dealului, nr. 11, CUI: RO41207594 Nr. RC: J38/765/2019				
Denumire planșă: <b>Plan de situație - DJ 605C</b>				
Denumire planșă: <b>Plan de situație - DJ 605C</b>				
Beneficiar: <b>ORASUL BERBESTI, JUDETUL VALCEA</b>				
Asigurarea infrastructurii pentru transportul verde - piste pentru biciclete în orașul Berbesti, județul Valcea				
PS2-01				

- LEGENDA
- Ax drum
  - Margine drum
  - Margine banda de incadrare
  - Bordura prefabricata 20x25
  - Bordura prefabricata 10x15
  - Pista biciclete

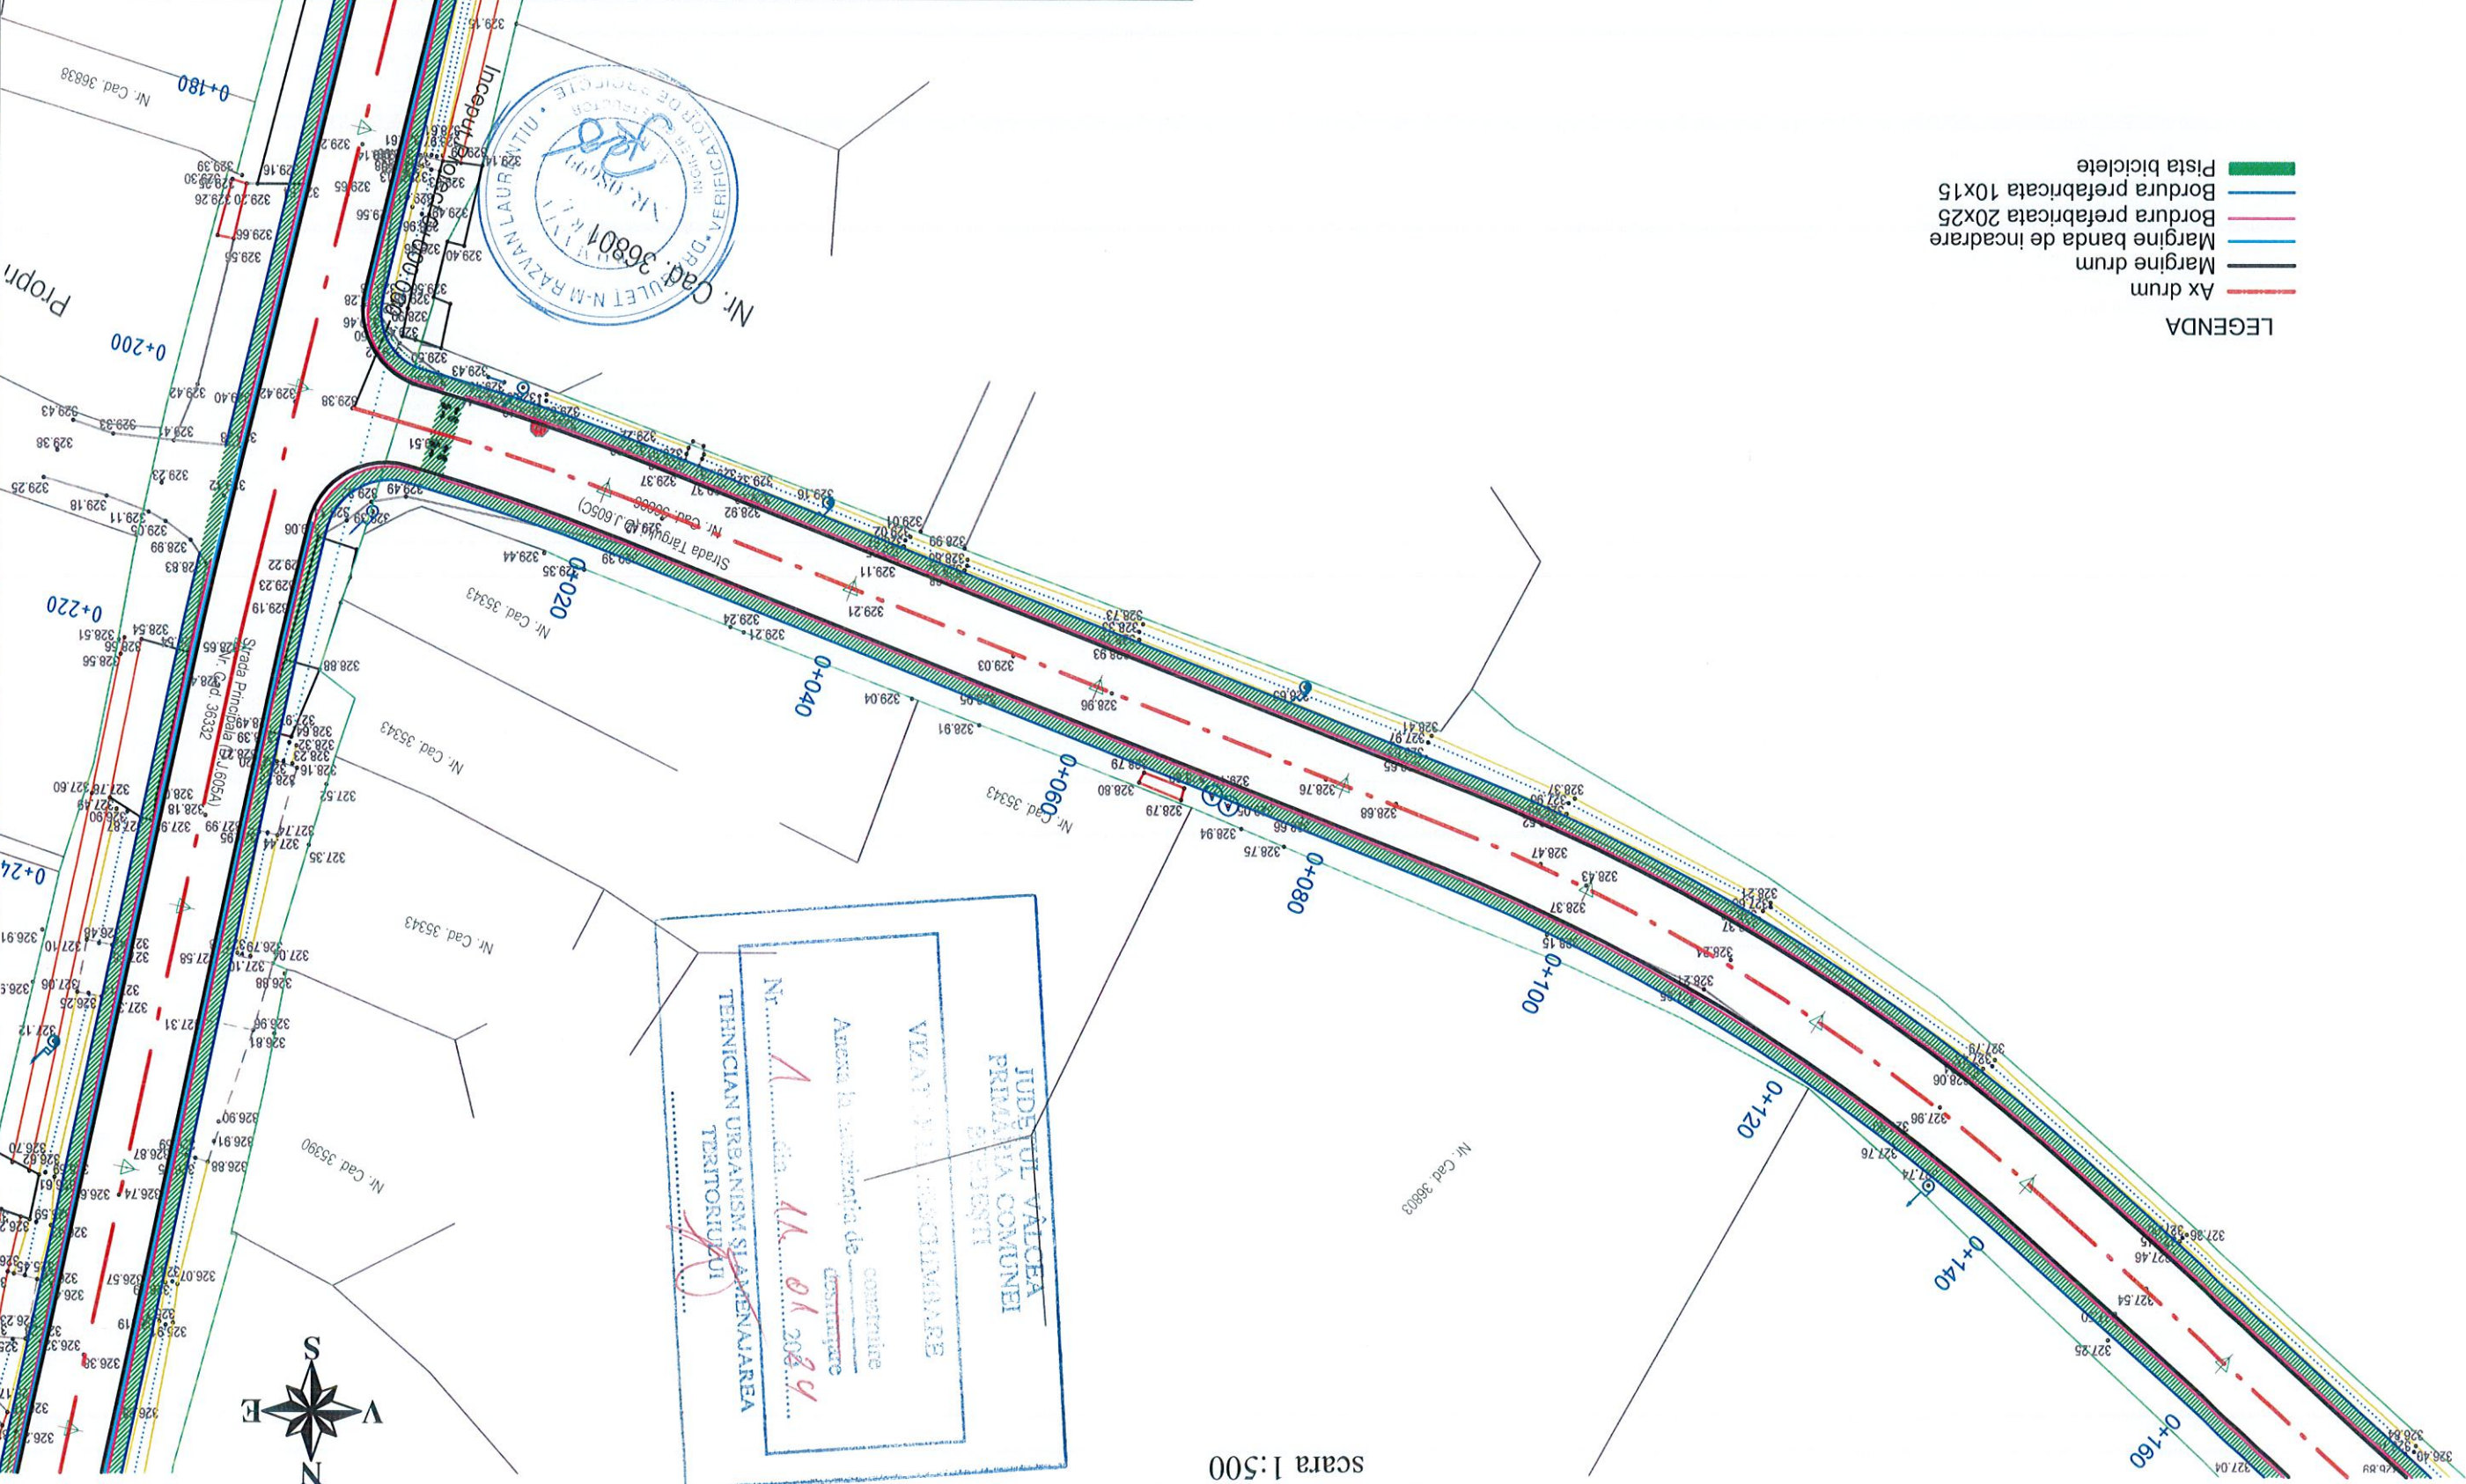

PLAN DE SITUAȚIE  
scara 1:500



DOMENIUL DE VERIFICARE: A4, B2, D  
CATEGORIA DE IMPORTANTA: C

Verificator/Expert	Nume	Semnatura	Cerinta	Referat/ Expertiza nr. /Data
SEF PROIECT				
Faza: P.T.				
Scara: 1:500				
Denumire planşa: Plan de situatie - DJ 605C				
Denumire proiect: Beneficiar: ORASUL BERBESTI, JUDETUL VALCEA				
Asigurarea infrastructurii pentru transportul verde - piste pentru biciclete in orasul Berbesti, judetul Valcea				
Denumire planşa: PS2-02				

- LEGENDA
- Ax drum
  - Margine banda de incadrare
  - Bordura prefabricata 20x25
  - Bordura prefabricata 10x15
  - Pista biciclete


JUDETUL VALCEA  
PRIMĂRIA COMUNEI  
BERBESTI


Nr. 1 din 11.01.2024  
TEHNICIAN URBANISM SI AMENAJAREA  
TERITORIULUI



PLAN DE SITUATIE  
scara 1:500

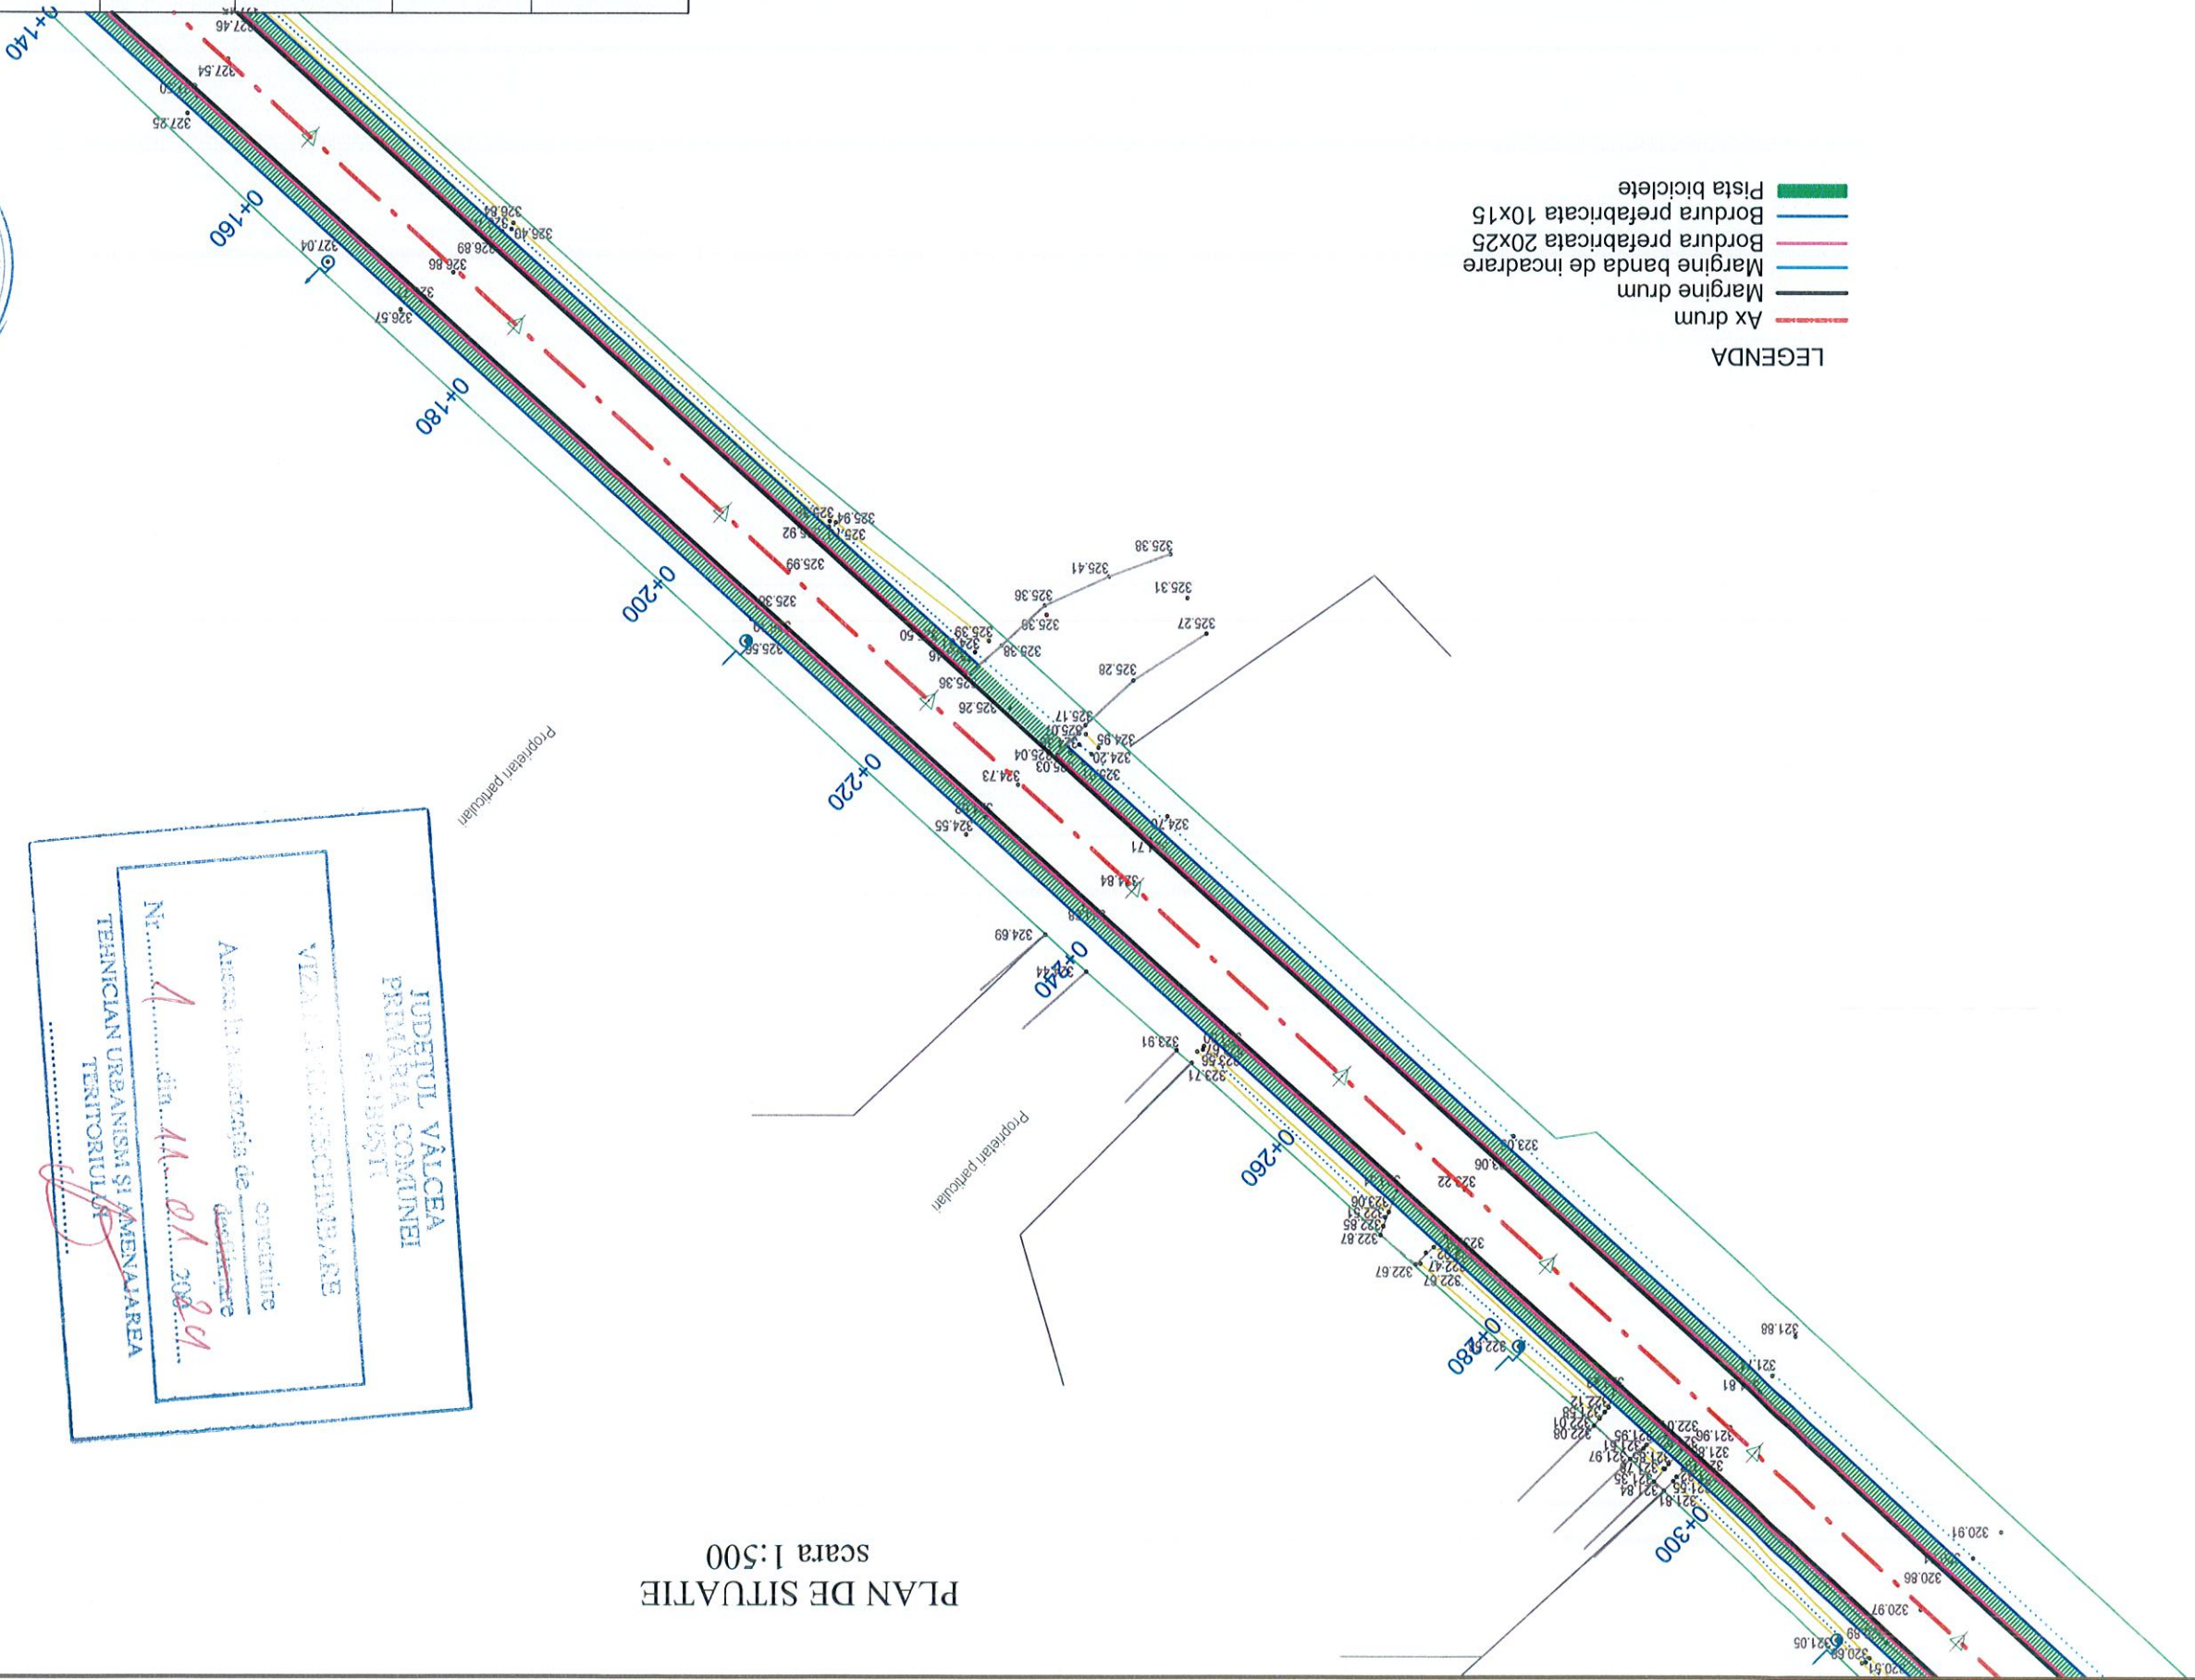




- LEGENDA
- Ax drum
  - Margine drum
  - Margine banda de incadrare
  - Bordura prefabricata 20x25
  - Bordura prefabricata 10x15
  - Pista biciclete

DOMENIUL DE VERIFICARE: A4, B2, D  
CATEGORIA DE IMPORTANTA: C


Verificator/	Expert	Nume	Semnatura	Cerinta	Referat/ Expertiza nr. /Data
Beneficiar: ORASUL BERBESTI, JUDETUL VALCEA					
Denumire proiect: Asigurarea infrastructurii pentru transportul verde - piste pentru biciclete in orasul Berbesti, judetul Valcea					
Denumire plansa: Plan de situatie - DJ 605C					
Plansa nr.: PS2-03					

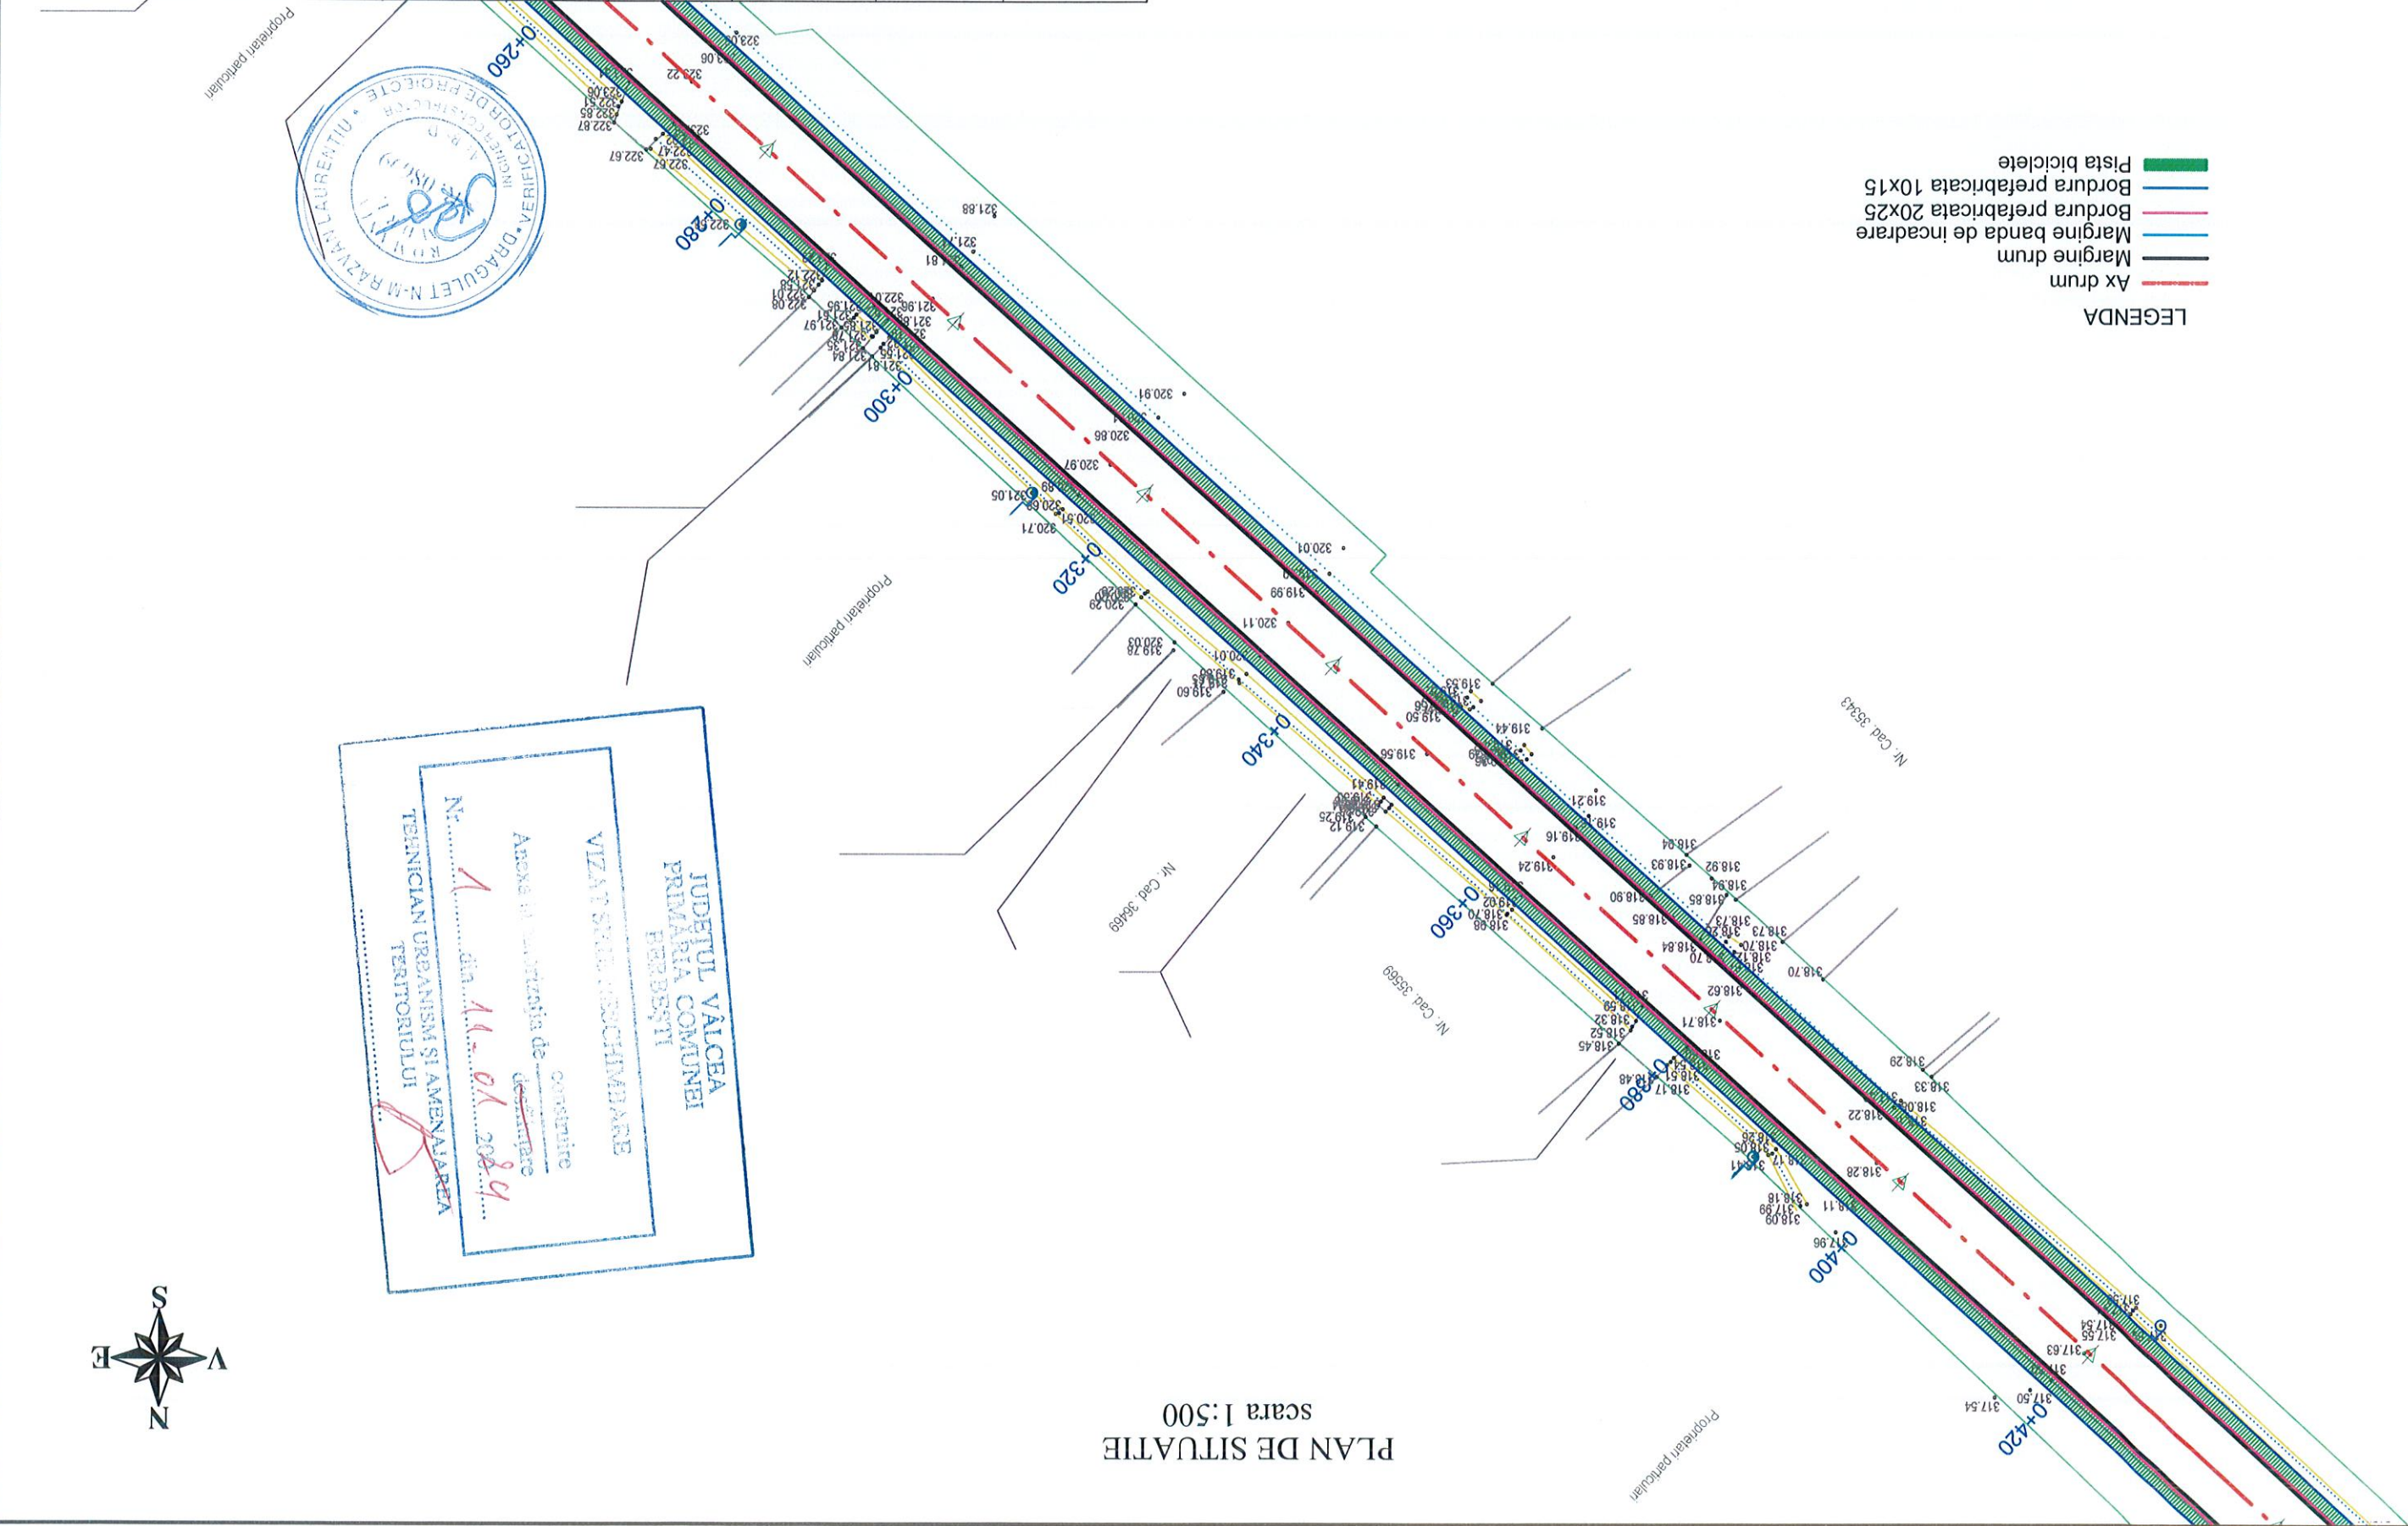




DOMENIUL DE VERIFICARE: A4, B2, D  
CATEGORIA DE IMPORTANTA: C

PLAN DE SITUATIE  
scara 1:500

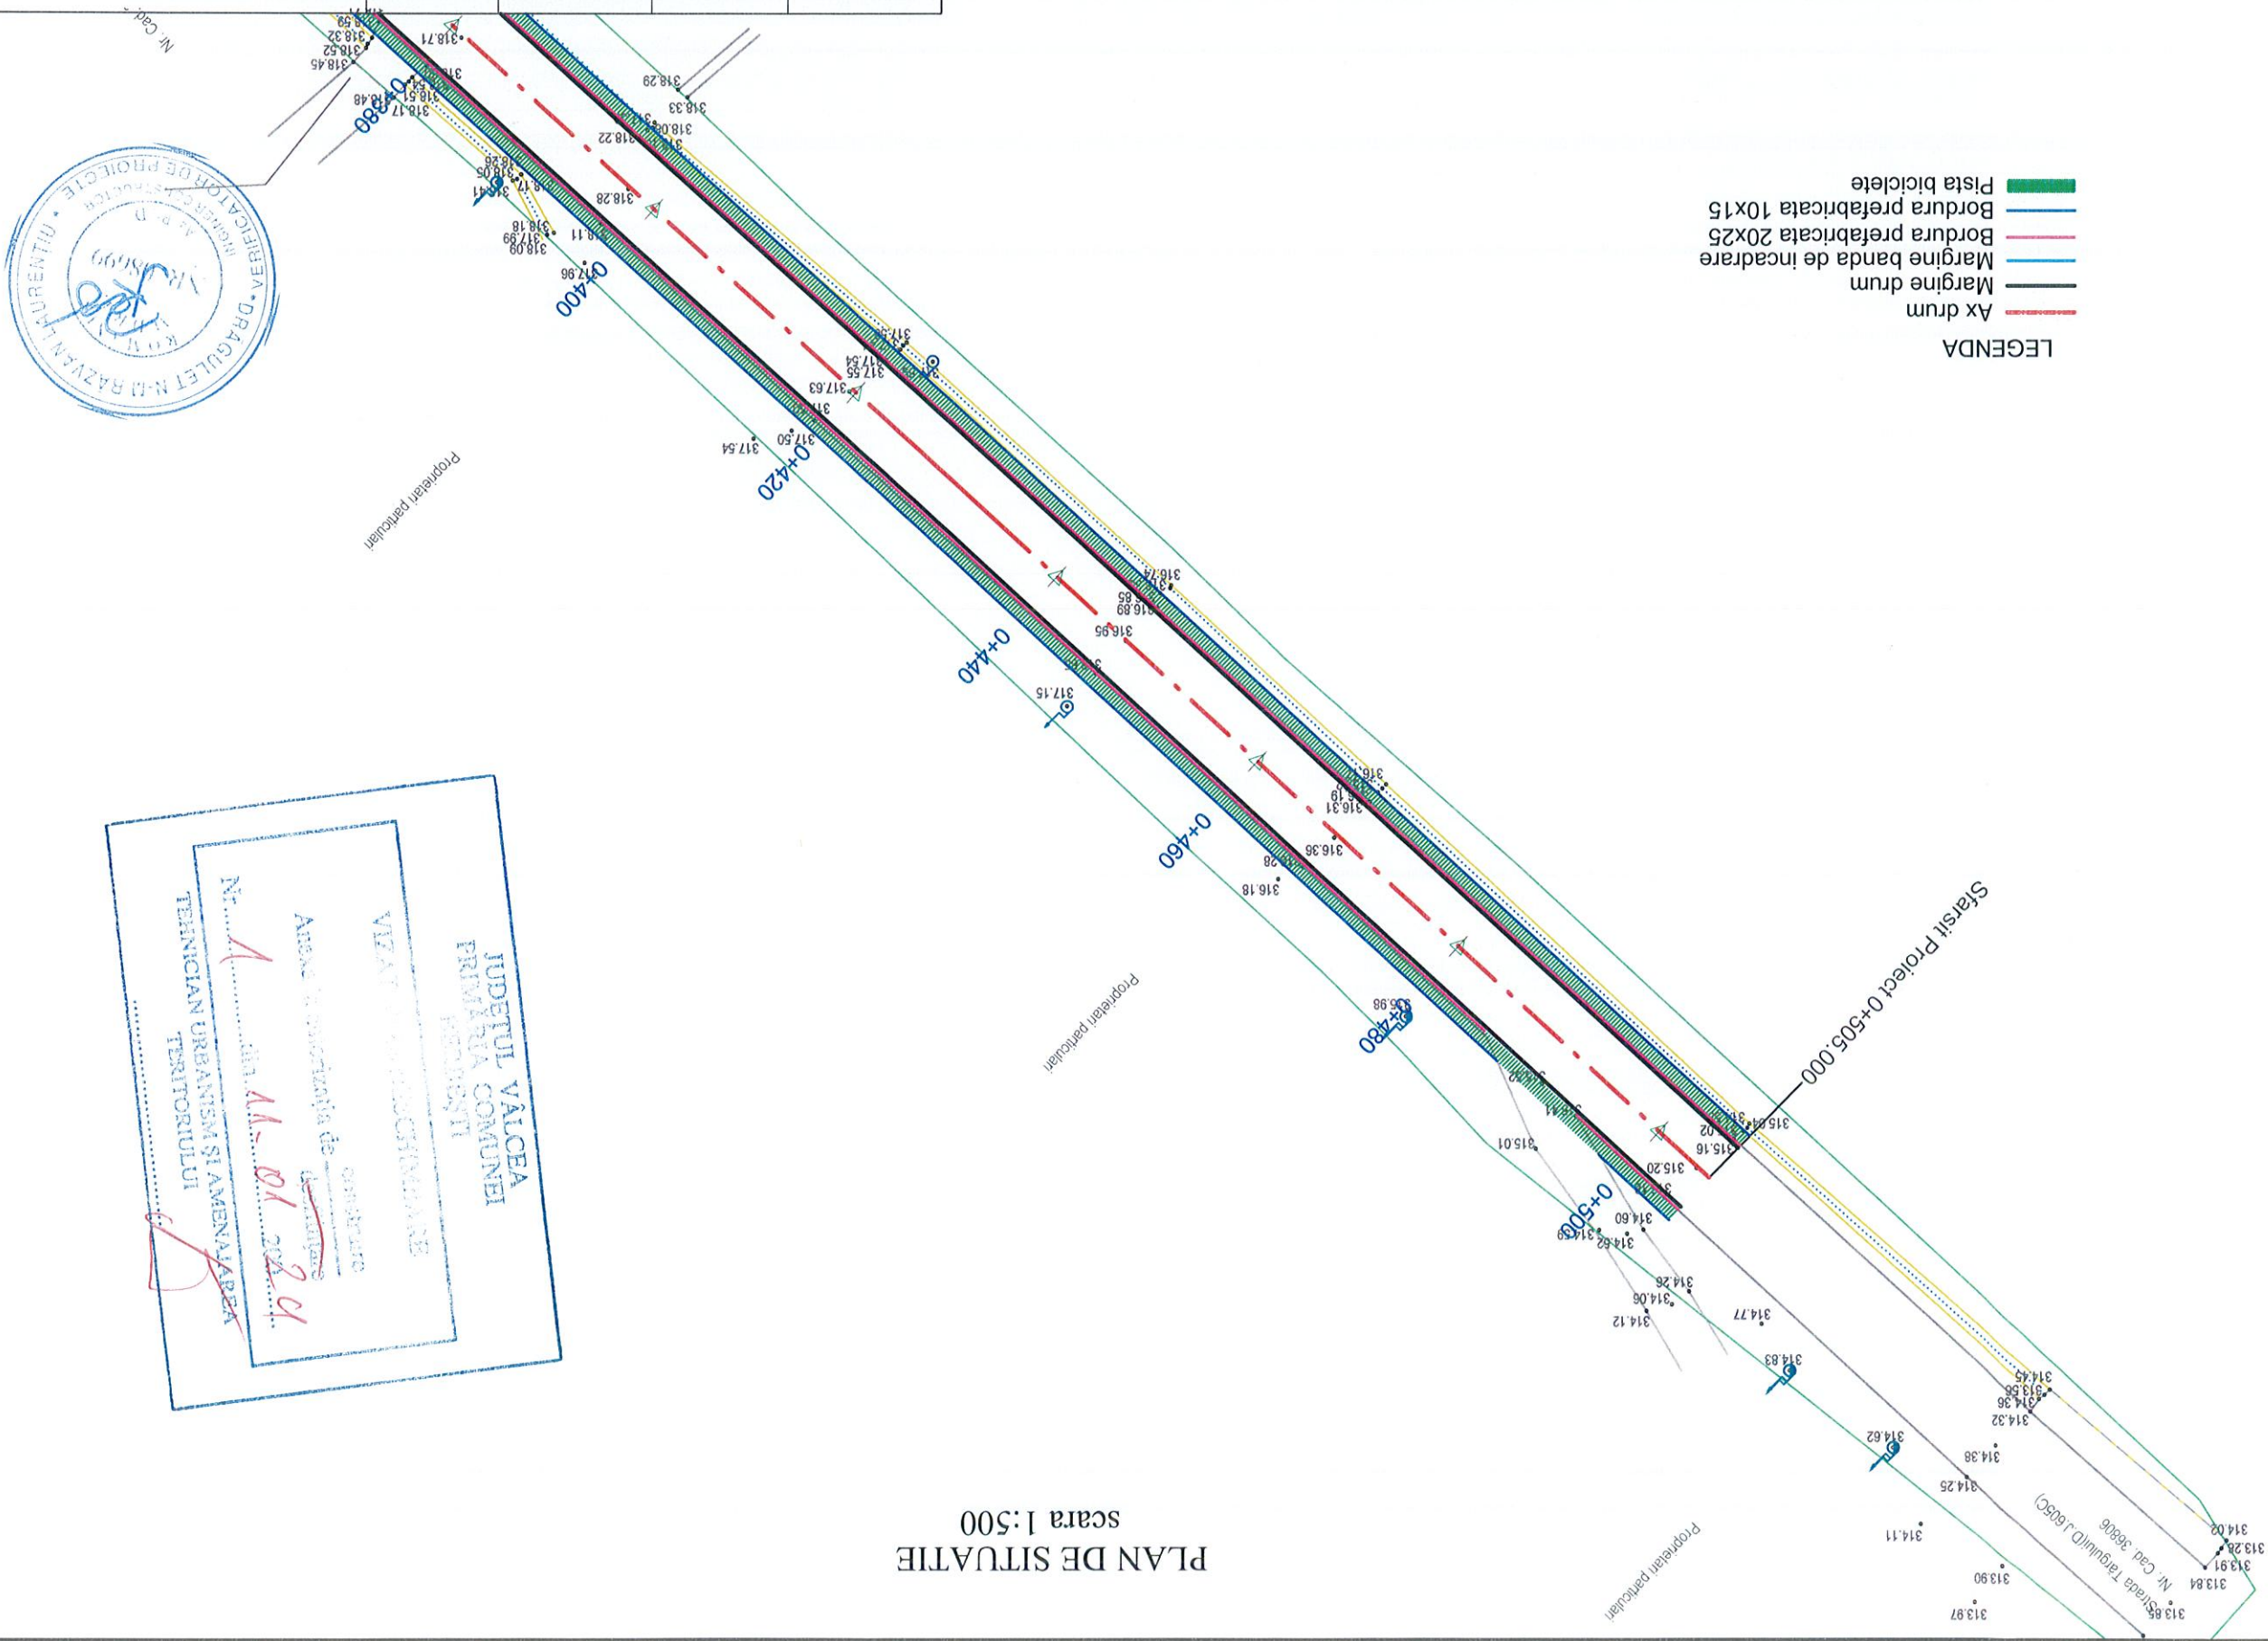

JUDEȚUL VÂLCEA  
 PRIMĂRIA COMUNEI  
 TEHNICIAN URBANISM ȘI AMENAJAREA  
 TERITORIULUI




Verificator/ Expert	Nume	Semnatura	Cerinta	Referat/ Expertiza nr. /Data
<div><div><p><b>INFRACAD DP SRL</b> Com. Vladea, Str. B. Popovici Str. Dealului, nr. 11 CUI: RO41207594 Nr. RC: J38765/2019</p></div><div><p>INFRACAD DP SRL SRL CUI: RO41207594 Nr. RC: J38765/2019</p></div></div>				
PROIECTAT		Ing. Ciprian Ciurduc	Scara: 1:500	Denumire proiect: <b>ORASUL BERBESTI, JUDETUL VALCEA</b>
DESEMAT		teh. Florin Dude		
SEF PROIECT		Ing. Ciprian Ciurduc		
P.T.		Faza:	Denumire plansa:	
PS2-04		Plansa nr:	Plan de situatie - DJ 605C	



DOMENIUL DE VERIFICARE: A4, B2, D  
CATEGORIA DE IMPORTANTA: C

Verificator/	Expert	Nume	Semnatura	Cerinta	Referat/ Expertiza nr. /Data
INFRACAD DP SRL Str. Dealului, nr. 11 CUI: RO41207594 Nr. RC: 338765/2019 Nr. proiect: 87/2023					
Beneficiar: ORASUL BERBESTI, JUDETUL VALCEA					
Denumire proiect: Asigurarea infrastructurii pentru transportul verde - piste pentru biciclete in orasul Berbesti, judetul Valcea					
Denumire plansa: Plan de situatie - DJ 676E					
Plansa nr: PS3-01					

- LEGENDA
- Ax drum
  - Margine banda de incadrare
  - Bordura prefabricata 20x25
  - Bordura prefabricata 10x15
  - Pista biciclete

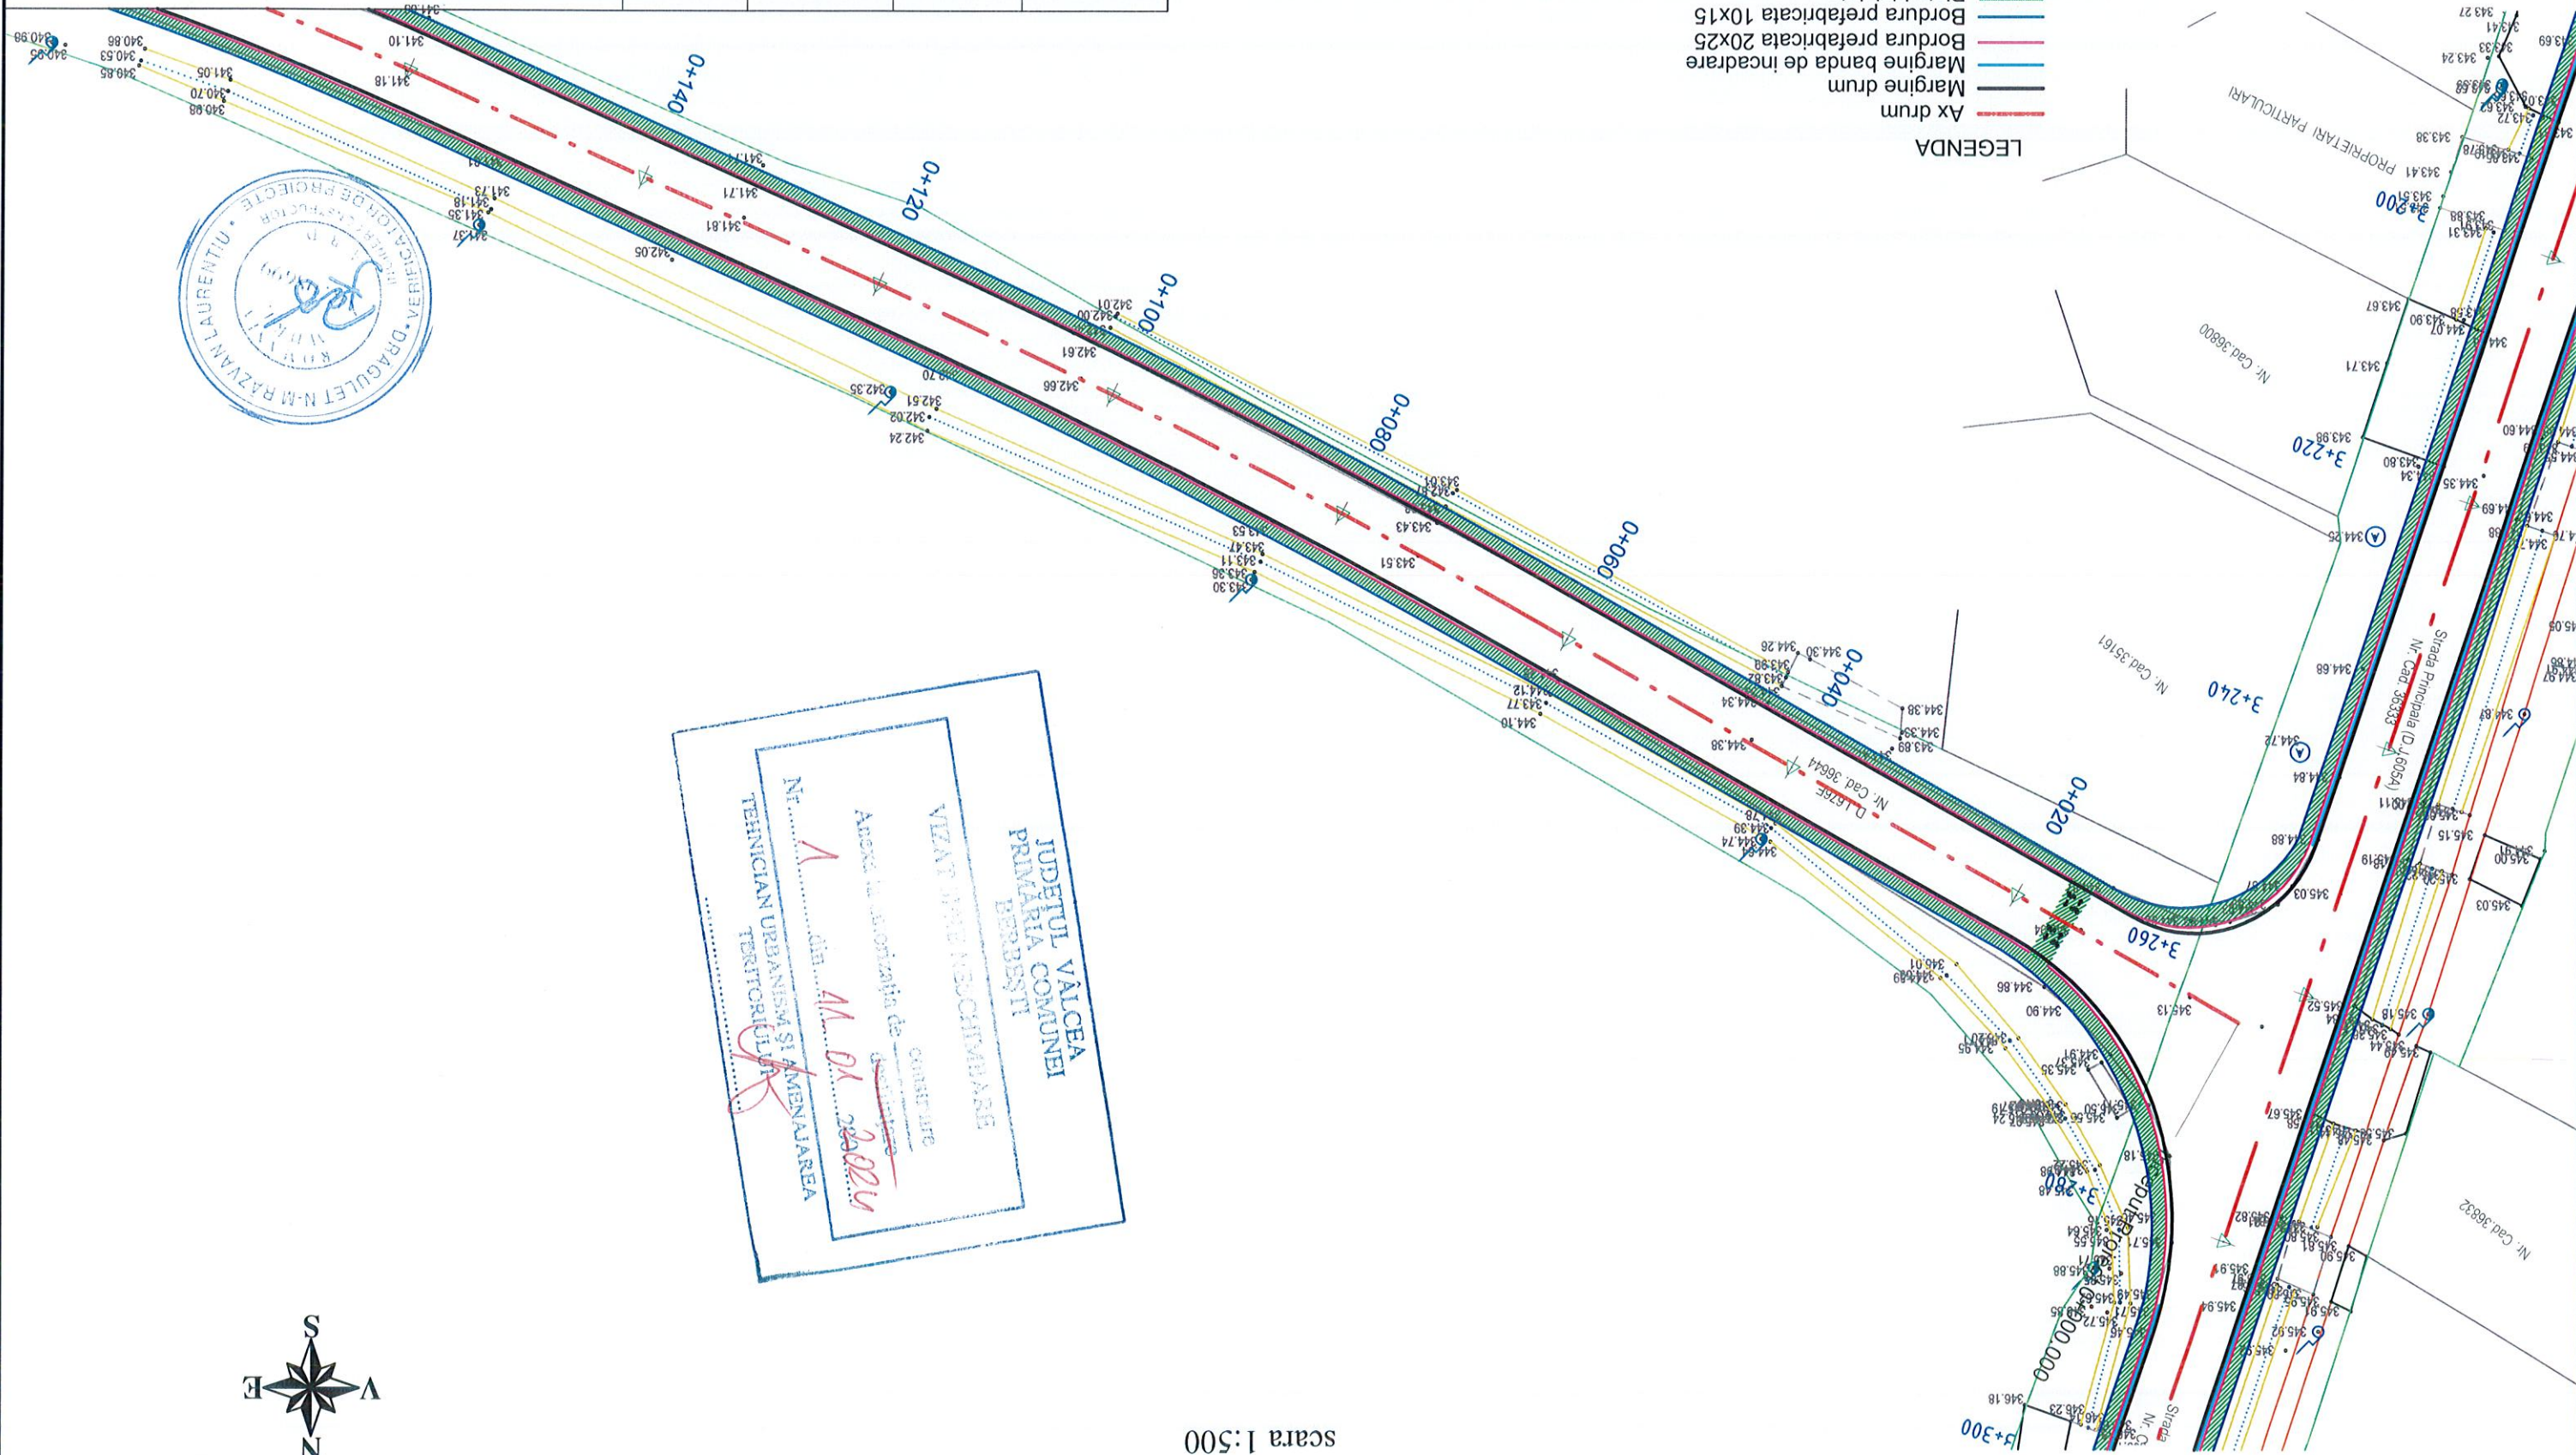




DOMENIUL DE VERIFICARE: A4, B2, D  
CATEGORIA DE IMPORTANTA: C

Verificator/Expert	Nume	Semnatura	Cerinta	Referat/ Expertiza nr. /Data
INFRACAD DP SRL Com. Vladesti, Sat. Ropotu Str. Dealului, nr. 11 CUI: RO41207594 Nr. RC.: J38/765/2019 Nr. proiect: 87/2023 Scara: 1:500 Faza: P.T.				
Beneficiar: ORASUL BERBESTI, JUDETUL VALCEA				
Denumire proiect: Asigurarea infrastructurii pentru transportul verde - piste pentru biciclete in orasul Berbesti, judetul Valcea				
Denumire plansa: Plan de situatie - DJ 676E				
Plansa nr.: PS3-02				

- LEGENDA
- Ax drum
  - Margine banda de incadrare
  - Bordura prefabricata 20x25
  - Bordura prefabricata 10x15
  - Pista biciclete

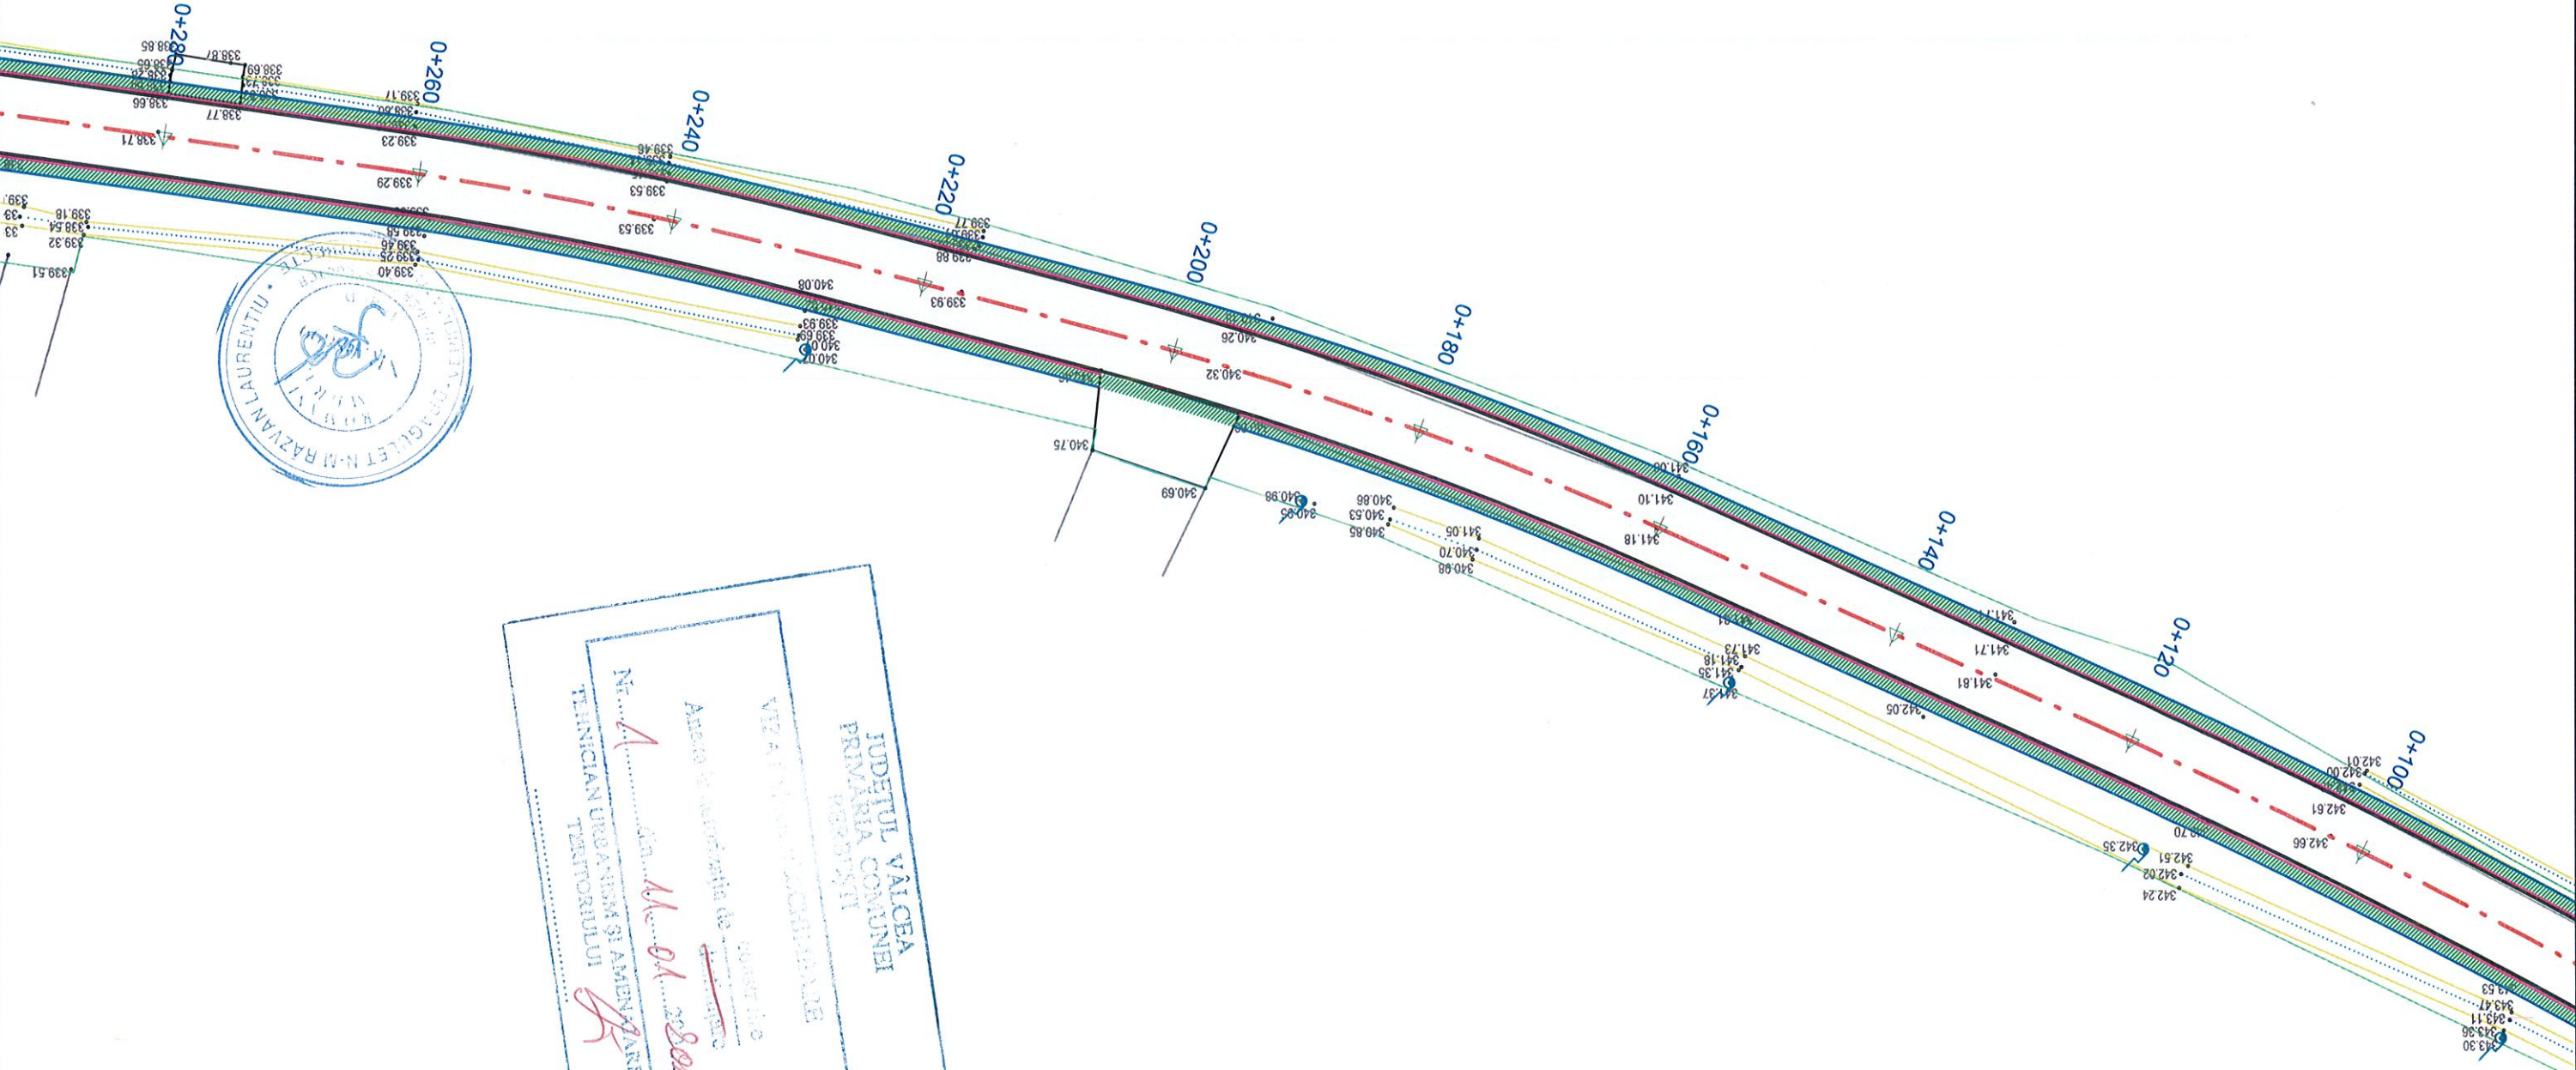

PLAN DE SITUATIE  
scara 1:500



JUDETUL VALCEA  
PRIMĂRIA COMUNEI  
BERBESTI  










PLAN DE SITUATIE  
scara 1:500





JUDEȚUL VALCEA  
PRIMĂRIA COMUNEI  
TEHNICIAN URBANISM SI AMPLASAREA  
TERITORIULUI

- LEGENDA
- Ax drum
  - Margine banda de incadrare
  - Bordura prefabricata 20x25
  - Bordura prefabricata 10x15
  - Pista biciclete

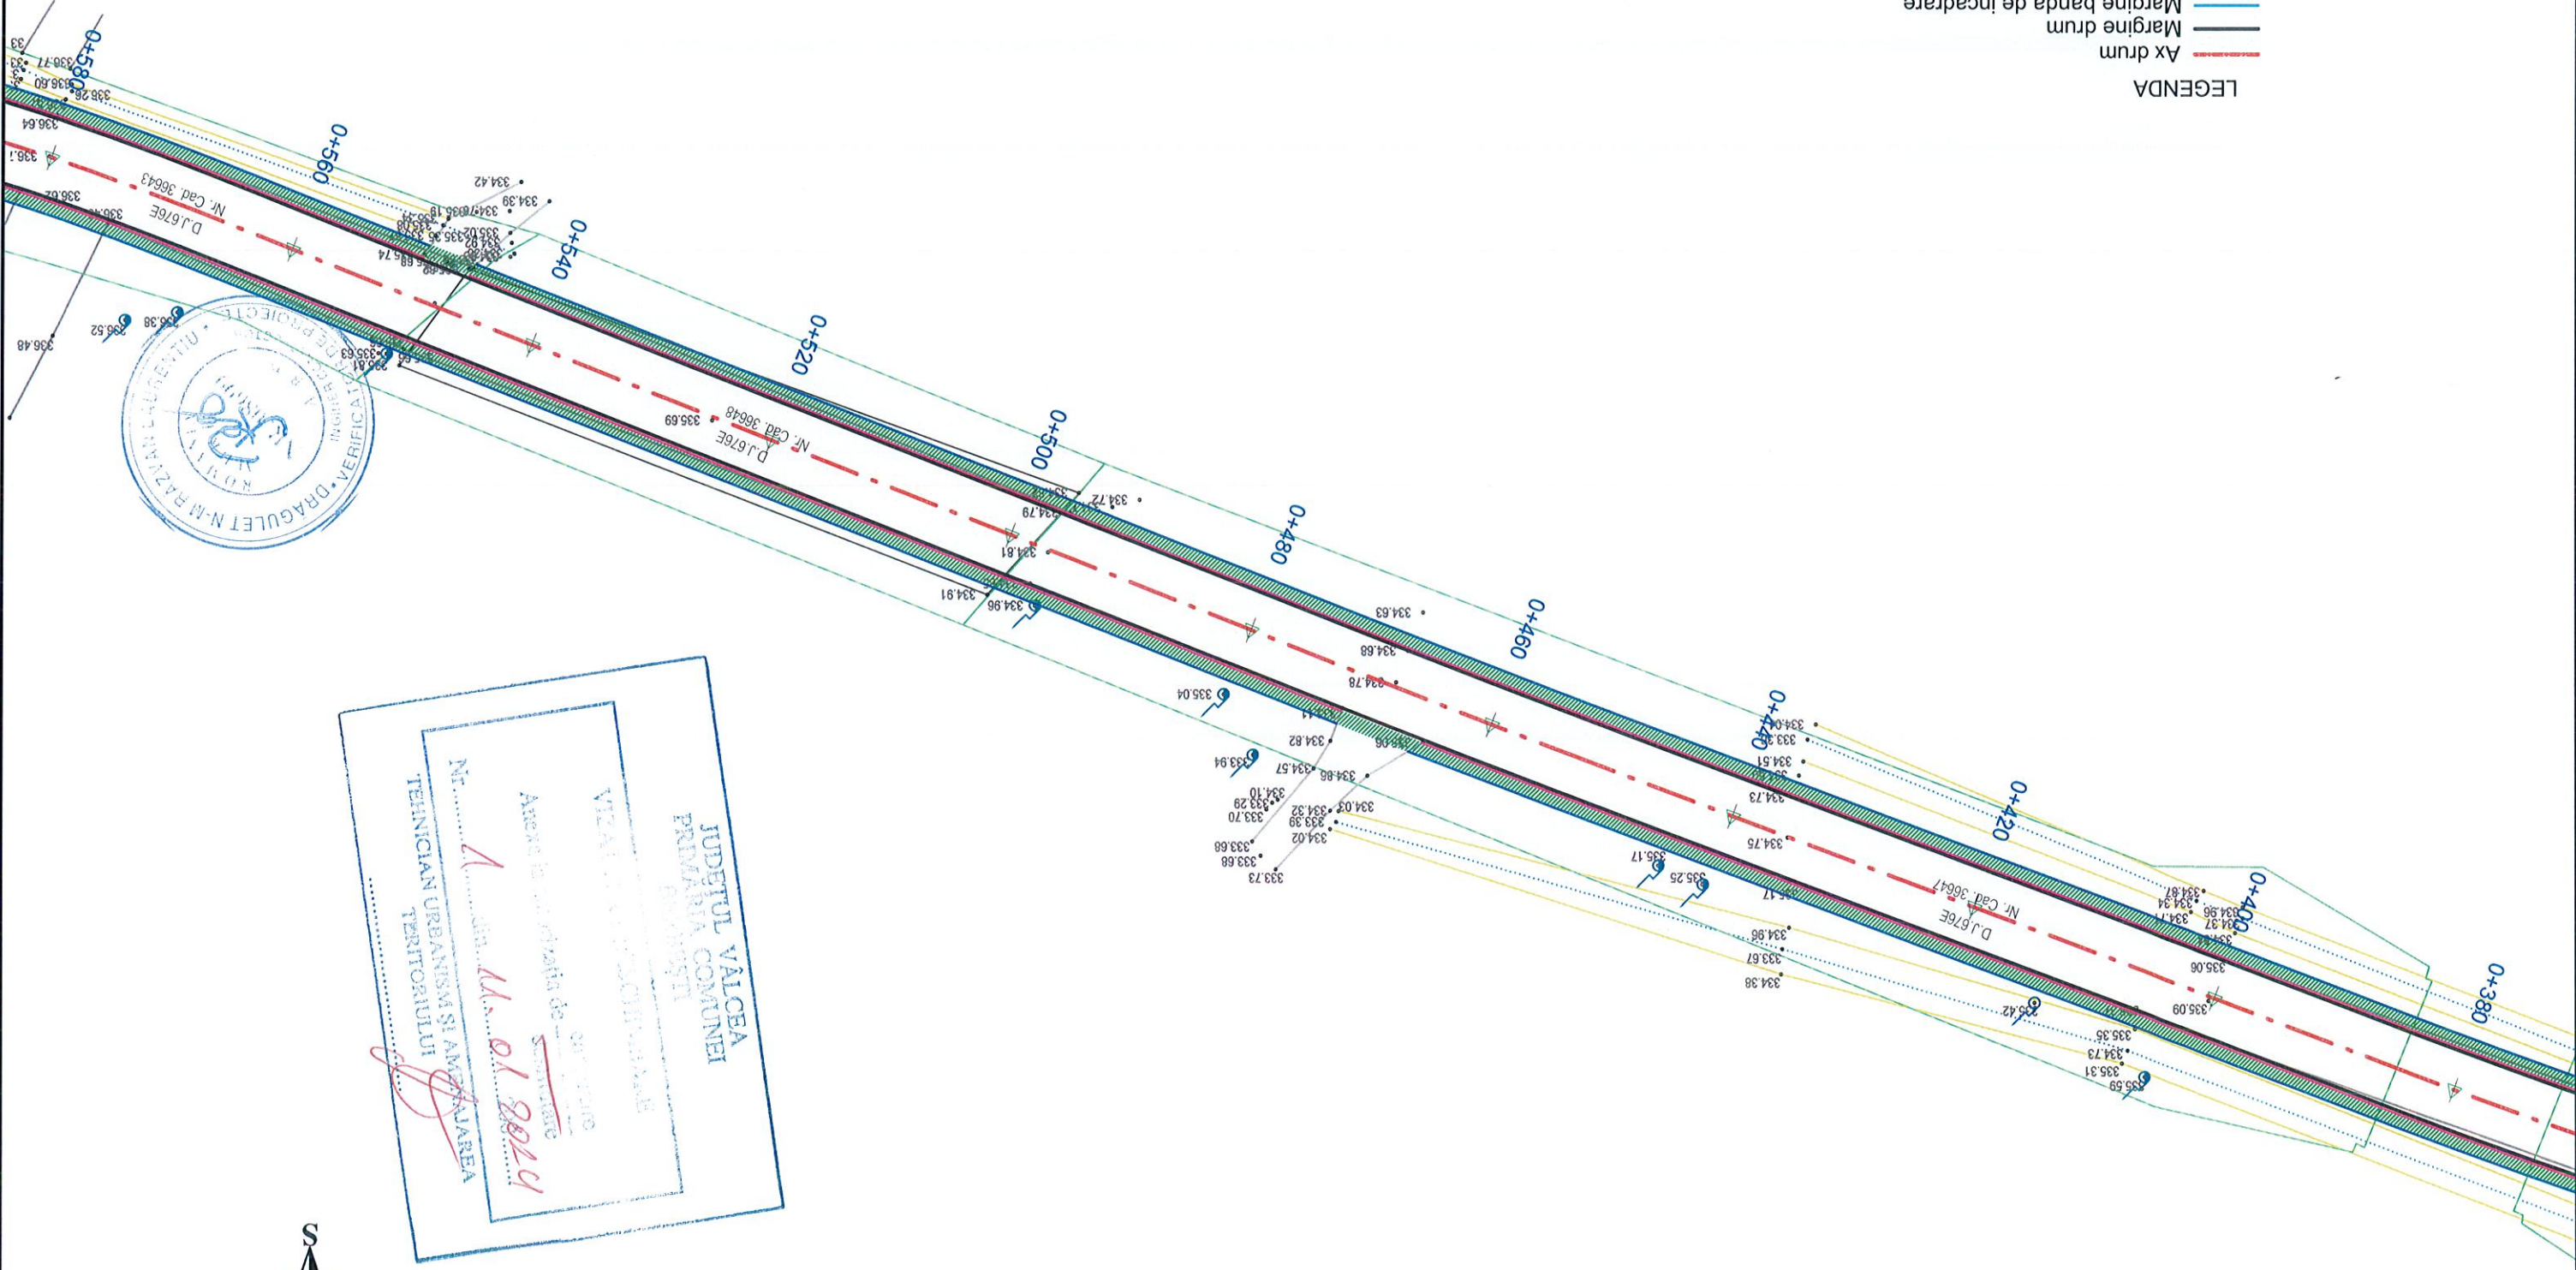

DOMENIUL DE VERIFICARE: A4, B2, D  
CATEGORIA DE IMPORTANTA: C

  Verificator/ Expert	Nume	Semnatura	Cerinta	Referat/ Expertiza nr. /Data
PROIECTAT	Ing. Ciprian Ciurduc		Scara: 1:500	Denumire plansa: Plan de situatie - DJ 676E
DESEMAT	teh. Florin Dude		Faza: P.T.	Plansa nr.: PS3-04
SEF PROIECT Ing. Ciprian Ciurduc				
scara 1:500

scara 1:500


DOMENIUL DE VERIFICARE: A4, B2, D  
CATEGORIA DE IMPORTANTA: C

LEGENDA

Ax drum	
Margine drum	
Margine banda de incardare	
Bordura prefabricata 20x25	
Bordura prefabricata 10x15	
Pista biciclete	

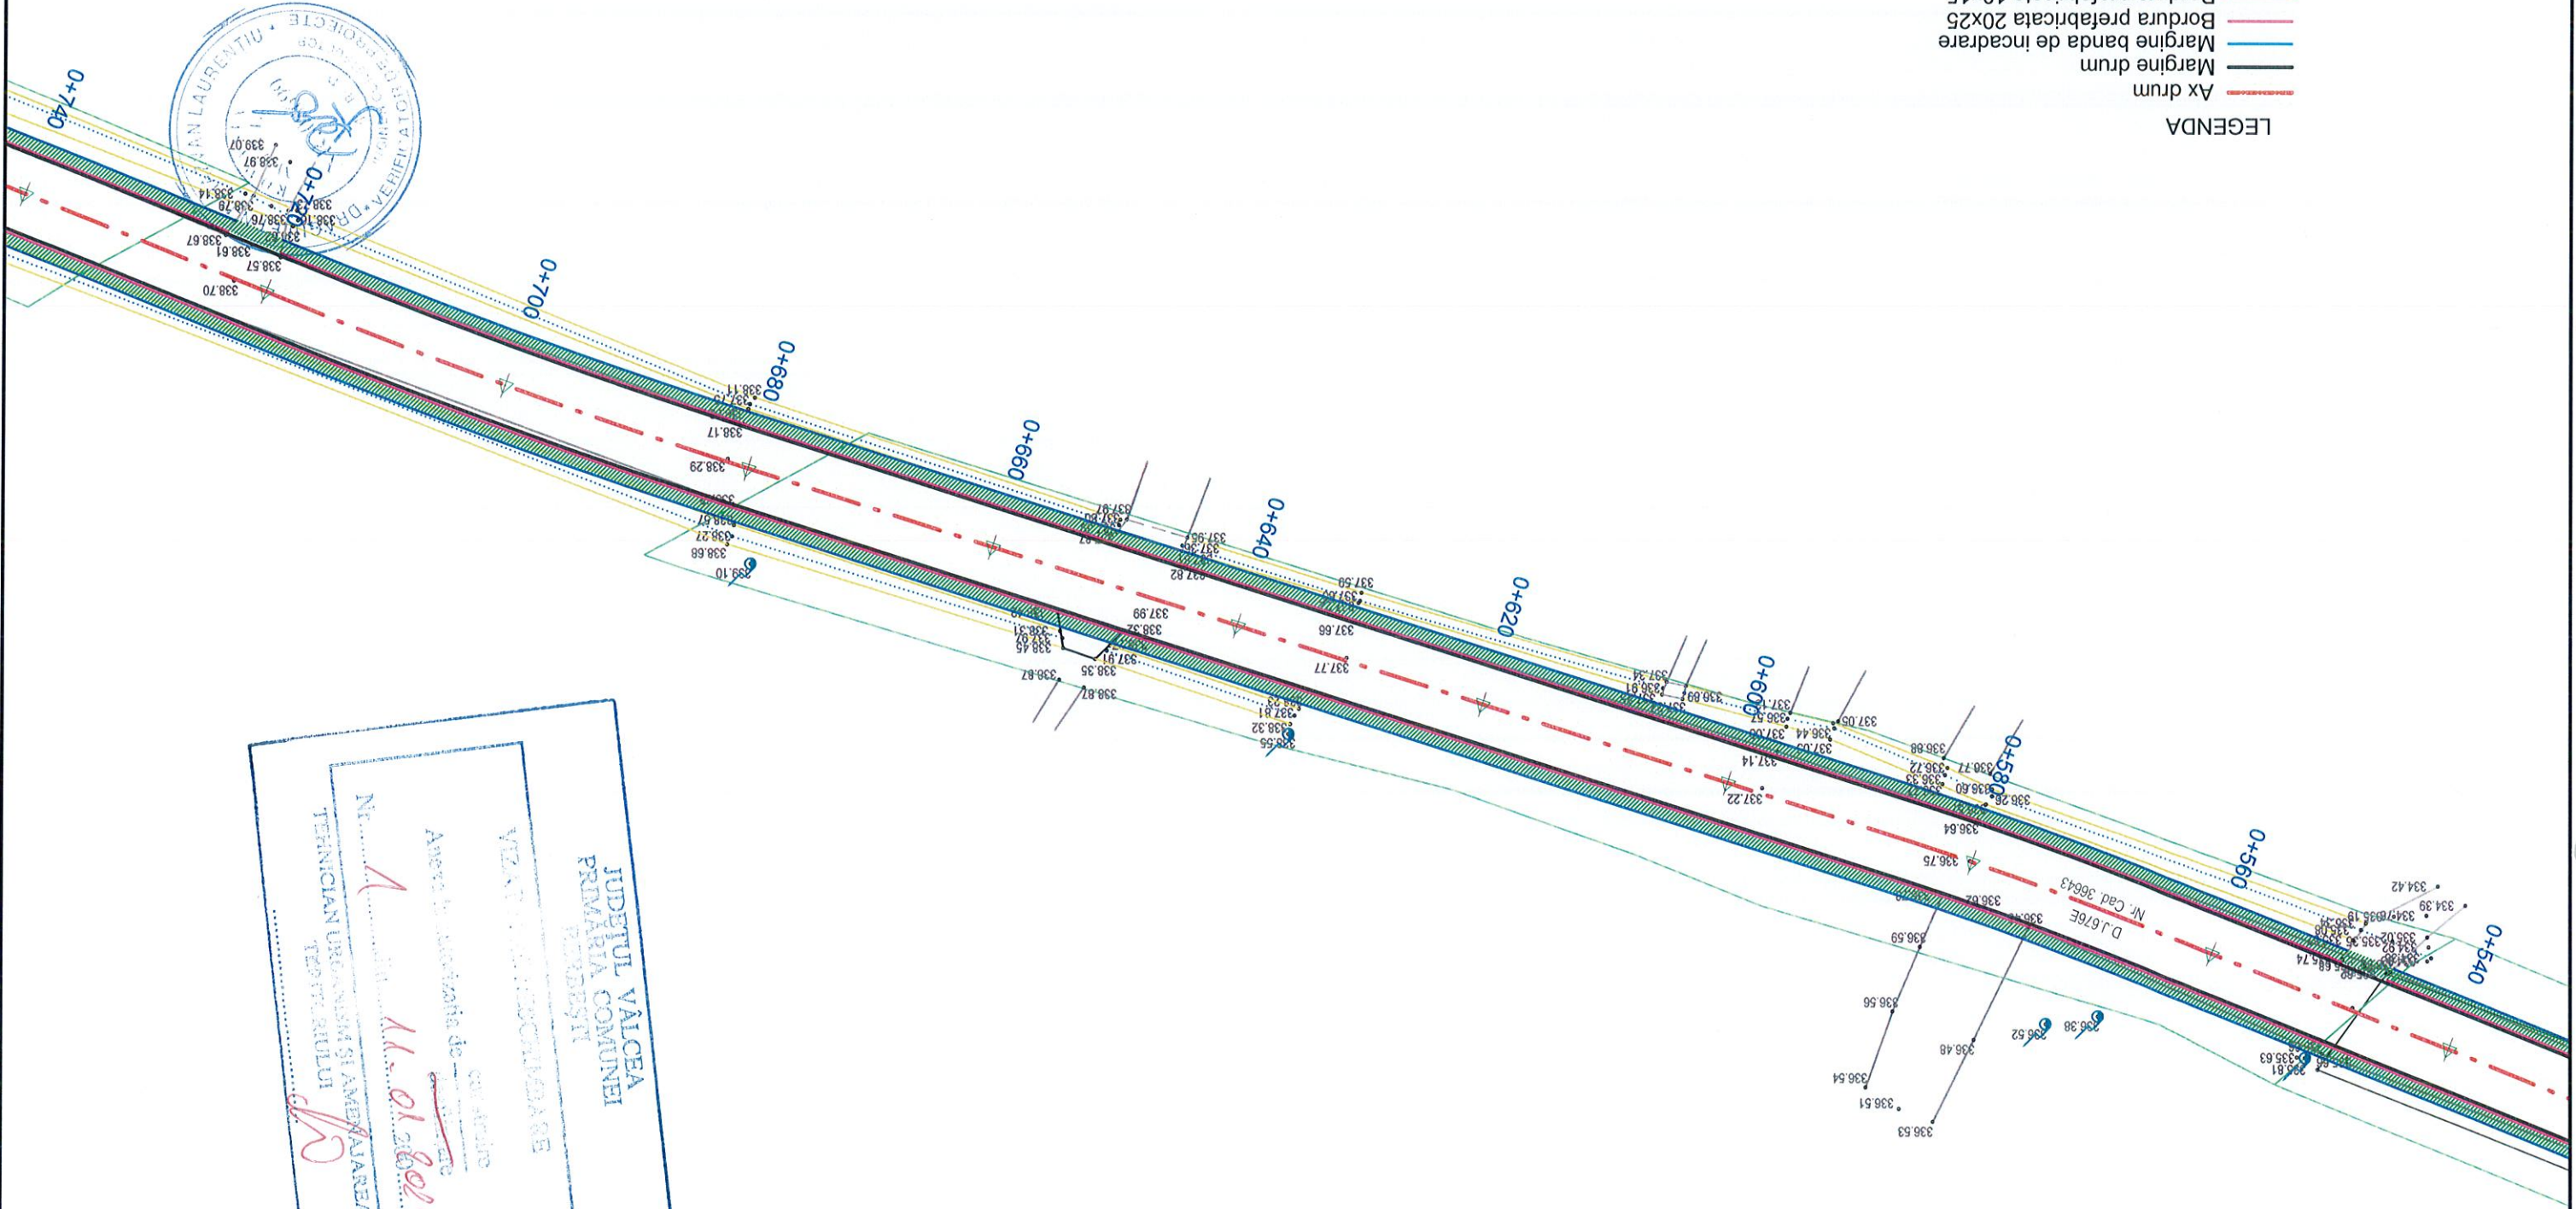

JUDEȚUL VÂLCEA  
PRIMĂRIA COMUNEI  
Amplasamentul de  
N. 1  
TEHNICIAN URBANISM SI AMENAJAREA  
TERITORIULUI

Verificator/ Expert	Nume	Semnatura	Cerinta	Referat/ Expertiza nr. /Data
<div style="float: right; width: 60px;">  <p><b>INFACAD DP</b> SRL Str. Dealului, nr. 11, Com. Vlădești, Sat. Prigoniș, Județul Vâlcea</p> </div> <div style="clear: both;"></div> <p><b>INFACAD DP SRL</b> CUI: RO41207594 Nr. RC: J38765/2019</p> <p>Ing. Ciprian Ciurduc teh. Florin Dude Ing. Ciprian Ciurduc</p> <p>Faza: P.T.</p> <p>Scara: 1:500</p> <p>Denumire proiect: <b>ASIGURAREA INFRASTRUCTURII PENTRU TRANSPORTUL VERDE - PISTE PENTRU BICICLETE IN ORASUL BERBESTI, JUDETUL VALCEA</b></p> <p>Denumire proiect: <b>ORASUL BERBESTI, JUDETUL VALCEA</b></p> <p>Beneficiar:</p>				
<p>PROIECTAT DESENOT SEF PROIECT</p>				
<p>Plan de situatie - DJ 676E</p> <p>P.S.3-05</p>				



DOMENIUL DE VERIFICARE: A4, B2, D  
CATEGORIA DE IMPORTANTA: C

Verificator/Expert	Nume	Semnatura	Cerinta	Referat/ Expertiza nr. /Data
INFRACAD DP SRL Com. Vlasesti, Sat. Vlasesti Str. Dealului, nr. 11 CUI: RO41207594 Nr. RC: J38/765/2018				
Nr. proiect: 87/2023				
Scara: 1:500				
Faza: P.T.				
Beneficiar: ORASUL BERBESTI, JUDETUL VALCEA				
Denumire proiect: Asigurarea infrastructurii pentru transportul verde - piste pentru biciclete in orasul Berbesti, Judetul Valcea				
Denumire plansa: Plan de situatie - DJ 676E				
Plansa nr.: PS3-06				

- LEGENDA
- Ax drum
  - Margine banda de incadrare
  - Bordura prefabricata 20x25
  - Bordura prefabricata 10x15
  - Pista biciclete

PLAN DE SITUATIE  
scara 1:500



JUDETUL VALCEA  
PRIMĂRIA COMUNEI  
BERBESTI  
VIZAT SI RECUNOSCUT  
Anexa la autorizatia de constructii  
Nr. 11-01/2024  
TEHNICIAN URBANISM SI AMENAJAREA  
TERITORIULUI

