COMUNA MATEESTI

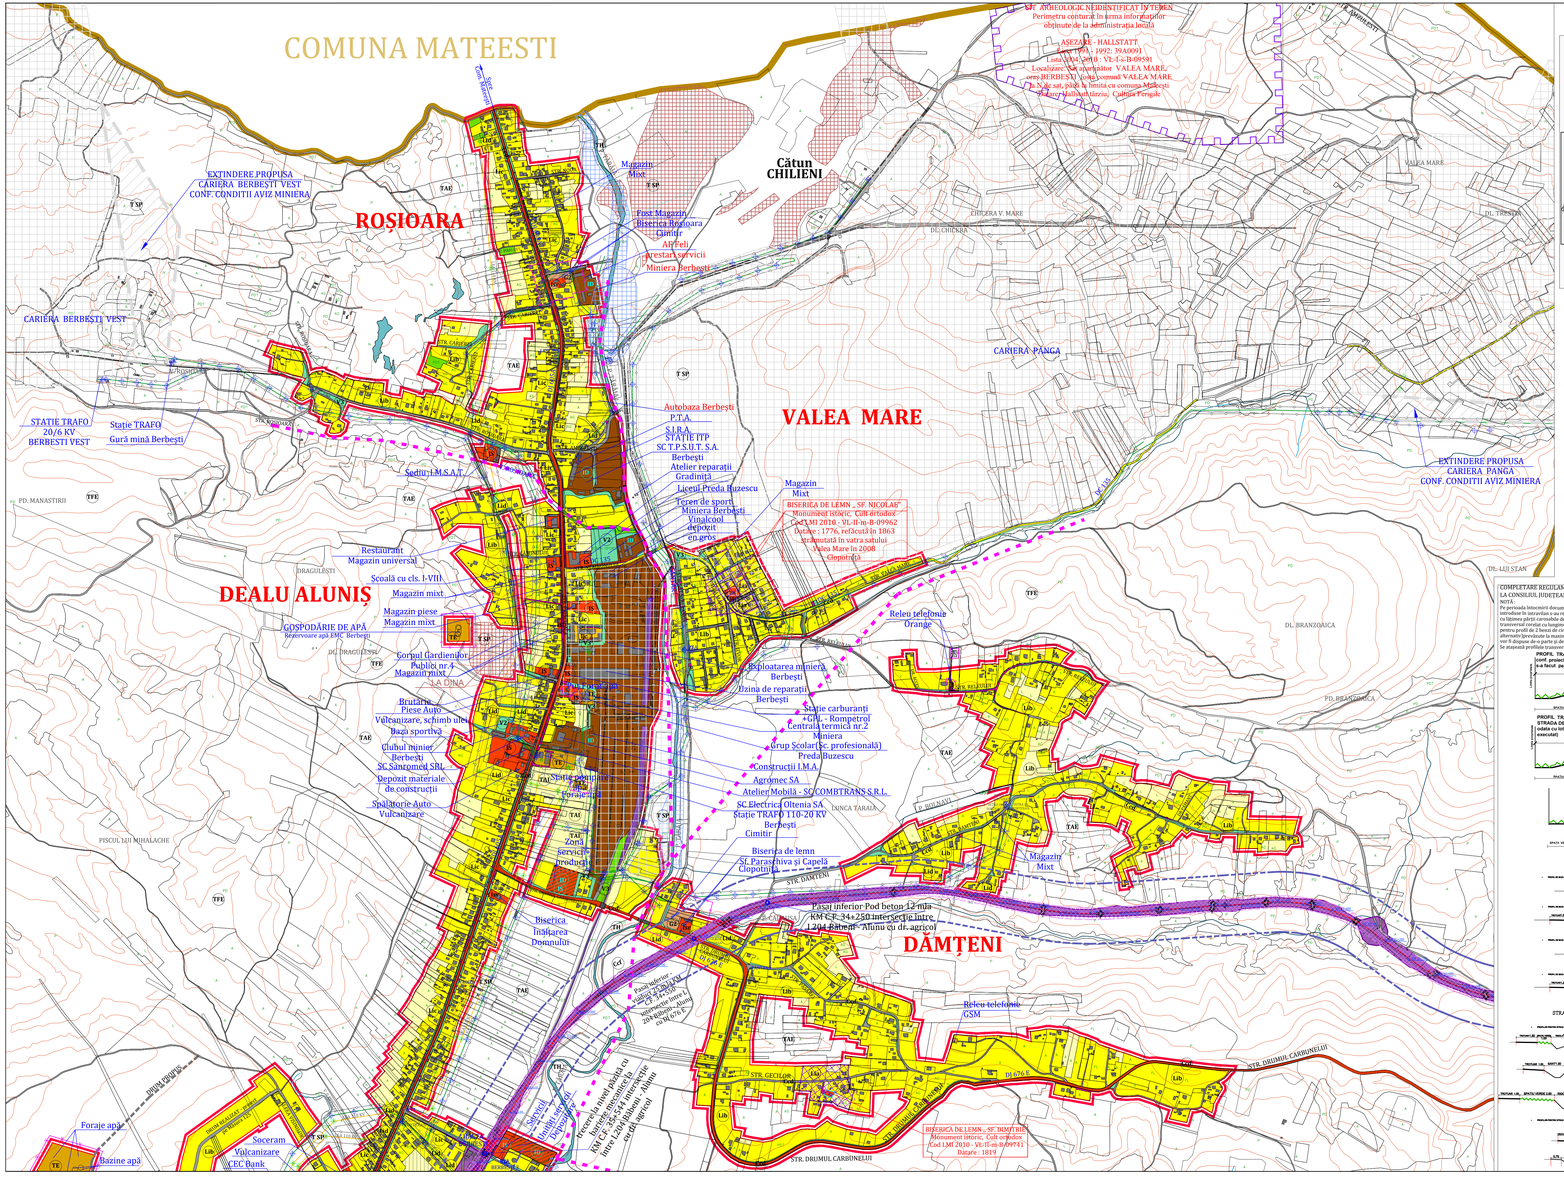
EXTINDERE PROPUSA CARIERA BERBESTI VEST CONF. CONDITII AVIZ MINIERA
CARIERA BERBESTI VEST
ROȘIOARA
Magazin Mixt
Post Magazin Biserica Reformata Cimitir Antreu Service Atelier reparatii Miniera Berbesti
Cătun CHILIENI
CARIERA V. MARE
CARIERA PANGA
Autobaza Berbești P.T.A. S.I.R.A. STATIE ITP SC T.P.S.U.T. S.A. Berbești Atelier reparații Gradiniță Liceul Preda Buzescu Teren de sport Miniera Berbești Vinalcool depozit Fn arini
VALEA MARE
Magazin Mixt
BISERICA DE LEMN „SF. NICOLAE" Monument istoric, Cult ortodox Cod LMI 2018 - VL-II-m-B-09962 Datare : 1776, reîncălțită în 1863 strămutată în vatra satului Valea Mare în 2008 Clopotnița
EXTINDERE PROPUSA CARIERA PANGA CONF. CONDITII AVIZ MINIERA
STATIE TRAFO 20/6 KV BERBESTI VEST
Statie TRAFO Gură mină Berbești
Spalator LM.S.A.T.
DEALU ALUNIȘ
Restaurant Magazin universal
Școală cu cls. I-VIII
Magazin mixt
Magazin piese Magazin mixt
GOSPODĂRIE DE APĂ Rezervoare apă ENC. Berbești
Gorgul Gardienilor Publici nr. 4 Magazin mixt
LA DINA
Brutărie Piese Auto Vulcanizare, schimb ulei Bază sportivă
Cuhul minier Berbești
SC Sănzmed SRL
Depozit materiale de construcții
Spălătorie Auto Vulcanizare
Service Vulcanizare
Zona de servicii si productie
Exploatarea miniera Berbesti
Uzina de reparatii Berbesti
Statie carburanti
CET - Rompetrol Centrala termica nr.2 Miniera
Grup Școlar (c. profesional) Preda Buzescu
Construcții I.M.A.
Agromec SA
Atelier Mobila - SC COMBITRANS S.R.L.
SC Electrica Oltenia SA
Statie TRAFO 110-20 KV Berbești
Cimitir
Biserica de lemn Sf. Parascheva și Capelă Clopotnița
DÂMȚENI
Releu telefonie Orange
Releu telefonie GSM
Pasaj inferior Pod beton 12 mia KM C.F. 34+250 intersecție între 170 Berbești - Alunu cu dr. agricol
Biserica Inaltarea Domnului
Foraje apă
Bazine apă
Soceram
Vulcanizare CEC Bank
Foraje apă Berbești
Foraje apă Berbești
Foraje apă Berbești