


- LEGEND~:
LIMITE:
- LIMITA INTRAVILANULUI PROPUȘ
 - LIMITA TERITORIULUI ADMINISTRATIV AL UNITĂȚII
 - LIMITA TERITORIULUI DE BAZĂ
 - LIMITA ZONEI CENTRALE
 - LIMITA ÎNȚRE SAȚE

- ALIMENTARE
- REȚEA MAJORĂ DE DISTRIBUȚIE A APEI POTABILE —
 - EXISTENT~ / PROPUȘ~
 - STAȚII DE POMPARE A APEI POTABILE —
 - EXISTENT~ / PROPUȘ~
 - REZERVOR DE ÎNMACAZINARE A APEI POTABILE —
 - EXISTENT / PROPUȘ
 - GOSPODĂRIE DE APĂ
 - CAPTĂRI DE APĂ SUBTERANĂ EXISTENTE

- ALIMENTARE
- LEA 0.4KV
 - LEA 0.4KV + 20 KV
 - LEA 20KV
 - LEA 20KV
 - LEA 110KV
 - POST DE TRANSFORMARE EXISTENT
 - STAȚII DE TRANSFORMARE EXISTENTE

- TELECOMUNICAȚII:
- LINIE TELEFONICĂ EXISTENT~ (AERIAN~ / SUBTERAN~)

- ALIMENTARE
- REȚEA TERMICĂ EXISTENT~
 - CENTRALĂ TERMICĂ EXISTENT~
 - ZONE PROPUȘE PENTRU INTRODUCERE ÎN INTRAVILAN

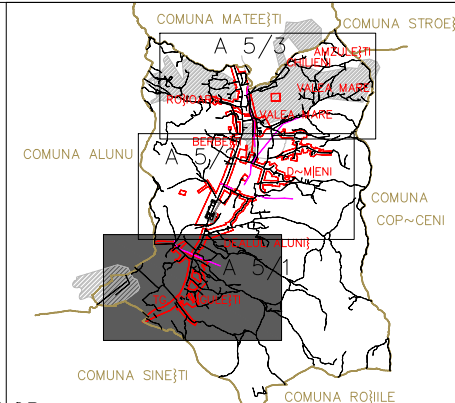

SCHEMA DE CUPLERE A PLANȘELOR



P.U.G. PLAN URBANISTIC GENERAL

ORAȘ BERBEȘTI

JUDEȚUL VÂLCEA

REGLEMENTĂRI ECHIPARE EDILITARĂ

BIROU DE PROIECTARE S.C. JOC ART S.R.L. RM. VÂLCEA Cod fiscal: R 1470701		Beneficiar: PRIMĂRIA ORĂȘULUI BERBEȘTI – JUD. VÂLCEA		Nr. proiect: 6/087 17.08.2004
Șef proiect: arh. DOINA NEGOIȚĂ		Denumirea proiectului: Realizare P.U.G. și R.L.U. – Oraș BERBEȘTI		Faza: P.U.G. noiembrie 2004
Întocmit: arh. DOINA NEGOIȚĂ		Satele: TG. GÂNGULEȘTI, DEALUL ALUNII		
Desenat: Inf. Ana Maria Dicu		Denumirea planșei: REGLEMENTĂRI - ECHIPARE EDILITARĂ		Scara: 1:5000 Nr. planșă: A 5/1

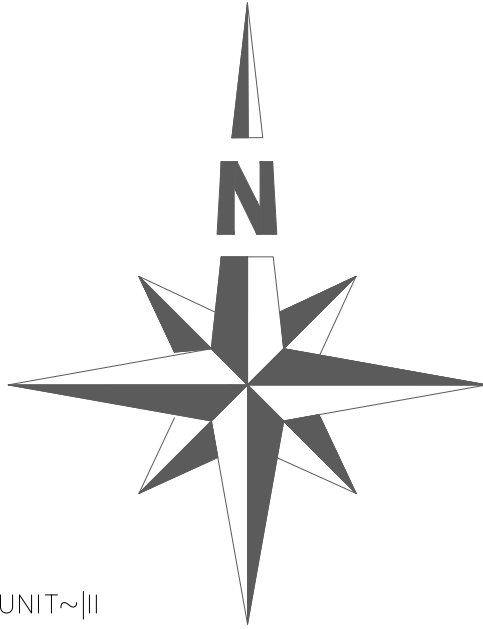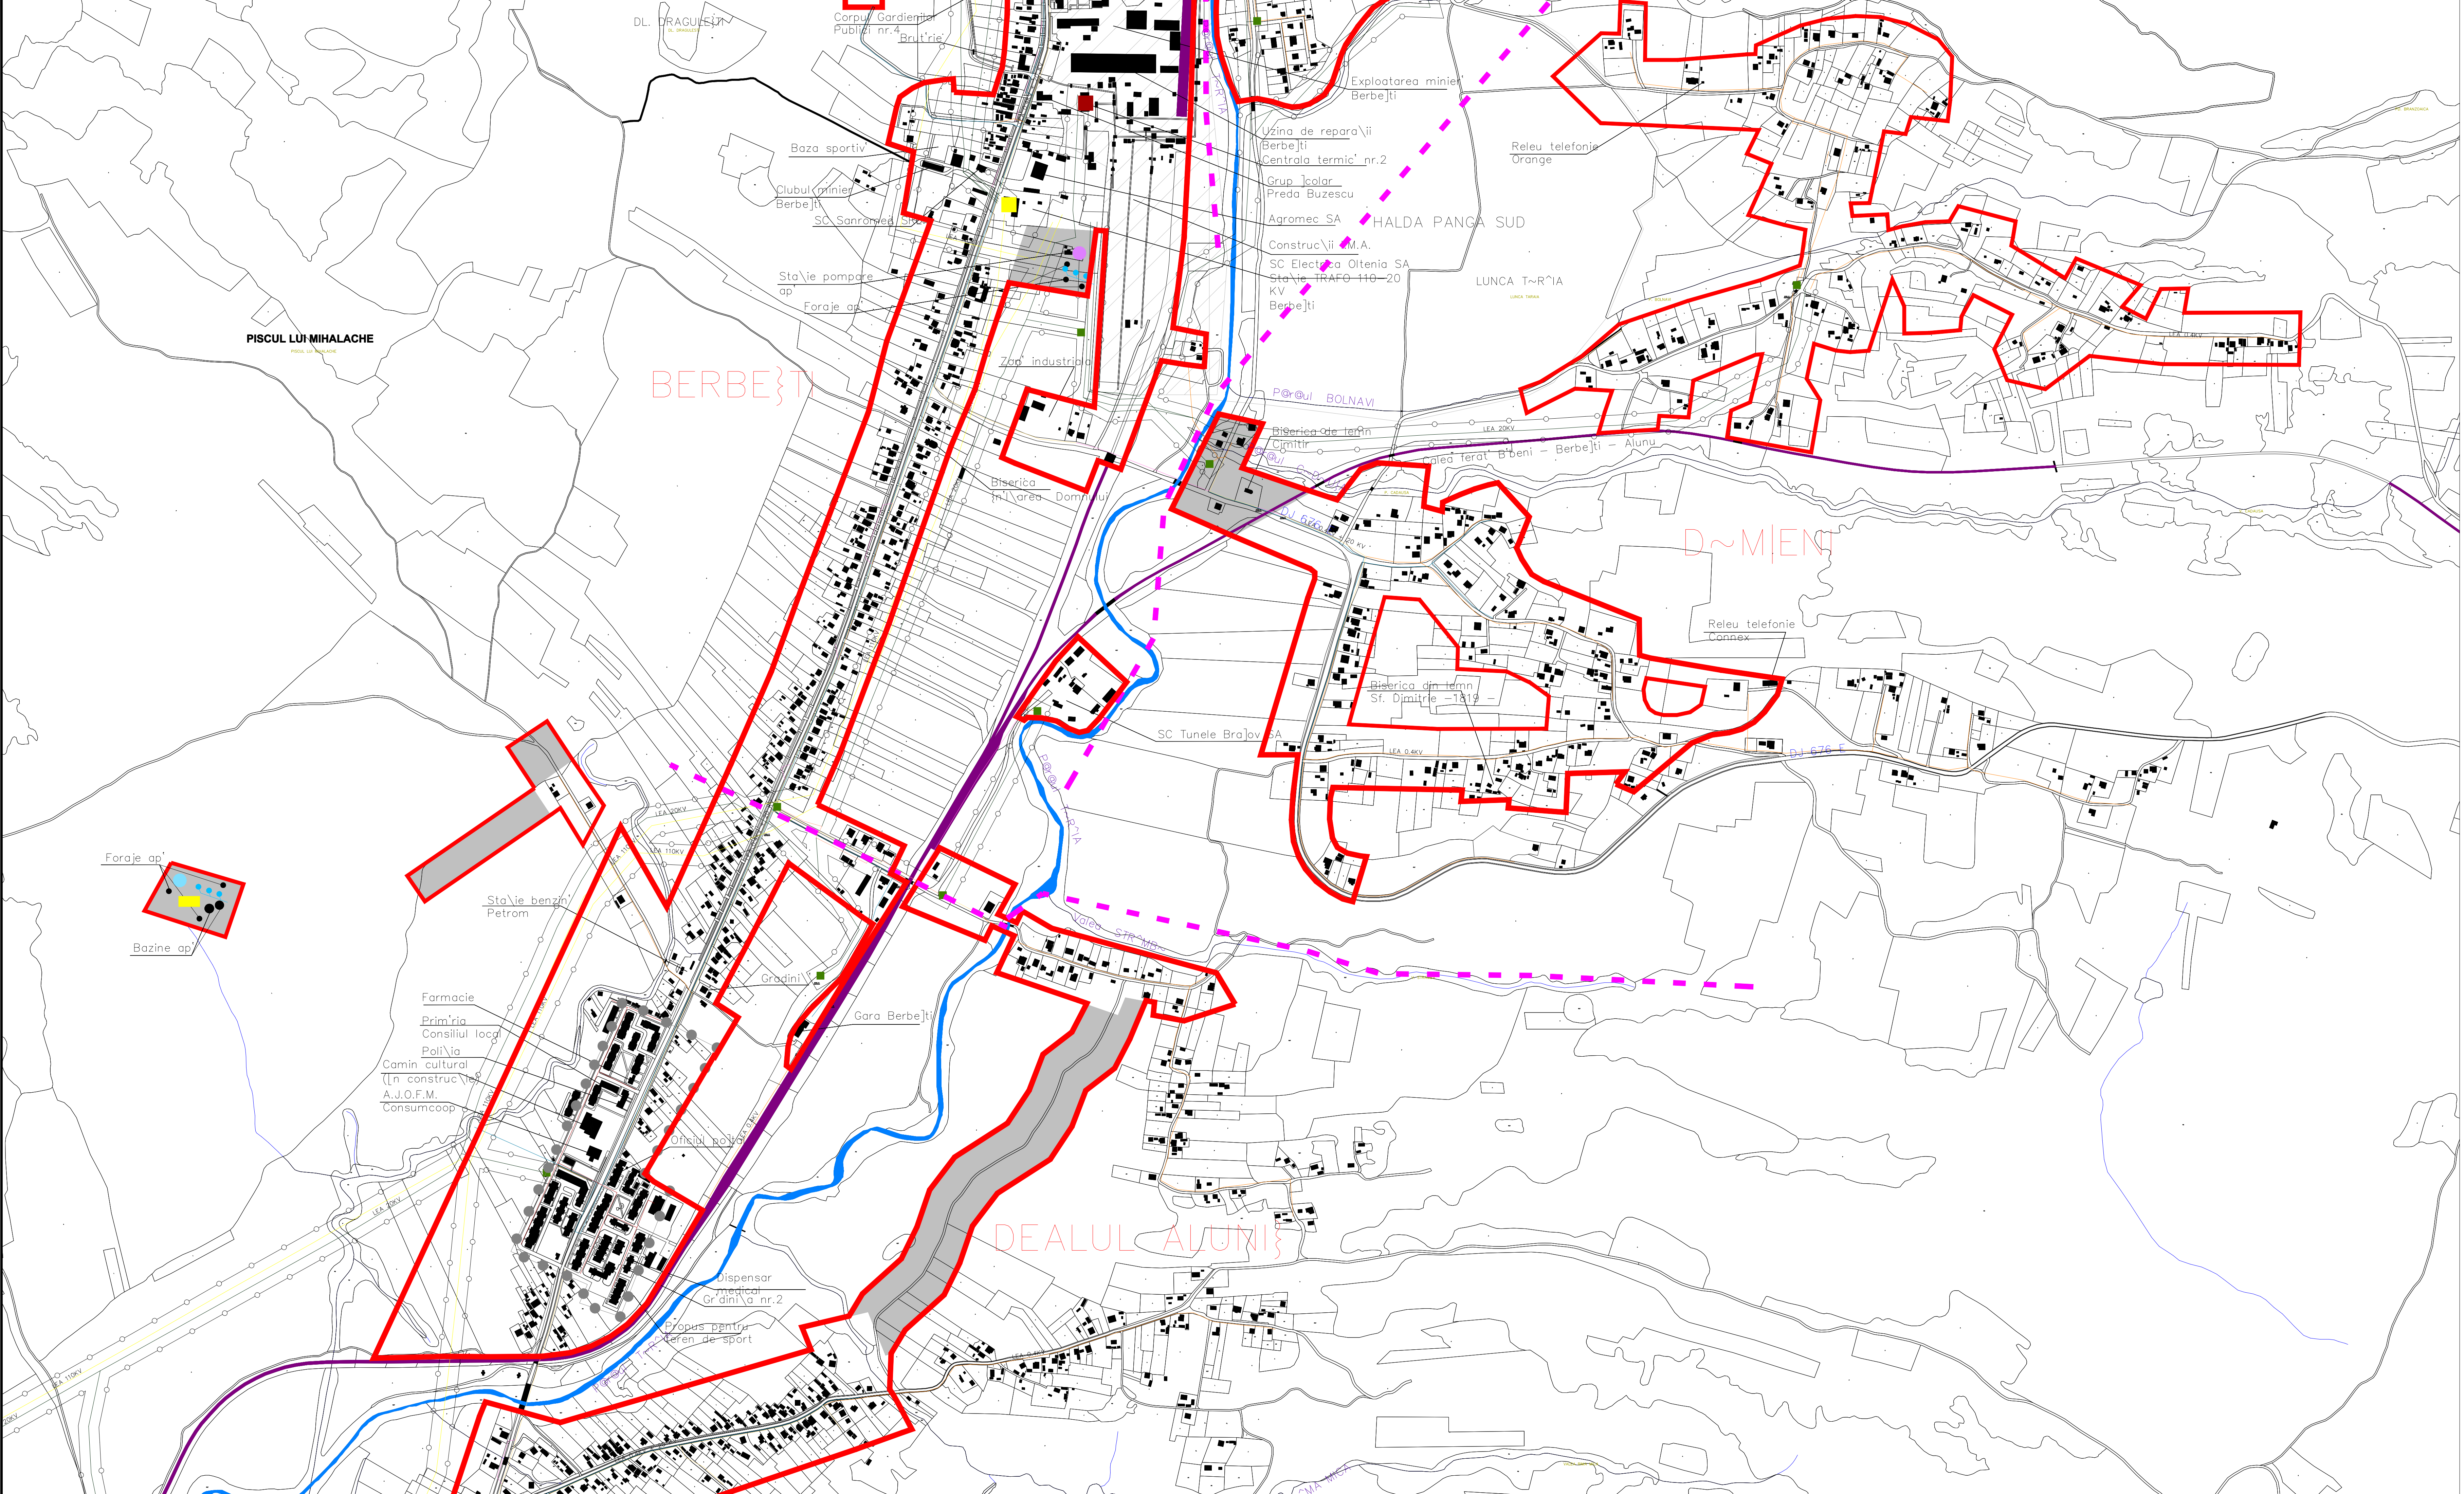

- LEGEND~:
- LIMITE:
- LIMITA INTRAVILANULUI PROPUȘ
 - LIMITA TERITORIULUI ADMINISTRATIV AL UNIT~II
 - LIMITA ZONEI CENTRALE
 - LIMITA ÎNTRU SATE

- ALIMENTARE CU AP~:
- REEA MAJOR~ DE DISTRIBUIE A APEI POTABILE - EXISTENT~ / PROPUȘ
 - STAIE DE POMPARE A APEI POTABILE - EXISTENT~ / PROPUȘ
 - REZERVOR DE ÎNMAAGAZINARE A APEI POTABILE - EXISTENT / PROPUȘ
 - GOSPOD~RIE DE AP~
 - CAPT~RI DE AP~ SUBTERAN~ EXISTENTE

- ALIMENTARE CU ENERGIE ELECTRIC~:
- LINE ELECTRIC~ 0.4 KV EXISTENT~ (AERIAN~ / SUBTERAN~)
 - LINE ELECTRIC~ COMUN~ EXISTENT~ (0.4 KV + 20 KV)
 - LINE ELECTRIC~ 20 KV AERIAN~ EXISTENT~
 - LINE ELECTRIC~ COMUN~ EXISTENT~ (20 KV + TELEFONIC~)
 - LINE ELECTRIC~ 110 KV AERIAN~ EXISTENT~
 - POST DE TRANSFORMARE EXISTENT
 - STAIE DE TRANSFORMARE EXISTENT~

- TELECOMUNICAII:
- LINE TELEFONIC~ EXISTENT~ (AERIAN~ / SUBTERAN~)

- ALIMENTARE CU ENERGIE TERMIC~:
- REEA TERMIC~ EXISTENT~
 - CENTRAL~ TERMIC~ EXISTENT~
 - ZONE PROPUȘE PENTRU INTRODUCERE ÎN INTRAVILAN

SCHEMA DE CUPLARE A PLANȘILOR



P.U.G. PLAN URBANISTIC GENERAL

ORAȘ BERBEȘTI

JUDEȚUL VÂLCEA

REGLEMENTĂRI ECHIPARE EDILITARĂ

BIROU DE PROIECTARE S.C. JOC ART S.R.L. RM. VÂLCEA Cod fiscal: R 1470701		Beneficiar: PRIMĂRIA ORĂȘULUI BERBEȘTI - JUD. VÂLCEA Denumirea proiectului: Realizare P.U.G. și R.L.U. - Oraș BERBEȘTI Satele : DEALUL ALUNII, D-MIENI, BERBEȘTI	Nr. proiect: 5/97 Data: 17.08.2004 Faza: P.U.G. nolembria 2004
Șef proiect:	arh. DOINA NEGOIȚĂ	Denumirea planșii:	REGLEMENTĂRI - ECHIPARE EDILITARĂ
Intocmit:	arh. DOINA NEGOIȚĂ	Scara:	1:5000
Desenat:	Inf. Ana Maria Dicu	Nr. planșă:	A 5/2

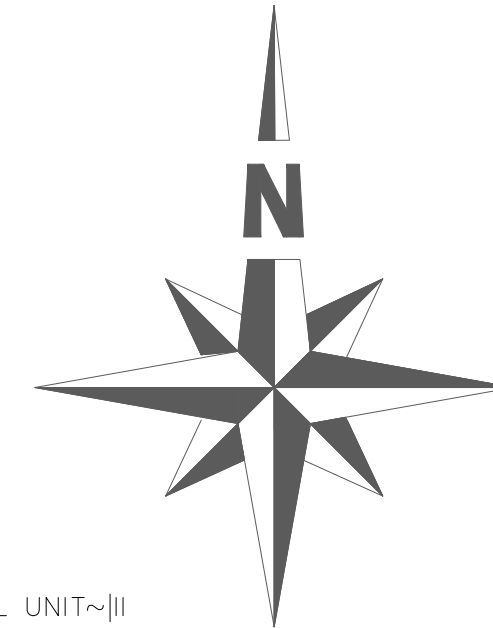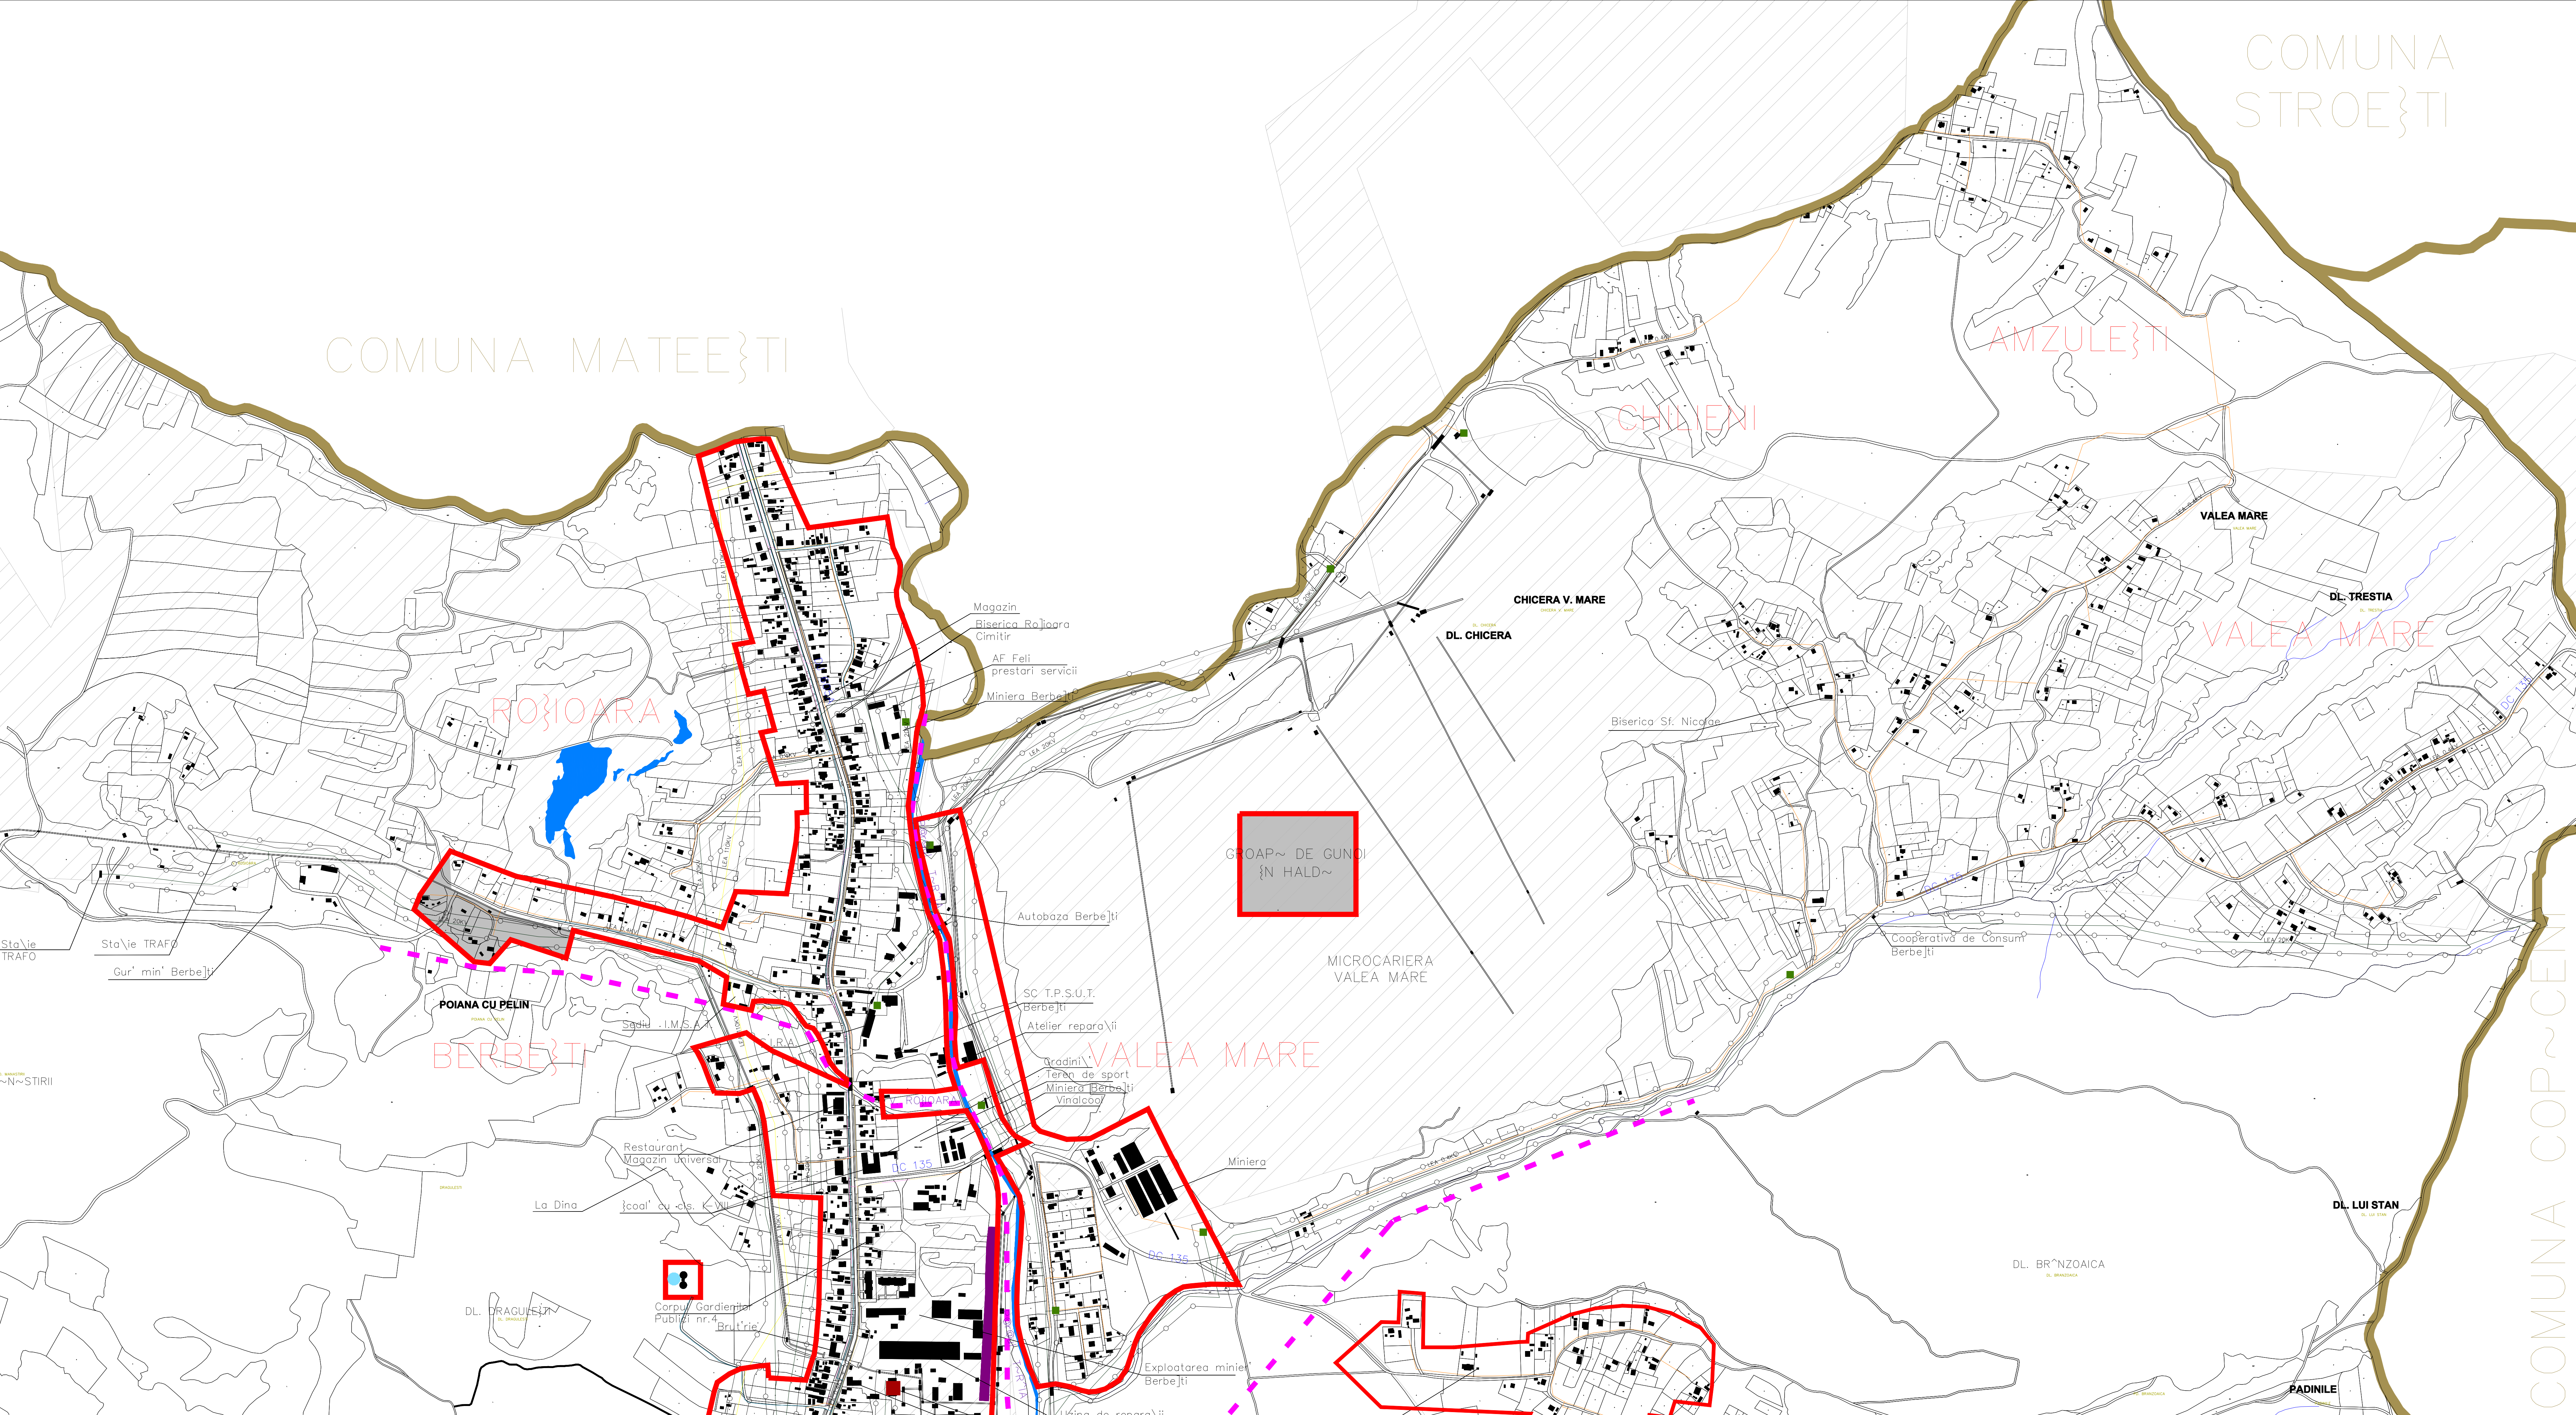

- LEGEND~:
- LIMITE:
- LIMITA INTRAVILANULUI PROPUȘ
 - LIMITA TERITORIULUI ADMINISTRATIV AL UNITĂȚII TERITORIALE DE BAZ~
 - LIMITA ZONEI CENTRALE
 - LIMITA ÎNTRE SATE
- ALIMENTARE
- CU AP~:
- REEA MAJOR~ DE DISTRIBUIE A APEI POTABILE - EXISTENT~ / PROPUȘ
 - STANIE DE POMPARE A APEI POTABILE - EXISTENT~ / PROPUȘ
 - REZERVOR DE ÎMAGAZINARE A APEI POTABILE - EXISTENT / PROPUȘ
 - GOSPOD~RIE DE AP~
 - CAPT~RI DE AP~ SUBTERAN~ EXISTENTE
- ALIMENTARE
- CU ENERGIE ELECTRIC~:
- LINEE ELECTRIC~ 0.4 KV EXISTENT~ (AERIAN~ / SUBTERAN~)
 - LINEE ELECTRIC~ COMUN~ EXISTENT~ (0.4 KV + 20 KV)
 - LINEE ELECTRIC~ 20 KV AERIAN~ EXISTENT~
 - LINEE ELECTRIC~ COMUN~ EXISTENT~ (20 KV + TELEFONIC~)
 - LINEE ELECTRIC~ 110 KV AERIAN~ EXISTENT~
 - POST DE TRANSFORMARE EXISTENT
 - STANIE DE TRANSFORMARE EXISTENT~
- TELECOMUNICAȚII:
- LINEE TELEFONIC~ EXISTENT~ (AERIAN~ / SUBTERAN~)
- ALIMENTARE
- CU ENERGIE TERMIC~:
- REEA TERMIC~ EXISTENT~
 - CENTRAL~ TERMIC~ EXISTENT~
 - ZONE PROPUSE PENTRU INTRODUCERE ÎN INTRAVILAN



P.U.G. PLAN URBANISTIC GENERAL

ORAȘ BERBEȘTI
JUDEȚUL VÂLCEA

REGLEMENTĂRI ECHIPARE EDILITARĂ

BIROU DE PROIECTARE S.C. JOC ART S.R.L. RM. VÂLCEA Cod fiscal: R 1470701		Beneficiar: PRIMĂRIA ORĂȘULUI BERBEȘTI - JUDEȚUL VÂLCEA	Nr. proiect: S 087 17.06.2004
Set proiect: arh. DOINA NEGOIȚĂ		Denumirea proiectului: Realizare P.U.G. în R.L.U. - Oraș BERBEȘTI	Faza: P.U.G. noiembrie 2004
Intocmit: arh. DOINA NEGOIȚĂ		Satele: BERBEȘTI, ROȘIOARA, VALEA MARE, CHICLEȘTI, AMZULEȘTI	Nr. planșă: A 5/3
Desenat: Inf. Ana Maria Dicu		Denumirea planșei: REGLEMENTĂRI - ECHIPARE EDILITARĂ	Scara: 1:5000